


KulturQuartier Erfurt


herrscheidt- architektur
Kombinat
Schlachthofstraße 82
99085 Erfurt

Stand **27.08.2015**

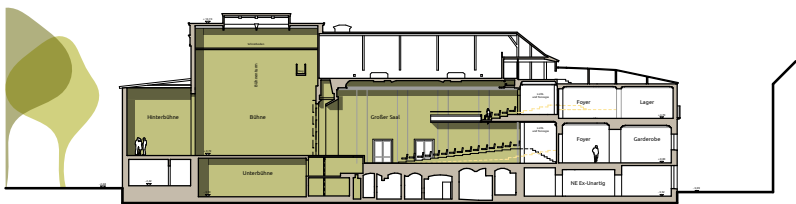


schauspielhaus projektstudie

Bestand

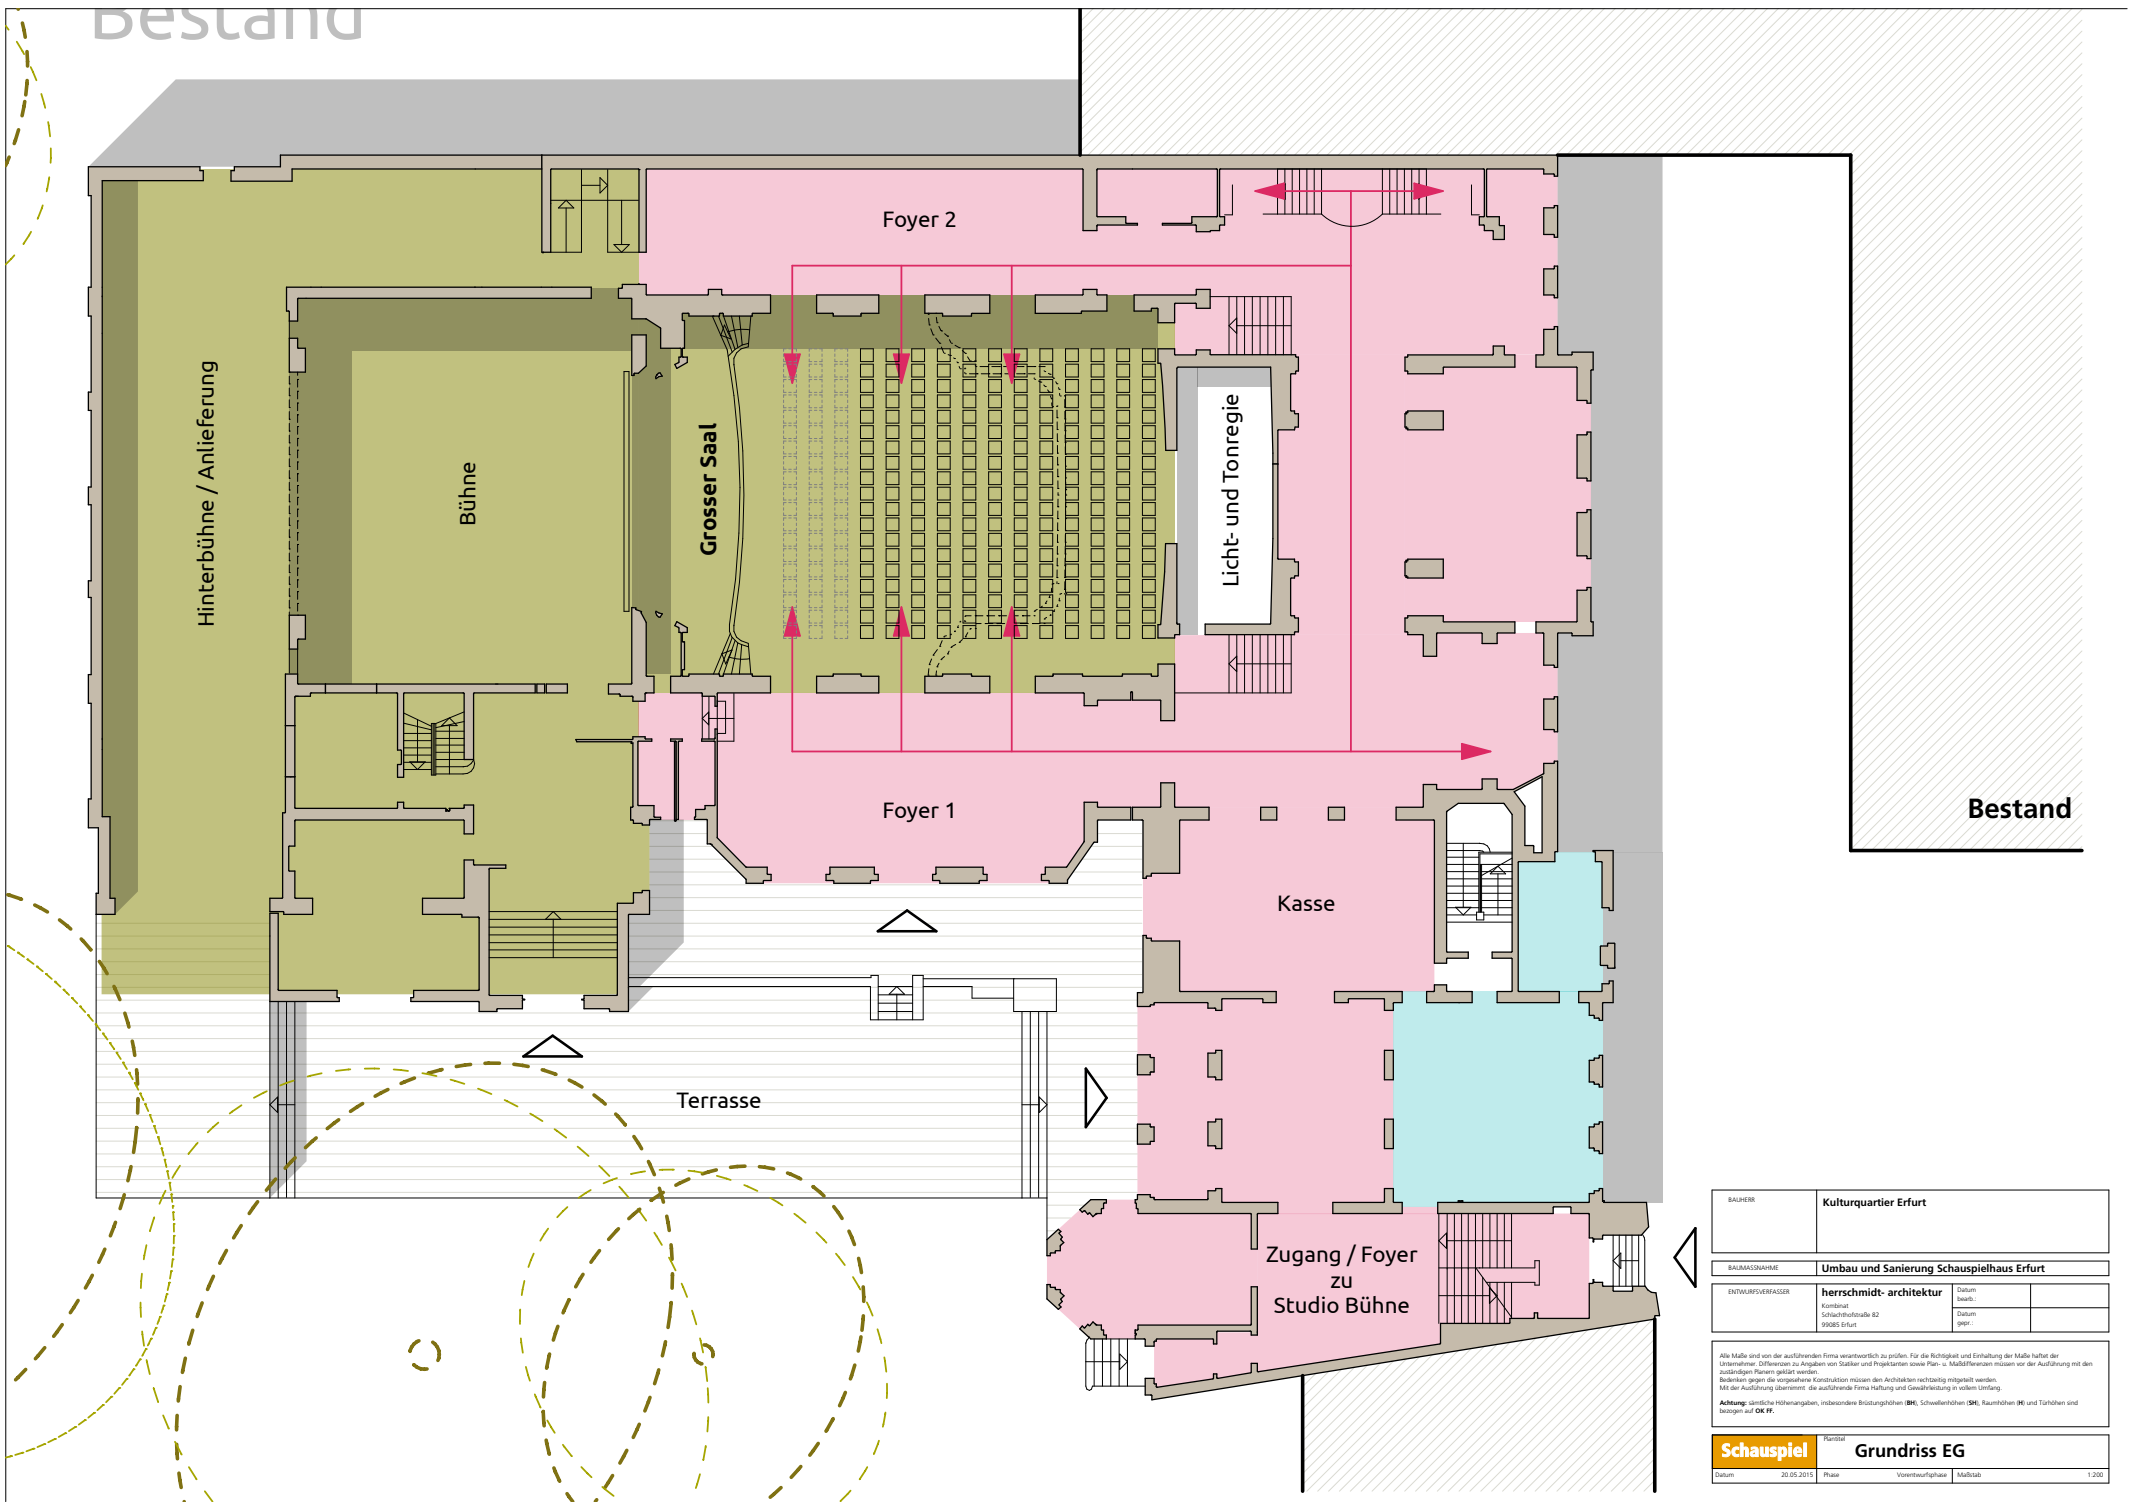

BAUHER	Kulturquartier Erfurt		
BAUASSCHNITTE	Umbau und Sanierung Schauspielhaus Erfurt		
ENTWURFSVERFASSER	herschmidt-architektur	Datum:	
	Kombinat Schwarzstraße 82 99083 Erfurt	Datum:	
<small>Alle Maße sind von der ausführenden Firma verantwortlich zu prüfen. Für die Richtigkeit und Einhaltung der Maße haftet der Unternehmer. Differenzen zu Angaben von Statiker und Projektanten sowie Plan- u. Maßdifferenzen müssen vor der Ausführung mit den zuständigen Behörden geklärt werden. Baubekanntgeben die vorgesehene Konstruktion müssen den Anstößen rechtzeitig mitgeteilt werden. Mit der Ausführung übernimmt die ausführende Firma Haftung und Gewährleistung in vollem Umfang. Achtung: Ländliche Höhenangaben, insbesondere Brüstungshöhe (BH), Schwellenhöhe (SH), Raumhöhe (RH) und Taktlinien sind bezogen auf OK FF.</small>			
Schauspiel	Plan	Grundriss EG	
Datum: 20.05.2015	Phase: Vorentwurfphase	Maßstab:	1:200

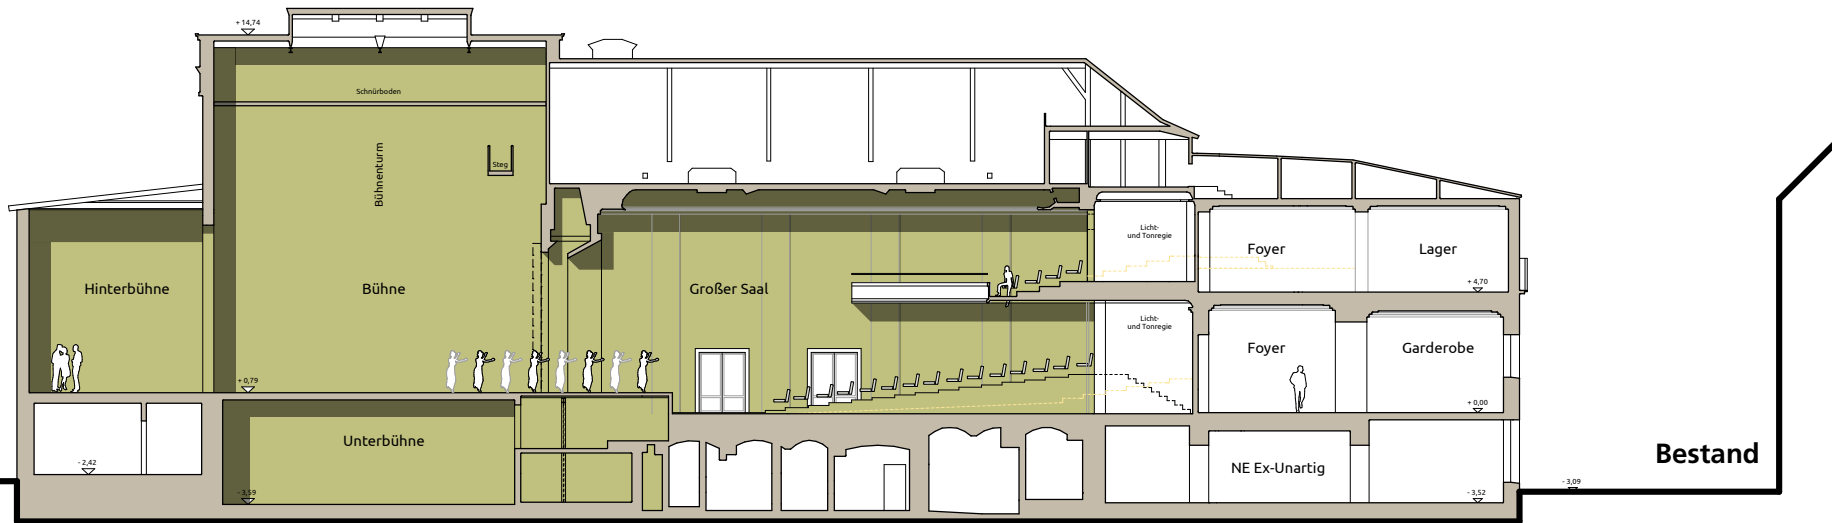

BAUHERR	Kulturquartier Erfurt
---------	-----------------------


BAUASSCHAHME	Umbau und Sanierung Schauspielhaus Erfurt
--------------	---

ENTWURFSVERFASSER	herschmidt-architektur	Datum	
	Konzept Schnefelhutstraße 82 99083 Erfurt	Datum	

Alle Maße sind von der ausführenden Firma verantwortlich zu prüfen. Für die Richtigkeit und Einhaltung der Maße haftet der Unternehmer. Differenzen zu Angaben von Statiker und Projektanten sowie Plan- u. Maßdifferenzen müssen vor der Ausführung mit den zuständigen Behörden geklärt werden.
 Bestanden gegen die vorgegebene Konstruktion müssen den Anhaltspunkten nachträglich mitgeteilt werden.
 Mit der Ausführung übernimmt die ausführende Firma Haftung und Gewährleistung in vollem Umfang.
Achtung: Ländliche Höhenangaben, insbesondere Brüstungshöhen (BH), Schwellenhöhen (SH), Raumhöhen (RH) und Tishöhen sind bezogen auf **OK FF**.


Schauspiel	*Format	Längsschnitt			
		Datum	20.05.2015	Phase	Vorbereitungsbau

UG

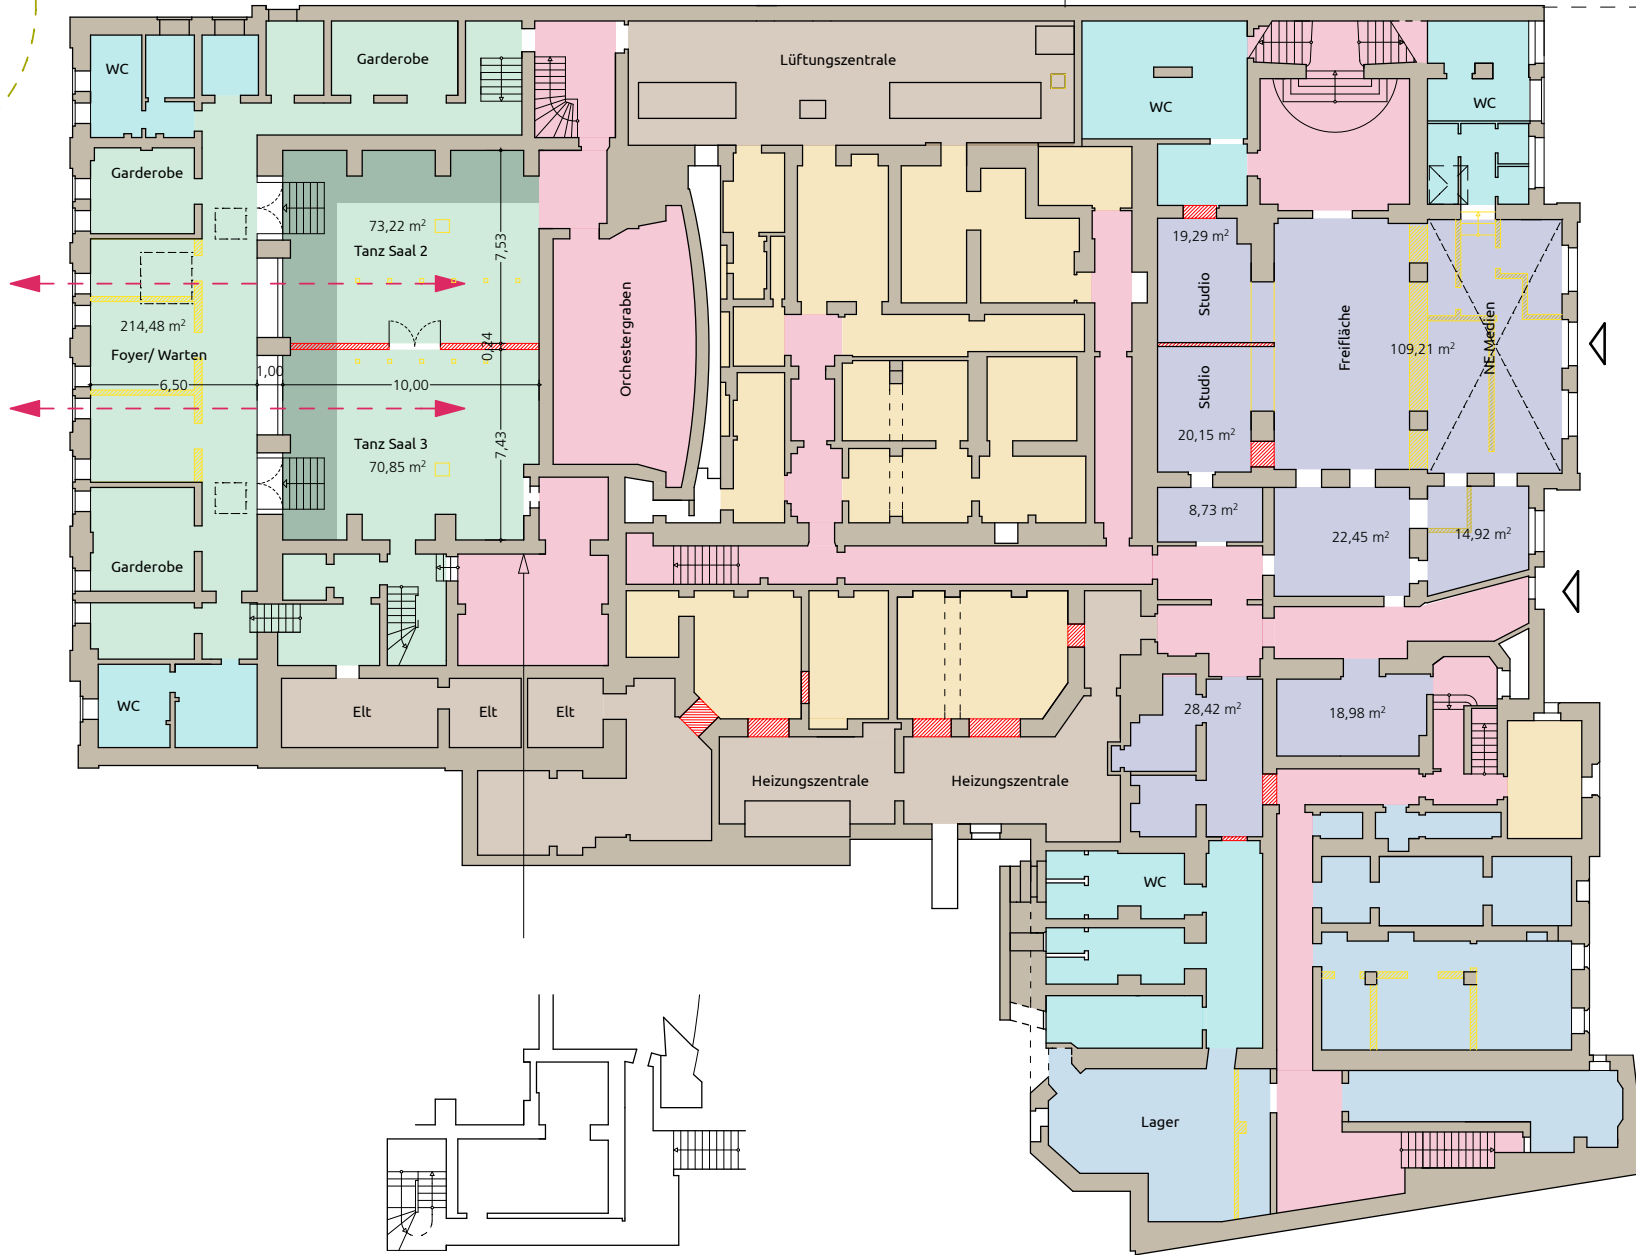

- Restaurant
- Tanz
- Medien
- Rent a Keller
- Sanitärräume
- Haustechnik
- Erschließung


Konzept

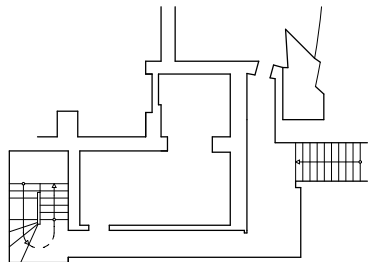

BAUHER	Kulturquartier Erfurt		
BAUASSCHAHME	Umbau und Sanierung Schauspielhaus Erfurt		
ENTWURFSVERFASSER	herschmidt-architektur	Datum:	
	Konstant Schwarzstraße 82 99083 Erfurt	Datum:	
<small>Alle Maße sind von der ausführenden Firma verantwortlich zu prüfen. Für die Richtigkeit und Einhaltung der Maße haftet der Unternehmer. Differenzen zu Angaben von Statiker und Projektanten sowie Plan- u. Maßdifferenzen müssen vor der Ausführung mit den zuständigen Behörden geklärt werden. Bei Abweichungen gegen die vorgesehene Konstruktion müssen den Architekten rechtzeitig mitgeteilt werden. Mit der Ausführung übernimmt die ausführende Firma Haftung und Gewährleistung in vollem Umfang. Achtung: Ländliche Höhenangaben, insbesondere Brüstungshöhen (BH), Schwellenhöhen (SH), Raumhöhen (RH) und Tishöhen und bezogen auf OK FF.</small>			
Schauspiel		Grundriss UG	
Datum:	20.05.2015	Phase:	Vorbereitungsbau Maßstab: 1:200

EG

- Großer Saal
- Kino
- Tanz
- Restaurant
- Erschließung

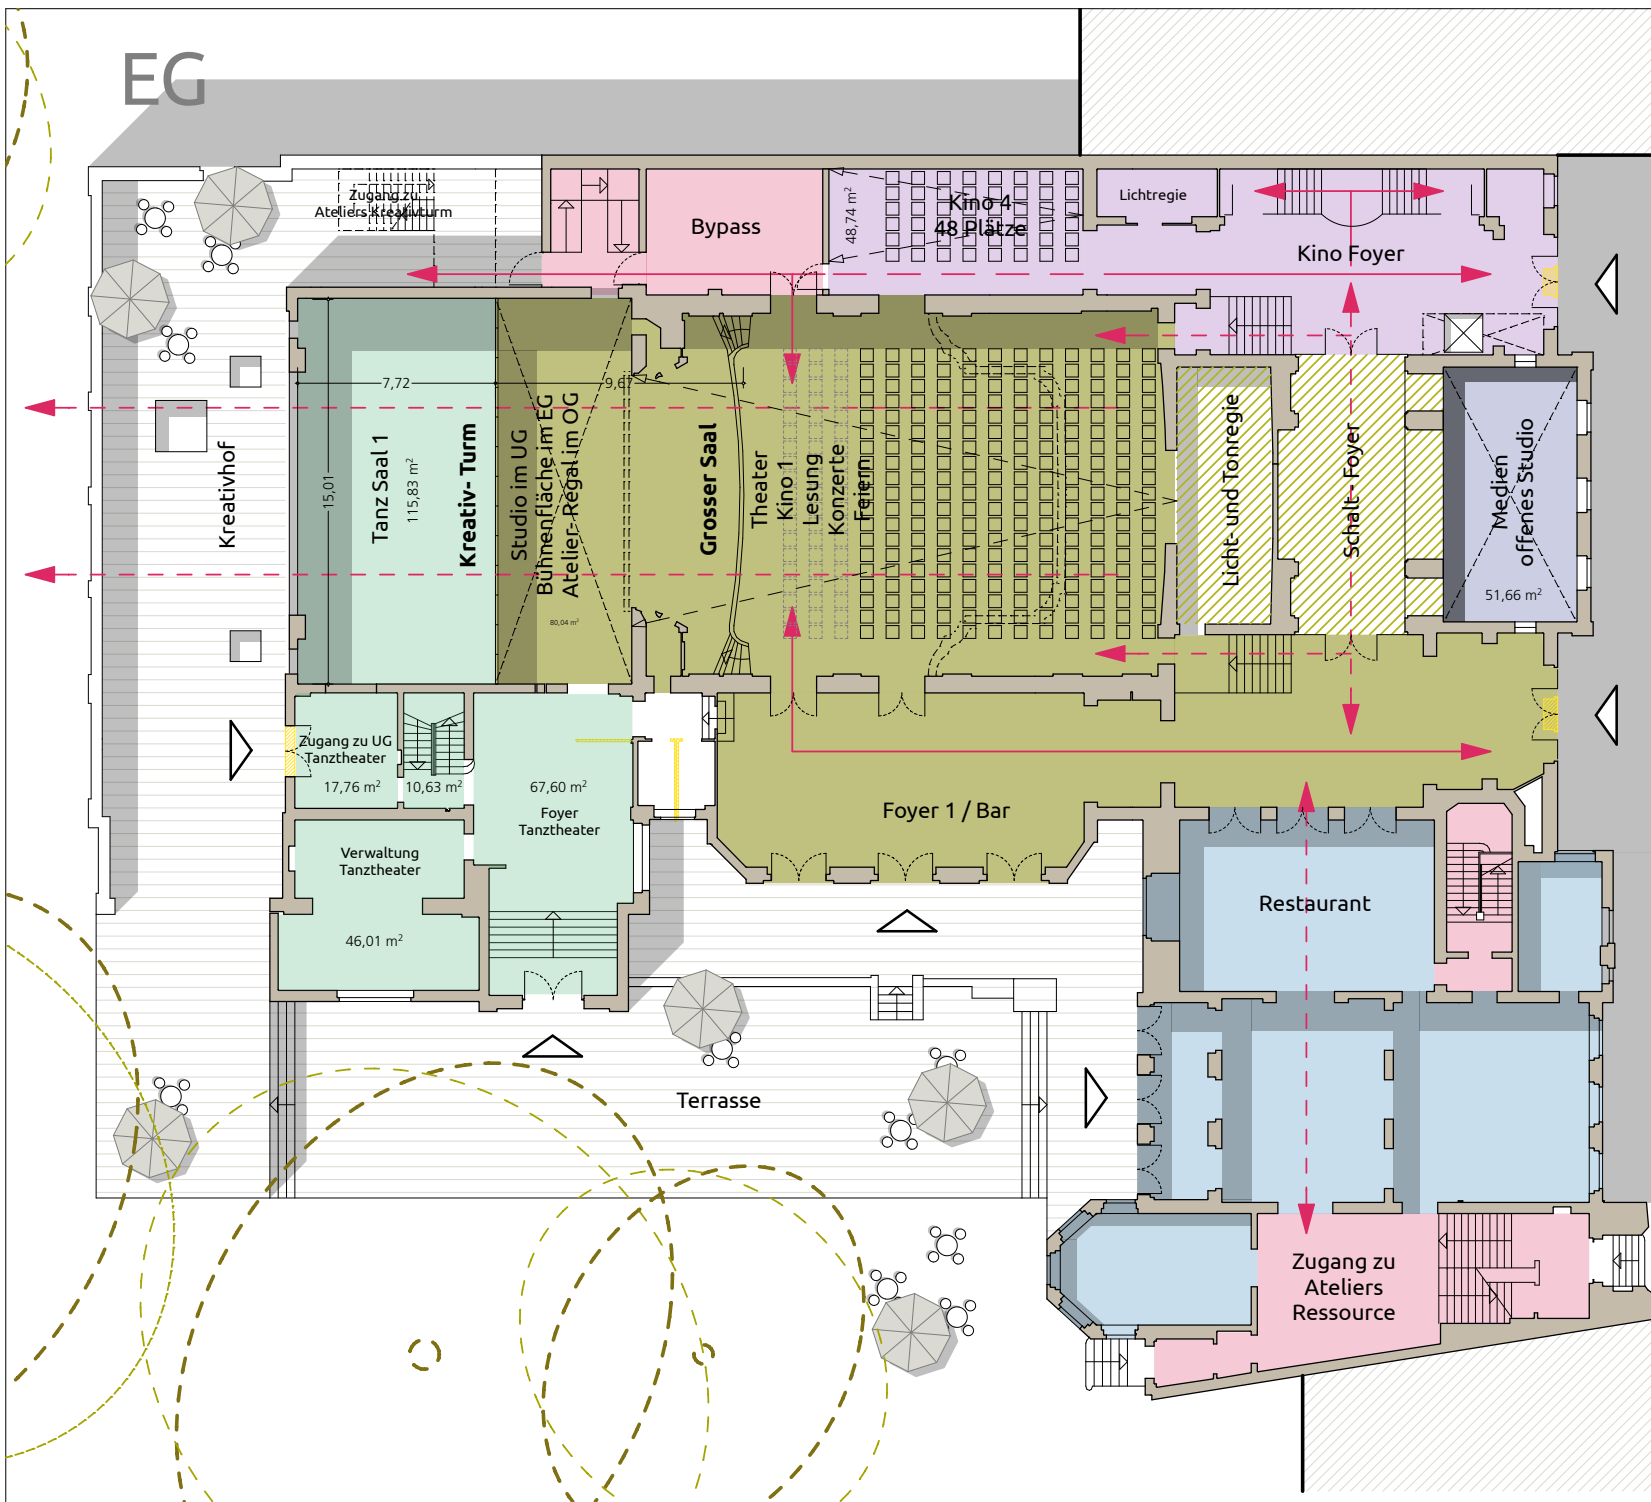

Konzept

BAUHERR	Kulturquartier Erfurt		
BAUASSCHAHME	Umbau und Sanierung Schauspielhaus Erfurt		
ENTWURFSVERFASSER	herschmidt-architektur	Datum:	
	Kombinat Schaubühnenstraße 82 99083 Erfurt	Datum:	
<small>Alle Maße sind von der ausführenden Firma verantwortlich zu prüfen. Für die Richtigkeit und Einhaltung der Maße haftet der Unternehmer. Differenzen zu Angaben von Statiker und Projektanten sowie Plan- u. Maßdifferenzen müssen vor der Ausführung mit den zuständigen Behörden geklärt werden. Bei Änderungen gegenüber der vorgelegten Konstruktion müssen den Architekten rechtzeitig mitgeteilt werden. Mit der Ausführung übernimmt die ausführende Firma Haftung und Gewährleistung in vollem Umfang. Achtung: Ländliche Höhenangaben, insbesondere Brüstungshöhen (BR), Schwellenhöhen (SH), Raumhöhen (RH) und Tishöhen sind bezogen auf OK FF.</small>			
Schauspiel	Plan	Grundriss EG	
Datum: 20.05.2015	Phase: Vorentwurfphase	Maßstab:	1:200

1. OG


- Großer Saal
- Kino
- Ateliers
- WC
- Erschließung



Konzept

BAUHERR	Kulturquartier Erfurt		
BAUASSCHAHME	Umbau und Sanierung Schauspielhaus Erfurt		
ENTWURFSVERFASSER	herschmidt-architektur	Datum:	
	Kombinat Schaubühnenstraße 82 99083 Erfurt	Datum:	
<small>Alle Maße sind von der ausführenden Firma verantwortlich zu prüfen. Für die Richtigkeit und Einhaltung der Maße haftet der Unternehmer. Differenzen zu Angaben von Statik und Projektanten sowie Plan- u. Maßdifferenzen müssen vor der Ausführung mit den zuständigen Behörden geklärt werden. Behörden gegen die vorgesehene Konstruktion müssen den Anträgen rechtzeitig mitgeteilt werden. Mit der Ausführung übernimmt die ausführende Firma Haftung und Gewährleistung in vollem Umfang. Achtung: Ländliche Höhenangaben, insbesondere Brüstungshöhe (BH), Schwellenhöhe (SH), Raumhöhe (RH) und Tishöhen sind bezogen auf OK FF.</small>			
Schauspiel	Projekt	Grundriss 1.OG	
Datum: 20.05.2015	Phase:	Vorbereitungsbau	Maßstab: 1:200

- Großer Saal
- Kino
- Ateliers
- Tanz
- Schaltfoyer
- Medien
- Rent a Keller

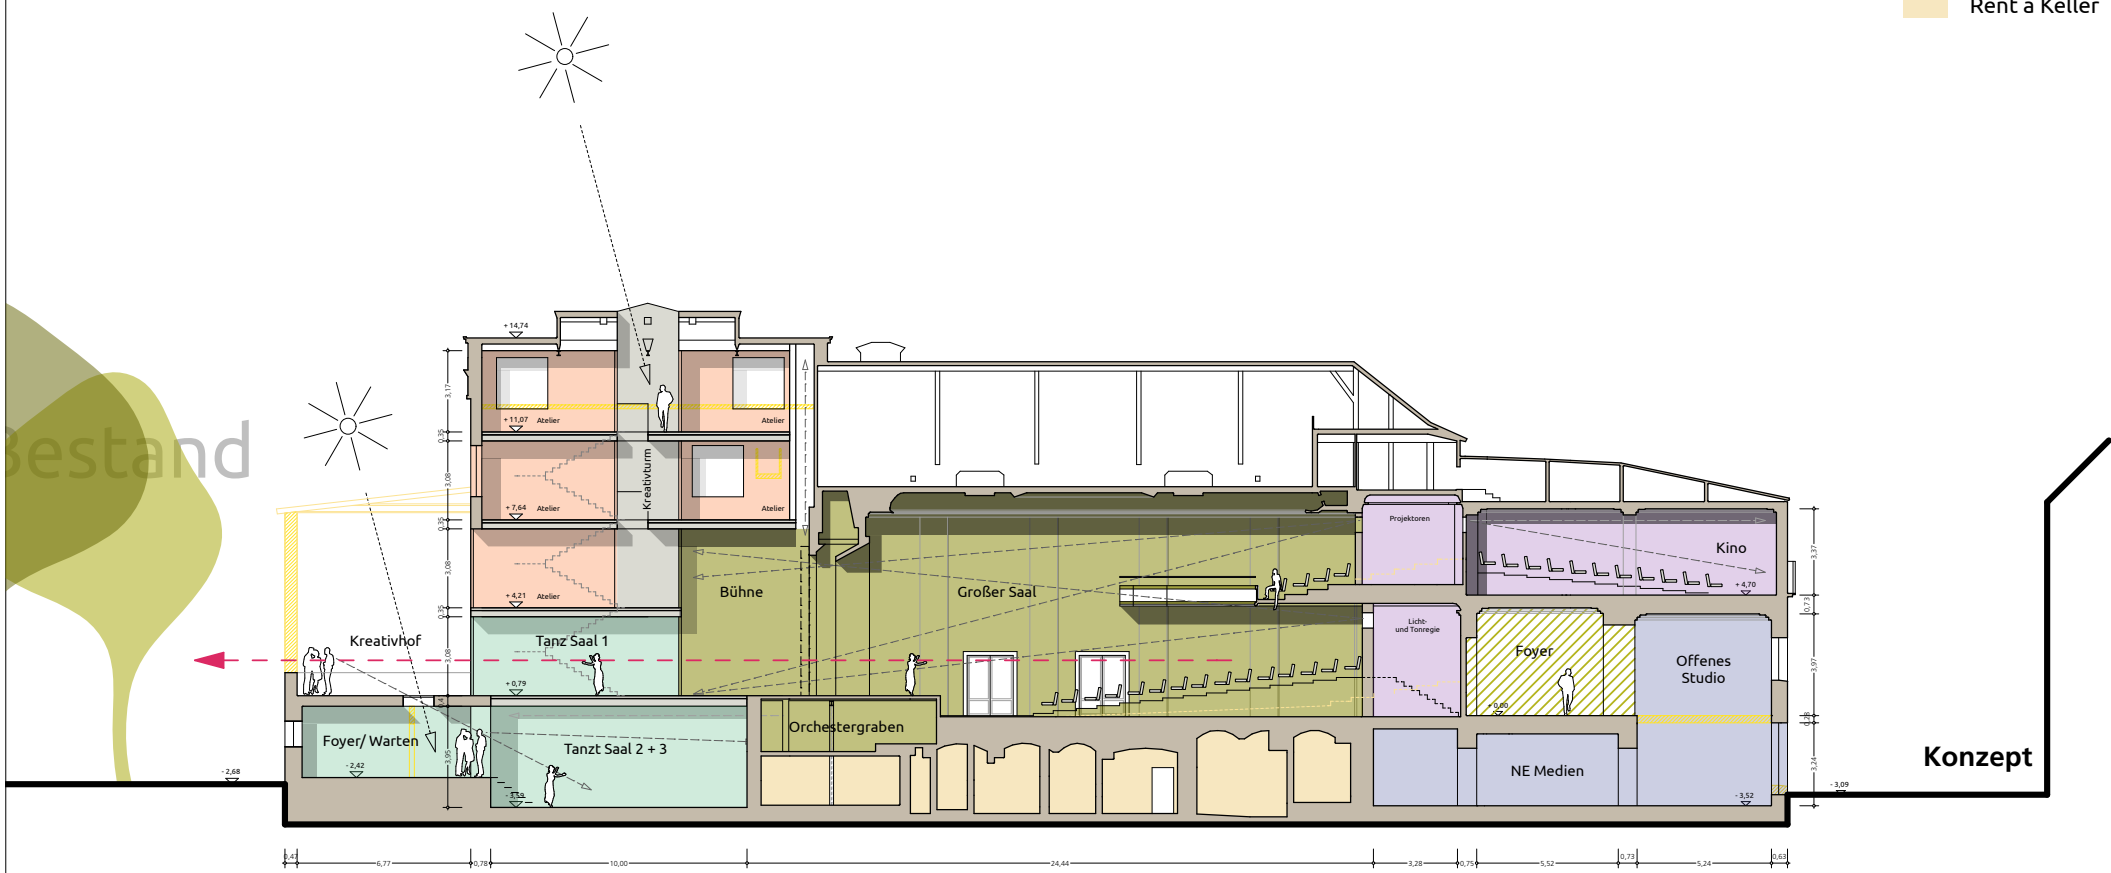

BAUHER	Kulturquartier Erfurt		
BAUASSAHNE	Umbau und Sanierung Schauspielhaus Erfurt		
ENTWURFSVERFASSER	herschmidt-architektur	Datum	
	Kornblat Schwarzhofstraße 82 99083 Erfurt	Datum	
<small>Alle Maße sind von der ausführenden Firma verantwortlich zu prüfen. Für die Richtigkeit und Einhaltung der Maße haftet der Unternehmer. Differenzen zu Angaben von Statiker und Projektanten sowie Plan- u. Maßdifferenzen müssen vor der Ausführung mit den zuständigen Behörden geklärt werden. Behörden gegen die vorgesehene Konstruktion müssen den Architekten rechtzeitig informiert werden. Mit der Ausführung übernimmt die ausführende Firma Haftung und Gewährleistung in vollem Umfang. Achtung: Ländliche Höhenangaben, insbesondere Brüstungshöhen (BH), Schwellenhöhen (SH) und Torkhöhen (TK) und Torkhöhen sind bezogen auf OK FF.</small>			
Schauspiel		Längsschnitt	
Datum	20.05.2015	Phase	Vorbereitungsbau Maßstab 1:200

KulturQuartier Erfurt

