


LAGEPLAN GESTALTUNG STRASSENRAUM ALTERNATIVE BORDFÜHRUNG M 1 : 250

(Veränderung im Vgl. zu Vorzugsvariante im Abschnitt 2: Breite des nördl. Gehweges auf min. 2,20m vergrößert, südlicher Gehweg schmaler)

ABSCHNITT 3

ABSCHNITT 2

ABSCHNITT 1

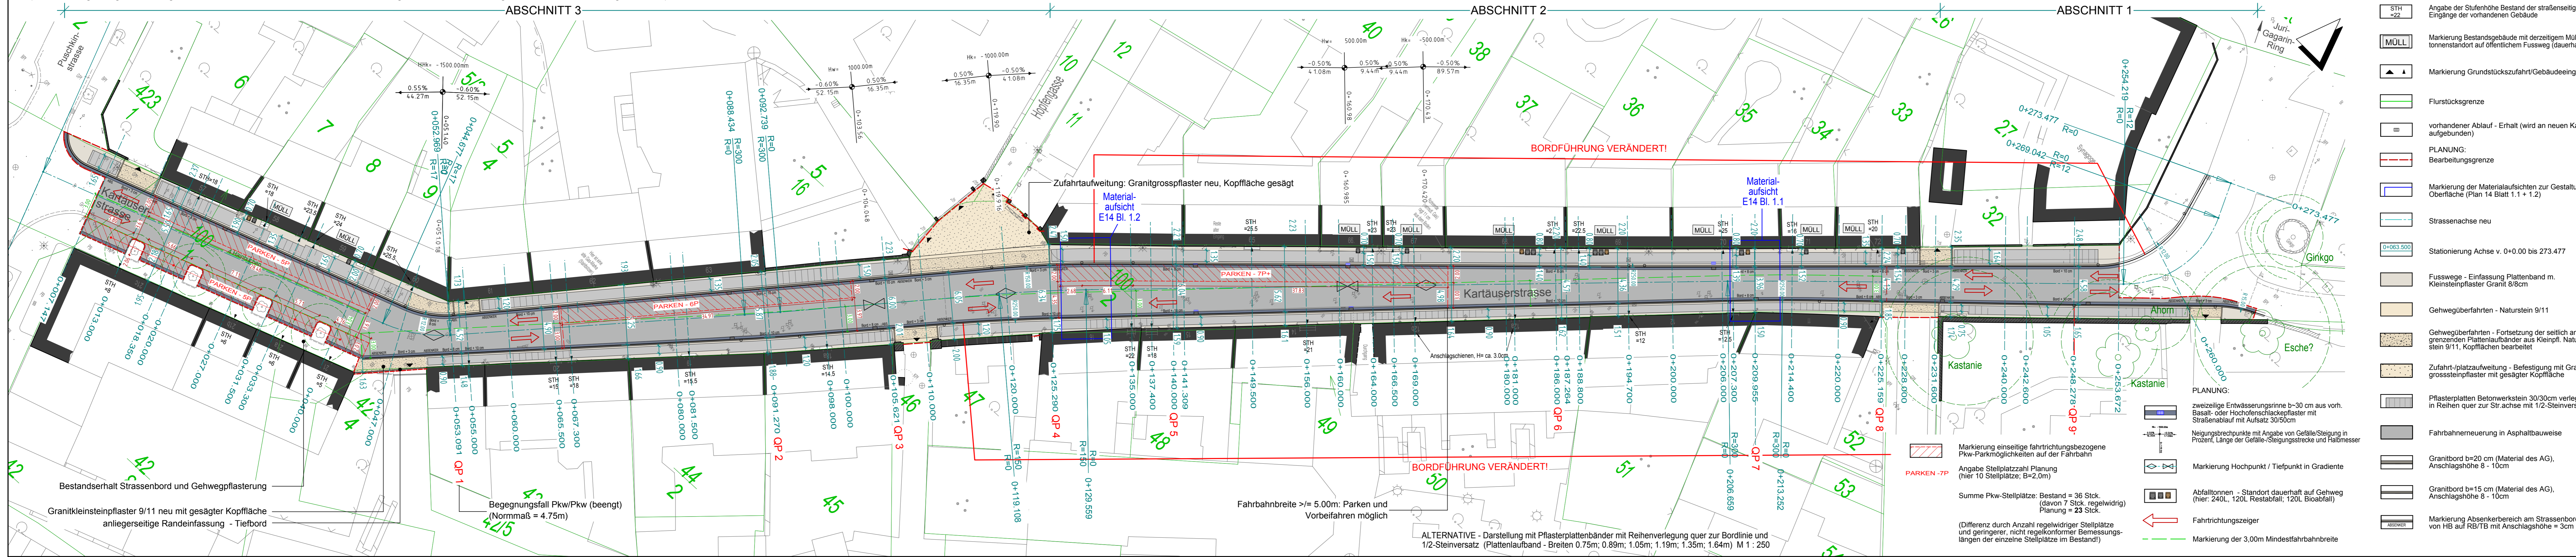

LEGENDE

BESTAND:

- STH =22 Angabe der Stufenhöhe Bestand der straßenseitigen Eingänge der vorhandenen Gebäude
- MÜLL Markierung Bestandsgebäude mit derzeitigem Mülltonnenstandort auf öffentlichem Fussweg (dauerhaft)
- ▲ ▲ Markierung Grundstückszufahrt/Gebäudeeingang
- | Flurstücksgrenze
- | vorhandener Ablauf - Erhalt (wird an neuen Kanal aufgebunden)

PLANUNG:

- | Bearbeitungsgrenze
- | Markierung der Materialaufsichten zur Gestaltung Oberfläche (Plan 14 Blatt 1.1 + 1.2)
- | Strassenachse neu
- | Stationierung Achse v. 0+00 bis 273.477
- | Fusswege - Einfassung Plattenband m. Kleinsteinpflaster Granit 8/8cm
- | Gehwegüberfahrten - Naturstein 9/11
- | Gehwegüberfahrten - Fortsetzung der seitlich angrenzenden Plattenlaufbänder aus Kleinpfl. Naturstein 9/11, Kopfflächen bearbeitet
- | Zufahrt-/platzaufweitung - Befestigung mit Granit grosssteinpflaster mit gesägter Kopffläche
- | Pflasterplatten Betonwerkstein 30/30cm verlegt in Reihen quer zur Str.achse mit 1/2-Steinversatz
- | Fahrbahnerneuerung in Asphaltbauweise
- | Granitbord b=20 cm (Material des AG), Anschlagshöhe 8 - 10cm
- | Granitbord b=15 cm (Material des AG), Anschlagshöhe 8 - 10cm
- | Markierung Absenkerbereich am Strassenbord von HB auf RB/TB mit Anschlagshöhe = 3cm

PLANUNG:

- | zweizeilige Entwässerungsrinne b=30 cm aus vorh. Basalt- oder Hochfenschlackepflaster mit Straßenablauf mit Aufsatz 30/50cm
- | Neigungsbrechpunkte mit Angabe von Gefälle/Steigung in Prozent, Länge der Gefälle-/Steigungstrecke und Halbmesser
- | Markierung Hochpunkt / Tiefpunkt in Gradiente
- | Abfalltonnen - Standort dauerhaft auf Gehweg (hier: 240L, 120L Restabfall; 120L Bioabfall)
- | Fahrtrichtungszeiger
- | Markierung der 3,00m Mindestfahrbahnbreite

Anlage 1 zur DS 2017/15

Entwurfsplanung

<p>PLANTEAM A1 STÄDTBAU + STADTVERKEHR FREIRÄUMPLANUNG + LANDSCHAFTSARCHITEKTUR KARLSSTRASSE 46 · 99817 EISENACH FON: 03691 / 79 24 2622 · FAX: 03691 / 79 24 27 E-Mail: planteam1@online.de</p>	bearbeitet:	11/06/2015	Her/Hi
	gezeichnet:	11/06/2015	Her/Hi
	geprüft:	06/2015	<i>A. Leuch</i>
	<p>01</p>		

Nr.	Art der Änderung	Datum	Zeichen

Auftraggeber:	Unterlage: 5.2
<p>LANDSHAUPTSTADT THÜRINGEN Stadtverwaltung Tiefbau- und Verkehrsamt Steinplatz 99085 Erfurt TEL.: 0361 / 655-0</p>	Blatt-Nr.: 1.1.5

Maßnahmebezeichnung:	Unterlagenbezeichnung:
Komplexobjekt Kartäuserstrasse	Lageplan Gestaltung Strassenraum - Alternative Bordführung -

TVA-Objekt-Nr.: 4025-98	Projekt-Nr.: 2014-0920	Maßstab: 1 : 250
aufgestellt und geprüft:	bestätigt:	
Erfurt, den	Erfurt, den	
Tiefbau- und Verkehrsamt Abteilung Bau	prüfende Stelle / Fachabteilung / Fachamt	

Kartengrundlage:
Stadtgrundkarte und Kataster: Amt für Geoinformation und Bodenordnung
Reg.-Nr.: 62 / 01 / 80 / 2014
Grundlagenvermessung: Ingenieur- und Vermessungsbüro Roman Burchard, August 2014
Höhenbezug: NHN; Lagebezug: ETRS 89 / UTM 32