


'BELLA' SPIELPLATZ - Barrierefrei in Erfurt Leben, Lachen, Anders sein!

- ENTWURF -

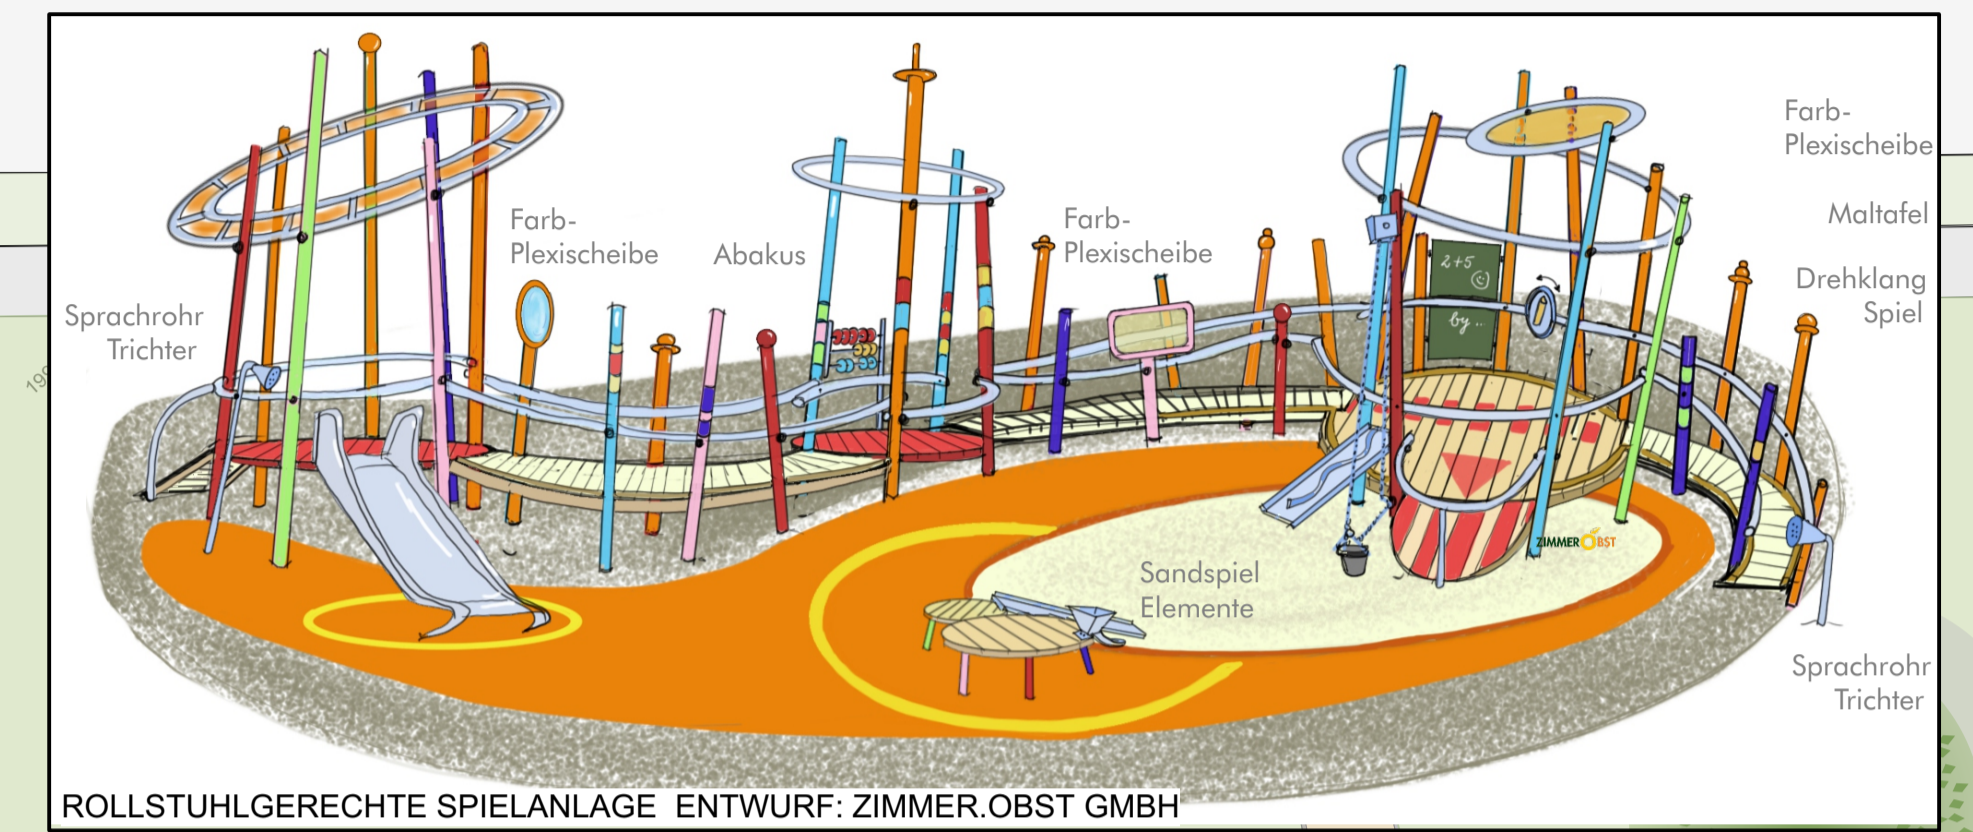

LEGENDE

- BEFESTIGTE FLÄCHEN**
- SANDGESCHLÄMMTE DECKE
 - FALLSCHUTZ EPDM GUMMIGRANULAT (GRÜN/GELB)
 - FALLSCHUTZ EPDM GUMMIGRANULAT (LEUCHTORANGE)
 - FALLSCHUTZ EPDM GUMMIGRANULAT (LEUCHTGELB) ALS MARKIERUNG GEFAHRENBEREICH
 - ACHTUNGSSSTREIFEN (KLEINSTEINPFLASTER NATURSTEIN 3-ZEILIG)
 - PARKPLÄTZE (KLEINSTEINPFLASTER NATURSTEIN)
- VEGETATIONSFLÄCHEN**
- RASEN
 - GEHÖLZSAUM
 - STAUDEN- UND GEHÖLZPFLANZUNG MIT INTENSIVER DUFTWIRKUNG
 - HECKE HÖHE 1,20 METER
 - LAUBBAUM BESTAND
 - NADELBAUM BESTAND

GENEHMIGUNGSPLANUNG

a	Anpassung an Änderungen Abstimmung 14.03.16	21.03.2016	Dö
Index	Art der Änderung	Datum	Zeichen

Auftraggeber
 Dezernat Bau und Verkehr
 Garten- und Friedhofsamt

Initiator
 Erfurter Elterninitiative 'barrierefreier Spielplatz'
 Dalbergsweg 23, 99084 Erfurt

E-Mail: wunderbar-barrierefrei@web.de

Bauvorhaben
 Spielplatz 'BELLA'
 Barrierefrei in Erfurt Leben, Lachen, Anders sein!

Tettaustrasse, Erfurt

Maßstab: 1:250

Planinhalt		Datum	Zeichen
	bearbeitet:	11/15	Frie/Dö
	gezeichnet:	11/15	Dö
Lageplan Entwurf	geprüft:	11/15	Frie

Büro für Garten- und Landschaftsplanung
 Friedemann & Weber
 Kartäuserstraße 59 99084 Erfurt
 Tel.: 0361 - 789 26 44 / Fax: 0361 - 789 26 45

Kartengrundlage: Garten- und Friedhofsamt
 Stadtgrundkarte mit Katasterangaben

Prüfungsvermerk
 Erfurt, den:
 Schwarz
 Amtsleiter