




- ### Zeichenerklärung
- Fahrbahn
 - Gehbahn
 - Einfahrt/Gehwegüberfahrt
 - Mischverkehrsfläche
 - Parkstellflächen
 - Radweg auf Fahrbahn/Radweg auf Nebenanlagen
 - Haltestelle
 - Grünfläche
 - Baumeupflanzung
 - Die planerisch vorgesehene Baumeupflanzung kann hier aufgrund des Leitungsbstandes nicht erfolgen.
 - zu erhaltender Baum
 - vorh. Baum
 - zu fällender Baum
 - Gleisanlagen
 - Fernradwegführung
 - Stadtgrundkarte
 - Stadtbahnschleife Klostergang
 - Planung: Emch+Berger GmbH
 - Ingenieure und Planer
 - Weimar

VORENTWURF

Planungsbüro: Straßen- und Tiefbauprojekt GmbH
Schillerstraße 45
99096 Erfurt

Auftraggeber: Stadtverwaltung Erfurt
Amt für Stadtentwicklung und Stadtplanung
Löberstraße 34
99096 Erfurt

Maßnahmenbezeichnung: Straßenbahntastungstrasse Puschkinstraße
Variante C
Linienvariante 2 mit Parkstellflächen am südlichen Fahrbahnrand und Neuordnung Schillerstraße

Kartengrundlage: Amt für Geoinformation und Bodenordnung
Registrier-Nr.: 62/01/068/2013

Datum: 03/2016
bearbeitet: Göric
gezeichnet: Kühr
Projektnummer: 884

Unterlage: 5.1
Lageplan
Blatt-Nr.: 3
Maßstab: 1 : 500