



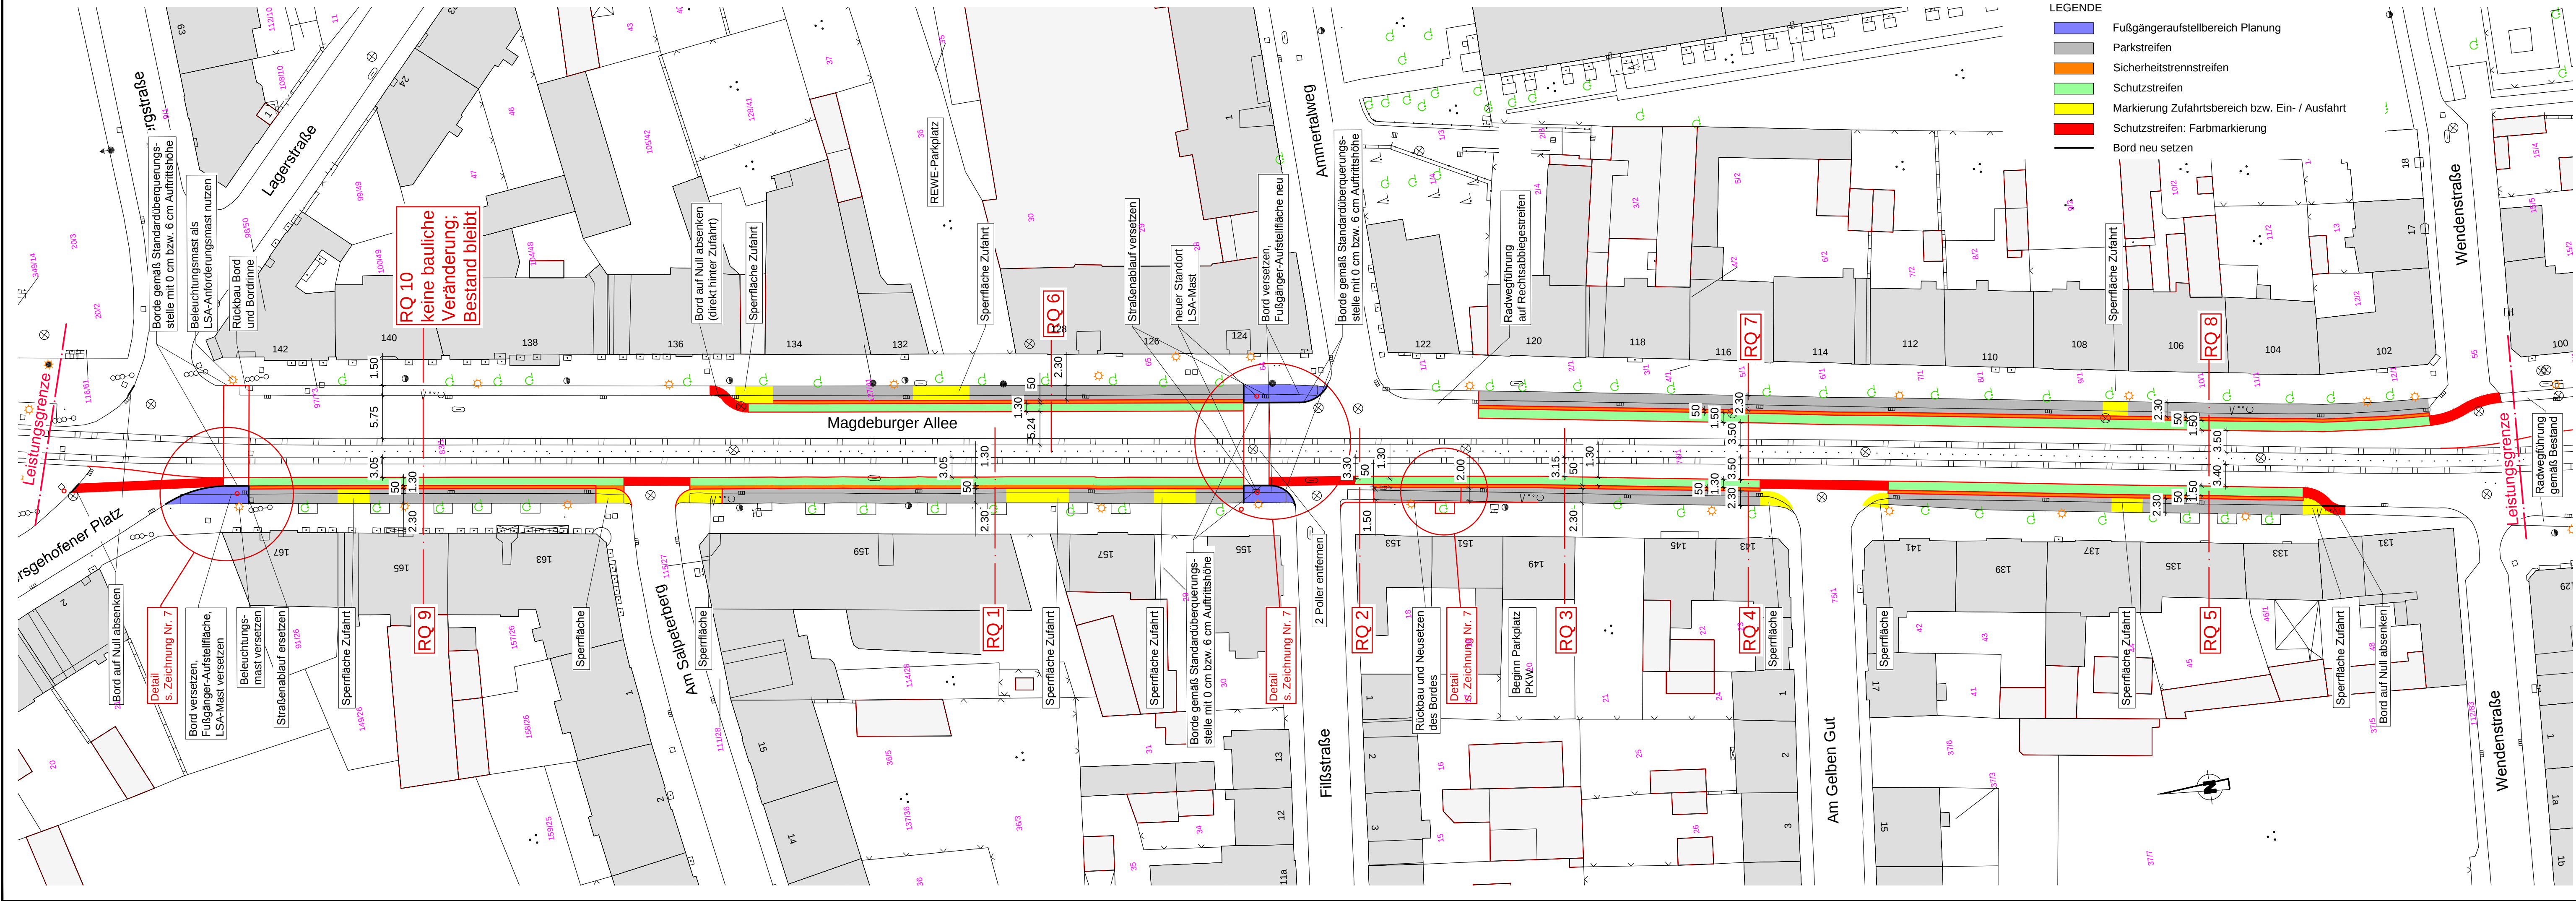

- LEGENDE
- Fußgängeraufstellbereich Planung
 - Parkstreifen
 - Sicherheitstrennstreifen
 - Schutzstreifen
 - Markierung Zufahrtsbereich bzw. Ein- / Ausfahrt
 - Schutzstreifen: Farbmarkierung
 - Bord neu setzen

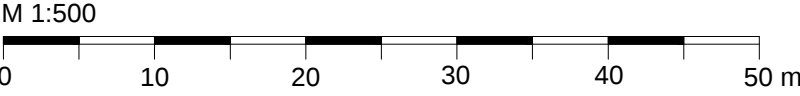

Katastergrundlage:
Amt für Geoinformation und Bodenordnung, Registrier-Nr.: 62/01/1404/2015

Entwurfsplanung

 LAHMEYER HYDROPROJEKT Lahmeyer Hydroprojekt GmbH Regionalbereich Mitte - Büro Weimar Rießnerstraße 18 99427 Weimar Tel. 03643 746-401 Fax 03643 746-435 E-Mail rh.mitte@hydroprojekt.de		Datum	Zeichen
	bearbeitet:	19.05.2016	
	gezeichnet:	19.05.2016	
	geprüft:	19.05.2016	

Nr.	Art der Änderung	Datum	Zeichen

Auftraggeber:  LANDESHAUPTSTADT THÜRINGEN Stadtverwaltung Tiefbau- und Verkehrsamt Steinplatz 1 99085 Erfurt TEL.: 0361/655-0	Unterlage: 5 Blatt-Nr.: Ausfertigung:
--	---

Maßnahmebezeichnung: Magdeburger Allee in Erfurt Neuordnung Rad-und Parkverkehr	Unterlagenbezeichnung: Lageplan / Planung
---	--

TVA-Objekt-Nr.:	Projekt-Nr.: 2777	Maßstab: 1: 500
-----------------	-------------------	-----------------

aufgestellt, geprüft: Erfurt, den	bestätigt: Erfurt, den
Tiefbau- und Verkehrsamt Abteilung Bau	prüfende Stelle / Fachabteilung / Fachamt