

Legende

- Herstellung Lichttraumprofil
- Radweg mit Bankett
- Dammböschung
- Einschnittböschung
- Entwässerungsmulde
- Pflasterzeile
- 2,5 %
- Hochpunkt in der Achse
- Tiefpunkt in der Achse
- H = 8000
- Neigungsbrechpunkt mit Angabe von Gefälle (-) / Steigung in %, Länge der Gefälle-/Steigungsstrecke und Halbmesser
- Baumschutz
- Rückbau/Rodung


Vermessung: Ingenieurvermessung GEOMET GmbH
 Lagebezug: ETRS89/UTM32
 Höhenbezug: NHN
 Messdatum: 10./20.10.2014

AUSFÜHRUNGSPLANUNG

Planungsbüro:	Datum	Zeichen
 INGENIEURBÜRO PROWA Beratende Ingenieure	bearbeitet:	05/2016
	gezeichnet:	05/2016
	geprüft:	05/2016
	Lesemann	Seifert

Nr.	Art der Änderung	Datum	Zeichen

Auftraggeber: Erfurt LANDESHAUPTSTADT THÜRINGEN Stadtverwaltung Tiefbau- und Verkehrsamt Steinplatz 1 99085 Erfurt TEL.: 0361/655-0	Unterlage: 5.1 Blatt-Nr.: 1
Maßnahmebezeichnung: Neubau Radweg Erfurt Linderbach BA: Globus - GVZ	Unterlagenbezeichnung: Lageplan Achse L
TVA-Objekt-Nr.: 66-0418-66 aufgestellt, geprüft und zur Bauausführung freigegeben: Erfurt, den:	Projekt-Nr.: 130-14136-40 best. bestätigt: Erfurt, den:
Tiefbau- und Verkehrsamt Abteilung Bau	Maßstab: 1 : 250 Tiefbau- und Verkehrsamt Abteilung Straße/Brücke

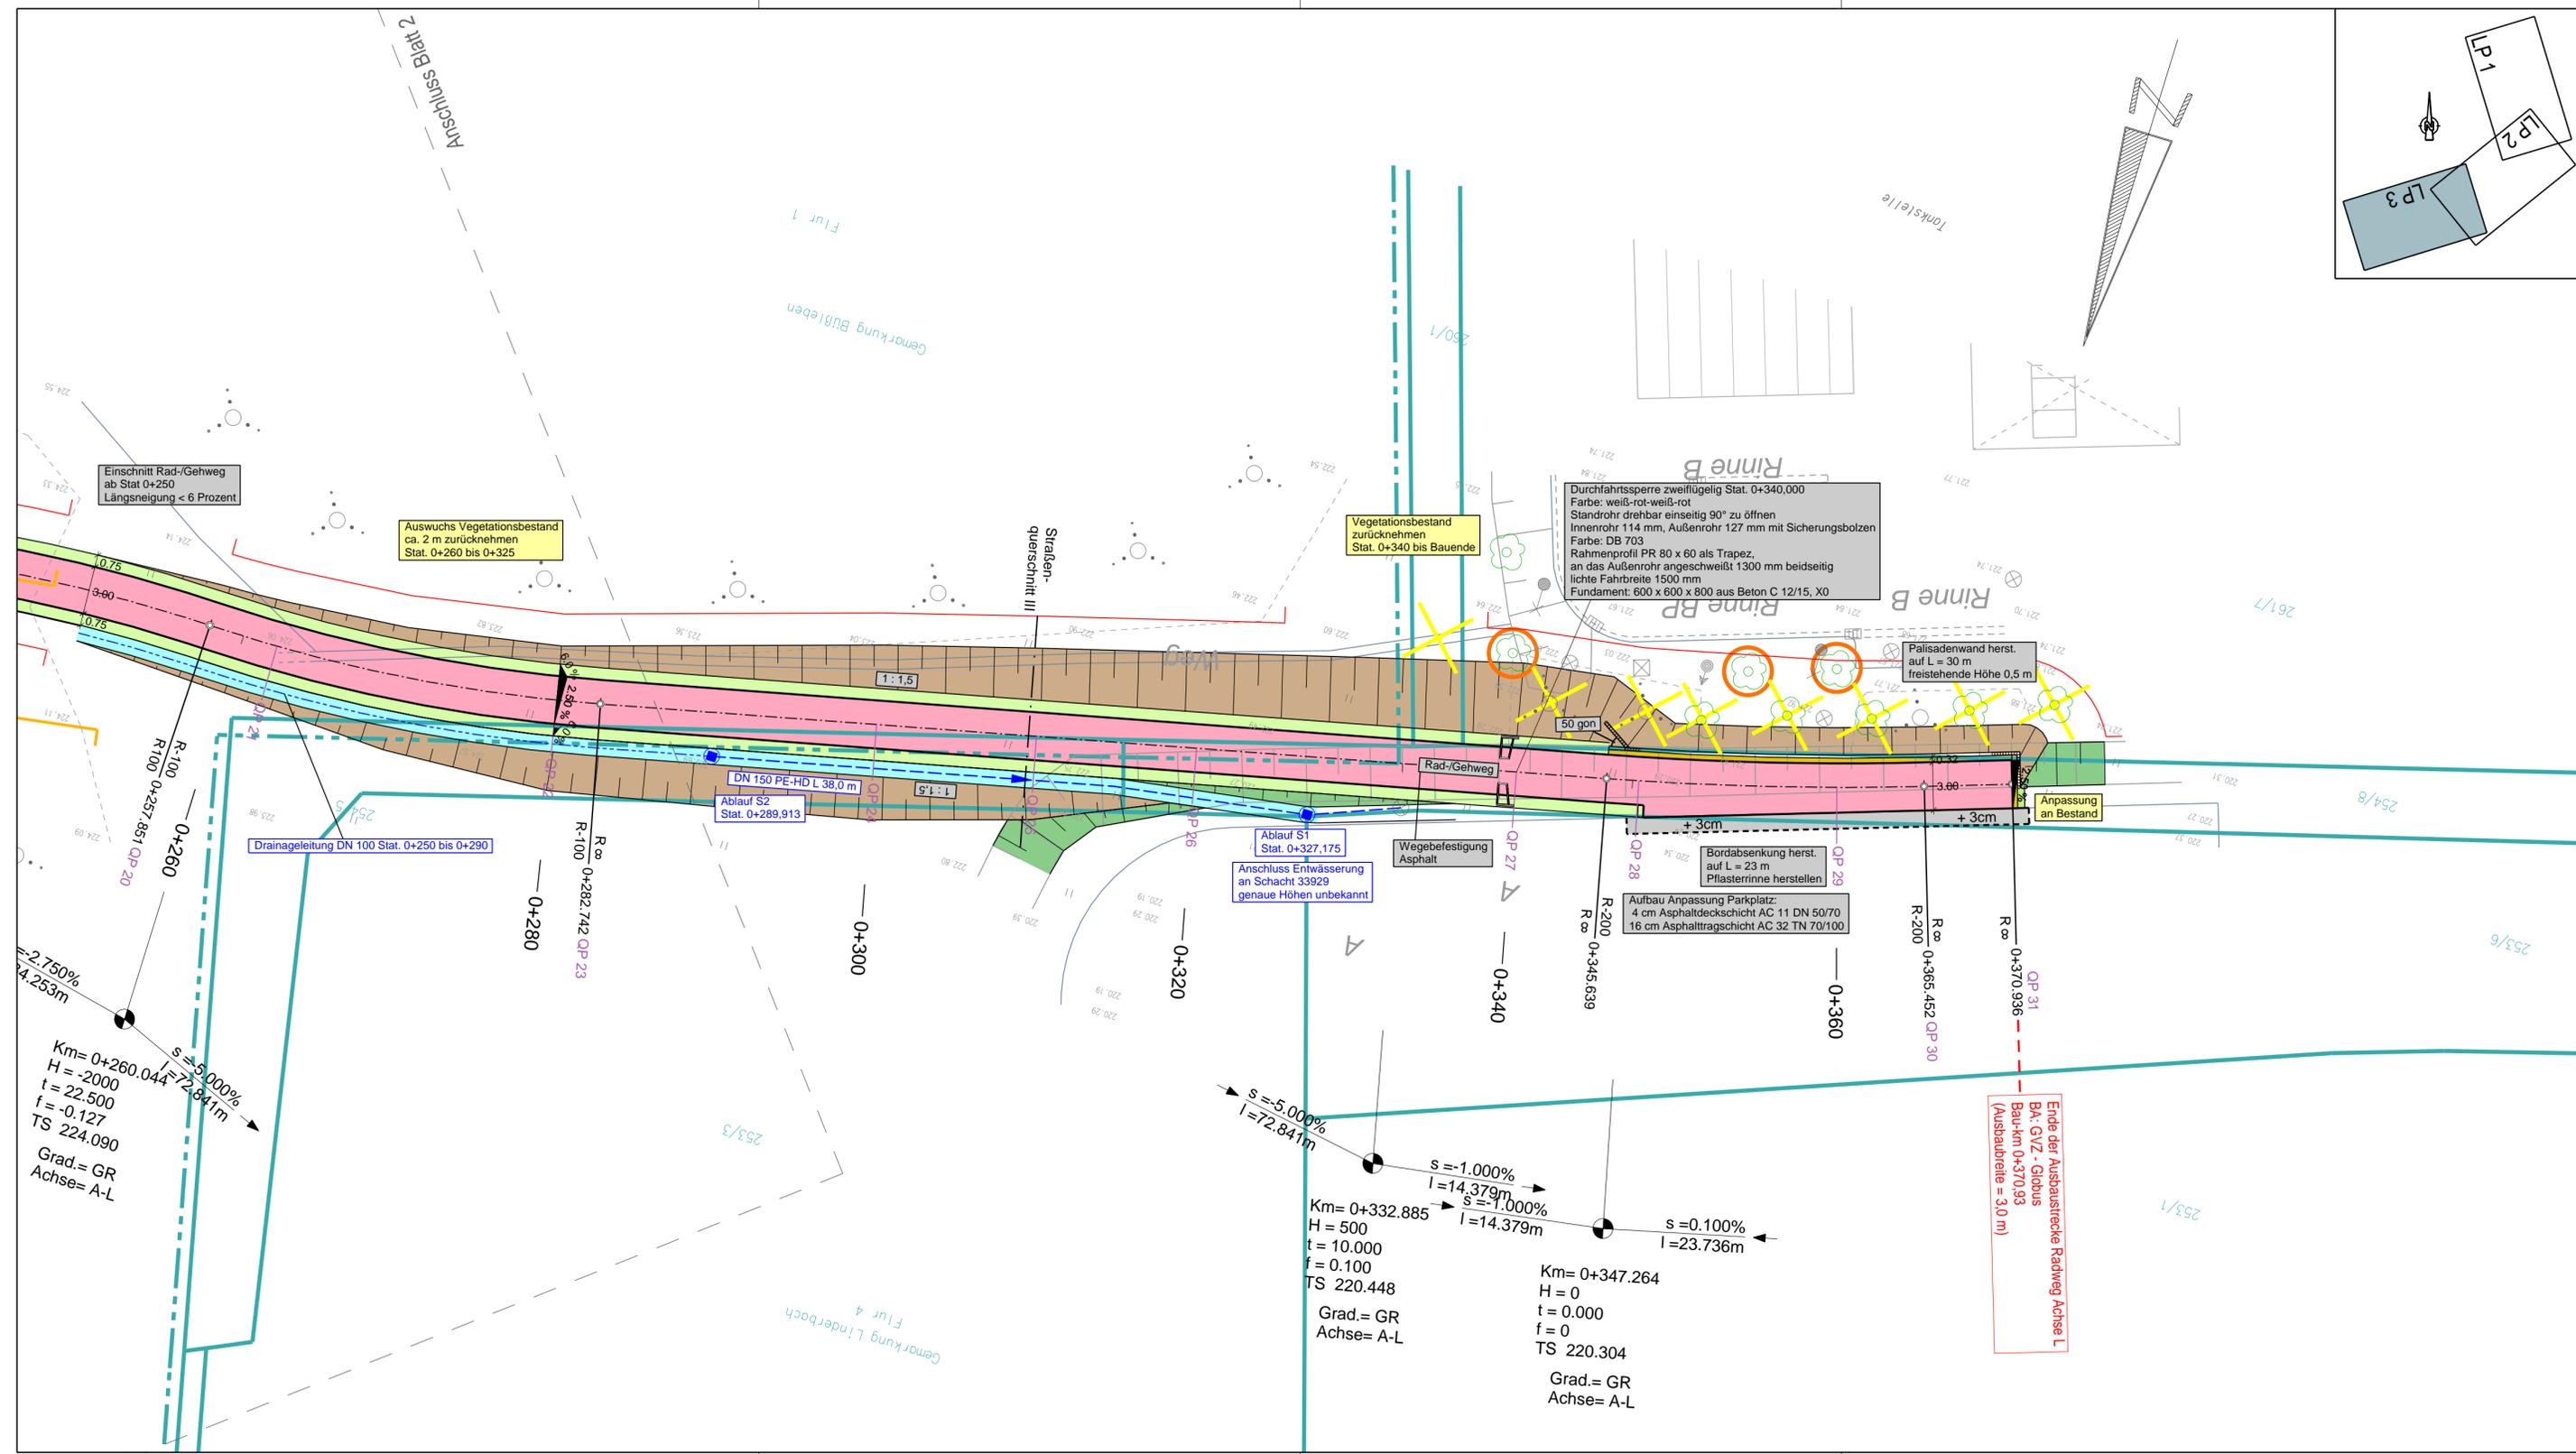

Legende

- Herstellung Lichtraumprofil
- Radweg mit Bankett
- Dammböschung
- Einschnittböschung
- Entwässerungsmulde
- Pflasterzeile
- 2,5%
- Hochpunkt in der Achse
- Tiefpunkt in der Achse
- Neigungsbrechpunkt mit Angabe von Gefälle (-) / Steigung in %, Länge der Gefälle-/Steigungsstrecke und Halbmesser
- Baumschutz
- Rückbau/Rodung

Vermessung: Ingenieurvermessung GEOMET GmbH
 Lagebezug: ETRS89/UTM32
 Höhenbezug: NHN
 Messdatum: 10./20.10.2014

AUSFÜHRUNGSPLANUNG

Planungsbüro:	Datum	Zeichen
INGENIEURBÜRO PROWA Beratende Ingenieure	bearbeitet: 05/2016	Lesemann
	gezeichnet: 05/2016	Seifert
	geprüft: 05/2016	

Nr.	Art der Änderung	Datum	Zeichen

Auftraggeber: **Erfurt**
 LANDESHAUPTSTADT THÜRINGEN
 Stadtverwaltung
 Tiefbau- und Verkehrsamt
 Steinplatz 1
 99085 Erfurt TEL.: 0361/655-0

Unterlage: 5.1
 Blatt-Nr.: 3

Maßnahmebezeichnung: **Neubau Radweg Erfurt Linderbach**
 BA: Globus - GVZ

Unterlagenbezeichnung: **Lageplan Achse L**


TVA-Objekt-Nr.: **66-0418-66** Projekt-Nr.: **130-14136-40** Maßstab: **1 : 250**

aufgestellt, geprüft und zur Bauausführung freigegeben:
 Erfurt, den:

bestätigt:
 Erfurt, den:

Tiefbau- und Verkehrsamt
 Abteilung Bau

Tiefbau- und Verkehrsamt
 Abteilung Straße/Brücke

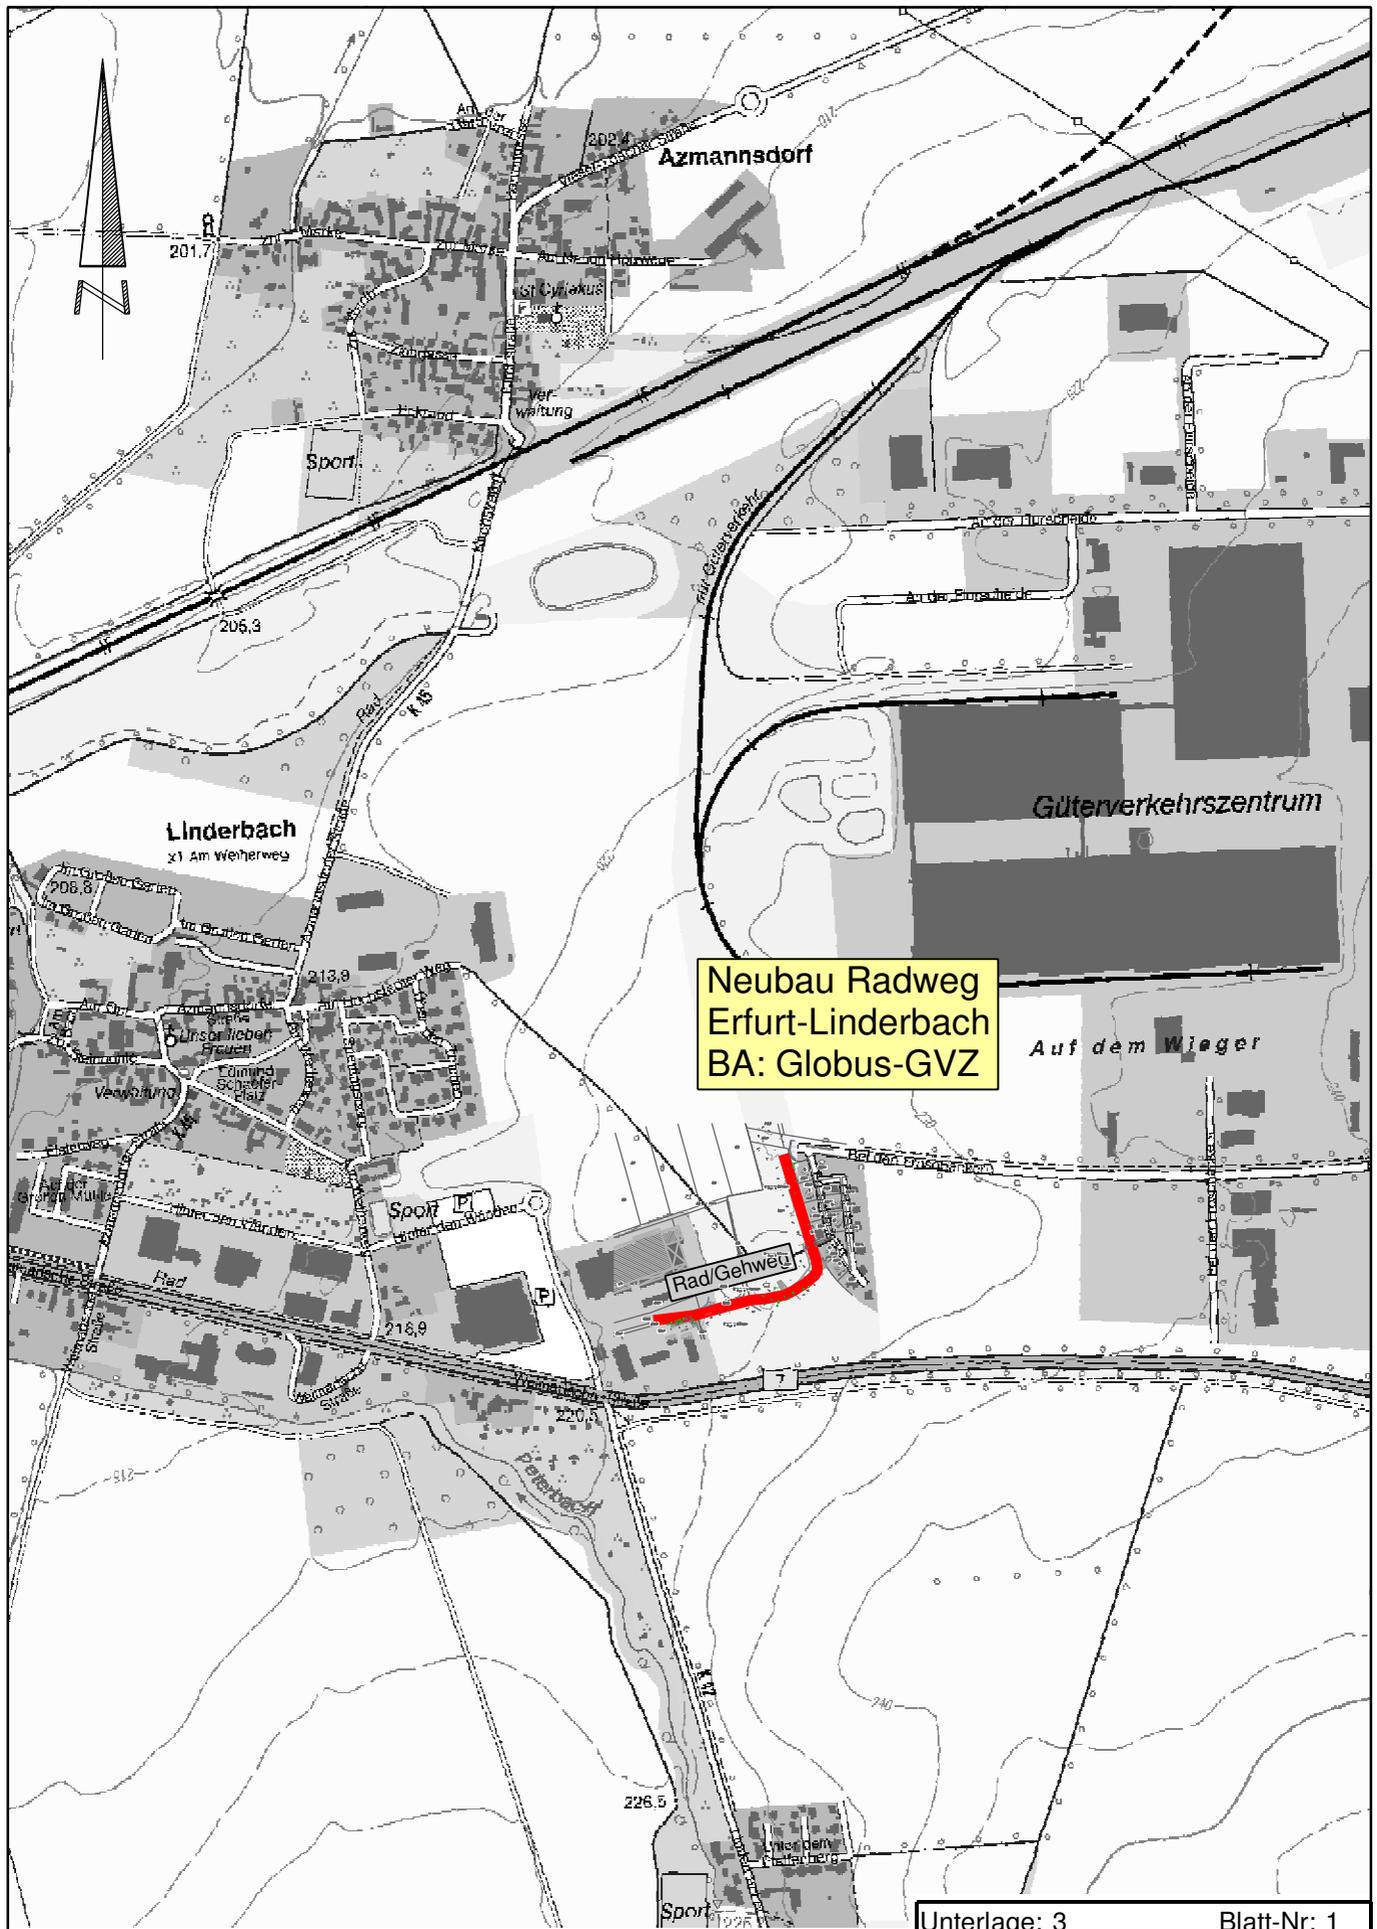

Neubau Radweg
Erfurt-Linderbach
BA: Globus-GVZ

Unterlage: 3 Blatt-Nr: 1

Übersichtslageplan

Neubau Radweg Erfurt-Linderbach
BA: Globus - GVZ

Maßstab: 1 : 10.000
Aufgestellt: Erfurt , den
Gesehen: