



# Karl - Reimann - Ring



Bauherr:	Roter Berg In Efurt NEUBAU		
Grundstück:	Lageplan des Grundstücks		
Planungsname:	ENTWURF Vorhaben- und Erschließungsplan		
Bauherrangabe:	29.08.2016	Mastek:	Zachungs-Nr.:
Bauabgang:		Mastek:	1500
Ort:	Efurt	Ort:	E - LP - 02
Ort:	Umschlagplatz	Ort:	Umschlagplatz

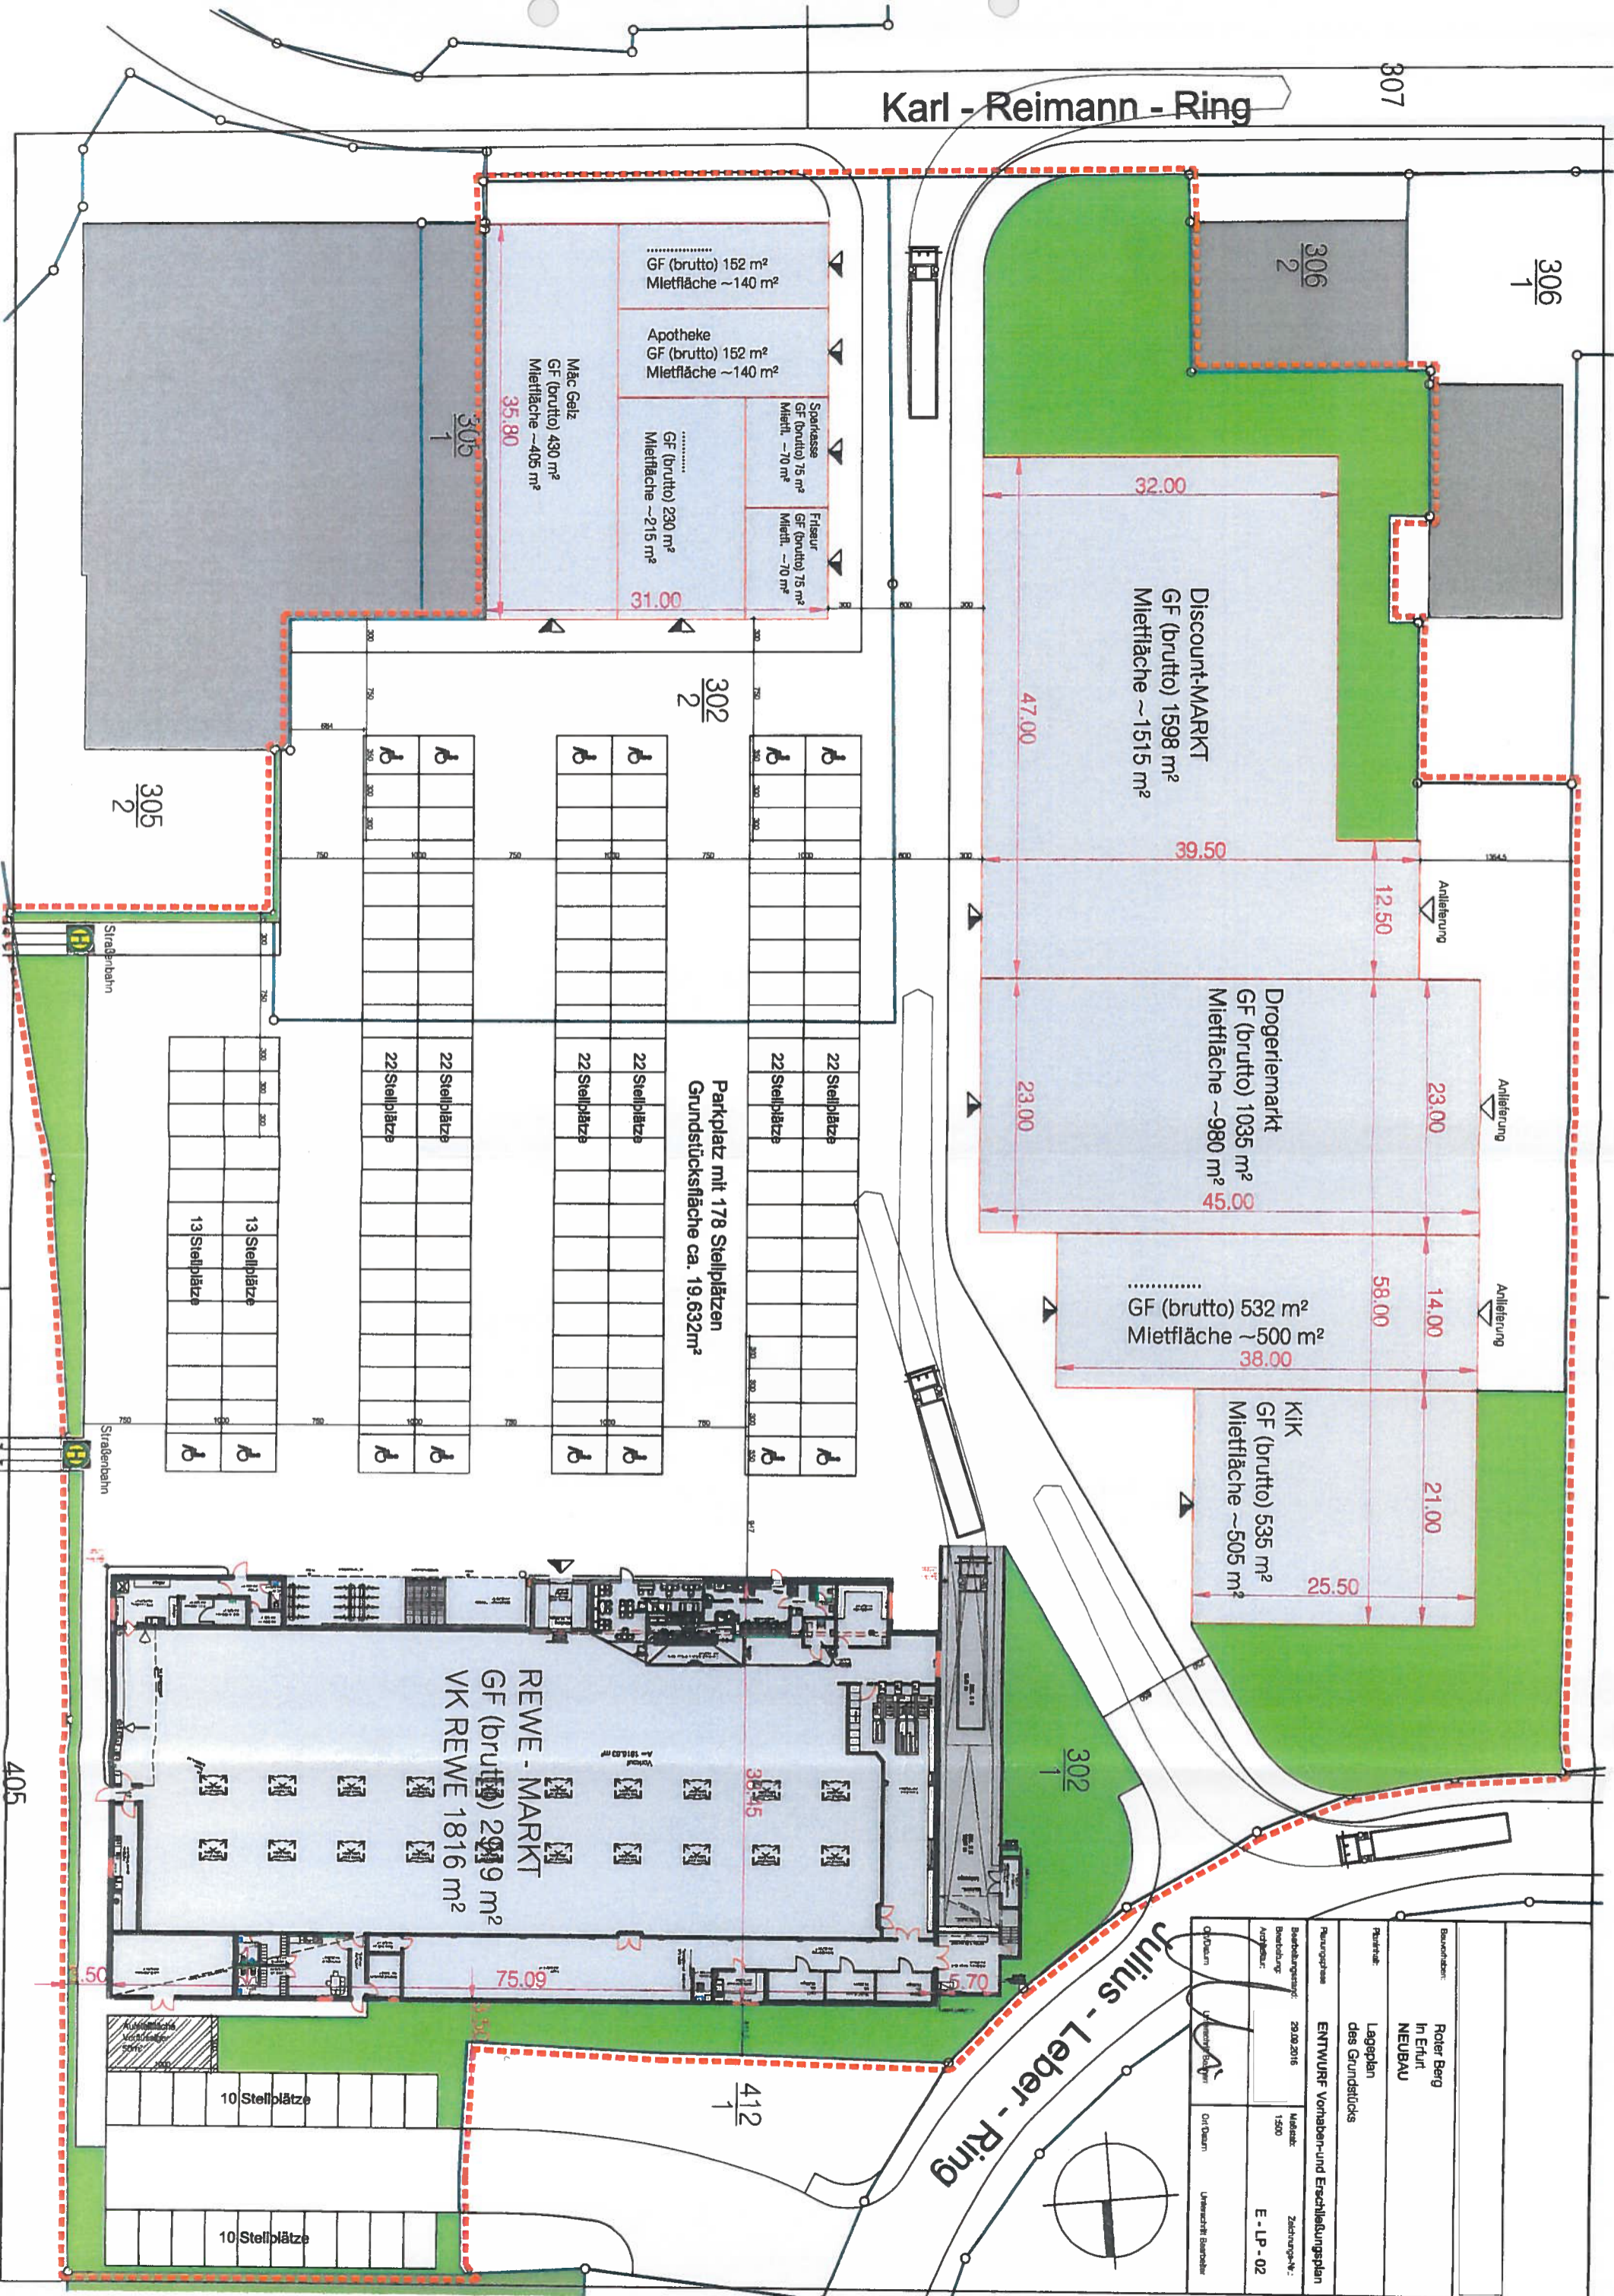

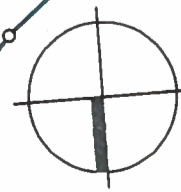

Karl - Reimann - Ring

Karl - Reimann - Ring

GELTUNGSBEREICH VE-PLAN

Grundstücksfläche  
ca. 19.632m<sup>2</sup>

Julius - Leber - Ring

Julius - Leber - Ring

Julius - Leber - Ring

Karl - Reimann - Ring

Bezeichnung:	Roter Berg In Erhalt NEUBAU		
Planziel:	Lageplan Geltungsbereich des Grundstücks		
Planungsphase:	ENTWURF Vorhaben- und Erschließungsplan		
Bearbeitungsdatum: Bearbeitung: Abgleich:	29.09.2016	Maßstab: 1:1000	Zeichnungs-Nr.: E - GB - 01
Ort/Plan:	Unterschleißheim	Ort/Datum:	Unterschleißheim