



LEGENDE

Beläge	weitere Flächen
Asphalt	Spielfläche, unbefestigt
Natursteinpflaster	Wasser
Wassergebundene Wegedecke	Einbauten
Betonpflaster	Mauer
Betonplatten	Bank
Rasengitter	Sitzelemente "Pausensofa"
Vegetation	Zaun
Wiese	Einfassungen
Flächen Gartenbau, Schulhof	Gestaltungsband, Breite 60 cm
Stauden	Sonderkantenstein (breit)
Strauchpflanzung	Sonstiges
Baum, Bestand (aus Baumkataster)	Höhe, Bestand
Baum, Neupflanzung	Höhe, Bestand überplant
	Höhe, Bestand interpoliert
	• 67,75 Höhe, Planung
	1,87 ‰ Gefälle, Planung
	Böschung
	Eingang Gebäude
	Bauabschnitts- / Teilschnittsgränze


Grundlage: Amt für Geoinformation und Bodenordnung, Löderstraße 34, 99096 Erfurt I Stand: 29.04.14
 Registrier-Nr. 62/01/936/2015, Lagesystem: UTM ETRS 89.32 (EPSG 25832), Höhensystem: DHHN92

Index	Datum	Änderung	Bearbeitet	Geprüft
0	13.12.2016	Keine / Originalplan	sr	gh

AUFTRAGGEBERIN
 Landeshauptstadt Erfurt
 vertreten durch das Garten- und Friedhofsamt
 Heinrichstraße 78
 D-99092 Erfurt
 Tel.: +49 361 655-5841
 Fax: +49 361 655-5807



PROJEKT
 Nördliche Geraue

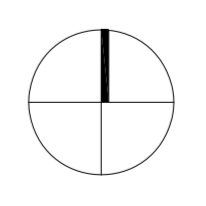


BAUABSCHNITT
 M7 - Nordpark
 Schulhof Lutherschule

FACHGEWERK
 Objektplanung Freianlagen

PLANZEICHENUNG
 Lageplan Vorentwurf

LEBENSSTADIUM
 Lph 2

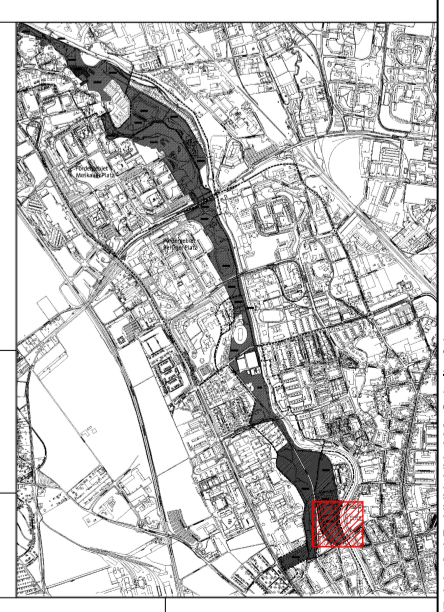

PLANKREISLEITER	ARBEITSGRUPPE	Maßstab: 1 : 250
Erfurt, den	Landeshauptstadt Erfurt	Blattgröße: 900 x 2000
Baurechtskulturgebiet	Baurechtskulturgebiet	Datum: 13.12.2016
		Gezeichnet: sr
		Geprüft: gh
		Plan-Nr.: NGA_NP_LA_2_LP_XXX_XX_002_f