


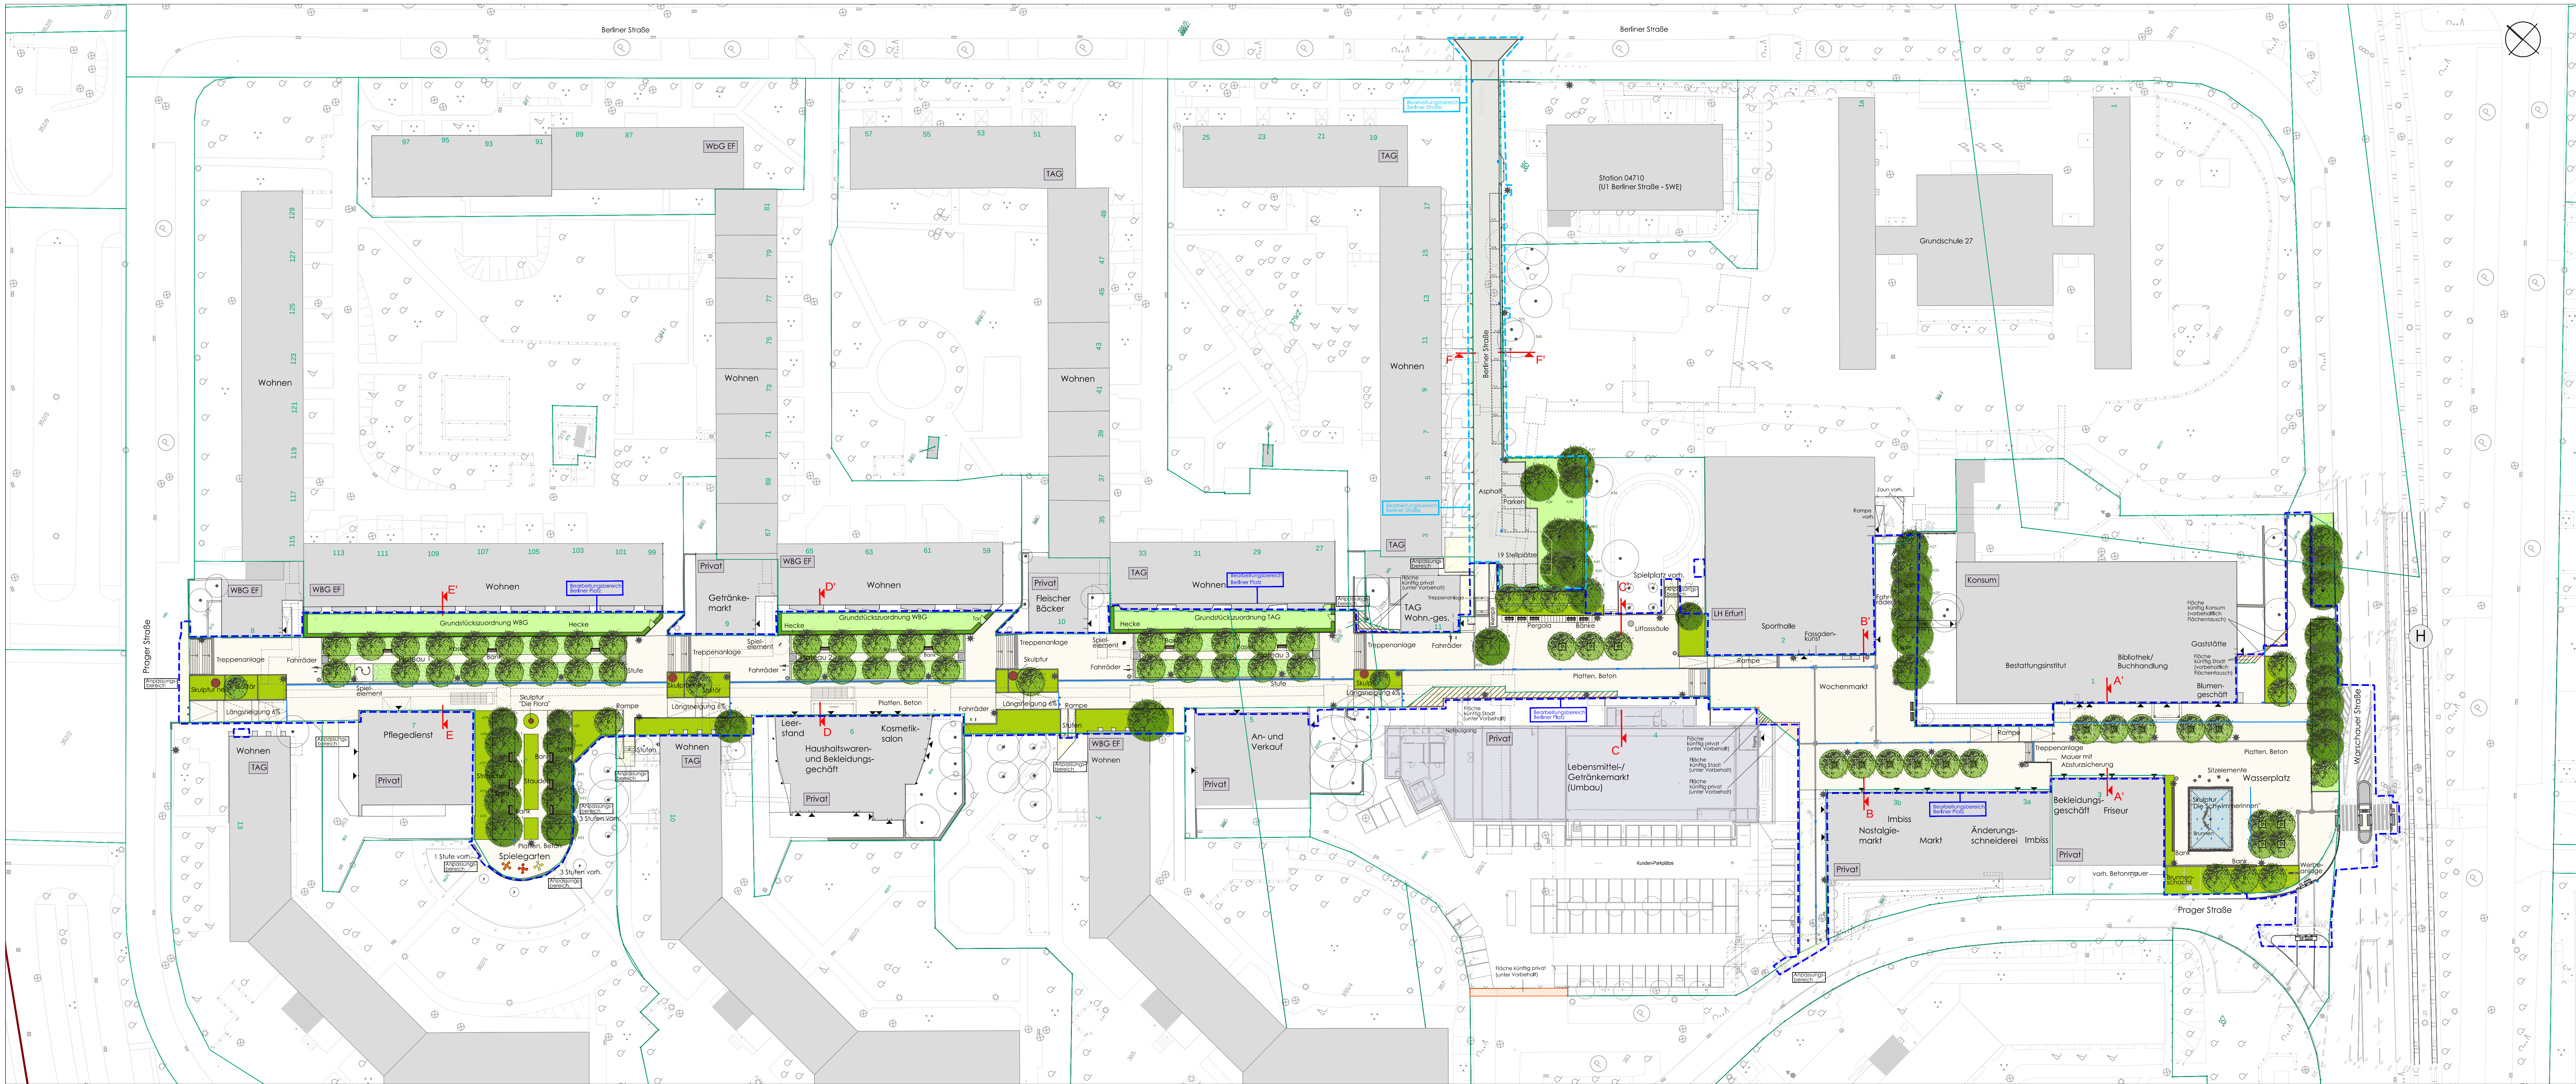

- Legende Bestand**
- 379/2 Flurstück mit Flurstücksnummer
 - Stadtgrundkarte/ Vermessung
 - Versorgungskanal
 - Laubbaum
 - Leuchte
 - Eingang
 - Papierkorb
 - Schacht rund
 - Schacht eckig
 - Poller
 - Verkehrsschild
 - Schaltkasten
 - Unterflurhydrant
 - Schieber/Absteller Trinkwasser
 - Einlauf
 - 190.20 Höhe Bestand
- Legende Planung**
- Bearbeitungsgrenze Berliner Platz
 - Bearbeitungsgrenze Berliner Straße
 - Rahmen Blattaufteilung
 - geplanter Grundstücksverlauf nach Flächentausch
 - Schnittlinie
 - Baum Bestand mit Nummerierung entspr. Baumkataster Stadt EF
 - Baum Planung mit Nummerierung
 - Mauer Bestand/ Erhalt/ Sanierung
 - Mauer Planung
 - Befestigte Flächen (Platten, Pflaster Beton)
 - Befestigte Flächen (Asphalt)
 - Leitstreifen (Natursteinpflaster, Basalt)
 - Sträucher, Stauden
 - Rasen
 - Sitzbank
 - Schlitzzinne
 - Einlauf
 - Skulptur
 - Abfall
 - Leuchte mit Nummerierung

Plangrundlagen:
Stadtkarte 1:500
Stadtverwaltung Erfurt
Registrier-Nr. 62/01/1384/2015
Bearbeitungsgebiet:
Vermessungsplan 1:250 vom 17.12.2015
Vermessungsbüro Uwe Koczulap
Lagesystem: ETRS 89 (UTM)
Höhensystem: NHN (m)

Entwurfsplanung

PSL LANDSCHAFTSARCHITEKTEN
Ziegenrück, Kert
Ziegenrück 10 D-99084 Erfurt
Fon 0361/2 64 69 0 Fax 0361/2 64 69 30
kontakt@psl-erfurt.de www.psl-erfurt.de

Datum	Zeichen
19.07.2017	wiehey
19.07.2017	wiehey
19.07.2017	zhe

Unterschrift Entwurfsverfasser:
Datei: 1318_EP_5_1_Lagepl_Gestaltg.dwg

Nr.	Art der Änderung	Datum	Zeichen

Autraggeber:
Erfurt
LANDSHAUPTSTADT THÜRINGEN
Stadtverwaltung
Tiefbau- und Verkehrsamt
Steinplatz 1
99045 Erfurt
Maßnahmenzeichnung: TEL.: 0361/655-0

Unterlage: **5.2.2**
Blatt-Nr.:
Unterlagenbezeichnung: **Lageplan Gestaltung**

TVA-Objekt-Nr.: 66-1318	Projekt-Nr.: 15-031	Maßstab: 1 : 500
aufgestellt und geprüft: Erfurt, den	bestätigt: Erfurt, den	prüfende Stelle / Fachabteilung / Fachamt