


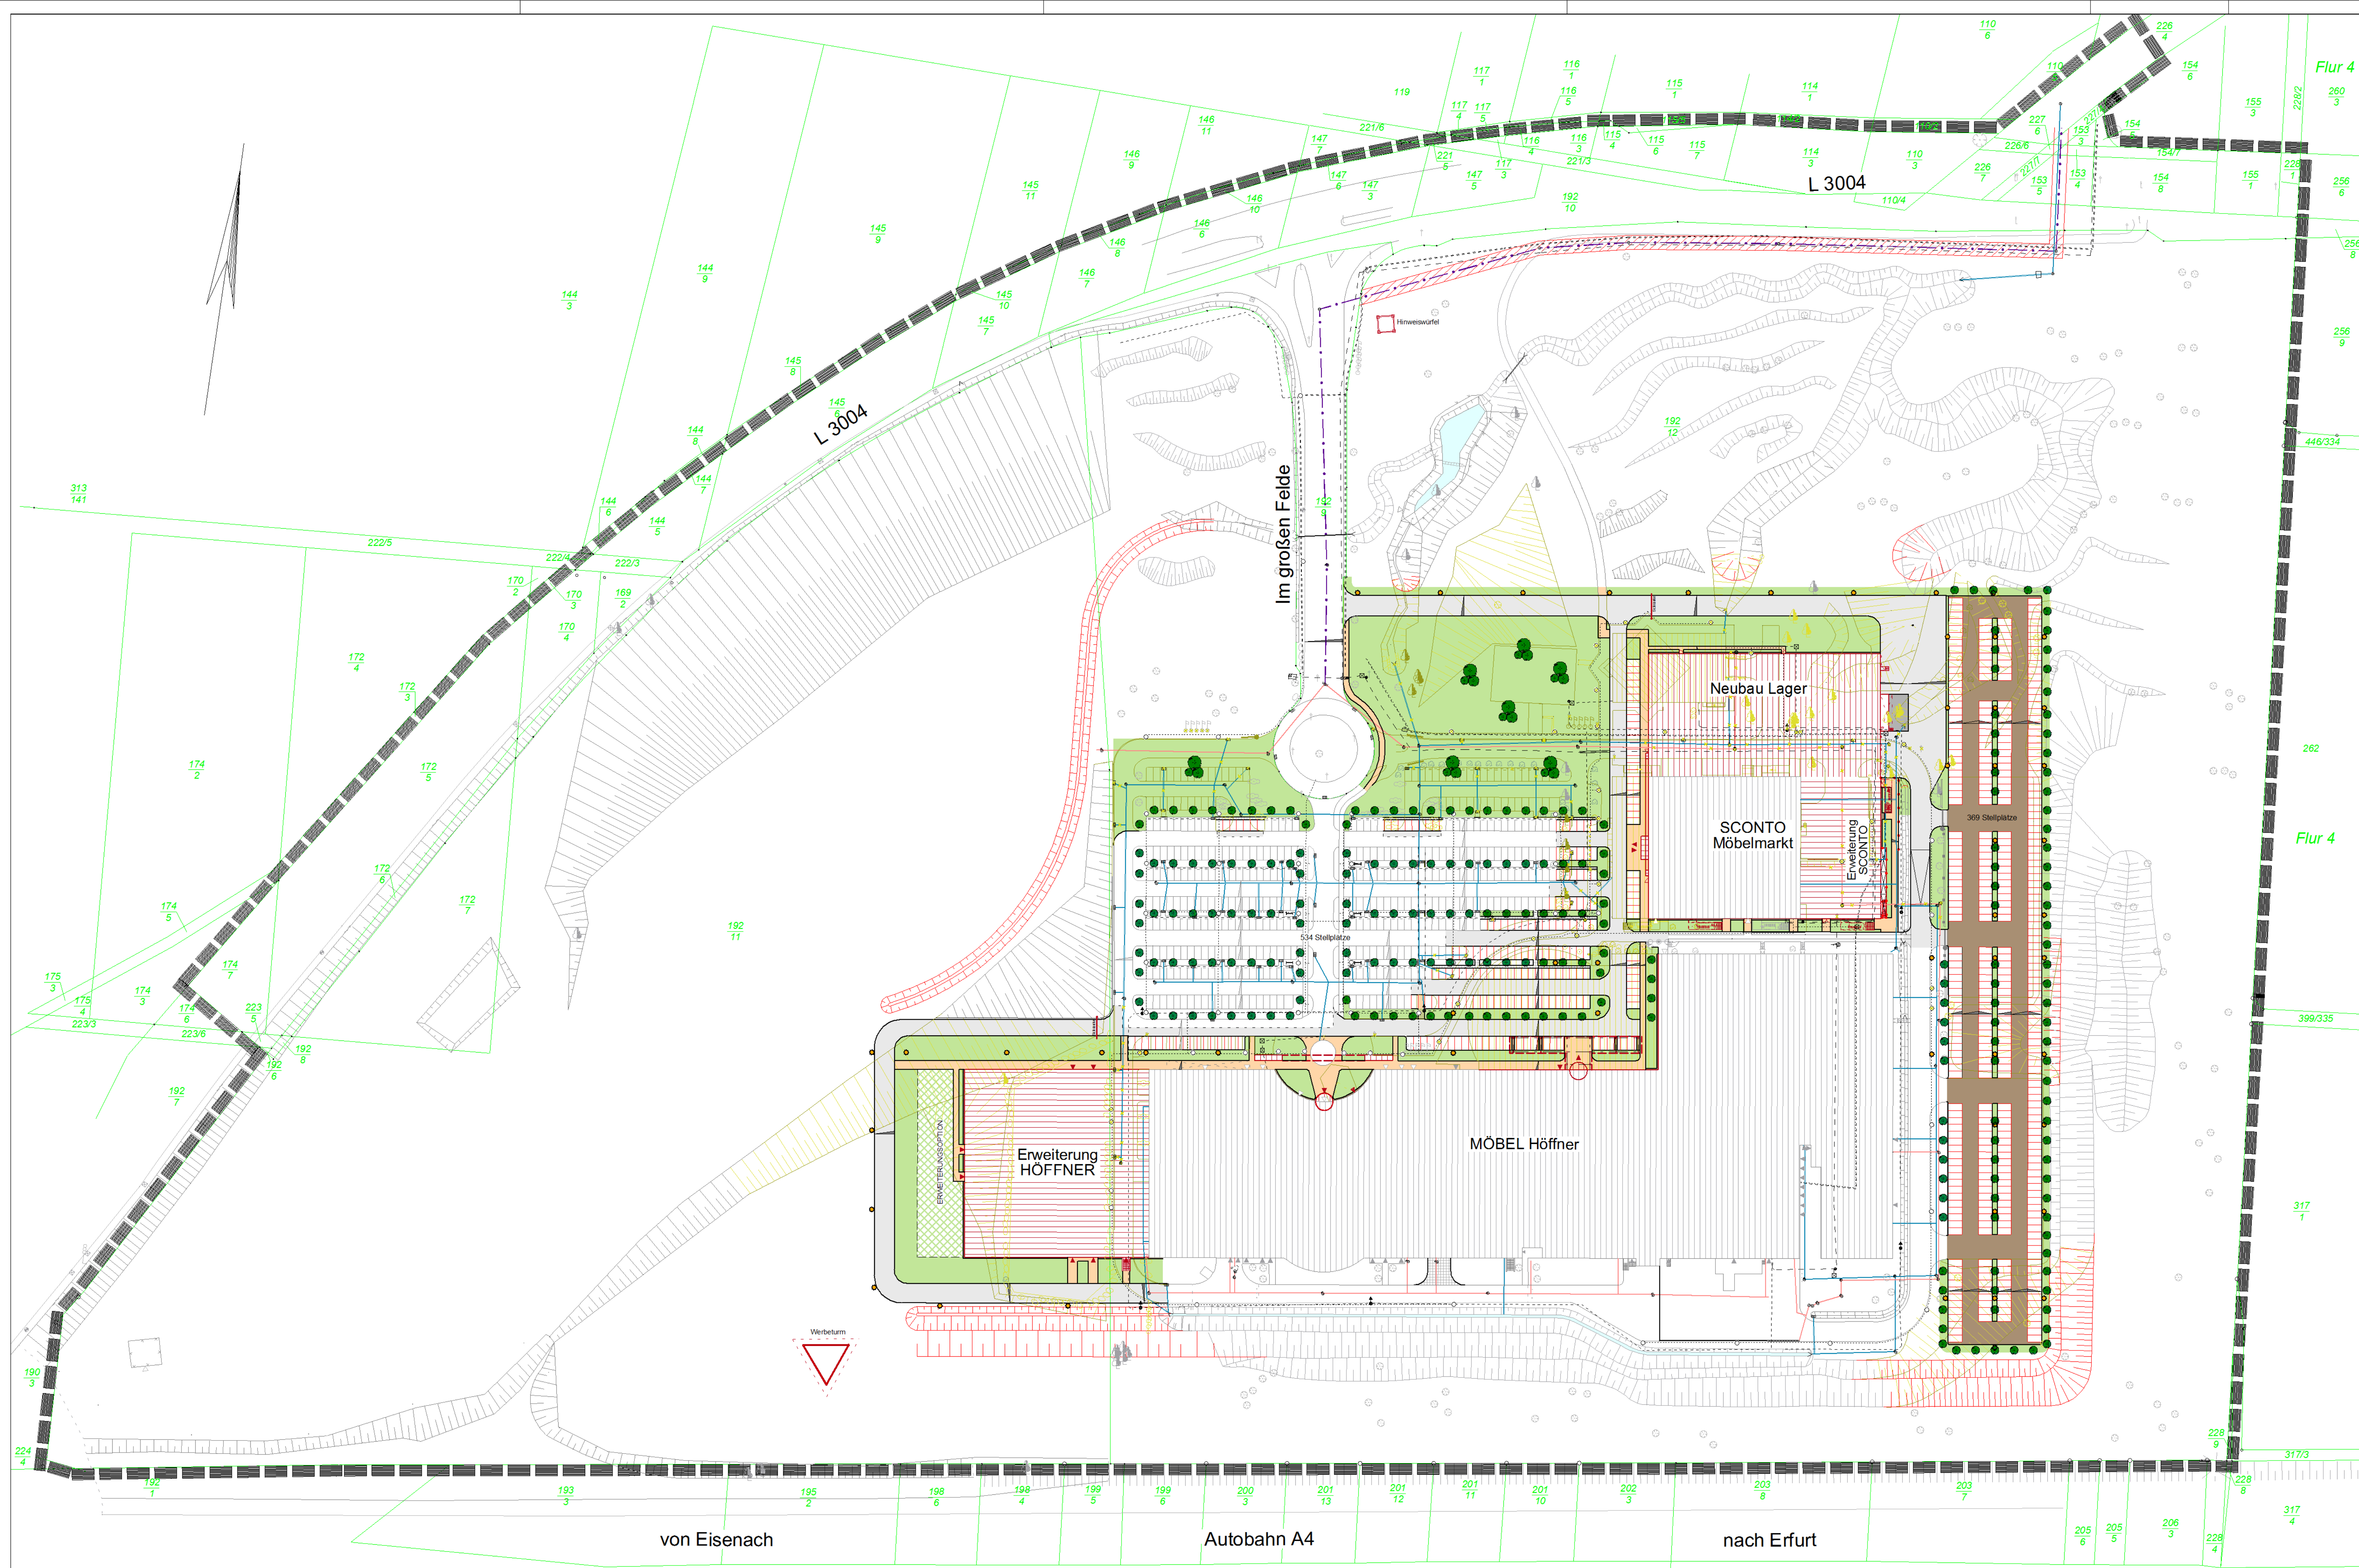

LEGENDE

Planung

	Verkehrsfäche Asphalt
	Fahrbahnbeton
	Parfkfläche Betonsteinpflaster grau Rasengitterstein
	Gehweg, Betonsteinpflaster rot
	Verkehrs-/Parkfläche Schotter
	Grünflächen
	Beleuchtung
	Rückbau
	Gefällerrichtung
	Flurstücksgrenze / -nummer

Die Flurstücksgrenzen wurden aus zur Verfügung gestellten Unterlagen übernommen und dienen nur zur Übersicht.

Bestand:

	Schachdeckel rund / rechteckig
	Regeneinlauf / Durchlass
	Ober- / Unterflurhydrant
	Wasserentlastungsschieber
	Gassäule / -schieber
	Beleuchtung / Verteilerschrank
	Beschildeung / Ampel
	Fahnenmast / Leuchtposten
	Findling / Poller
	Laubbaum / Bepflanzung
	Gebüsch
	Zaun
	Mauer
	Geländer
	Palisaden
	Leitplanke
	Hecke

Bestandsmedien:

	Regenwasserkanal
	Schmutzwasserkanal
	Mischwasserkanal
	Drainagekanal
	Regeneinlauf
	Kastenrinne
	Wasserleitung
	Feuerlöscherleitung
	Elektrikaleitung
	Beleuchtungsleitung

Die Bestandsmedien wurden übernommen und dienen zur Übersicht.
Die genaue Lage ist vor Baubeginn abzuklären.
Quelle Medienübernahme: Kartierung
Wasserversorgung:
Bestandsplan Wasserversorgung v. 10/1997
- Bauplanung & Vermessung GbH, Ing. (FH) Gabert Pfeifer
Ausführung: Bielefeld, Gernot Tief- und Rohrleitungsbau GmbH
Elektroversorgung / Beleuchtung (+ Lampenstandorte PP Höffner)
Ausführungsplanung: Elektroinstallation Außenbeleuchtung v. 15.07.1997
- ERO-SYSTEM, Amsterdamer Straße 29, 99098 Erfurt

Die Übereinstimmung des textlichen und zeichnerischen Inhalts dieses Vorhaben- und Erschließungsplans mit dem Willen der Landeshauptstadt Erfurt sowie die Erhaltung des gesetzlich vorgeschriebenen Verfahrens zur Aufstellung des vorhabenbezogenen Bebauungsplans werden bekundet.

Erfurt, den

Ausfertigung

Landeshauptstadt Erfurt
A. Bausewein
Oberbürgermeister

**Vorhaben- und Erschließungsplan zum
vorhabenbezogenen Bebauungsplan WAL678
"Höffner - Waltersleben"
VORENTWURF Lageplan**

Teil 1 von 3

Maßstab: 1:1000 Datum: 23.08.2017 Nachdruck oder Vervielfältigung verboten