


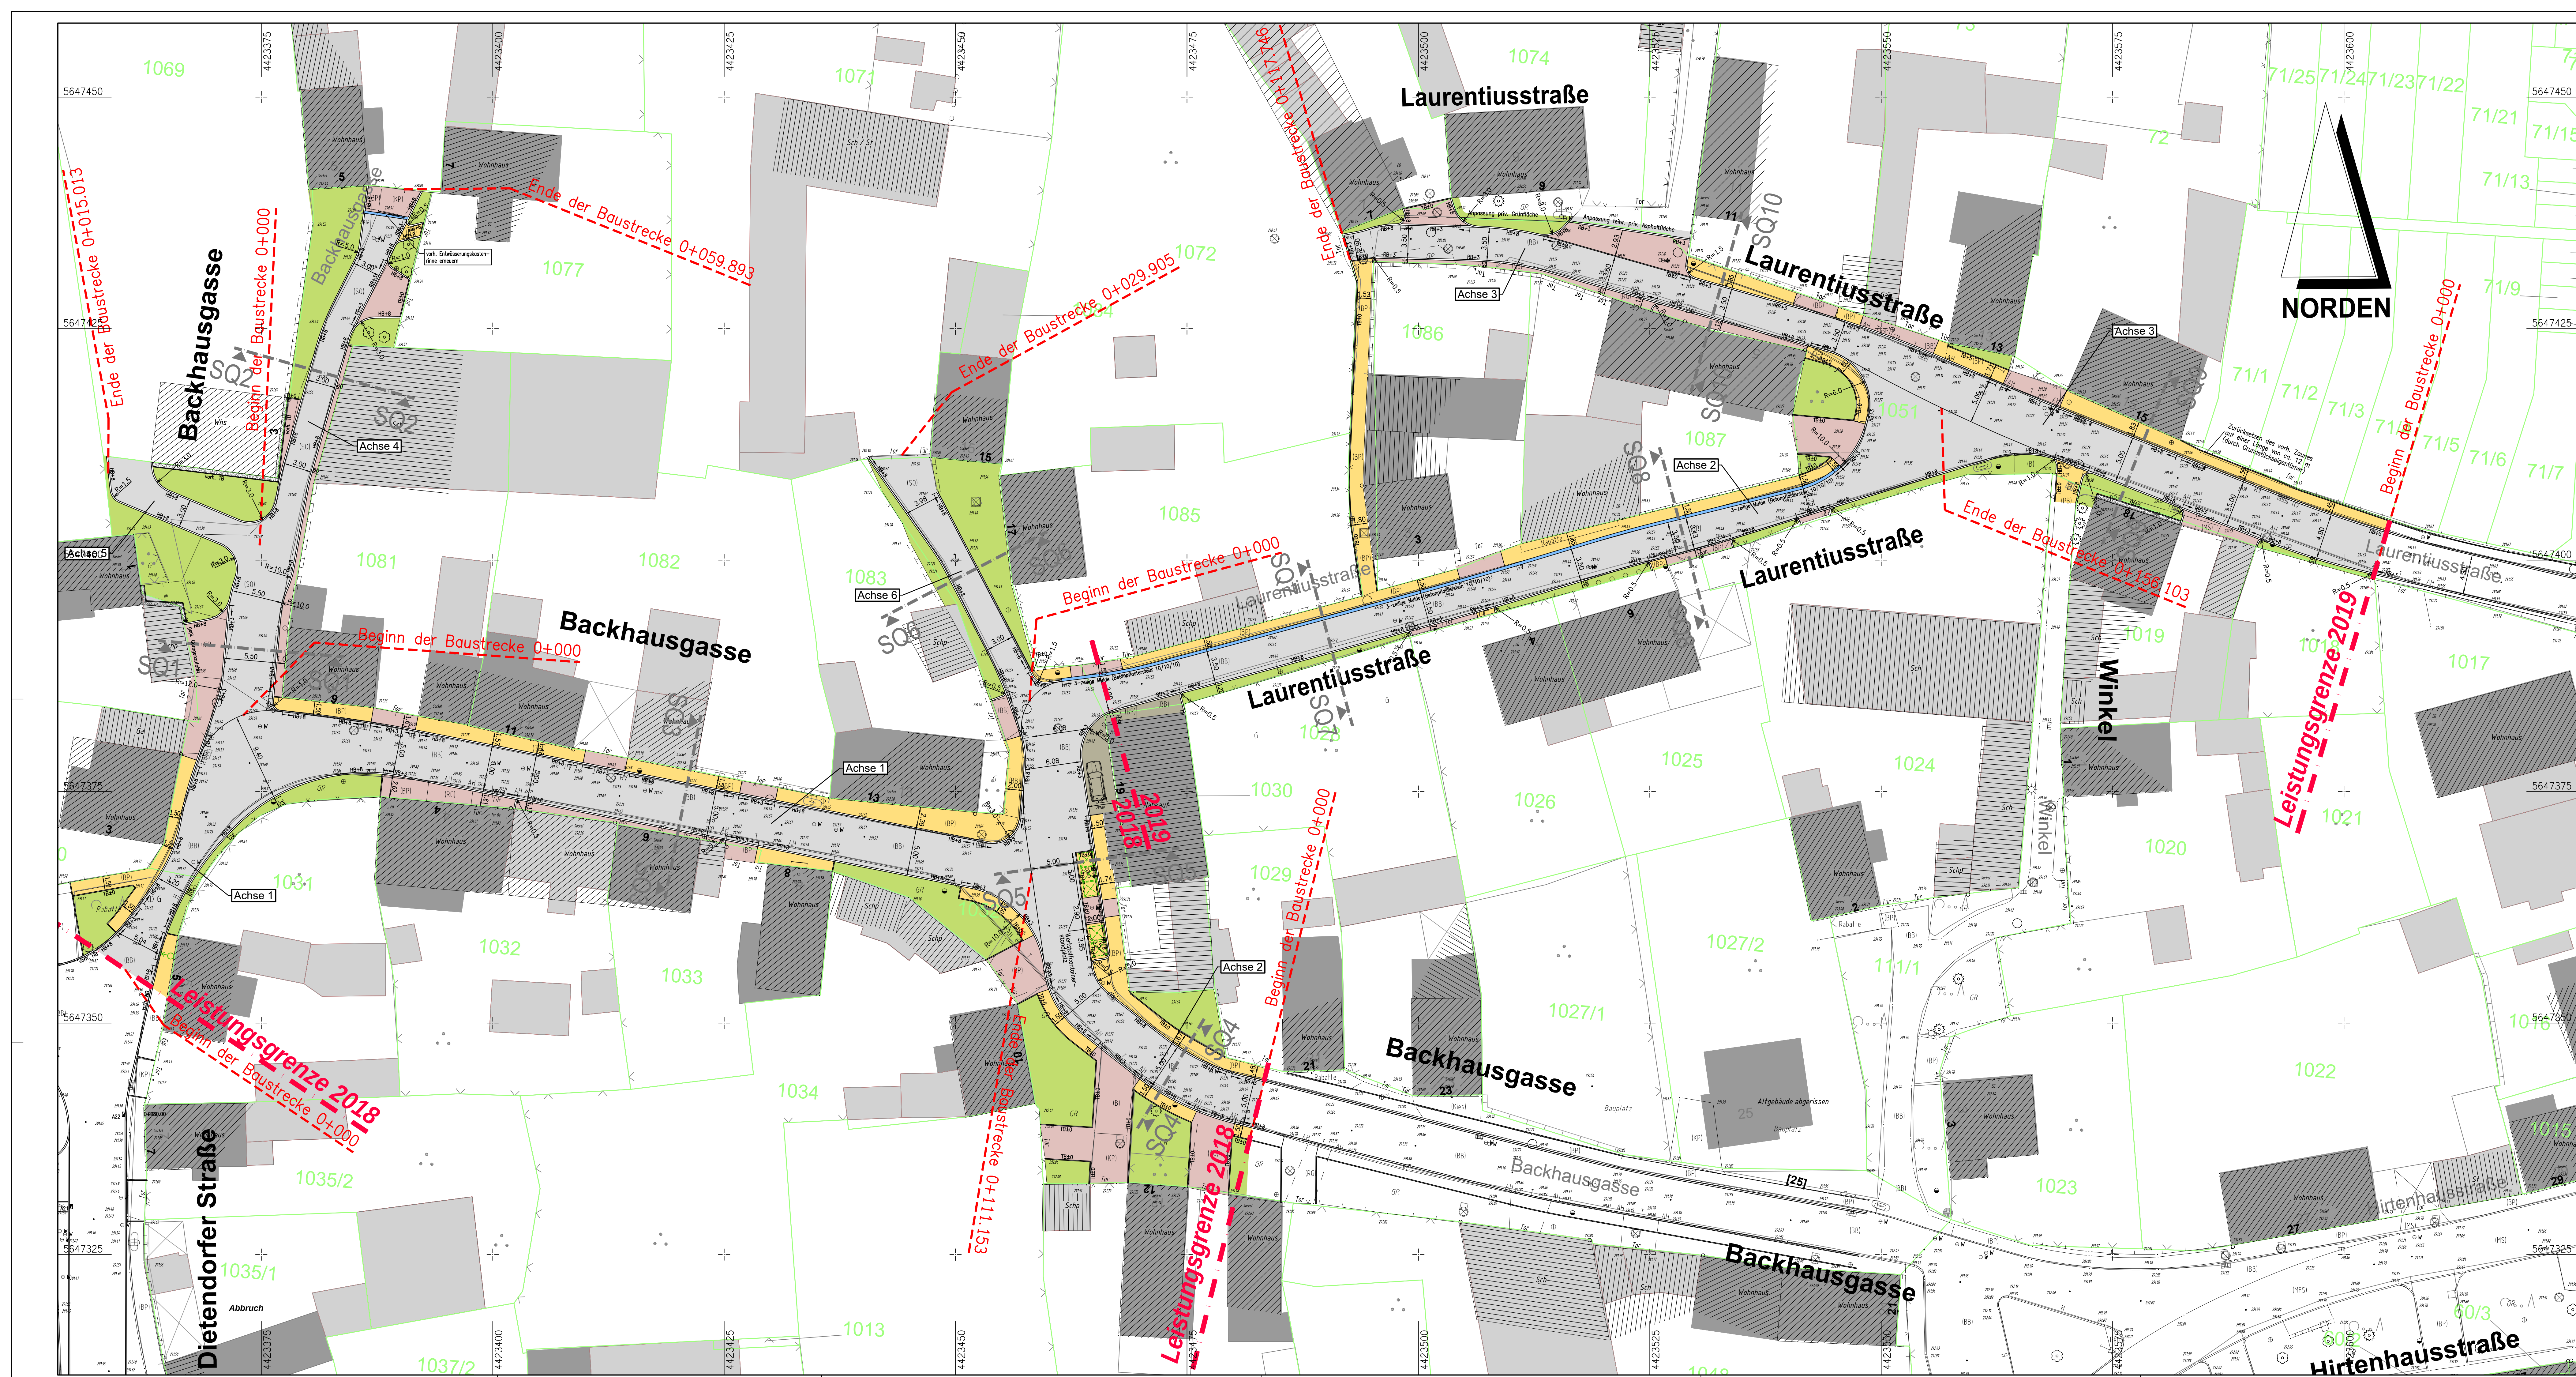

Zeichenerklärung

	gepl. Fahrbahn - Asphalt
	gepl. Gehbahn - (Betonrechteckpflaster, grau)
	gepl. Grundstückszufahrten/Traufstreifen (Granitkleinpflaster)
	gepl. PKW-Stellplätze - (Basaltkleinpflaster)
	Seiten-/Traufstreifen (gewaschener Kies)
	ungebundene Befestigung (sandgeschlämmte Schotterdecke)
	Grünfläche

Neigungsbrechpunkt

mit Angabe des Gefälles (%) bzw. Steigung (+) in Prozent, Länge der Gefälle- bzw. Steigungsschnecke, Höhenmesser, Tangentenlänge, Bogenradius, Höhe Tangentenstichtpunkt, Kilometrierung

Tiefpunkt, Hochpunkt

Fahrbahnquerneigung 2.5%

gepl. Straßenablauf, vorh. Straßenablauf

mit Stationierung und Anschlussleitung DN 150 Stz

Stationierung der Achse

Querprofil mit Numerierung
Hochbord mit 8 cm Anschlag
Rundbord mit 3 cm Anschlag
Tiefbord

geplanter Schmutzwasserkanal
geplanter Regenwasserkanal
vorhandene Trinkwasserleitung
Katastergrenzen
Schnittlinie und Bezeichnung des Straßenquerschnittes

Übersichtsskizze

Erfurt-Franzstedt

Höhenangaben in m ü. NHN, Lagebezug PD83
Kartengrundlage: Amt für Geoinformation und Bodenordnung / Registrier-Nr. 62/01789/2016

ENTWURFSPLANUNG

	bearbeitet:	Sep.'17	Sto.
	gezeichnet:	Sep.'17	Sch./Re.
	geprüft:	Sep.'17	

Nr.	Art der Änderung	Datum	Zeichen

	Unterlage:	5.1
	Blatt-Nr.:	2

Komplexobjekt Backhausgasse / Fienstett Teilobjekt: Straßenbau	Unterlagenbezeichnung:	Straßenlageplan
	TVA-Objekt-Nr.: 66-1158-95 aufgestellt und geprüft:	Projekt-Nr.: 406-10 Maßstab: 1 : 250

Erfurt, den	bestätigt:
Tiefbau- und Verkehrsamt Abteilung Bau	prüfende Stelle / Fachbereich / Fachamt

Vorabzug