




Belege

Asphalt

Wassergebundene Wegedecke

Betongelaster

Betongelaster

Kleinsteinpflaster

Rasengitter

Schotterrasen

Fallschutz Holzbockschmitzel

Vegetation

Wiese

Rasen

Stauden

Strauchpflanzung

Strauchfläche (Bestand)

Einfassungen

Gestaltungsband, Breite 60 cm

Stahlkante

Betonkantenstein

Sonderkantenstein

weitere Flächen

Spielfläche, unbefestigt

Wasser

Einbauten

Papierkorb

Fahrradbügel

Schild

Bank

Mastleuchte

Leitung Beleuchtung

Pöller

Sonderbank

Abbruch

Baum, zu roden

Strauchfläche, zu roden

Sonstiges

Höhe, Bestand

Höhe, Bestand überplant

Höhe, Bestand interpoliert

Höhe, Planung

Gefälle, Planung

Böschung

Höhentlinie

Eingang Gebäude

Baubereichs- / Teilabschnittsgränze

Bearbeitungsgränze

Mittelschwerer Weg

Grundlage: Amt für Geoinformation und Bodenordnung, Lieberstraße 34, 99096 Erfurt I Stand: 29.04.14
Register-Nr.: 6201/0362015, Lage-system: UTM-ETRS 89-32 (EPSG 31466), Höhen-system: DHHN02

Index	Datum	Änderung	Bestand	Gepr.
A	11.02.2017	Neuer Originalplan	as	gh
B	28.07.2017	Gefälle Vorwärtiger Straße / Höhenplanung Gera-Terrassen / Rodungen	as	gh
C	21.08.2017	Vorgebte Rahmweg auf 2.50m verringert / Anpassung Gera-Terrassen	as	gh
D	31.08.2017	Anpassung Baubereichsgränzen: Baumreife, Parkett	as	gh
E	14.09.2017	Anpassung Baubereichsgränzen: Barriere Platz, Wegführung	as	gh
F	29.10.2017	Anpassung Bolzplatz, Bolzplatz, Bolzplatz	as	gh
G	15.12.2017	Gefälle, Höhenplanung (Vorwärtiger) / Baumreife / Höhenplanung (Vorwärtiger) / Höhenplanung (Vorwärtiger) / Höhenplanung (Vorwärtiger)	as	gh

AUFGABENSTELLUNG

Landschaftsplanung Erfurt
vorwärtiger durch die Gärten- und Friedhofswald
Hainstraße 78
D-99092 Erfurt
Tel.: +49 361 655-5841
Fax: +49 361 655-5807

PROJEKT

Nördliche Geraue

ANWANDERSTELLE

Objekt 1
M4 - Wohngebietspark Rieth

FACHBEREICH

Objektplanung Freianlagen

PLANZEICHNUNG

Präsentationslageplan Entwurf (Blatt 2/2)

LEISTUNGSSTADIUM

Lph 3

PROJEKTANT

ARGE
"BUGA Erfurt 2021 Teilgebiet Nördliche Gera-Aue"
c/o gwk-landschaftsarchitekten GmbH
Dachauerstraße 5, 14059 Berlin
Tel. 030 - 762 39 74 - 0
Fax 030 - 762 39 74 - 40
mailto:info@gwk-landschaftsarchitekten.de

MAßSTAB

1:250

Datum

11.07.2017

Gepr.

gh

Gepr.

gh

Plan-Nr.

NSA_M4_A_LPH_3_PFS_204-GV