



Variante 1 (Umbindung Regenwasser auf Bestand im Kreuzungsbereich)

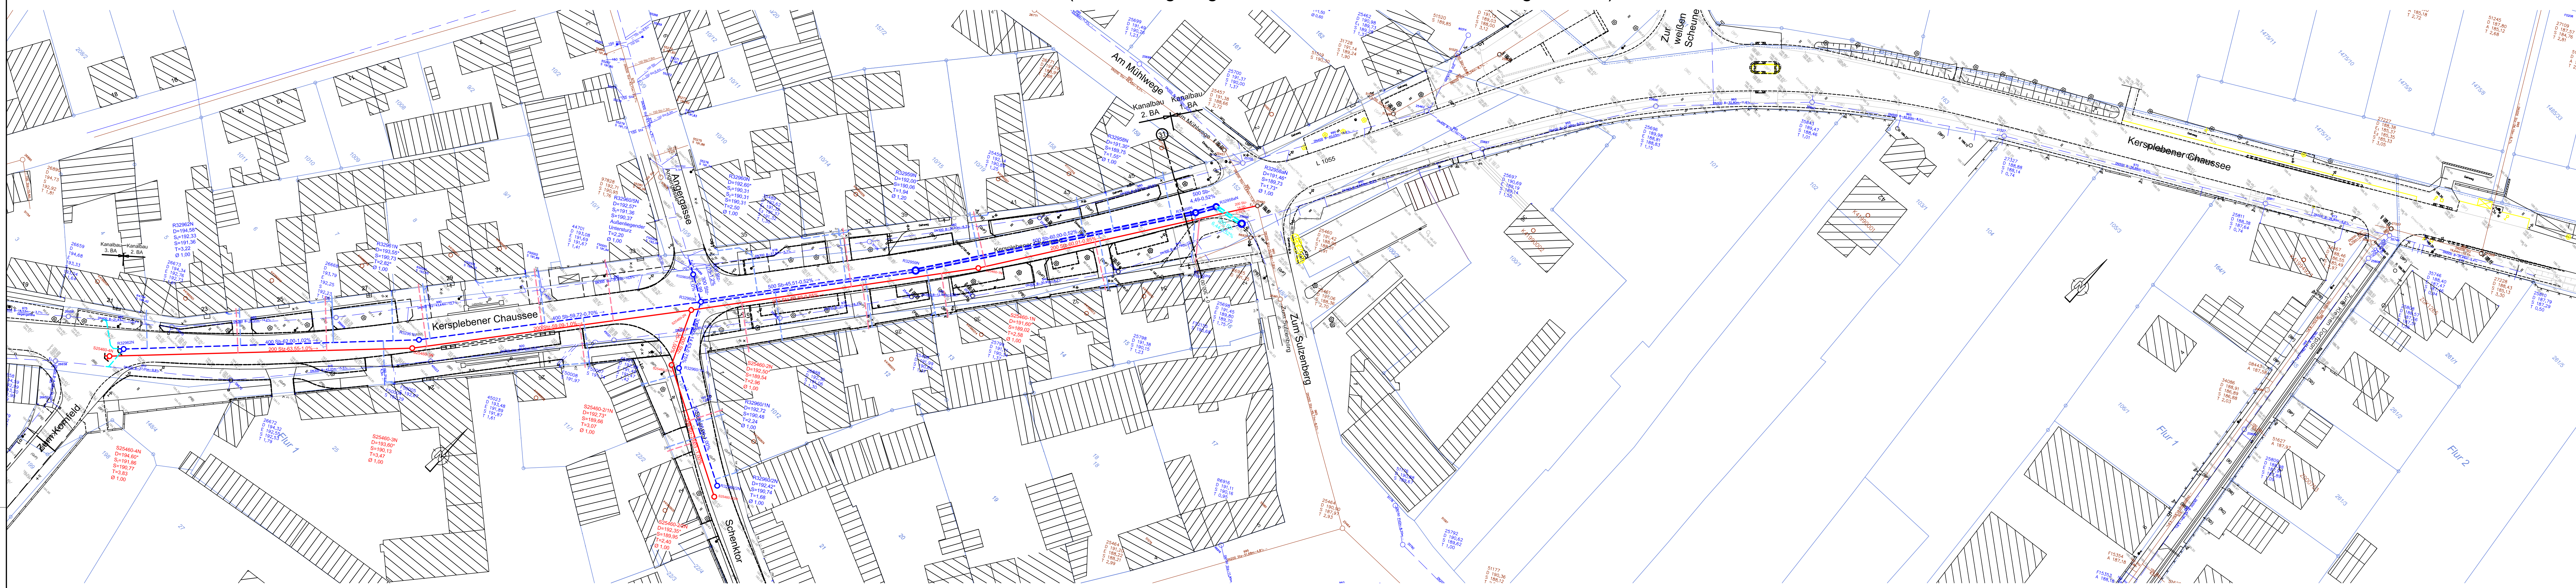

Variante 2 (Umbindung Regenwasser auf Bestand ca. 41,00m östlich des Kreuzungsbereich)

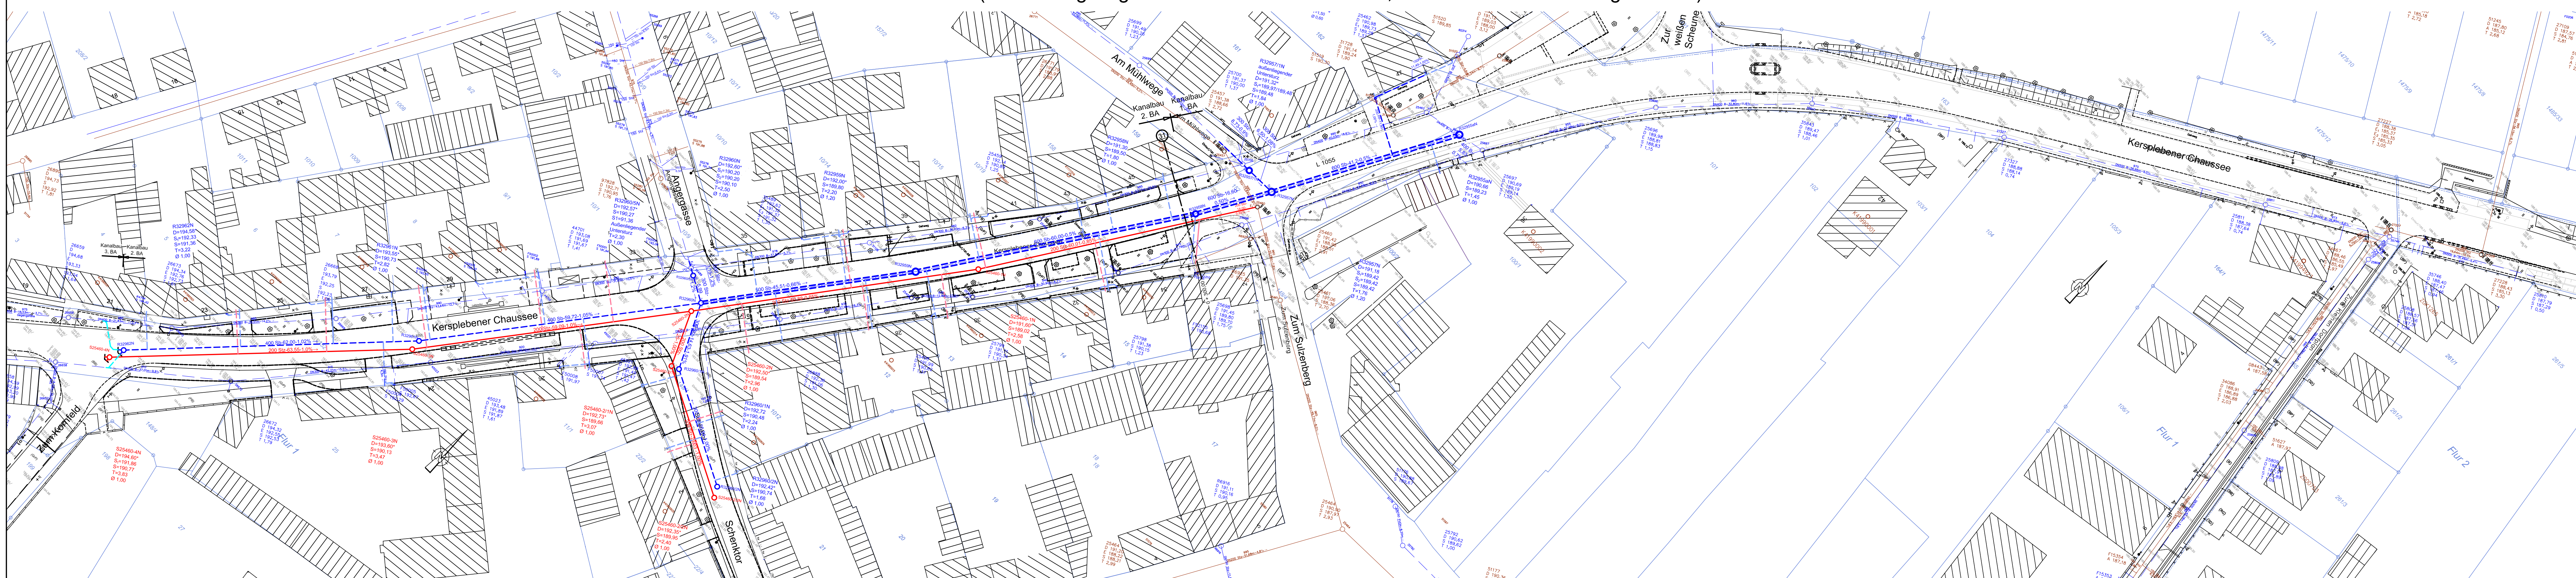

| Zeichenerklärung Bestand  |                       | Zeichenerklärung Planung |  |
|---|-----------------------|--------------------------|--|
|   | Regenwasserkanal      |                          | Regenwasserkanal mit Kontrollschacht                       |
|   | Schmutzwasserkanal    |                          | Durchmesser, Material, Haltungsgröße, Größe, Fließrichtung |
|   | Flurmarkierungsgrenze |                          | Schutzwasserkanal mit Kontrollschacht                      |
|   | Gemarkungsgrenze      |                          | Durchmesser, Material, Haltungsgröße, Größe, Fließrichtung |
|   | vorn. Geländehöhen    |                          | Schachtbauart  |
| <b>Anmerkung:</b><br>Der Leitungsbestand wurde grafisch übernommen! |                       |                          | Deckhöhe   |
|   |                       |                          | Sohlhöhe   |
|   |                       |                          | Schachtweg   |
|   |                       |                          | Schachtdurchmesser   |
|   |                       |                          | provisorische Anbindung                                    |
|   |                       |                          | geplanter Straßenbau                                       |
|   |                       |                          | Abbruch  |
|   |                       |                          | Steinsatz LMB 60/300                                       |
|   |                       |                          | Barwert  |
|   |                       |                          | Mulde  |
|   |                       |                          | Grünfläche   |
|   |                       |                          | Plateau  |
|   |                       |                          | Steinsatz Wasserbaupfaster                                 |
|   |                       |                          | Wasserbaupfastermulde                                      |
|   |                       |                          | Steinschüttung CP 90/250                                   |

| Planungsdatum | Datum      | Zeichen |
|---------------|------------|---------|
| 15.02.2018    | 15.02.2018 | HBe     |
| 15.02.2018    | 15.02.2018 | KSCh    |
| 15.02.2018    | 15.02.2018 | HBe     |

| Nr. | Art der Änderung | Datum | Zeichen |
|-----|------------------|-------|---------|
|     |                  |       |         |

|   |   |
|---|---|
| <b>Erfurt</b><br>Landesanstalt<br>Thüringen<br>Bauwesen<br>Erfurt<br>TEL.: 0361 / 655-0 | Auftraggeber:<br>Untertage: 8,1<br>Blatt-Nr.: 1<br>Ausfertigung:              |
|   | Projekt-AN:   |
| TUV-Objekt-Nr.: 66 - 1349<br>aufgestellt und geprüft:                                   | Untertagebezeichnung:<br>Lageplan (Varianten)<br>Maßstab: 1:500<br>bestätigt: |
| Erfurt, den:  | Erfurt, den:  |
| Teilbau- und Verkehrsamt<br>Abteilung Bau   | Teilbau- und Verkehrsamt<br>Abteilung Bau                                     |