


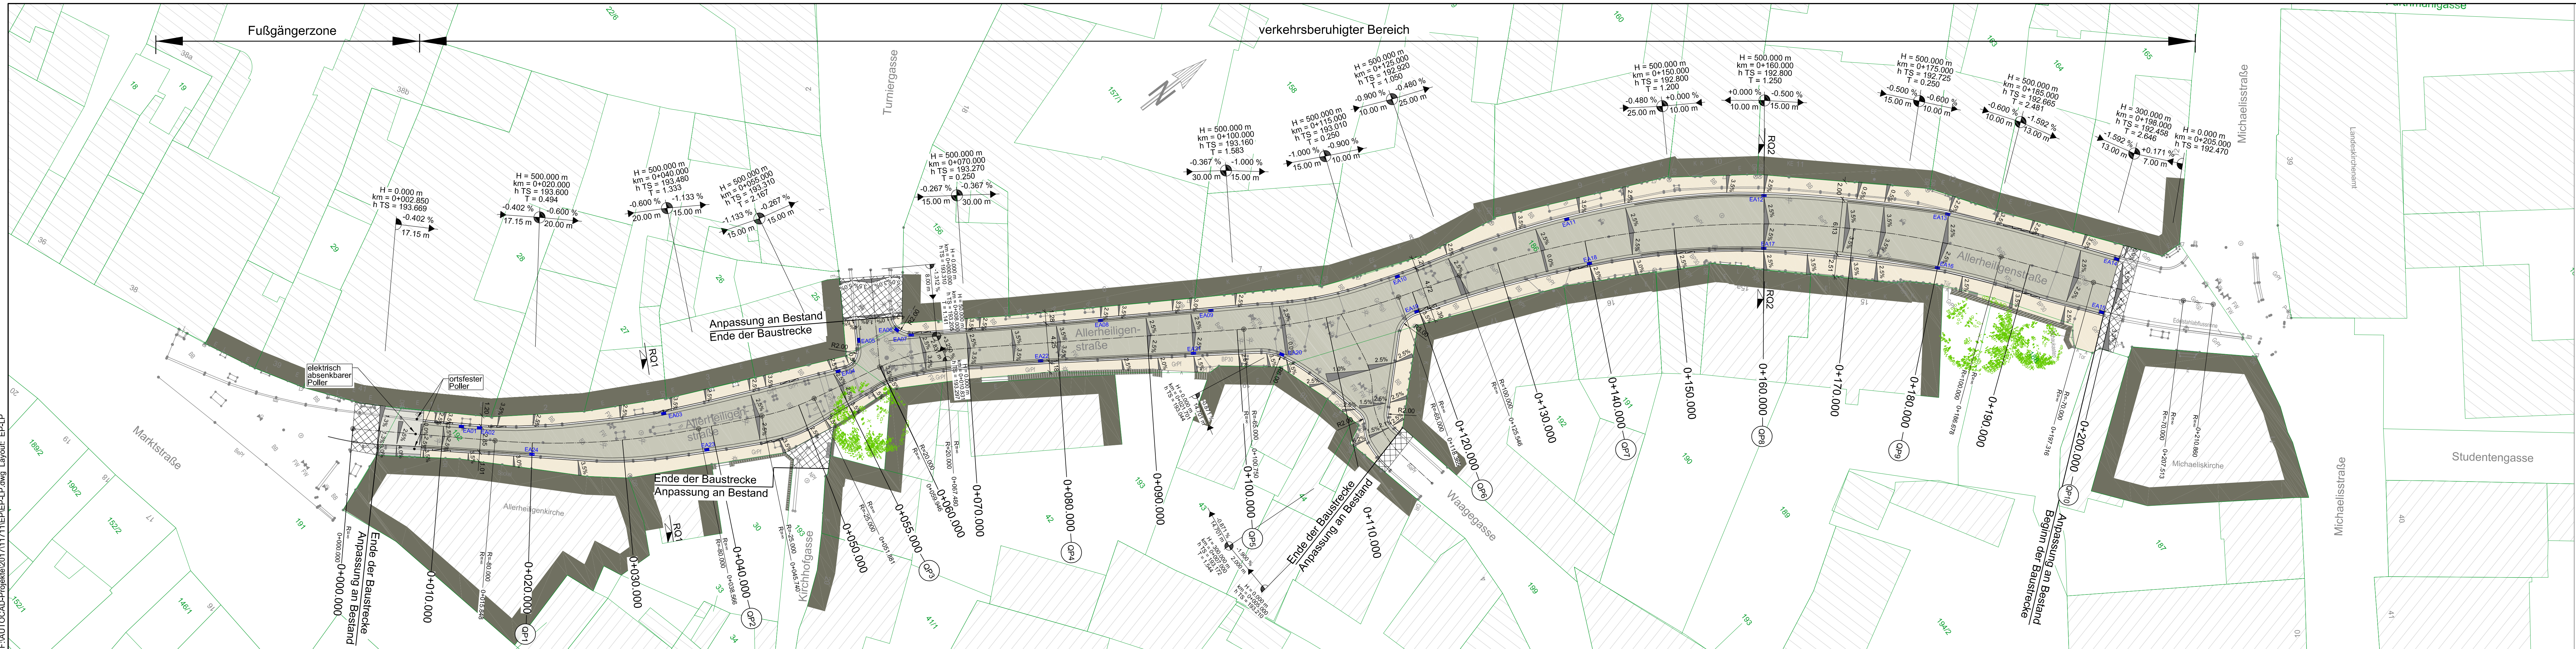

LEGENDE

TOPOGRAPHIE

- + GRENZPUNKT (NICHT ÜBERPRÜFT)
- GEBÄUDECKE
- LAUBBAUM
- NADELBAUM
- BAUMGRUPPE
- HECKE
- * EINZELGEBÜSCH
- LEITPLANKENGELÄNDER
- EINFAHRTSWEINGÄNGE
- BÖSCHUNG
- MAUER
- GRABENPUNKTE
- OBERKANTE GELÄNDER FÜR PLANUNG
- ◆ KILOMETERSTEIN
- ◆ DURCHLAUF
- ◆ DENKMAL
- ◆ ANSCHLAGSÄULE
- ◆ SPRINGBRUNNEN
- ◆ FAHNNENMAST
- ◆ POLIZEISÄULE
- ◆ PRELLSTEIN
- BORBRUNNENBRUNNEN
- BOHRANSAZPUNKT
- ORTSSCHILD
- VERKEHRSTAFEL-SCHILD
- KVS AMPEL
- AMPELMAST
- AMPEL

GEWERKE

- KANALSCHACHT
- WASSERSCHACHT
- KLÄRRUBE
- SONST. SCHACHTDECKEL
- WASSERSCHIEBER
- WASSERABFÜHRUNGSSCHLEIFE
- GASERKLEINER
- SONST. SCHIEBER
- UNTERFLURHYDRANT
- OBERFLURHYDRANT
- GRABENPUNKTE
- GULLY ANKANTE
- GULLY FREISTEHEND
- POSTKABELSTEIN
- KVS POST
- POSTSCHACHT
- A-HOLZMAST POST
- HOLZMAST POST
- BETONMAST POST
- TRAFOMAST
- KABELKLEINER
- KVS STROM
- A-HAST STROM
- HOLZMAST STROM
- BETONMAST STROM
- STAHLMAST STROM
- STRASSENBELEUCHTUNG
- MERKSTEIN ANTW.
- KVS ABWASSER
- KVS TRINKWASSER
- KVS BELEUCHTUNG
- KVS BELEUCHTUNG

ÖBERFLÄCHEN

- SS1 SCHLACKESTEINE
- BaP1 BETONPFLASTER
- BaP2 BASALTPFLASTER
- RWS RASENWANDSTEINE
- BWS BETONWANDSTEINE
- GP1 GRANITPFLASTER
- MP1 MOSAIKPFLASTER
- KP1 KLEINPFLASTER
- NP1 NATURPFLASTER
- BP30 BETONPLATTEN 30x30
- BP15 BETONPLATTEN 15x15
- BB BITUMENBELAG
- SD SCHOTTERDECKE
- B BETON
- II GRÜNLÄCHE
- Y ZIERBEETE
- E ENGANG
- L LICHTSCHACHT
- K KELLERFENSTER
- KE KELLERENTLÖFTUNG
- EF EINFART DURCHGANG
- P PAPIERKORB
- ZA ZIGARETTENAUTOMAT
- DR FALLROHR
- FS FAHRADSTÄNDER
- FW FERNWÄRMESCHLEBER

BEGRENZUNG

- BEFESTIGTER ZAUN
- GELÄNDER
- UNBEFESTIGTER ZAUN/WEIDENZAUN
- FREISTEHENDE MAUER
- STÖTZMAUER

PROJEKT :

ERFURT

ALLERHEILIGENSTRASSE

Ingenieurbüro Becker&Partner GmbH

Planung
Vermessung
Dokumentation

Ibenhauer Strasse 19
99880 Waltershausen
Tel. 03822/40310 Fax 403122

DATUM	NAMEN	LAGEBEZUG	UTM	PLANNR.	MASZSTAB
08/2017	A. SCHULZ				
GEZEICHNET	A. SCHULZ				
GEPRÜFT					

ACHTUNG !

DIE LAGE DER GRENZEN IST DURCH DIE DIGITALISIERUNG DER FLURKARTE ENTSTANDEN UND HAT DAHER NUR GRAPHISCHE GENAUIGKEIT. DIE EXAKTE LAGE DER GEBÄUDE IN BEZUG ZU DEN GRENZEN KANN NICHT AUS DIESEM PLAN ENTNOMMEN WERDEN.

Zeichenerklärung:

Bestand:

- Vermessung
- Kataster

Planung:

- Fahrbahn: Verkehrsberuhigter Bereich und Fußgängerzone: Granit Großpflaster, Kopffläche gesägt und gestockt, alle übrigen Steinflächen bruchrauh gespalten
Farbton: dunkelgrau; Nennmaße: 16-26/16/16 cm
Verband: Reihenverband
- Gehweg: Granit Kleinpflaster, Kopffläche gesägt und gestockt, alle übrigen Steinflächen bruchrauh gespalten
Farbton: hellgrau-beige; Nennmaße: 8/8/8 cm
Verband: Passeverband beginnend mit Trapezstein, Ränder mit Läuferreihe
- Rinne: Granit Großpflaster, 2-zeilig, Farbton: dunkelgrau
- Schlitzrinne symmetrisch
- Anpassungsfläche
- Querneigung
- EA14
- Übergangsstein
- Neigungsbrechpunkt Achse mit Angaben von Gefälle (-) und Steigung (+) in Prozent, Länge der Gefälle- (Steigungs-) Strecke und Halbmesser

ENTWURFSPLANUNG

Planungsbüro: ITS Ingenieurgesellschaft mbH

Parkallee 1, Marstall
99667 Gotha
Tel. (03821) 3026-60
Fax. (03821) 3026-66

bearbeitet:	Datum	Zeichen
07/2018	07/2018	K.Wloka
gezeichnet:	07/2018	D.Dübner
geprüft:	07/2018	

Nr. Art der Änderung Datum Zeichen

Auftraggeber: Erfurt
LANDSHAUPTSTADT
THÜRINGEN
Stadtverwaltung
Tiefbau- und Verkehrsamt
Steinplatz 1
99085 Erfurt
TEL.: 0361/655-0

Unterlage: 5.1

Blatt-Nr.: 1

Maßnahmebezeichnung: Komplexobjekt Allerheiligenstraße in Erfurt

Unterlagenbezeichnung: Lageplan

TVA-Objekt-Nr.: 66-4089 Projekt-Nr.: AN: 11711 Maßstab: 1 : 250

aufgestellt und geprüft: Erfurt, den

bestätigt: Erfurt, den

Tiefbau- und Verkehrsamt
Abteilung Bau

Tiefbau- und Verkehrsamt
Abteilung Straße/Brücke

Anlage 2 zur DS 1300/18