


**Beschluss zur Drucksachen-Nr. 1829/18 der Sitzung des Ausschusses zur Vorbereitung, Begleitung und Nachbereitung der Bundesgartenschau 2021 in Erfurt vom 06.11.2018**

**BUGA 2021 - Bestätigung der Vorplanung - P+R-Platz Europaplatz 1. + 2. BA**

Genaue Fassung:

**Der Ausschuss zur Vorbereitung, Begleitung und Nachbereitung der Bundesgartenschau 2021 in Erfurt beschließt die Vorplanung für den P + R-Platz Europaplatz 1. und 2. BA (entsprechend Anlage 2 und 3) als Grundlage für die weiteren Planungsphasen.**

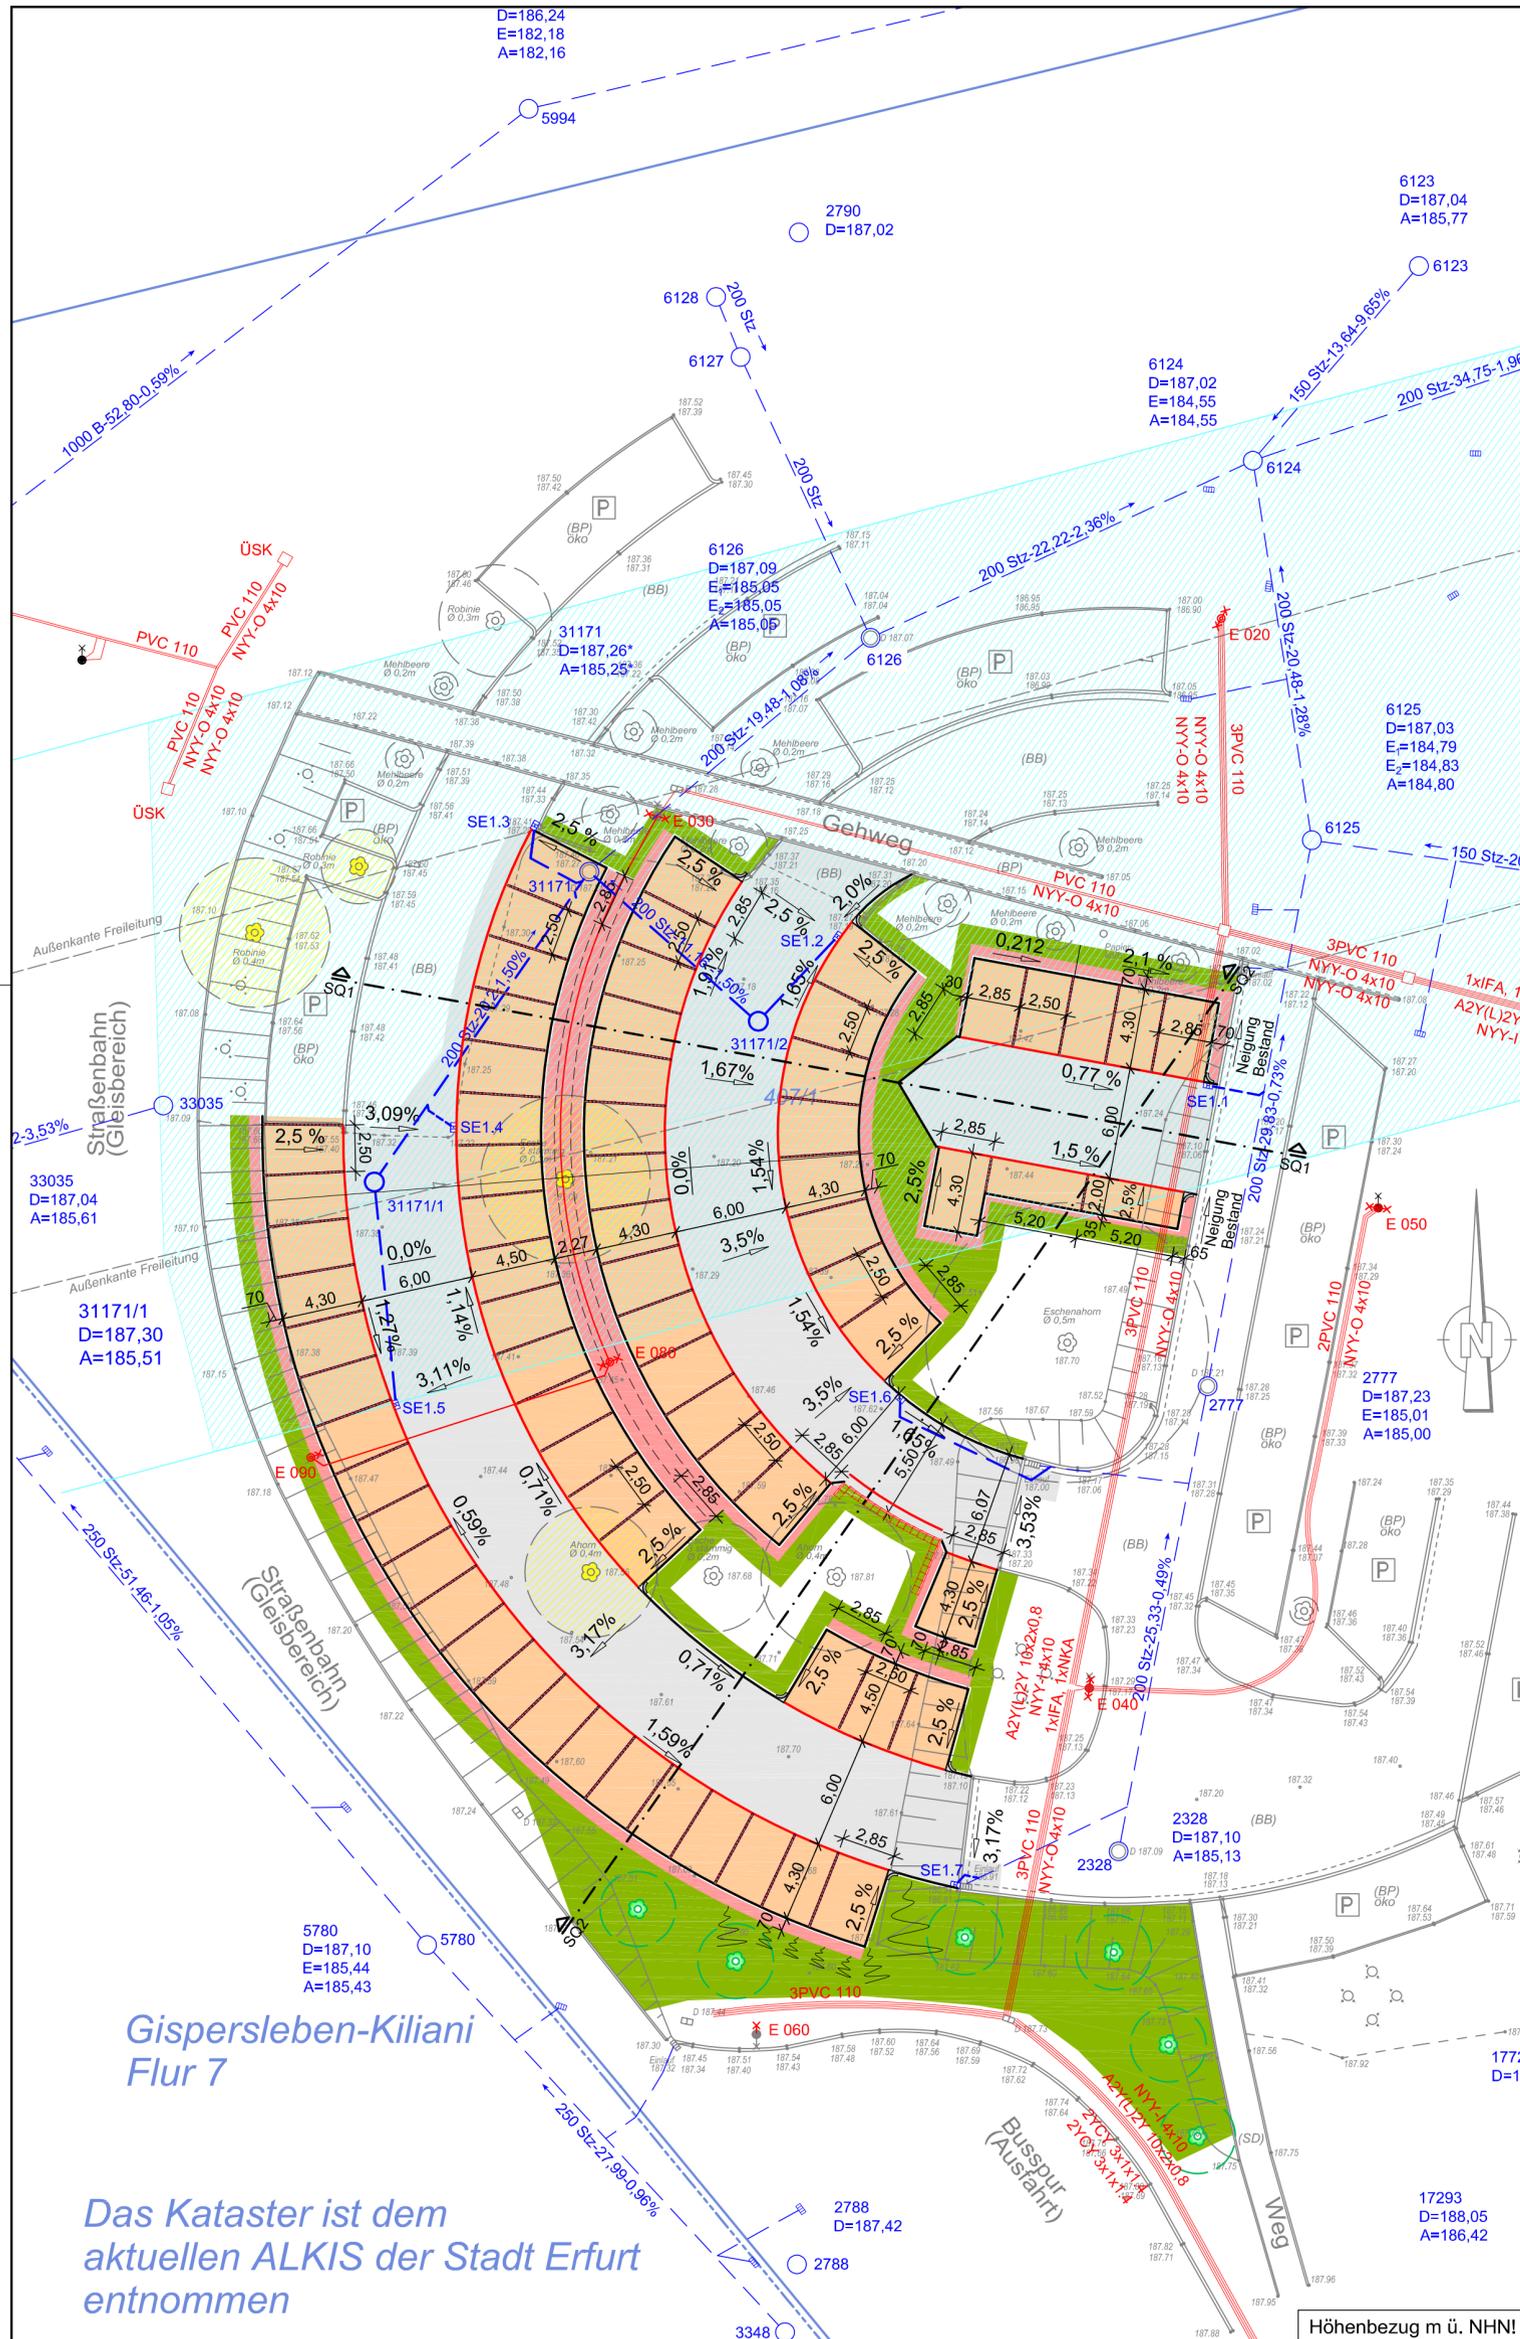

### Zeichenerklärung Bestand

	Regenwasserkanal mit Durchmesser, Material, Haltungslänge, Gefälle, Fließrichtung
	Elektrokabel / Schutzrohr
	Bäume
	Flurstücksgrenze
	Flurgrenze

### Zeichenerklärung Planung

	Rundbord
	Hochbord
	Asphaltflächen
	Betonsteinpflasterflächen (grau)
	Betonsteinpflasterstreifen (farbig)
	Betonsteinpflasterflächen (grau) Überhang Parkplätze
	Grünfläche
	Böschung
	L-Elemente
	1,5%
	Längs- / Querneigung Straßenablauf mit Stichleitung
	Straßenquerschnitt
	Abbruch Bäume
	Bäume
	Regenwasserkanal mit Durchmesser, Material, Haltungslänge, Gefälle, Fließrichtung
	Schachtdeckelhöhen aus Bestandsplan mit unbekanntem Höhenbezug
	Freihaltestreifen Freileitung
	neuer Lampenstandort / Leuchte erneuern
	Schutzrohr Straßenbeleuchtungskabel

Anlage 1 zur DS 1829/18

## VORPLANUNG


Planungsbüro:	Datum	Zeichen	
 Erfurter Str. 30 99169 Walschleben Tel. 036201/60652 Fax 036201/39770	bearbeitet:	22.08.2018	HBe
	gezeichnet:	22.08.2018	DKi
	geprüft:	22.08.2018	HBe

Nr.	Art der Änderung	Datum	Zeichen

Auftraggeber:	Unterlage:	5.1
<b>Erfurt</b> LANDESHAUPTSTADT THÜRINGEN Stadtwaltung Tiefbau- und Verkehrsamt Steinplatz 1 99085 Erfurt TEL.: 0361 / 655-0	Blatt-Nr.:	1
	Ausfertigung:	3
Maßnahmenbezeichnung:	Unterlagenbezeichnung:	
P+R Platz Europaplatz, 1. BA	Lageplan	
TVA-Objekt-Nr.: 66-3014	Projekt-Nr.AN:	Maßstab: 1:250
aufgestellt und geprüft:	bestätigt:	
Erfurt, den: .....	Erfurt, den: .....	
Tiefbau- und Verkehrsamt Abteilung Bau	Tiefbau- und Verkehrsamt Abteilung Bau	

Das Kataster ist dem aktuellen ALKIS der Stadt Erfurt entnommen

Höhenbezug m ü. NNH!

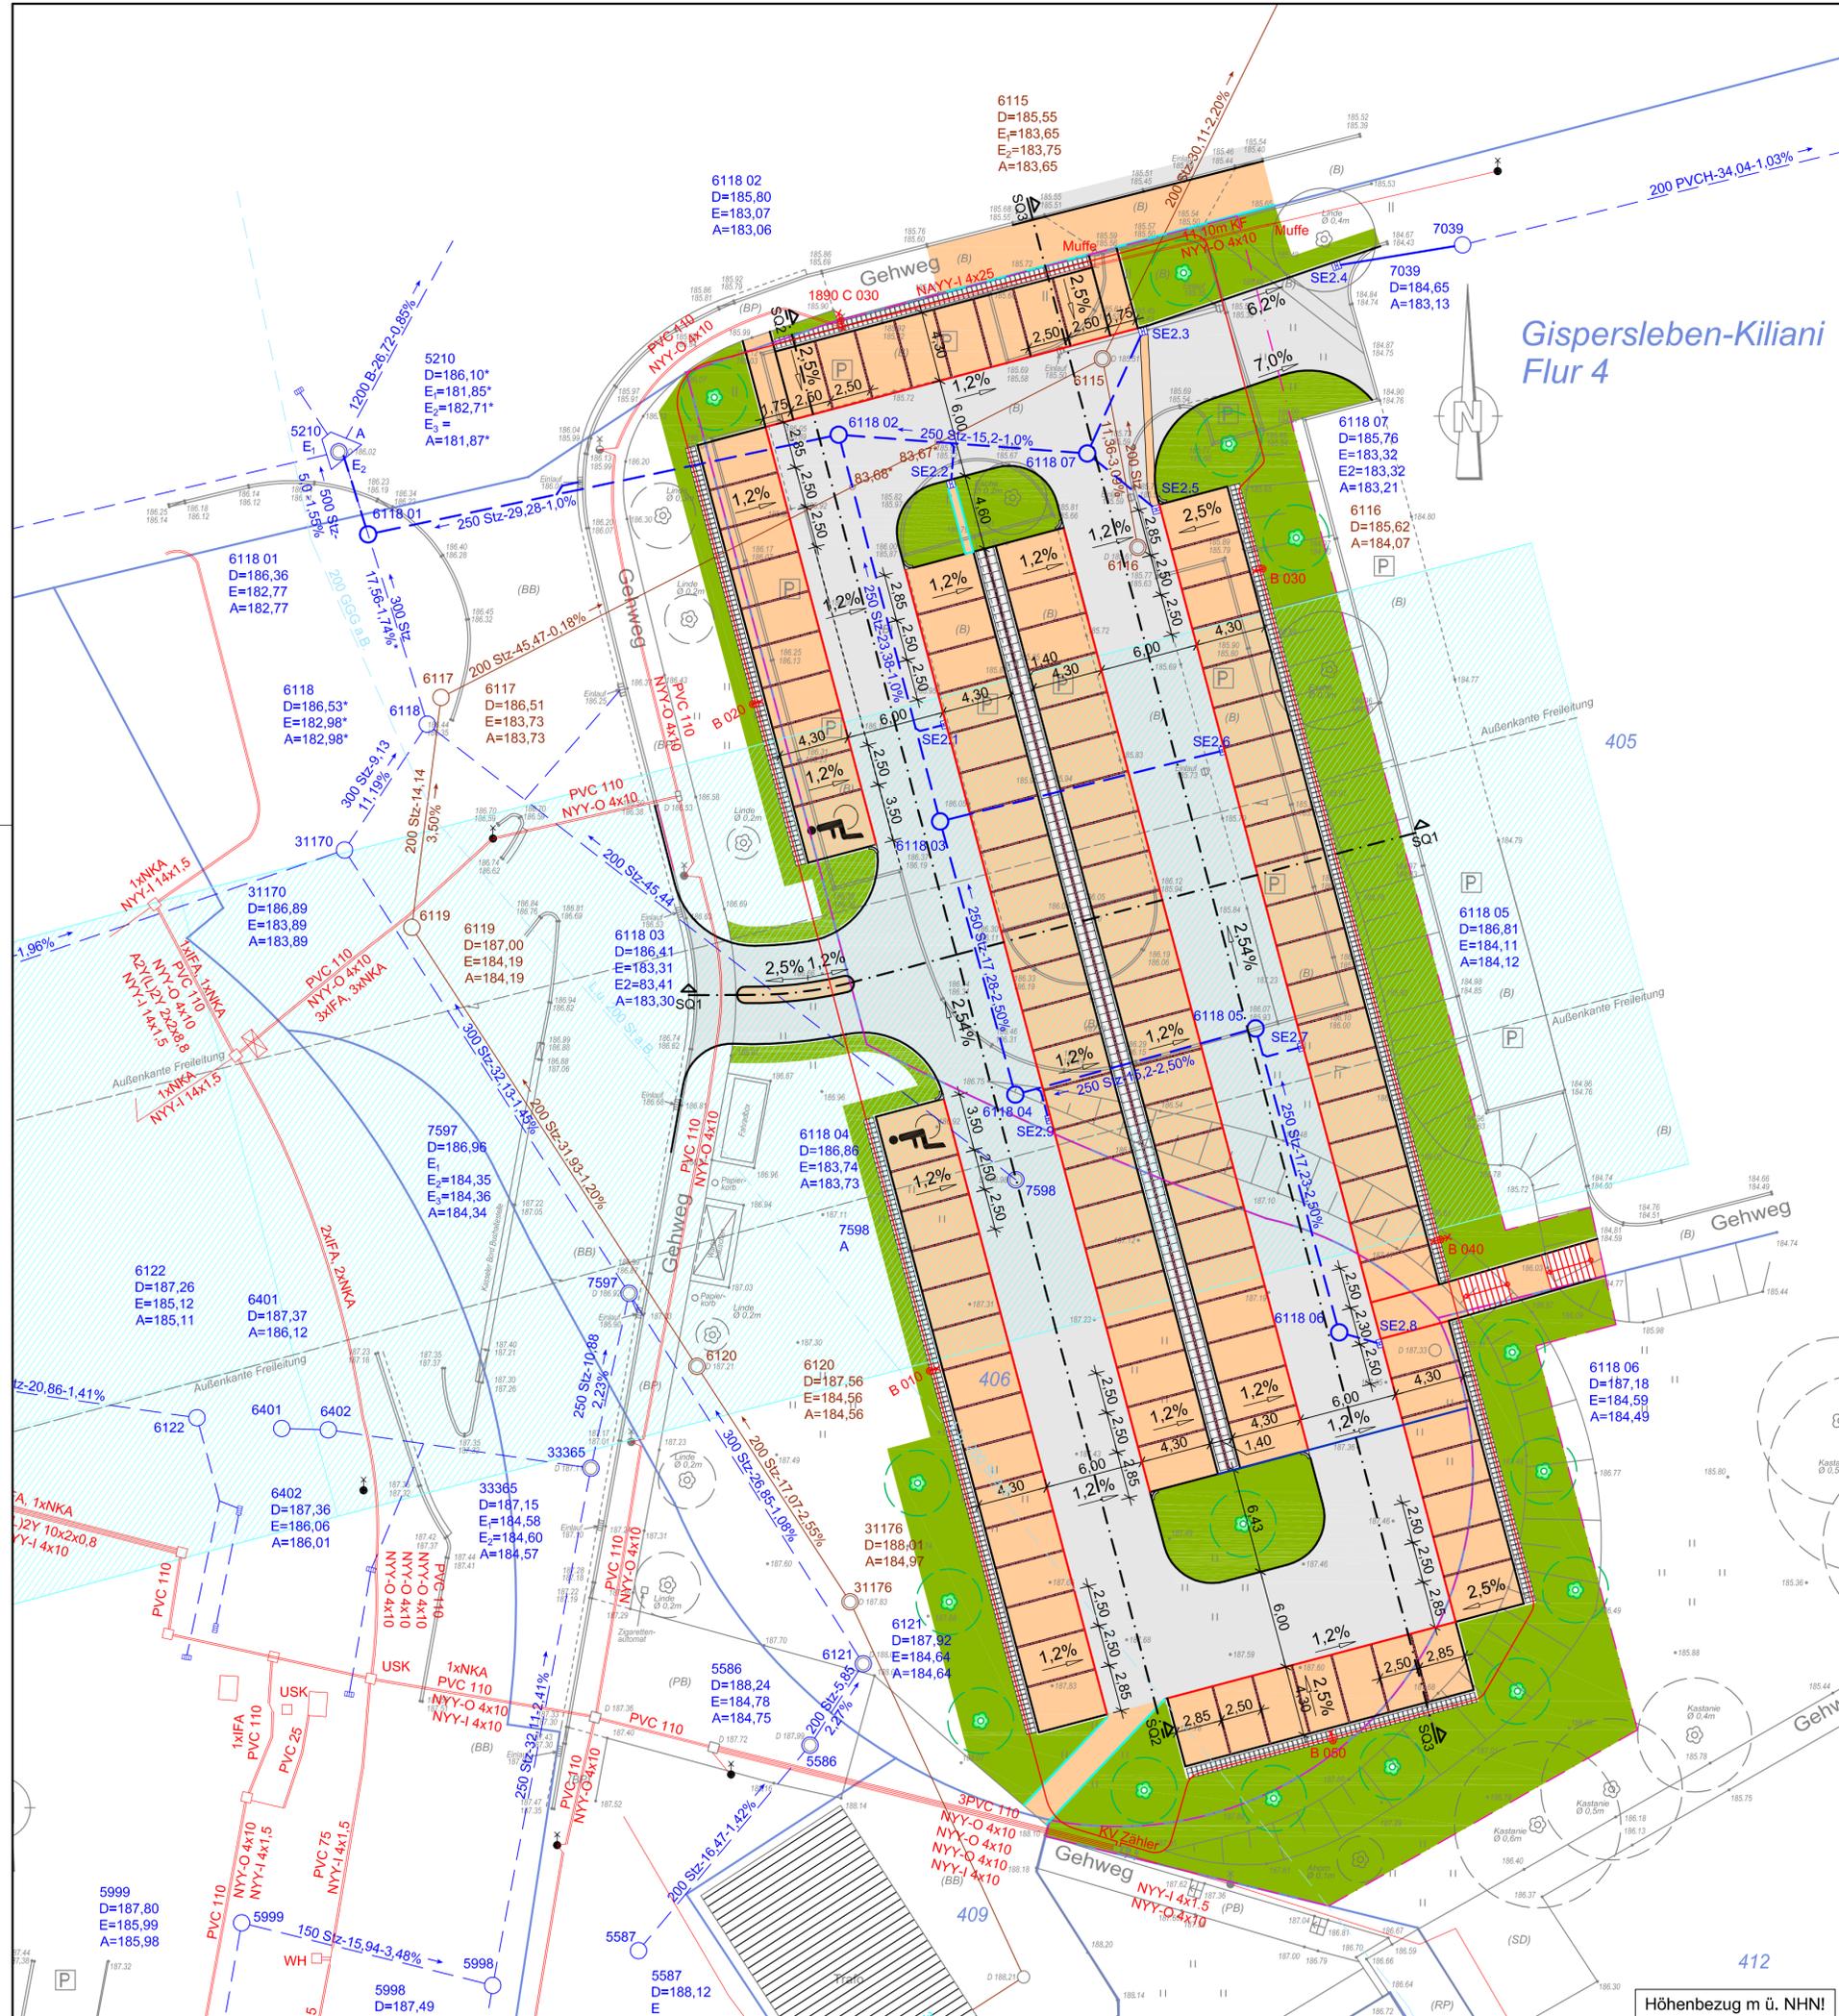

**Zeichenerklärung Bestand**

- Regenwasserkanal mit Durchmesser, Material, Haltungslänge, Gefälle, Fließrichtung
- Trinkwasserleitung
- Elektrokabel / Schutzrohr
- Bäume
- Flurstücksgrenze

**Zeichenerklärung Planung**

- Rundbord
- Hochbord
- Tiefbord 8x25
- Asphaltflächen
- Betonsteinpflasterflächen (grau)
- Betonsteinpflasterstreifen (farbig)
- Grünfläche
- Platten 30x30 Überhang Parkplätze
- Platten 50x50 mit Betonsteinpflasterstreifen Überhang Parkplätze
- Längs- / Querneigung
- Straßenablauf mit Stichleitung
- Straßenquerschnitt
- Bäume
- Regenwasserkanal mit Durchmesser, Material, Haltungslänge, Gefälle, Fließrichtung
- Schachtedeckhöhen aus Bestandsplan mit unbekanntem Höhenbezug
- Freihaltestreifen Freileitung
- neuer Lampenstandort / Leuchte erneuern
- Schutzrohr Straßenbeleuchtungskabel
- Grunderwerb

Gispersleben-Kiliani Flur 4

Anlage 2 zur DS 14829/18

**VORPLANUNG**

Planungsbüro:	Datum	Zeichen
 Ingenieurbüro Benischke & Merz Erfurter Str. 30 99189 Walschleben Tel. 03621180852 Fax 03621199770	bearbeitet:	22.08.2018 HBe
	gezeichnet:	22.08.2018 DKi
	geprüft:	22.08.2018 HBe

Nr.	Art der Änderung	Datum	Zeichen

Auftraggeber:	Unterlage:	5.1
 Erfurt LANDESHAUPTSTADT THÜRINGEN Stadtverwaltung Tiefbau- und Verkehrsamt Steinplatz 1 99085 Erfurt TEL.: 0361 / 655-0	Blatt-Nr.:	2
	Ausfertigung:	3
Maßnahmenbezeichnung:	Unterlagenbezeichnung:	Lageplan
P+R Platz Europaplatz, 2. BA		
TVA-Objekt-Nr.: 66-3014-99	Projekt-Nr. AN:	Maßstab: 1:250
aufgestellt und geprüft:	bestätigt:	
Erfurt, den: .....	Erfurt, den: .....	
Tiefbau- und Verkehrsamt Abteilung Bau	Tiefbau- und Verkehrsamt Abteilung Bau	

Höhenbezug m ü. NHN!