

Parkplatz Karlstraße Lageplan Baumfällungen/Baumpflanzungen/Grünflächen

Baumpflanzungen		
Nr.	Art	Qualität
B01	<i>Tilia x mongolica</i> (Mongolische Linde)	Hochstamm 4xv; StU: 18 bis 20
B02	<i>Tilia x mongolica</i> (Mongolische Linde)	Hochstamm 4xv; StU: 18 bis 20
B03	<i>Acer rubrum x somerset</i> (Rot-Ahorn)	Hochstamm 4xv; StU: 18 bis 20
B04	<i>Acer rubrum x somerset</i> (Rot-Ahorn)	Hochstamm 4xv; StU: 18 bis 20
B05	<i>Sorbus x thuringiaca Fastigiata</i> (Thüringische Mehlebeere)	Hochstamm 3xv; StU: 18 bis 20
B06	<i>Sorbus x thuringiaca Fastigiata</i> (Thüringische Mehlebeere)	Hochstamm 3xv; StU: 18 bis 20
B07	<i>Platanus x orientalis</i> (Morgenländische Platane)	Hochstamm 4xv; StU: 18 bis 20


Anlage 2 zur DS 2213/18

Legende Bestand

- 14/76 Furstöckgrenze
- 95.50 Furstöcknummer
- Bestandshöhe
- Baum mit Krone
- Lichtpunkt Bestand

Legende Planung

- Grünfläche / Rasenansaat
- B03 geplanter Baum mit Pflanznummer
- Baumfällung A1 (Bezeichnung gemäß Baumliste)
- Poller

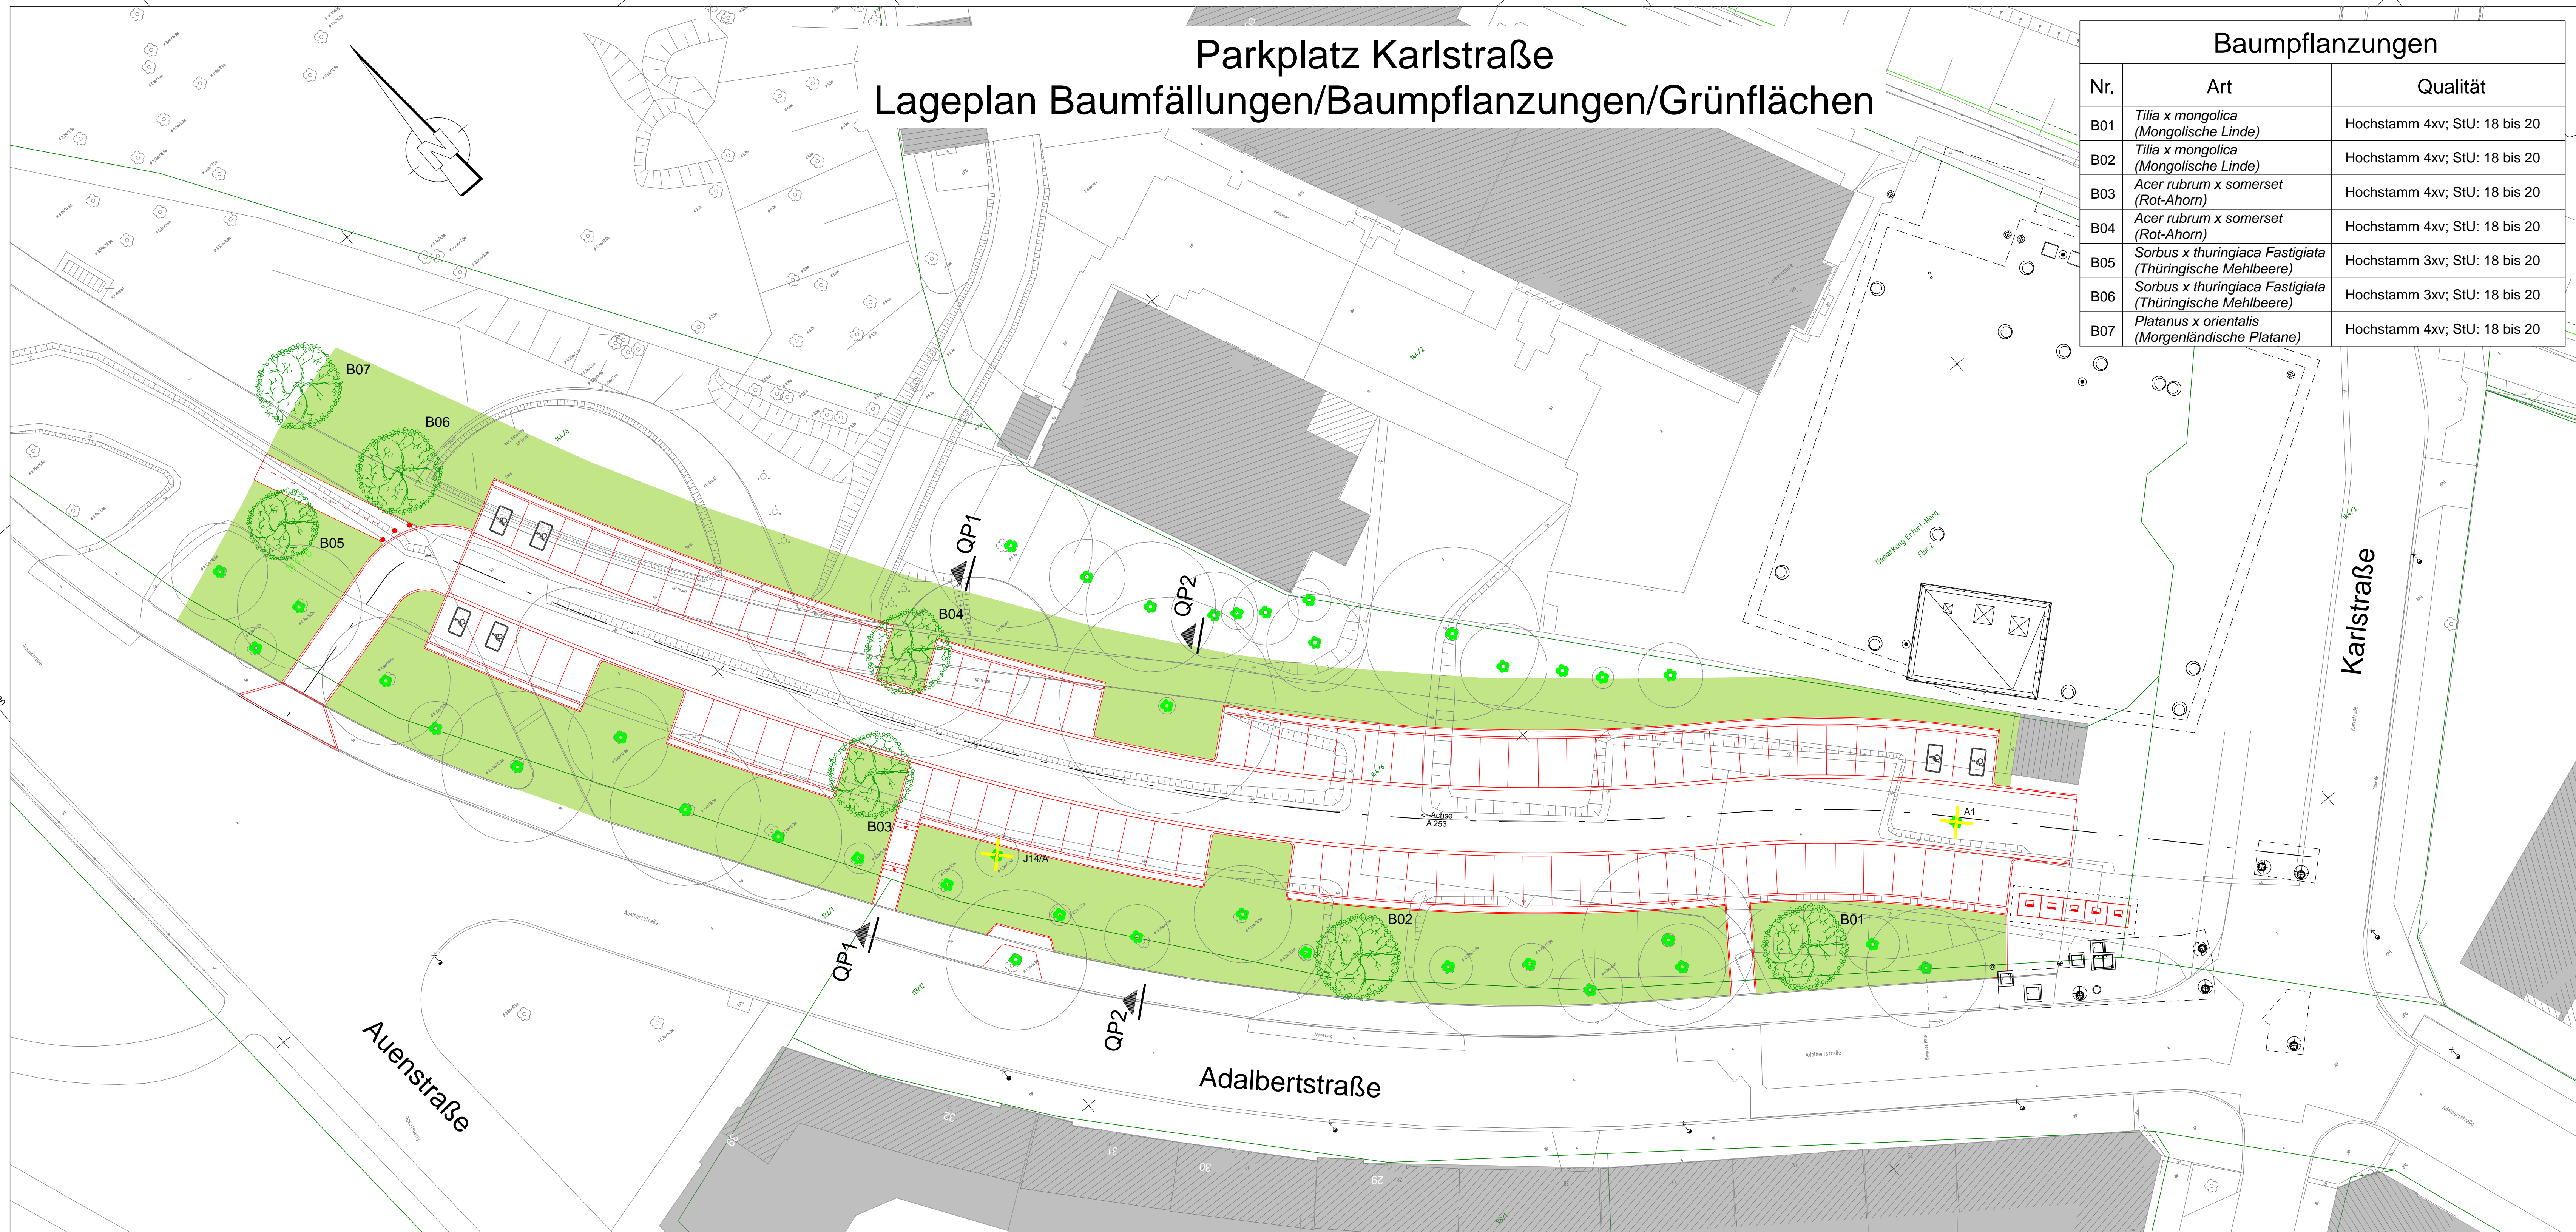

Genehmigungsplanung

Planungsbüro: Planungsbüro Poch + Zänker GmbH Nonnenrain 3 99096 Erfurt	Datum	Zeichen
	bearbeitet: 08/2018	Tu
	gezeichnet: 08/2018	Tu
	geprüft: 08/2018	Dr. Poch

Nr.	Art der Änderung	Datum	Zeichen

Auftraggeber: Erfurt
 LANDESHAUPTSTADT THÜRINGEN
 Stadterweiterung
 Tiefbau- und Verkehrsamt
 Steinplatz 1
 99085 Erfurt
 TEL.: 0361/655-0

Unterlage: 9. Landschaftspflegerische Maßnahmen
 Bau-Nr.: 9.1

Maßnahmebezeichnung:
 Landeshauptstadt Erfurt
 Parkplatz Karlstraße

Unterlagenbezeichnung:
 Lageplan Baumfällungen/
 Baumpflanzungen/Grünfläche

TVA-Objekt-Nr.: 66-3006 Projekt-Nr.: 749-700 Maßstab: 1:250

aufgestellt, geprüft und zur Bausausführung freigegeben:
 Erfurt, den

bestätigt:
 Erfurt, den

Tiefbau- und Verkehrsamt
 Abteilung Bau

prüfende Stelle /
 Fachabteilung / Fachamt