


Zeichenerklärung

- Planung:**
- HS RB/TB Hochbord (HB)/Übergangstein/Rundbord (RB) oder Tiefbord (TB)
 - Bordrinne
 - HB/RB/TB Hochbord (HB)/Rundbord (RB)/Tiefbord (TB)
 - Bordrinne
 - Rinne Entwässerungsrinne
 - 2.50% Quereigung in Prozent
 - Stadtbeleuchtung Lichtmast / Steele
 - Abfallbehälter
 - Poller elektronisch absenkbar, mit Ansteuerungssäule
 - Poller fest, im Seitenraum ggf. alternative Umfassungssperre
 - Straßenablauf mit lfd. Nr. (z.Z. ohne Darstellung, in Bearbeitung)
 - Rückbau / Rodung

- Befestigungsarten:**
- Kleinflechter, Granit, bruchrau, Segmentbogen
Format 100/100/100 mit Trapezsteinen
 - Kleinflechter, Granit, bruchrau
Format mit 60% Läuferanteil
100/100/100-140, Gehbahn, Nebenfläche, Reihe
100/100-120/100-160, Fahrbahn, Zufahrten, Passe
 - Kleinflechter, Granit, bruchrau
Format 90/90/90-140, 3 Reihen
 - Kleinflechter, Muschelkalk, bruchrau
Format mit 60% Läuferanteil
100/100/100-140, Gehbahn, Reihe
100/100-120/100-160, Fahrbahn, Passe
 - Kleinflechter, Muschelkalk, gebrauchtes Material
Format mit hohem Läuferanteil
ca.100/100/100-140, Gehbahn, Reihe
ca.100/100-120/100-160, Fahrbahn, Passe
 - Rinne, Läufer 4-5 Reihen, mit gekipptem Randstein
(Homburger Rinne – Bestand Petrinstraße)
 - Kleinflechter, Muschelkalk, bruchrau
Format 90/90/90-140, 3 Reihen
 - Kalksteinflechter, Wildformat
 - Wassergebundene Decke
 - Grünfläche, Hecken
- Allgemein:**
- Planung Büro Heuschneider (nachrichtlich)
 - Baugrenze

- Baugrundaufschlüsse:**
- Bohrsondierung
 - Sondierung mit schwerer Rammsonde
- Altaufschlüsse 2017 GNW:**
- Bohrsondierung
 - Sondierung mit schwerer Rammsonde
- Bestand:**
- Vermessung
 - Vermessung (Büro Wittwer)
 - Stadtkarte
 - Kataster
 - Stadtbeleuchtung Vermessung / SB Mast / SB klein

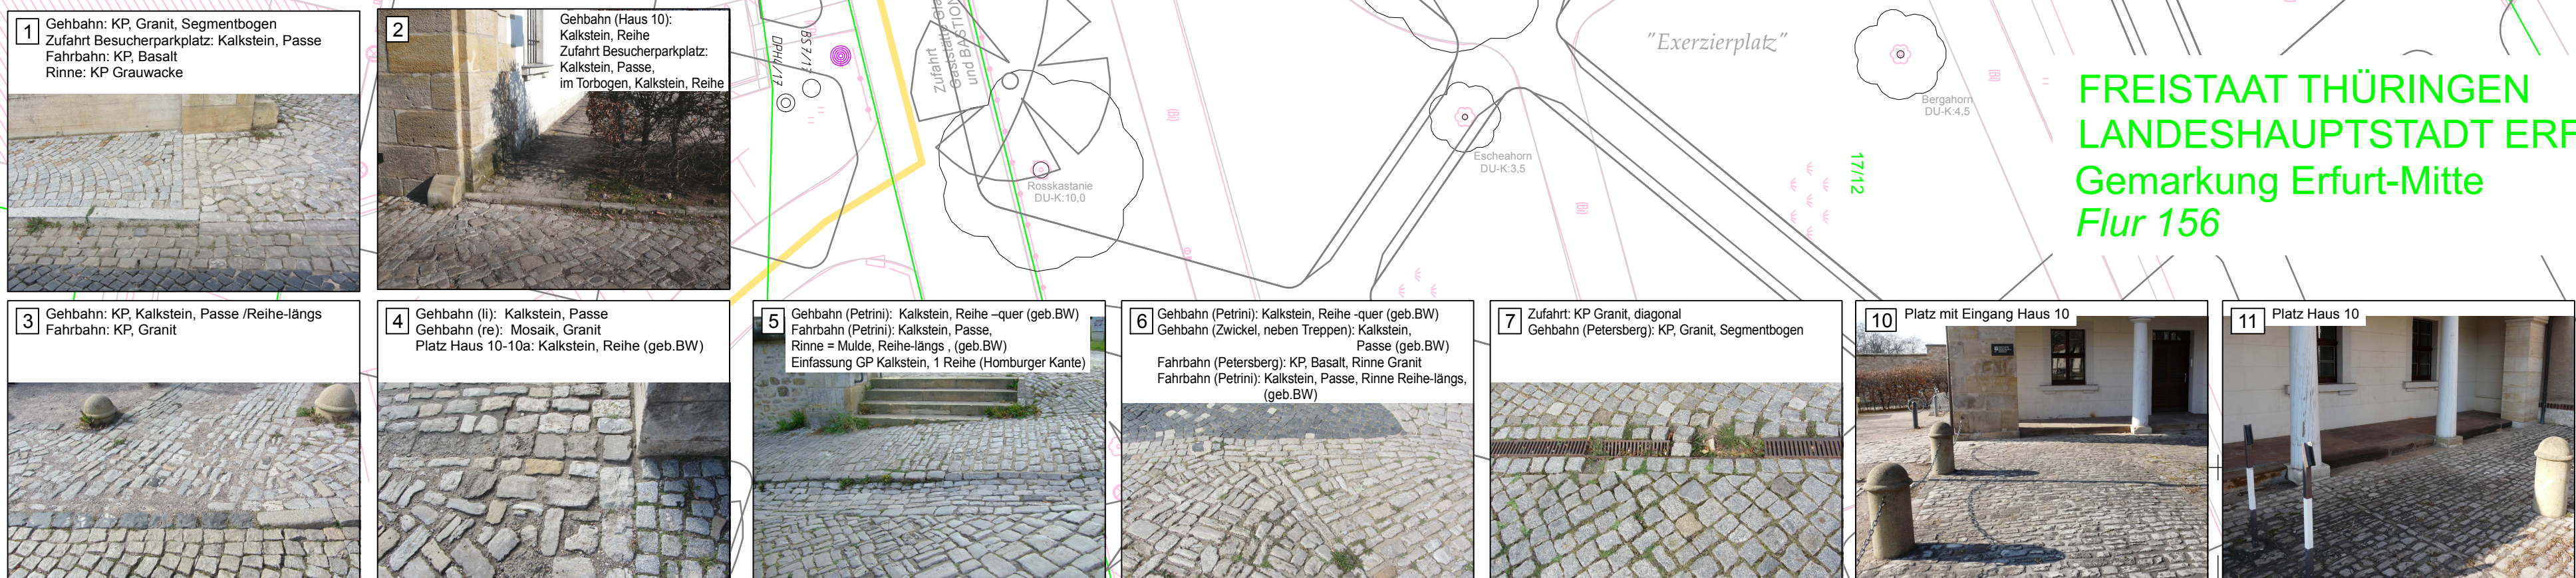

**FREISTAAT THÜRINGEN
LANDESHAUPTSTADT ERFURT
Gemarkung Erfurt-Mitte
Flur 156**

Kartgrundlage:
Stadtverwaltung Erfurt
Amt für Geoinformation und Bodenordnung
Registrier-Nr. 62/01/290/2017
Lagesystem: LS 489; ETRS 89 in UTM-Abbildung
Höhensystem: HS 160; DHN 92 (in m ü. NHN)

Entwurfsplanung

Planungsbüro: Emch+Berger Ingenieure und Planer Weimar Coudraystraße 6 99423 Weimar Tel.: 036434397-0 Fax: 03643439199	Datum	Zeichen
	bearbeitet:	18.10.2018 klh
	gezeichnet:	18.10.2018 wai/bra
	geprüft:	18.10.2018 i.v.

Nr.	Art der Änderung	Datum	Zeichen

Auftraggeber: Erfurt Landeshauptstadt Thüringen Stadtverwaltung	Stadtverwaltung Erfurt Tiefbau- und Verkehrsamt Steinplatz 1 99085 Erfurt	Unterlage: 5.2	Blatt-Nr.: 1
--	--	----------------	--------------

Maßnahmebezeichnung: Petersberg, Umgestaltung Zufahrtsstraßen Abschnitt II		Unterlagenbezeichnung: Lageplan Gestaltung	
TVA-Objekt-Nr.: 3004-98	Projekt-Nr.: AN: 71 17 017	Maßstab: 1:250	
aufgestellt:	bestätigt:	Erfurt, den:	
Erfurt, den:	Erfurt, den:	Tiefbau- und Verkehrsamt Abteilung Bau	
prüfende Stelle / Fachabteilung / Fachamt			