



Lageplan des Areals Schmidtstädter Str. 38/39 & 43/44, Willy-Brandt-Platz 5 und Kurt-Schumacher-Str. 1, M 1:500

HÖHENBEZUG ±0.00 = +196,30 ü. NHN

Geschosshöhen

NEUBAU WILLY-BRANDT-PLATZ	NEUBAU SCHMIDTSTEDTER STR.
E-1 = - 3,70	E-1 = - 4,85
E 0 = - 0,60 / ± 0,00	E 0 = - 0,50
E+1 = + 3,50	E+1 = + 3,56
E+2 = + 7,00	E+2 = + 6,56
E+3 = +10,05	E+3 = + 9,56
E+4 = +13,10	E+4 = +12,56
E+5 = +16,60	E+5 = +15,56
E+6 = +20,10	

LEGENDE:

	Grenze des räumlichen Geltungsbereich		Dachbegrünung
	Bebauung neu		gestaltete Freiflächen
	Tiefgarage		Feuerwehraufstellfläche
	Ein-/Ausgang		Schleppkurve Feuerwehr
	Ein-/Ausfahrt		
	Höhenangabe		

Planverfasser: Junk & Reich, Architekten BDA, Planungsgesellschaft mbH
Nordstraße 21, 99427 Weimar




Ansicht Schmidtstädter Straße


Ansicht Willy-Brandt-Platz



Ansicht Ost, Willy-Brandt-Platz 5, M 1:250

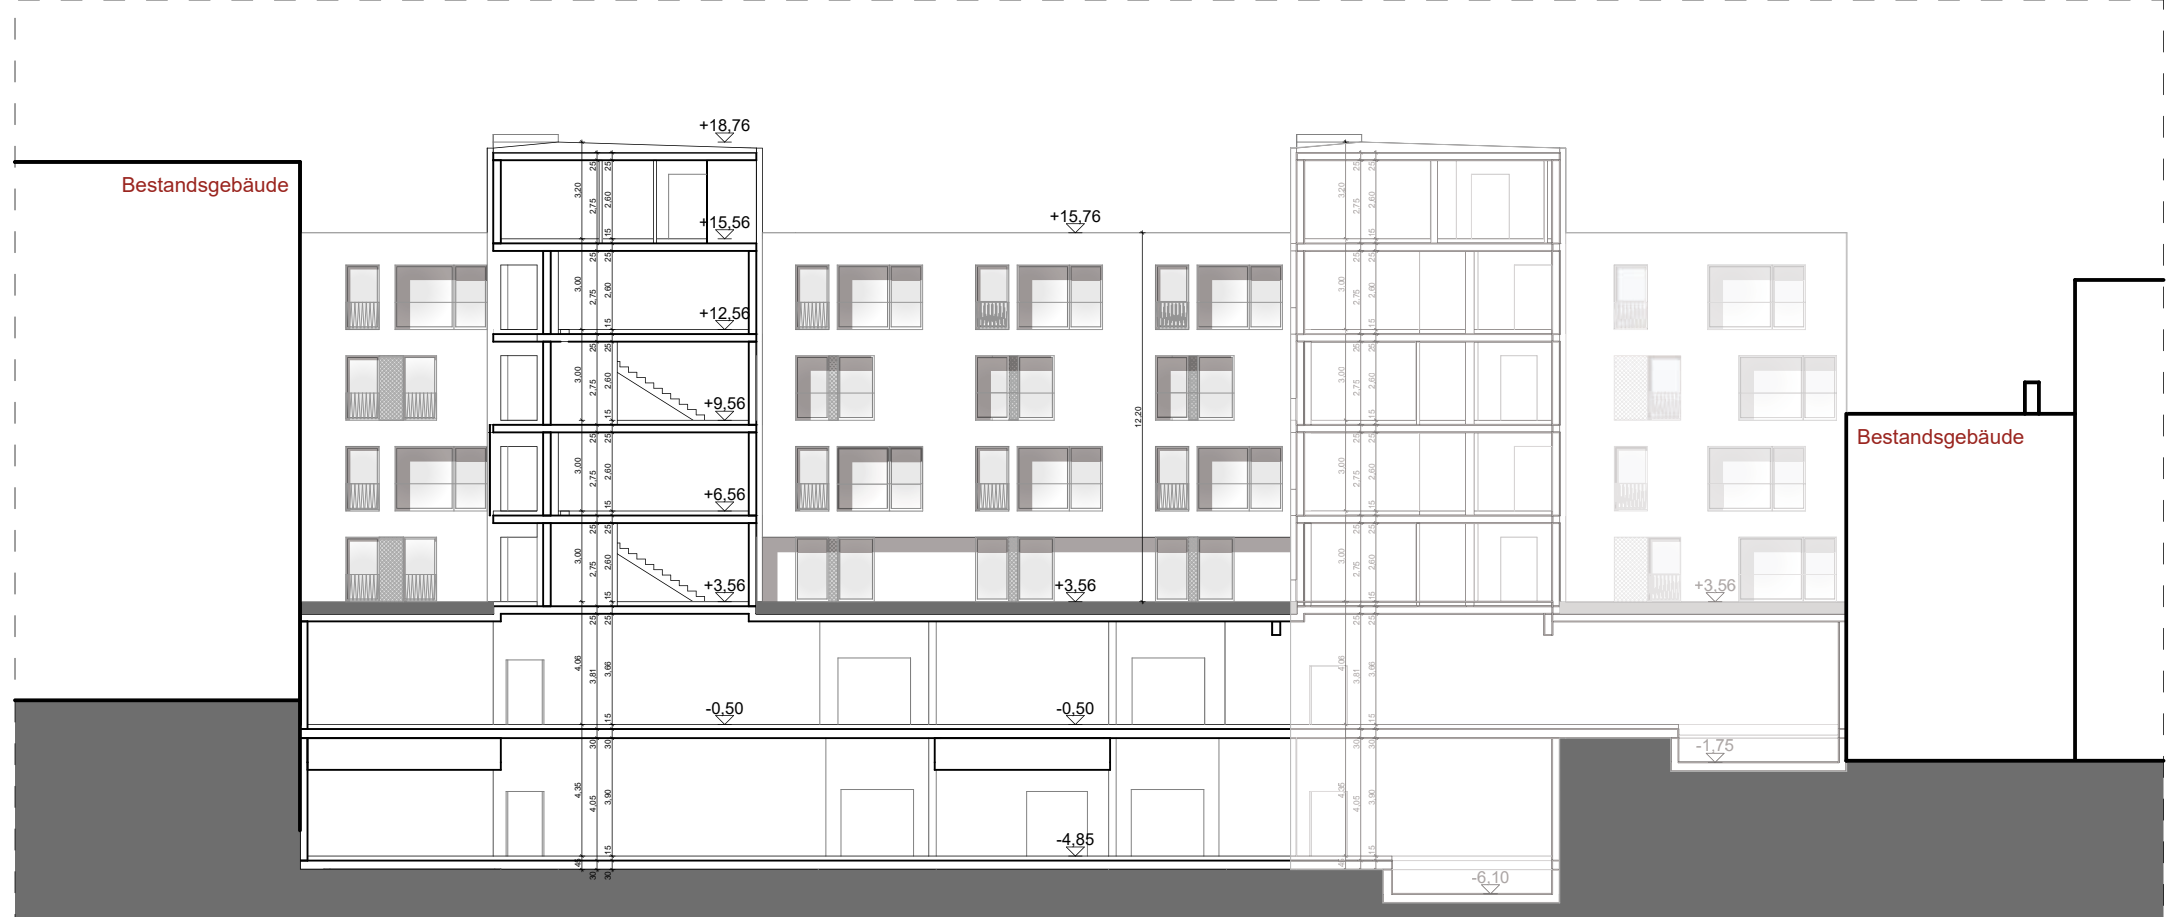

Ansicht Süd, Schmidtstädter Str. 38/39, M 1:250

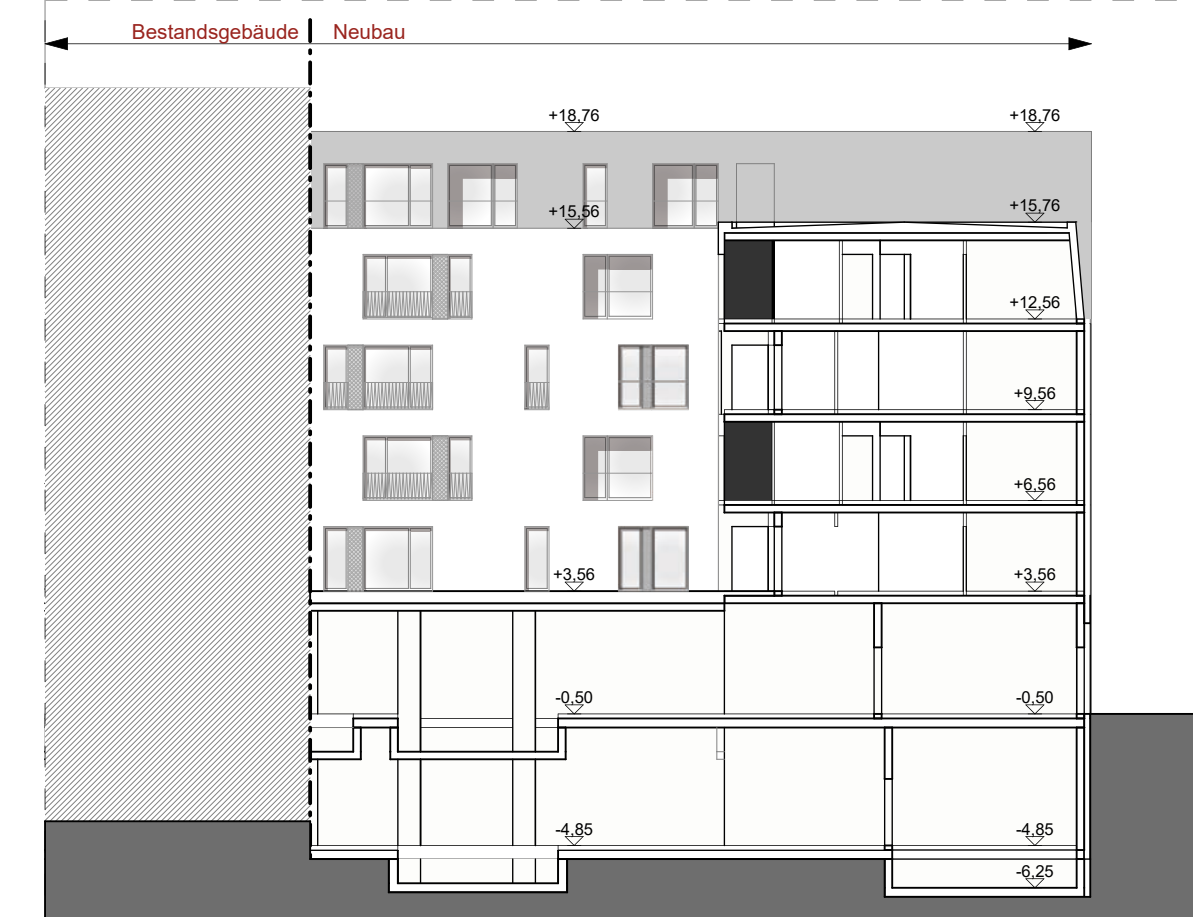

Ansicht Ost, Schmidtstädter Str. 38/39, M 1:250


Die Übereinstimmung des textlichen und zeichnerischen Inhalts dieses Vorhaben- und Erschließungsplans mit dem Willen der Landeshauptstadt Erfurt sowie die Erhaltung des gesetzlich vorgeschriebenen Verfahrens zur Aufstellung des vorhabenbezogenen Bebauungsplans werden bekräftigt.

Ausfertigung
Erfurt, den


Landeshauptstadt Erfurt
A. Bausewein
Oberbürgermeister

Vorhaben- und Erschließungsplan ALT711
"Willy-Brandt-Höfe"
Gestaltplan und Freianlagen


Entwurf
Blatt 1 von 2

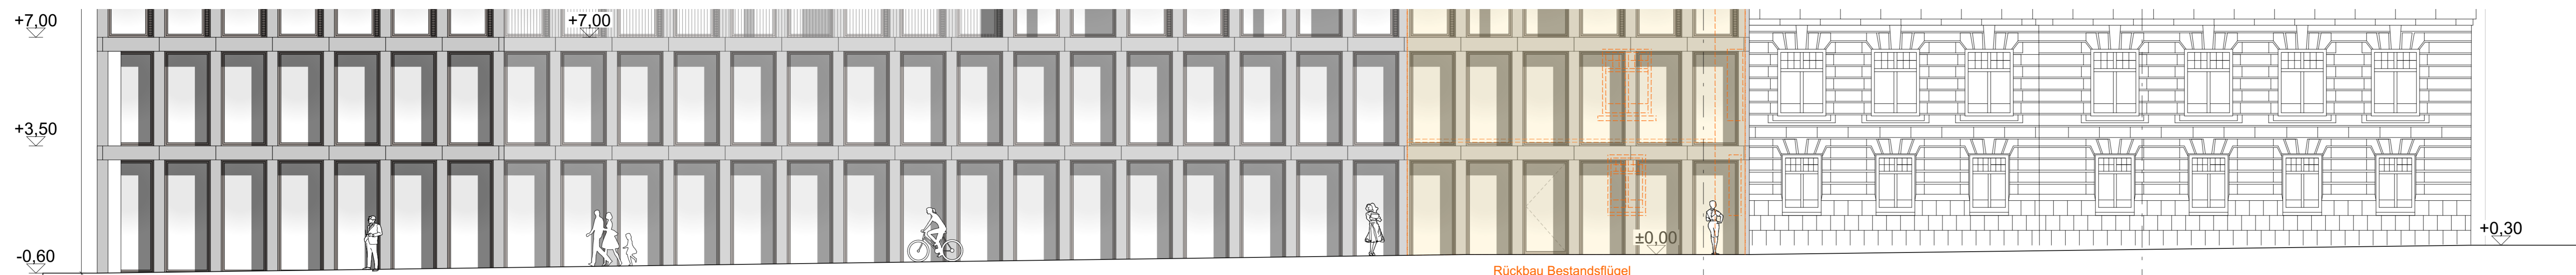


ANSICHT WEST
WILLY-BRANDT-PLATZ, M1:100

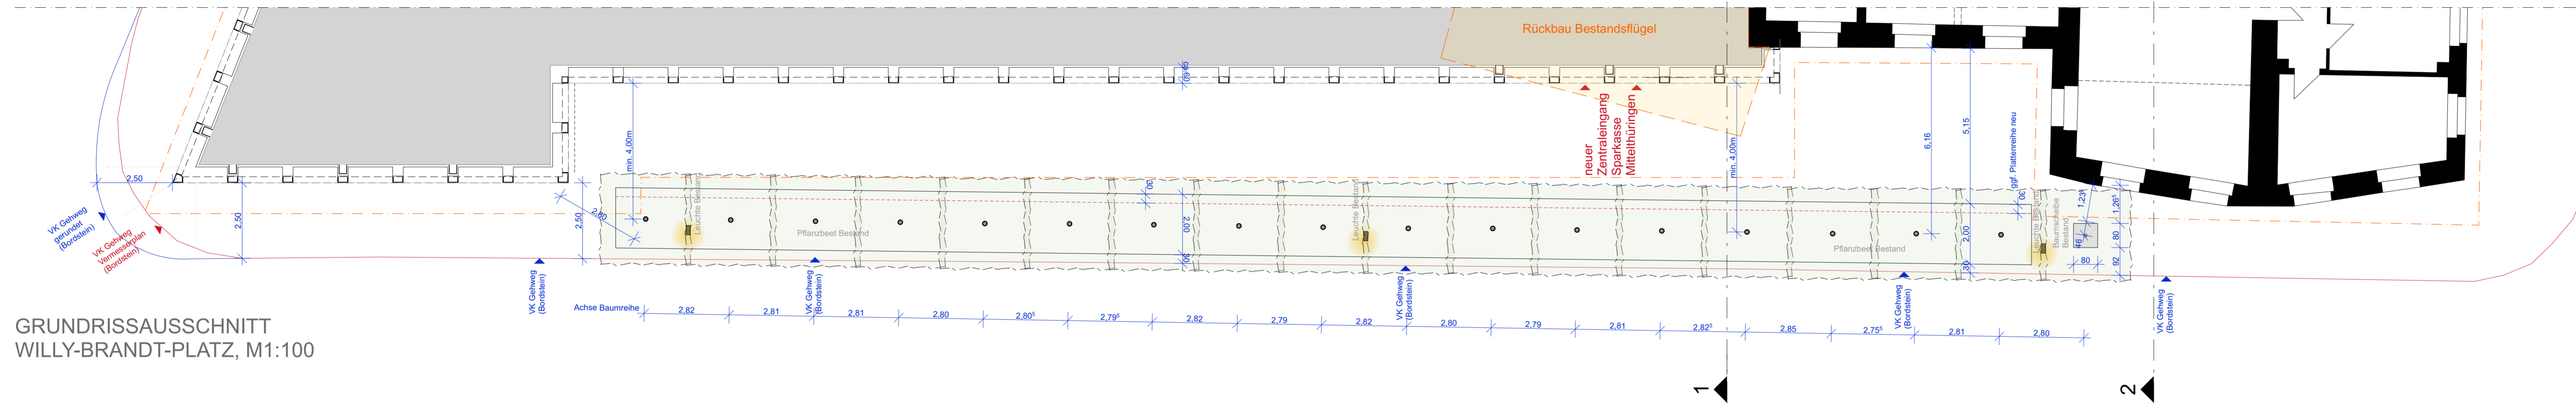


GRUNDRISSAUSSCHNITT
WILLY-BRANDT-PLATZ, M1:100

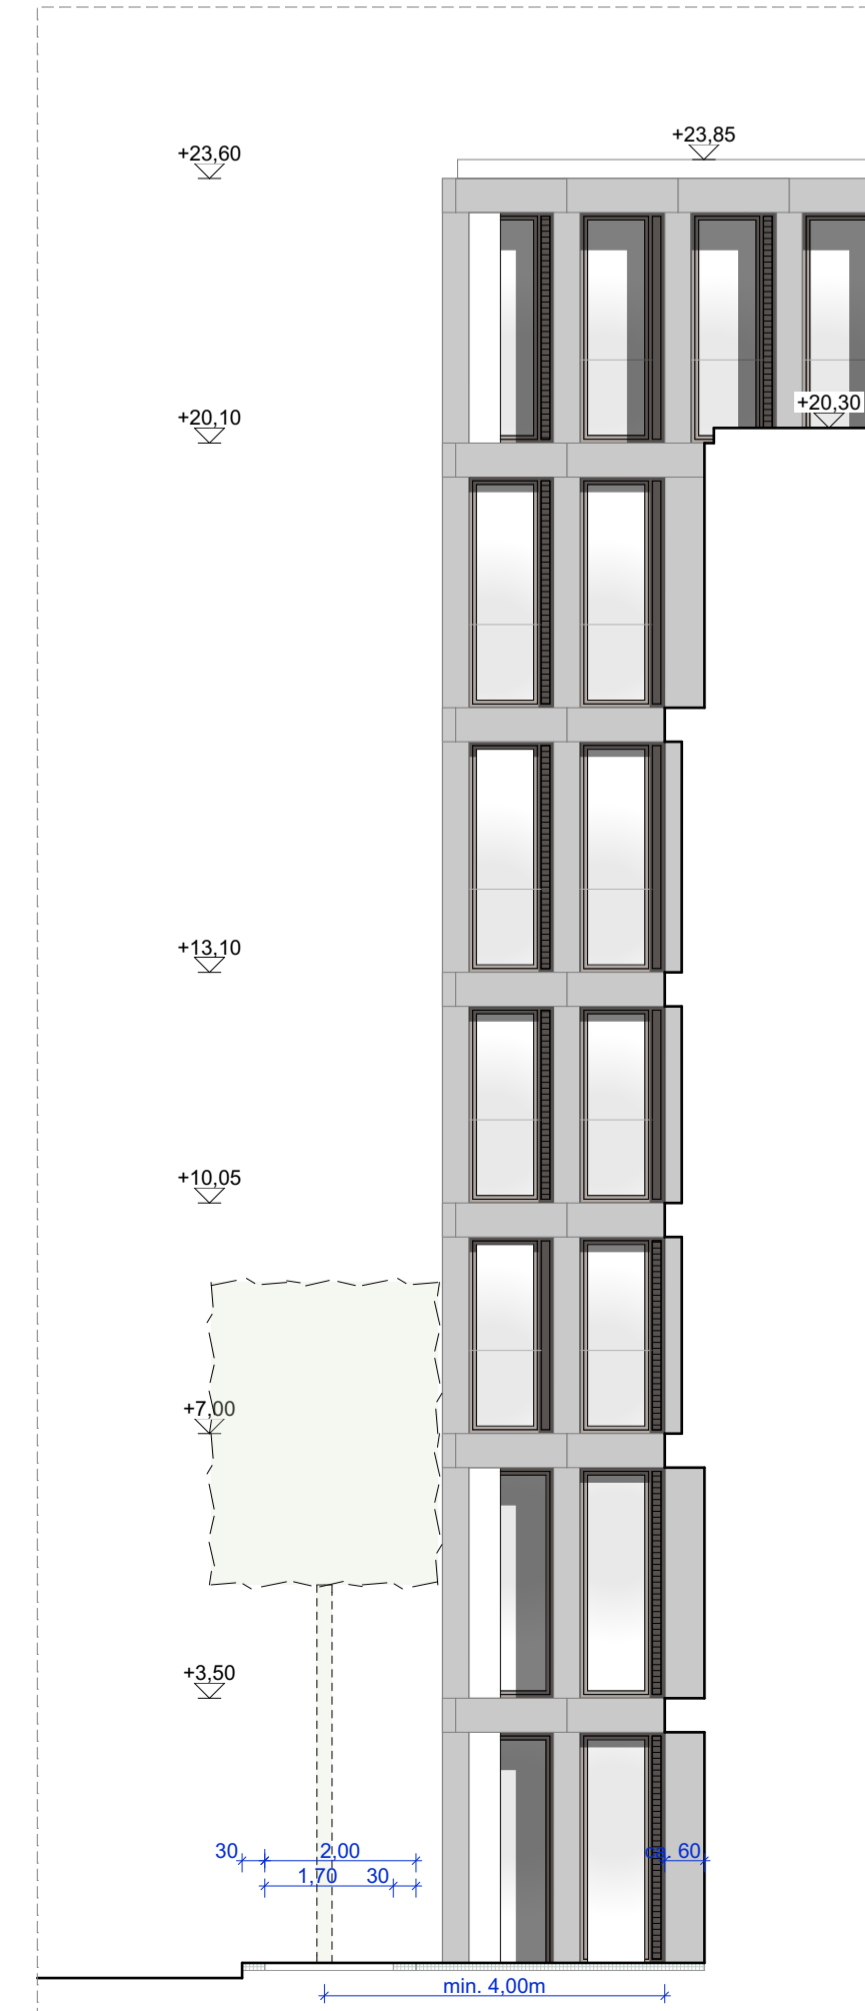

PRINZIPSCHNITT 1-1, NEUBAU
WILLY-BRANDT-PLATZ, M1:100

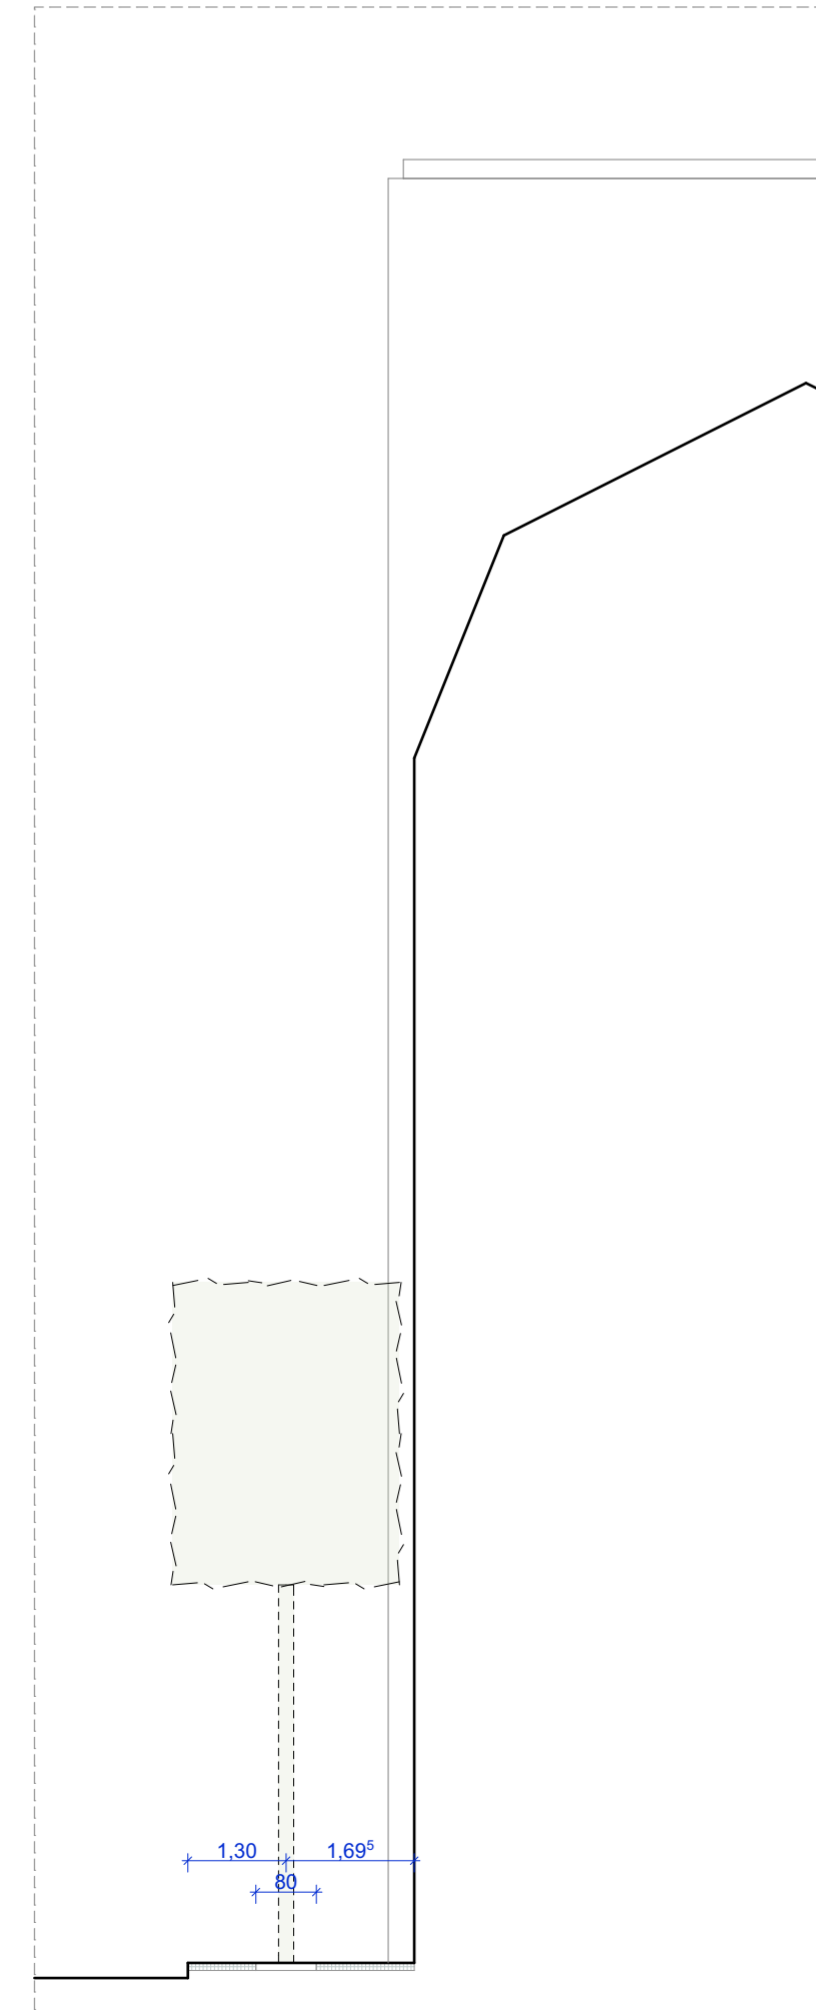

PRINZIPSCHNITT 2-2, BESTAND
WILLY-BRANDT-PLATZ, M1:100

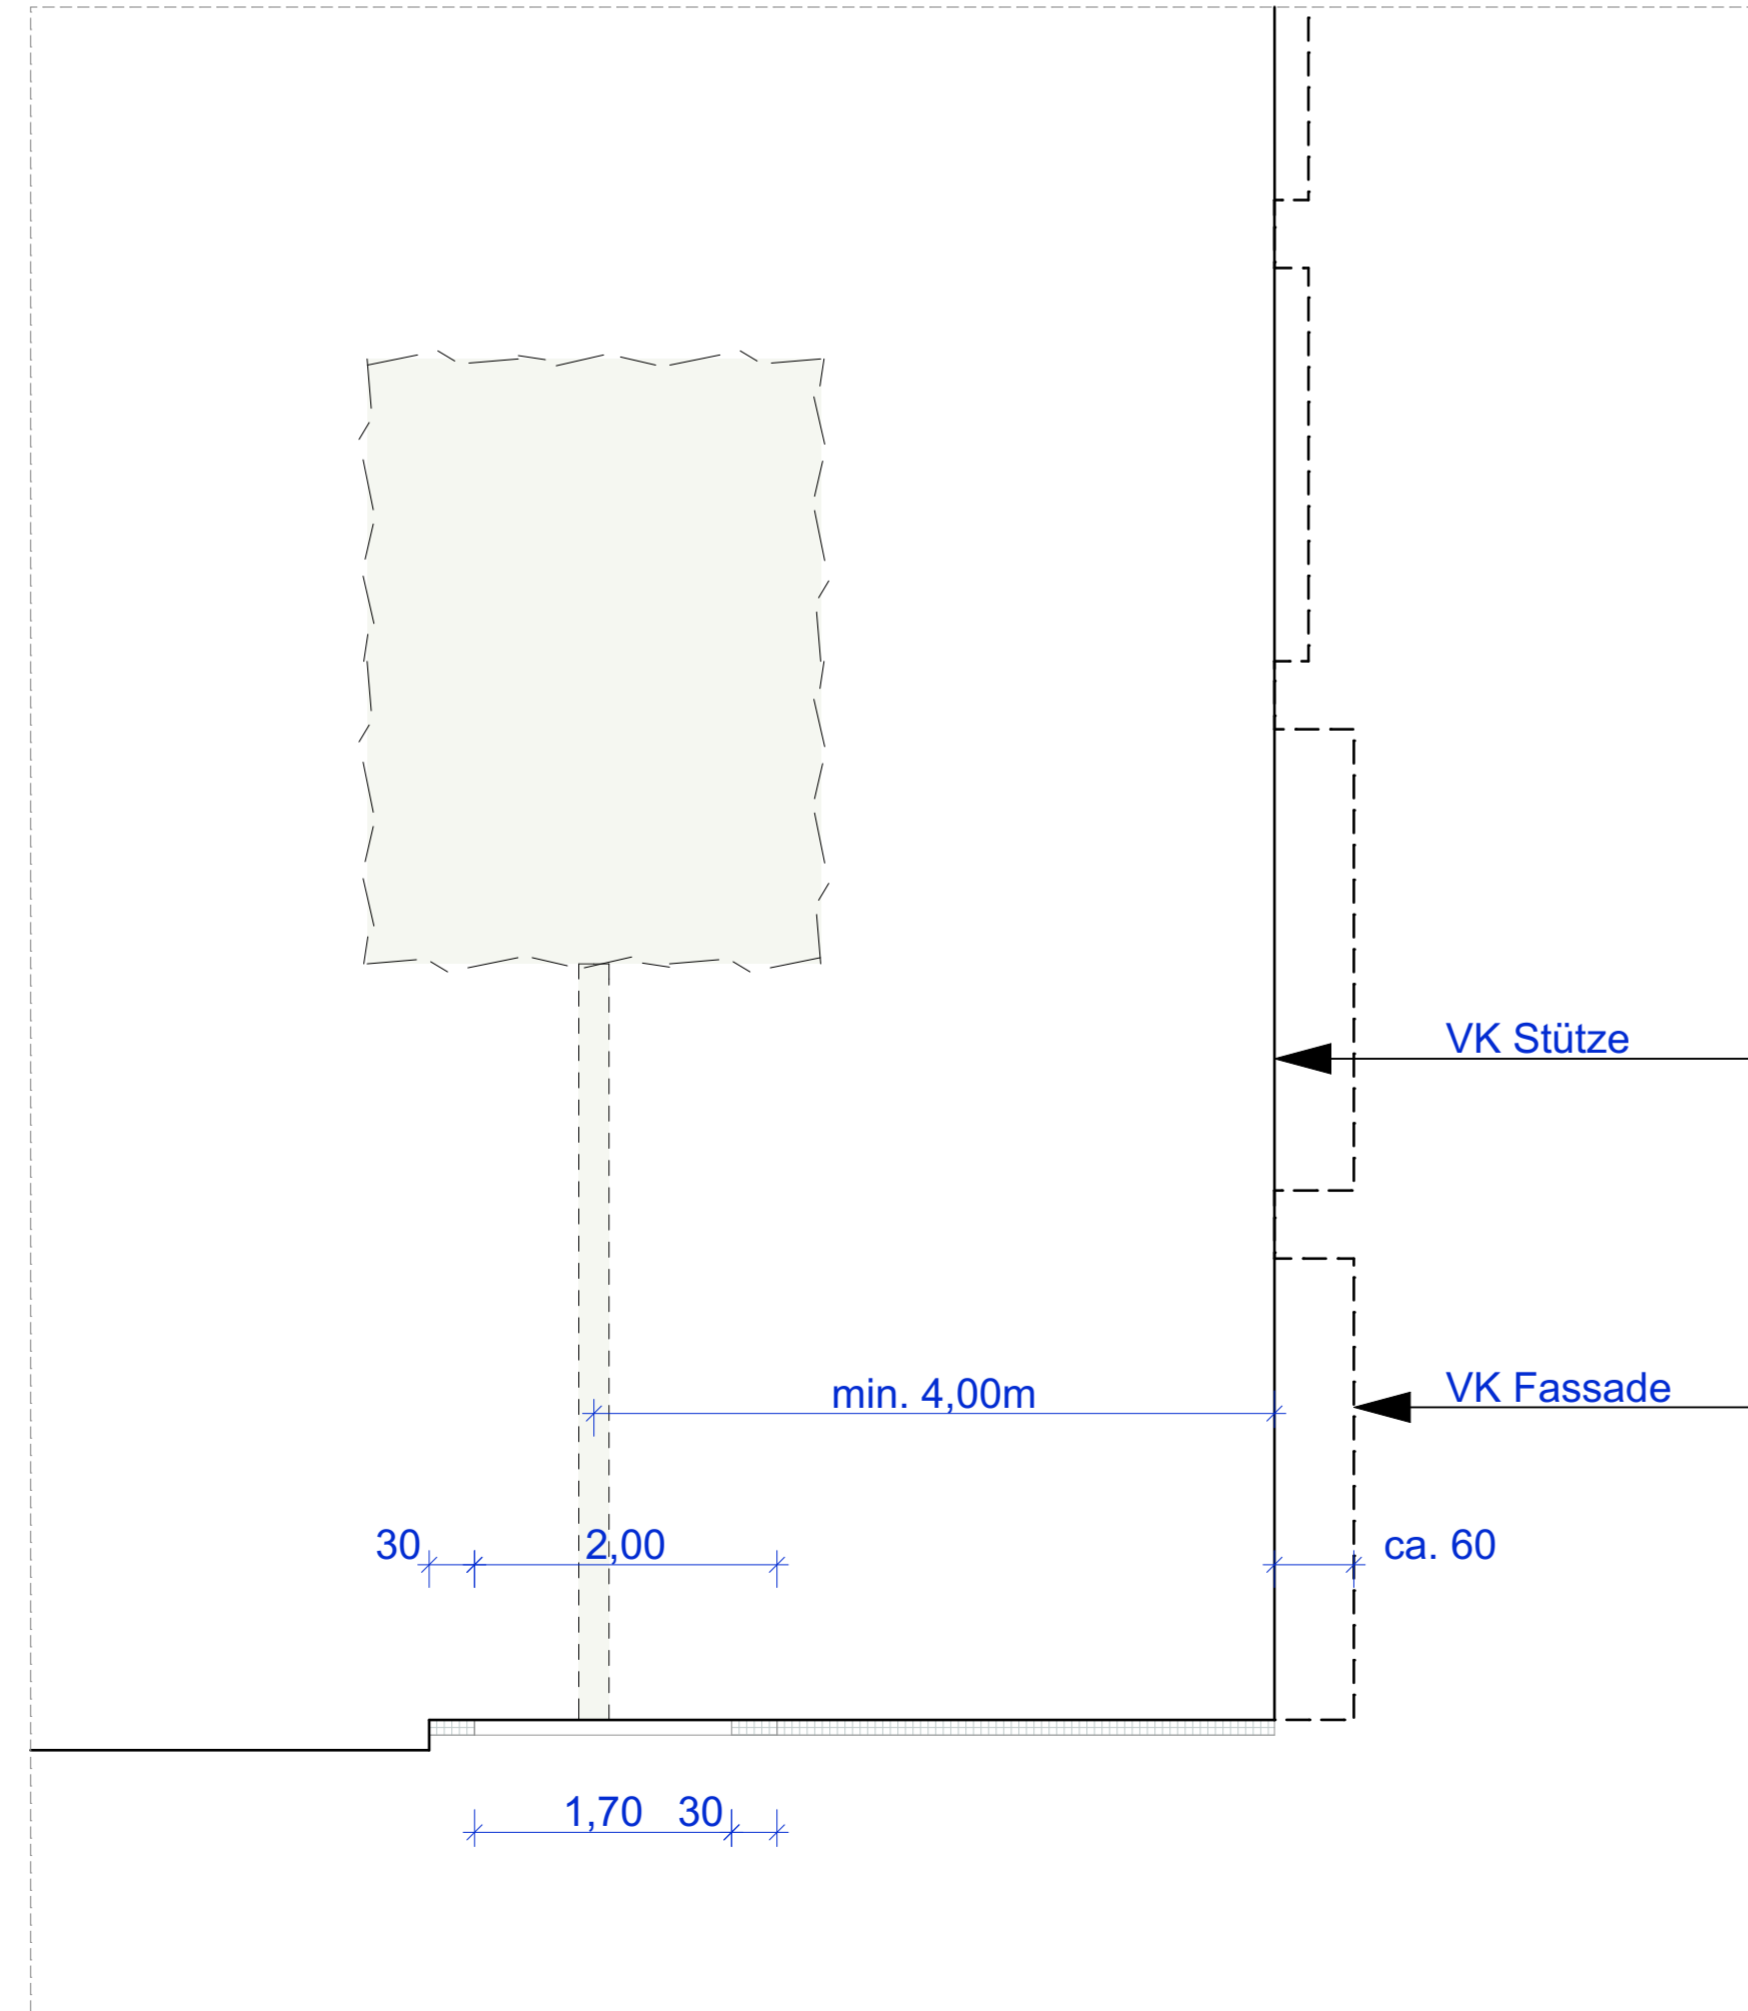

PRINZIPDETAIL ABSTAND BAUMREIHE
WILLY-BRANDT-PLATZ, M1:50



BAUMREIHE BESTAND



BAUMREIHE BESTAND

Planverfasser:
Junk & Reich, Architekten BDA, Planungsgesellschaft mbH
Nordstraße 21, 99427 Weimar



Die Übereinstimmung des textlichen und zeichnerischen Inhalts dieses Vorhaben- und Erschließungsplans mit dem Willen der Landeshauptstadt Erfurt sowie die Erhaltung des gesetzlich vorgeschriebenen Verfahrens zur Aufstellung des vorhabenbezogenen Bebauungsplans werden bekräftigt.

Ausfertigung
Erfurt, den
Landeshauptstadt Erfurt
A. Bausewein
Oberbürgermeister



Vorhaben- und Erschließungsplan ALT711
"Willy-Brandt-Höfe"
Gestaltplan und Freianlagen

Entwurf
Blatt 2 von 2
Maßstab: 1:500 Datum: 23.04.2019 Nachdruck oder Vervielfältigung verboten