



Lageplan des Areals Schmidtstedter Str. 38/39 & 43/44, Willy-Brandt-Platz 5 und Kurt-Schumacher-Str. 1, M 1:500




Ansicht Schmidtstedter Straße

Ansicht Willy-Brandt-Platz



Ansicht Ost, Willy-Brandt-Platz 5, M 1:250

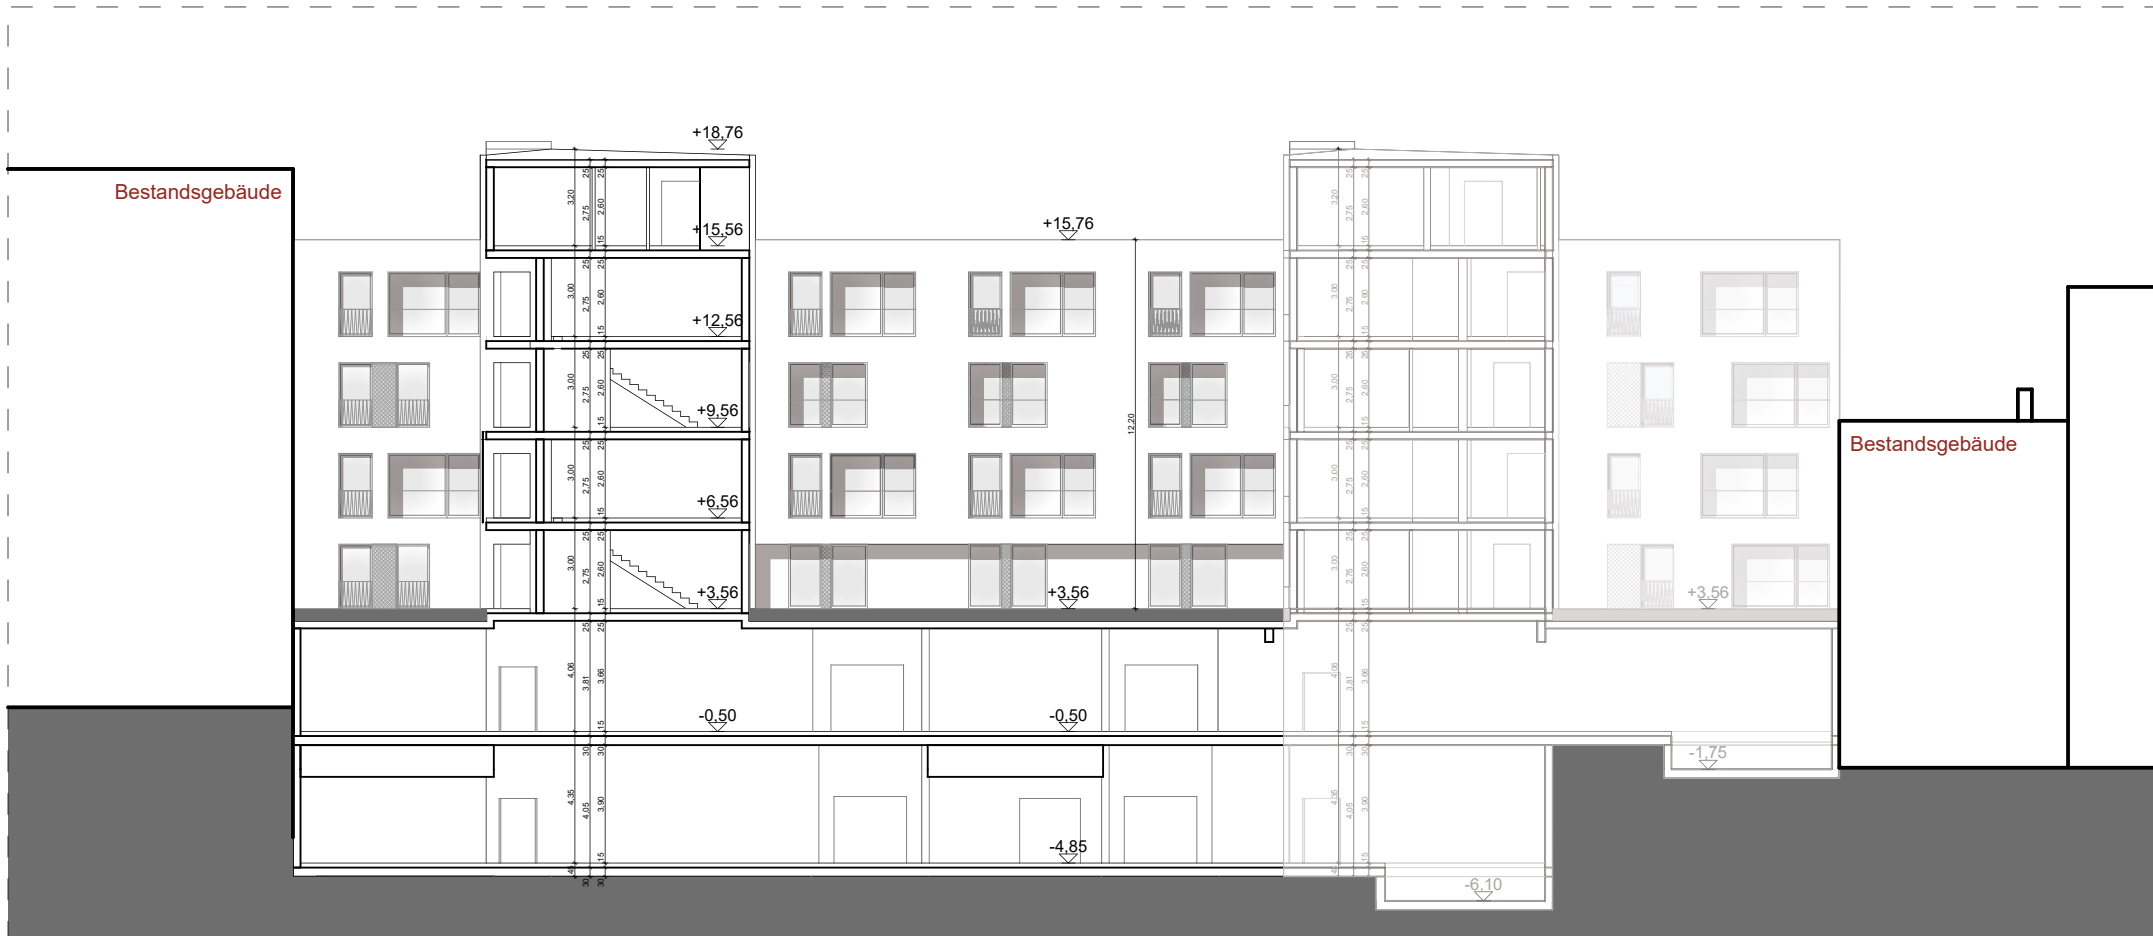

Ansicht Süd, Schmidtstedter Str. 38/39, M 1:250



Ansicht Ost, Schmidtstedter Str. 38/39, M 1:250

HÖHENBEZUG ±0.00 = +196,30 ü. NHN

Geschosshöhen

NEUBAU WILLY-BRANDT-PLATZ

E-1 = - 3,70
E 0 = - 0,60 / ± 0,00
E+1 = + 3,50
E+2 = + 7,00
E+3 = +10,05
E+4 = +13,10
E+5 = +16,60
E+6 = +20,10

NEUBAU SCHMIDTSTEDTER STR.

E-1 = - 4,85
E 0 = - 0,50
E+1 = + 3,56
E+2 = + 7,06
E+3 = + 9,56
E+4 = +12,56
E+5 = +15,56

LEGENDE:

	Grenze des räumlichen Geltungsbereich		Dachbegrünung
	Bebauung neu		gestaltete Freiflächen
	Tiefgarage		Feuerwehraufstellfläche
	Ein-/Ausgang		Schleppkurve Feuerwehr
	Ein-/Ausfahrt		
	Höhenangabe		

Planverfasser:

Junk & Reich, Architekten BDA, Planungsgesellschaft mbH
Nordstraße 21, 99427 Weimar



Die Übereinstimmung des textlichen und zeichnerischen Inhalts dieses Vorhaben- und Erschließungs-plans mit dem Willen der Landeshauptstadt Erfurt sowie die Erhaltung des gesetzlich vorgeschriebenen Verfahrens zur Aufstellung des vorhabenbezogenen Bebauungsplans werden bekundet.

Ausfertigung

Erfurt, den

Landeshauptstadt Erfurt
A. Bausewein
Oberbürgermeister



Vorhaben- und Erschließungsplan ALT711

"Willy-Brandt-Höfe" Gestaltplan und Freianlagen


Entwurf

Blatt 1 von 2


Maßstab: 1:500

Datum: 23.04.2019


Nachdruck oder Vervielfältigung verboten

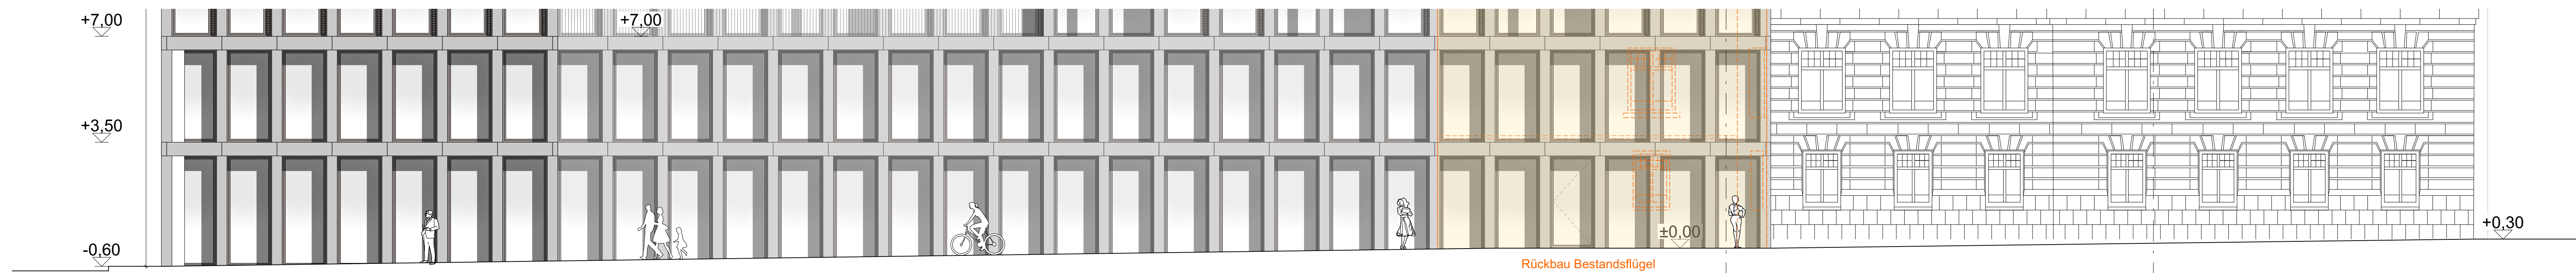


ANSICHT WEST
WILLY-BRANDT-PLATZ, M1:100

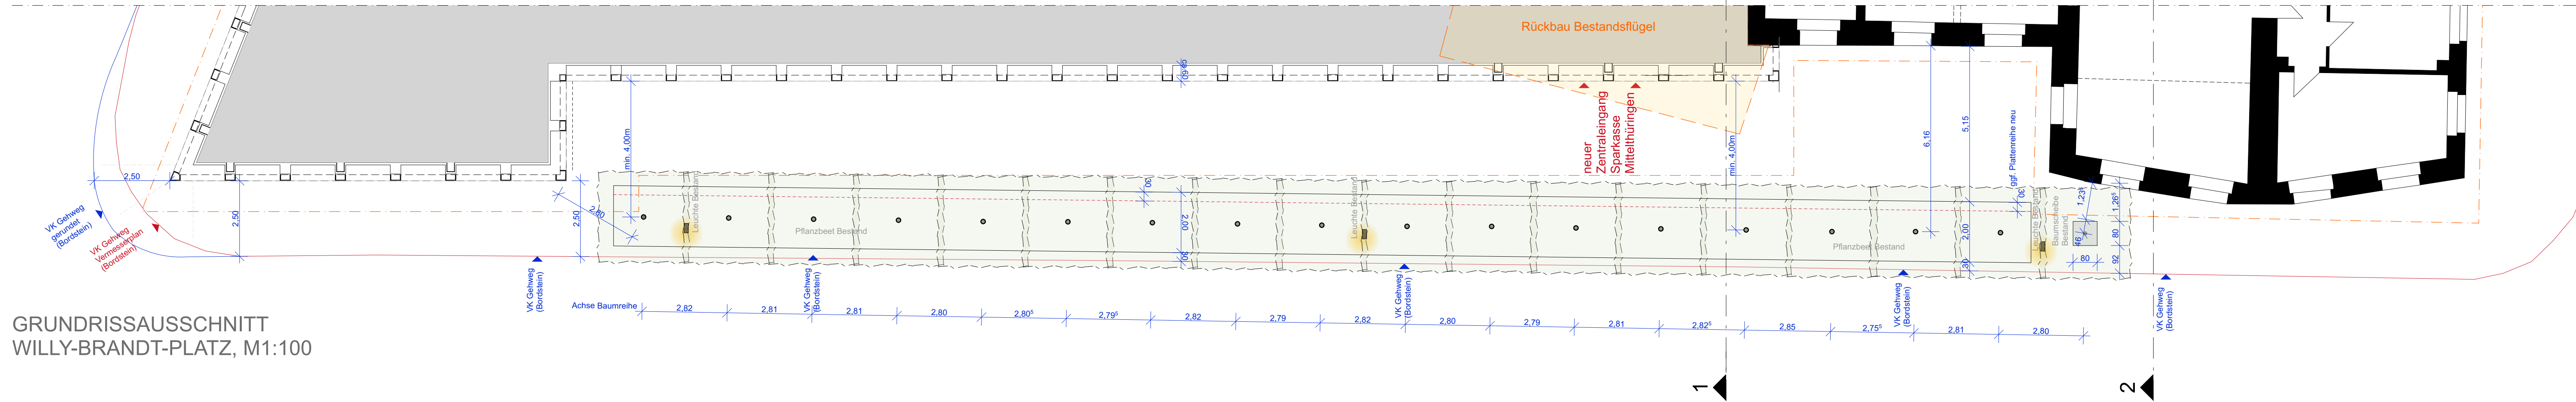


GRUNDRISSAUSSCHNITT
WILLY-BRANDT-PLATZ, M1:100

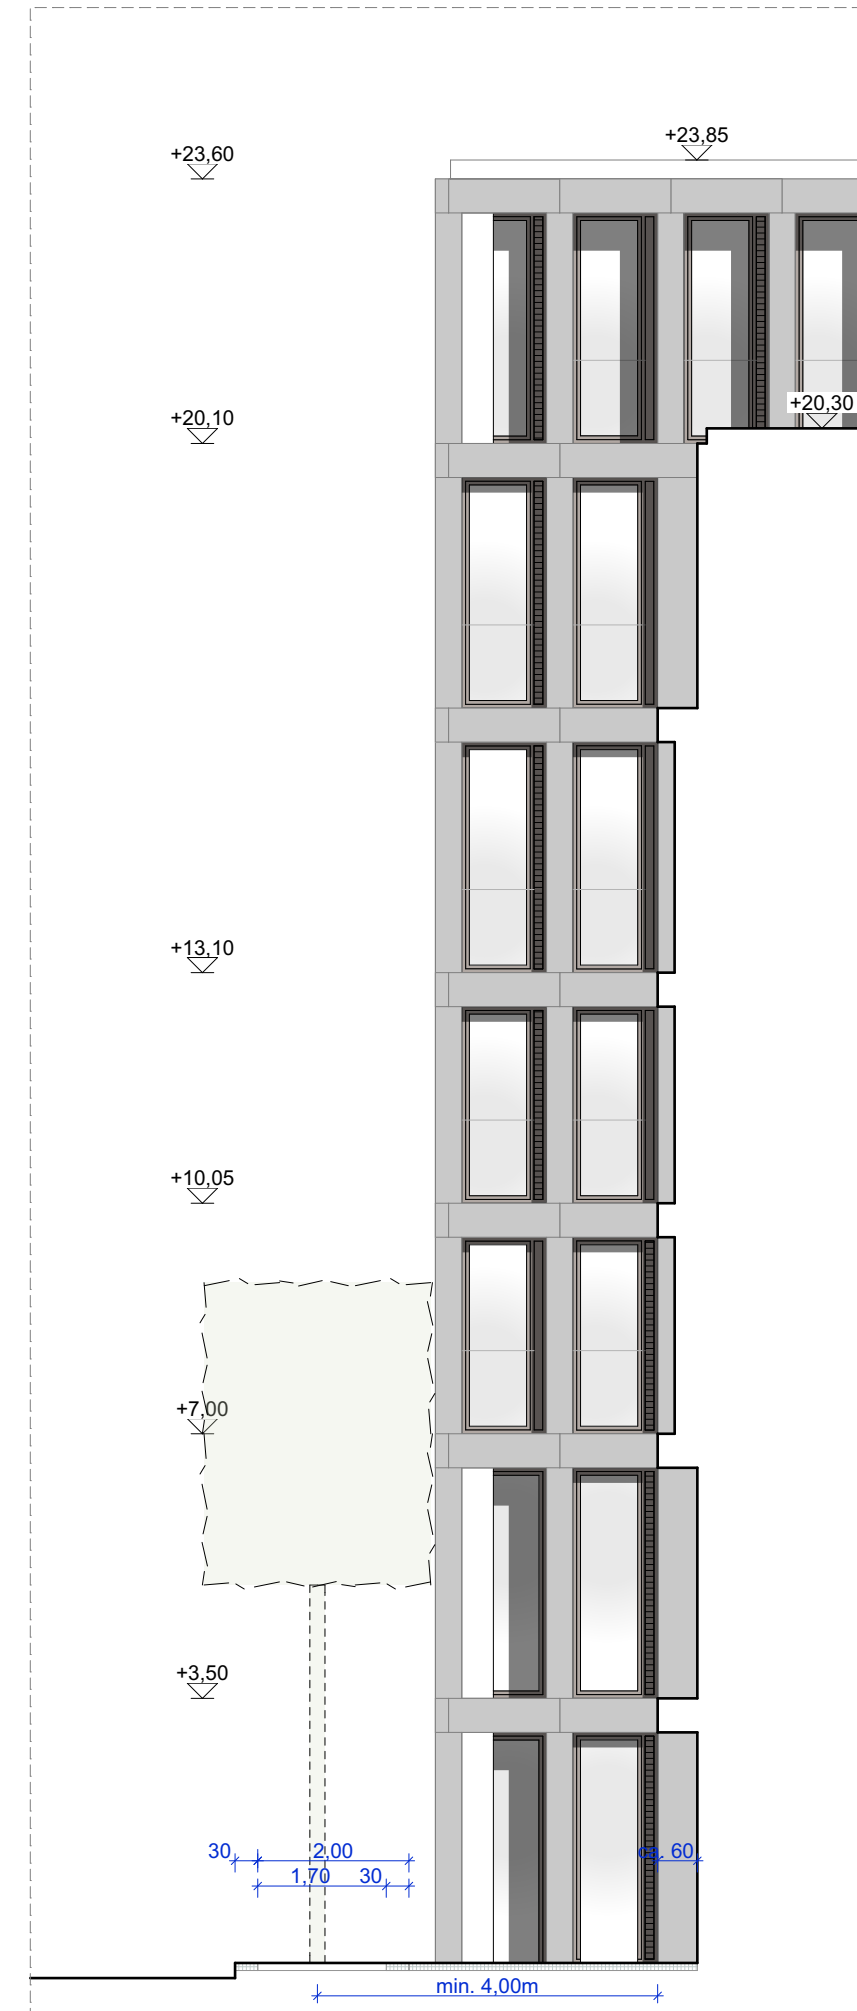

PRINZIPSCHNITT 1-1, NEUBAU
WILLY-BRANDT-PLATZ, M1:100

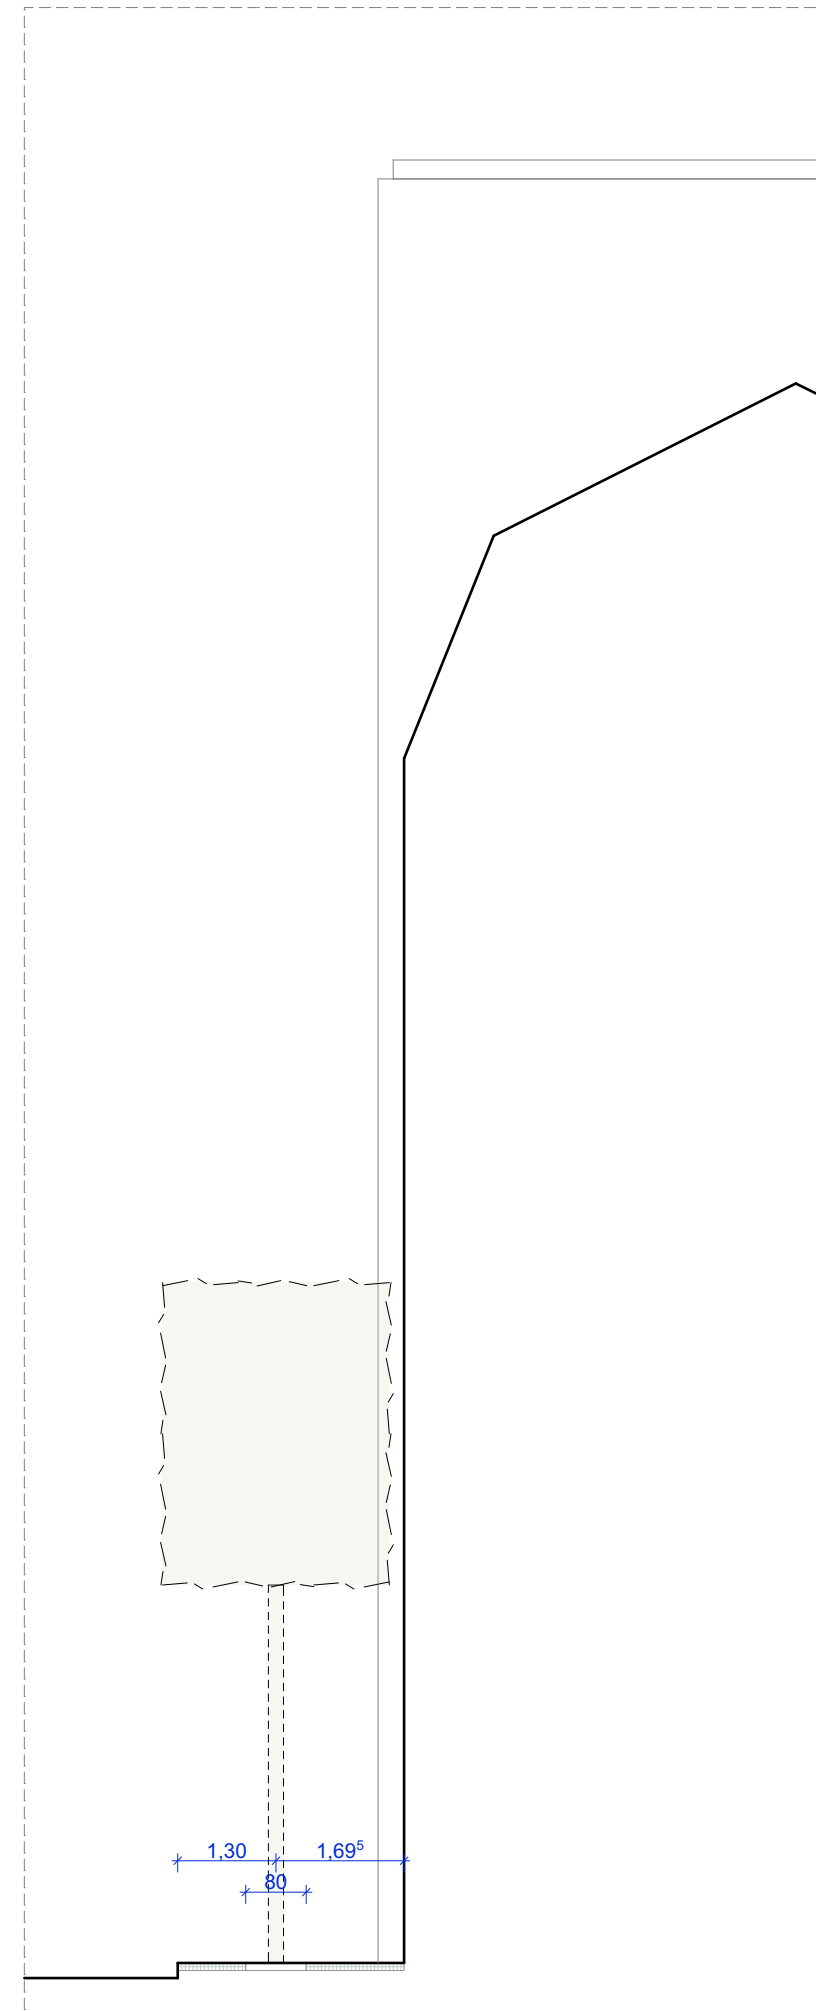

PRINZIPSCHNITT 2-2, BESTAND
WILLY-BRANDT-PLATZ, M1:100

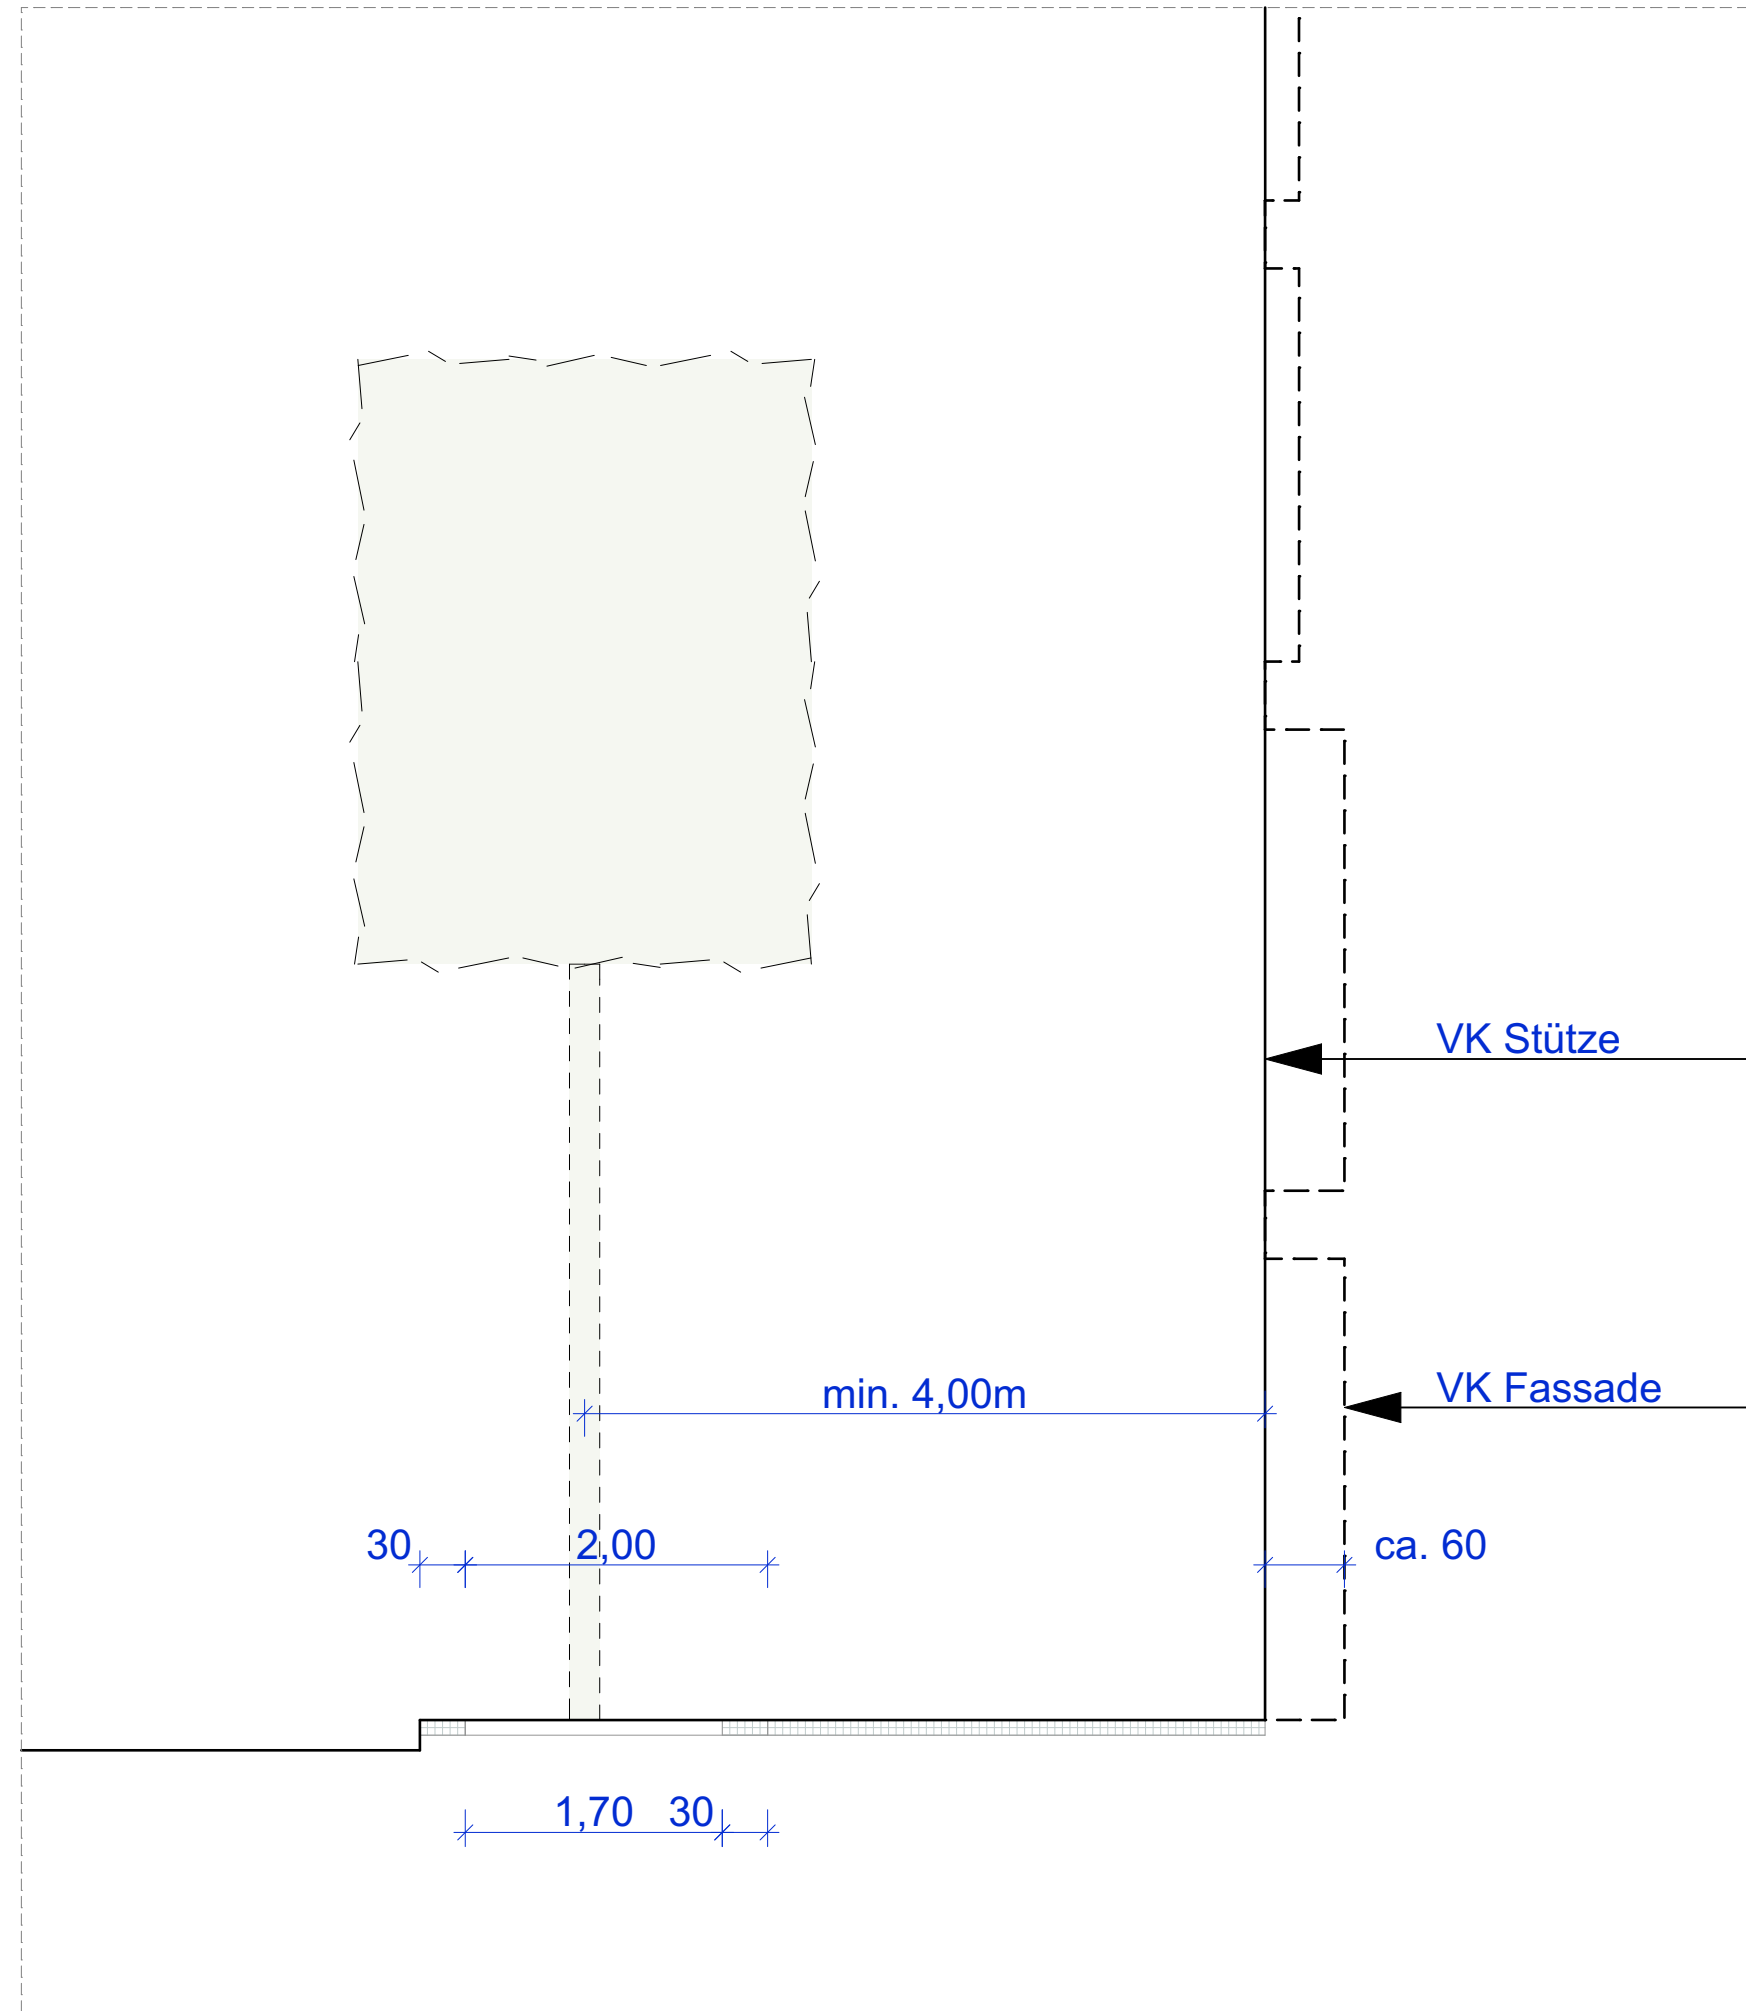

PRINZIPDETAIL ABSTAND BAUMREIHE
WILLY-BRANDT-PLATZ, M1:50




BAUMREIHE BESTAND



BAUMREIHE BESTAND

Planverfasser: Junk & Reich, Architekten BDA, Planungsgesellschaft mbH
Nordstraße 21, 99427 Weimar

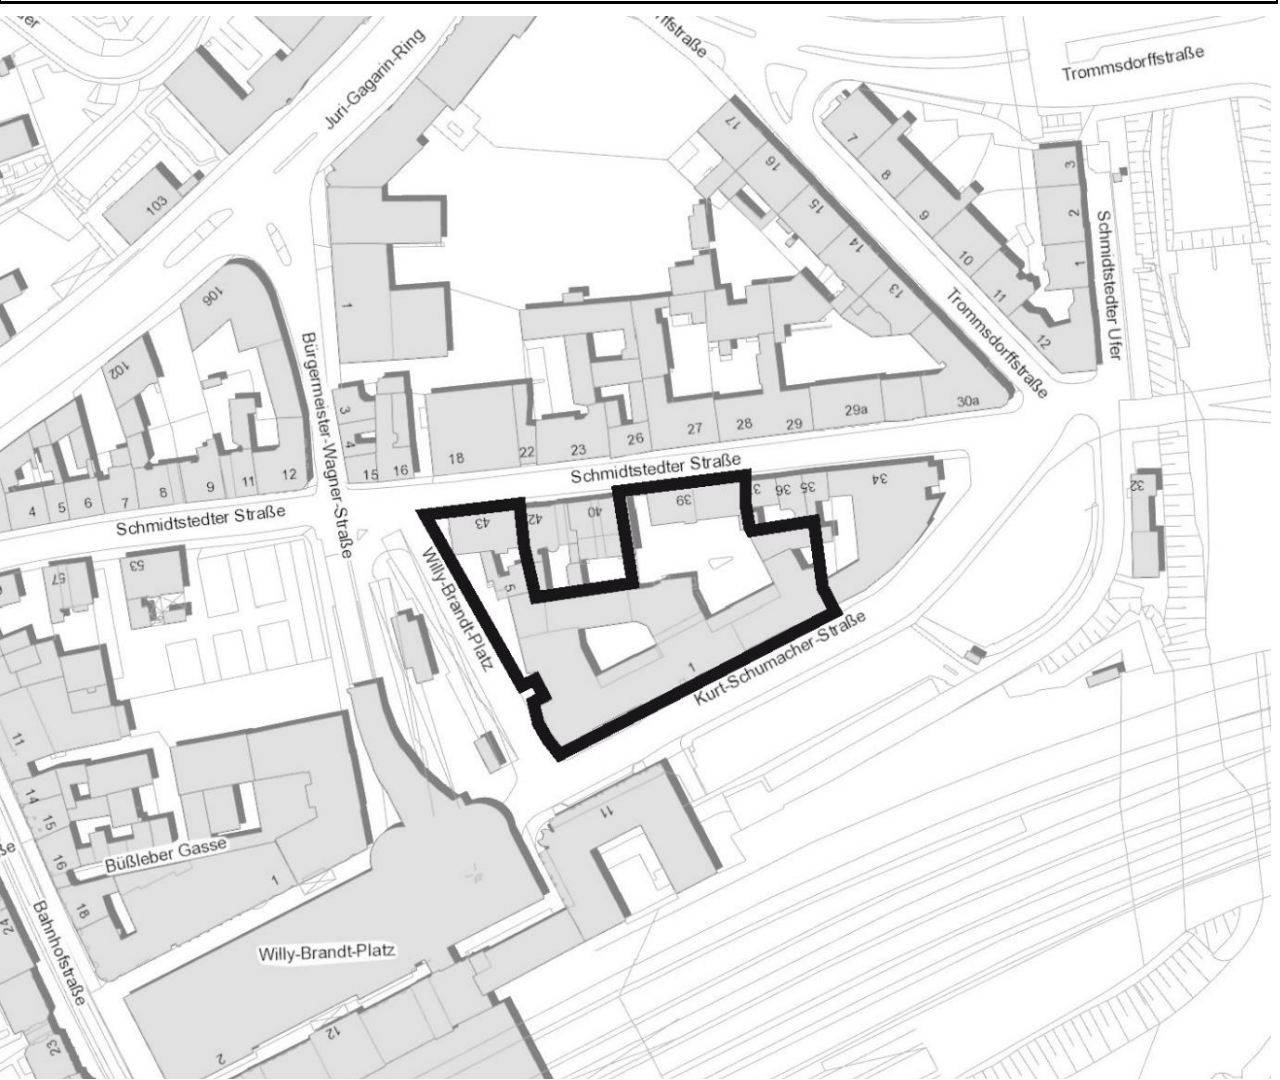

Die Übereinstimmung des textlichen und zeichnerischen Inhalts dieses Vorhaben- und Erschließungs-plans mit dem Willen der Landeshauptstadt Erfurt sowie die Erhaltung des gesetzlich vorgeschriebenen Verfahrens zur Aufstellung des vorhabenbezogenen Bebauungsplans werden bekundet.

Ausfertigung
Erfurt, den
Landeshauptstadt Erfurt
A. Bausewein
Oberbürgermeister
Erfurt
LANDESHAUPTSTADT
THÜRINGEN
Stadtverwaltung

Vorhaben- und Erschließungsplan ALT711
"Willy-Brandt-Höfe"
Gestaltplan und Freianlagen

Entwurf
Blatt 2 von 2

Maßstab: 1:500 Datum: 23.04.2019 Nachdruck oder Vervielfältigung verboten