



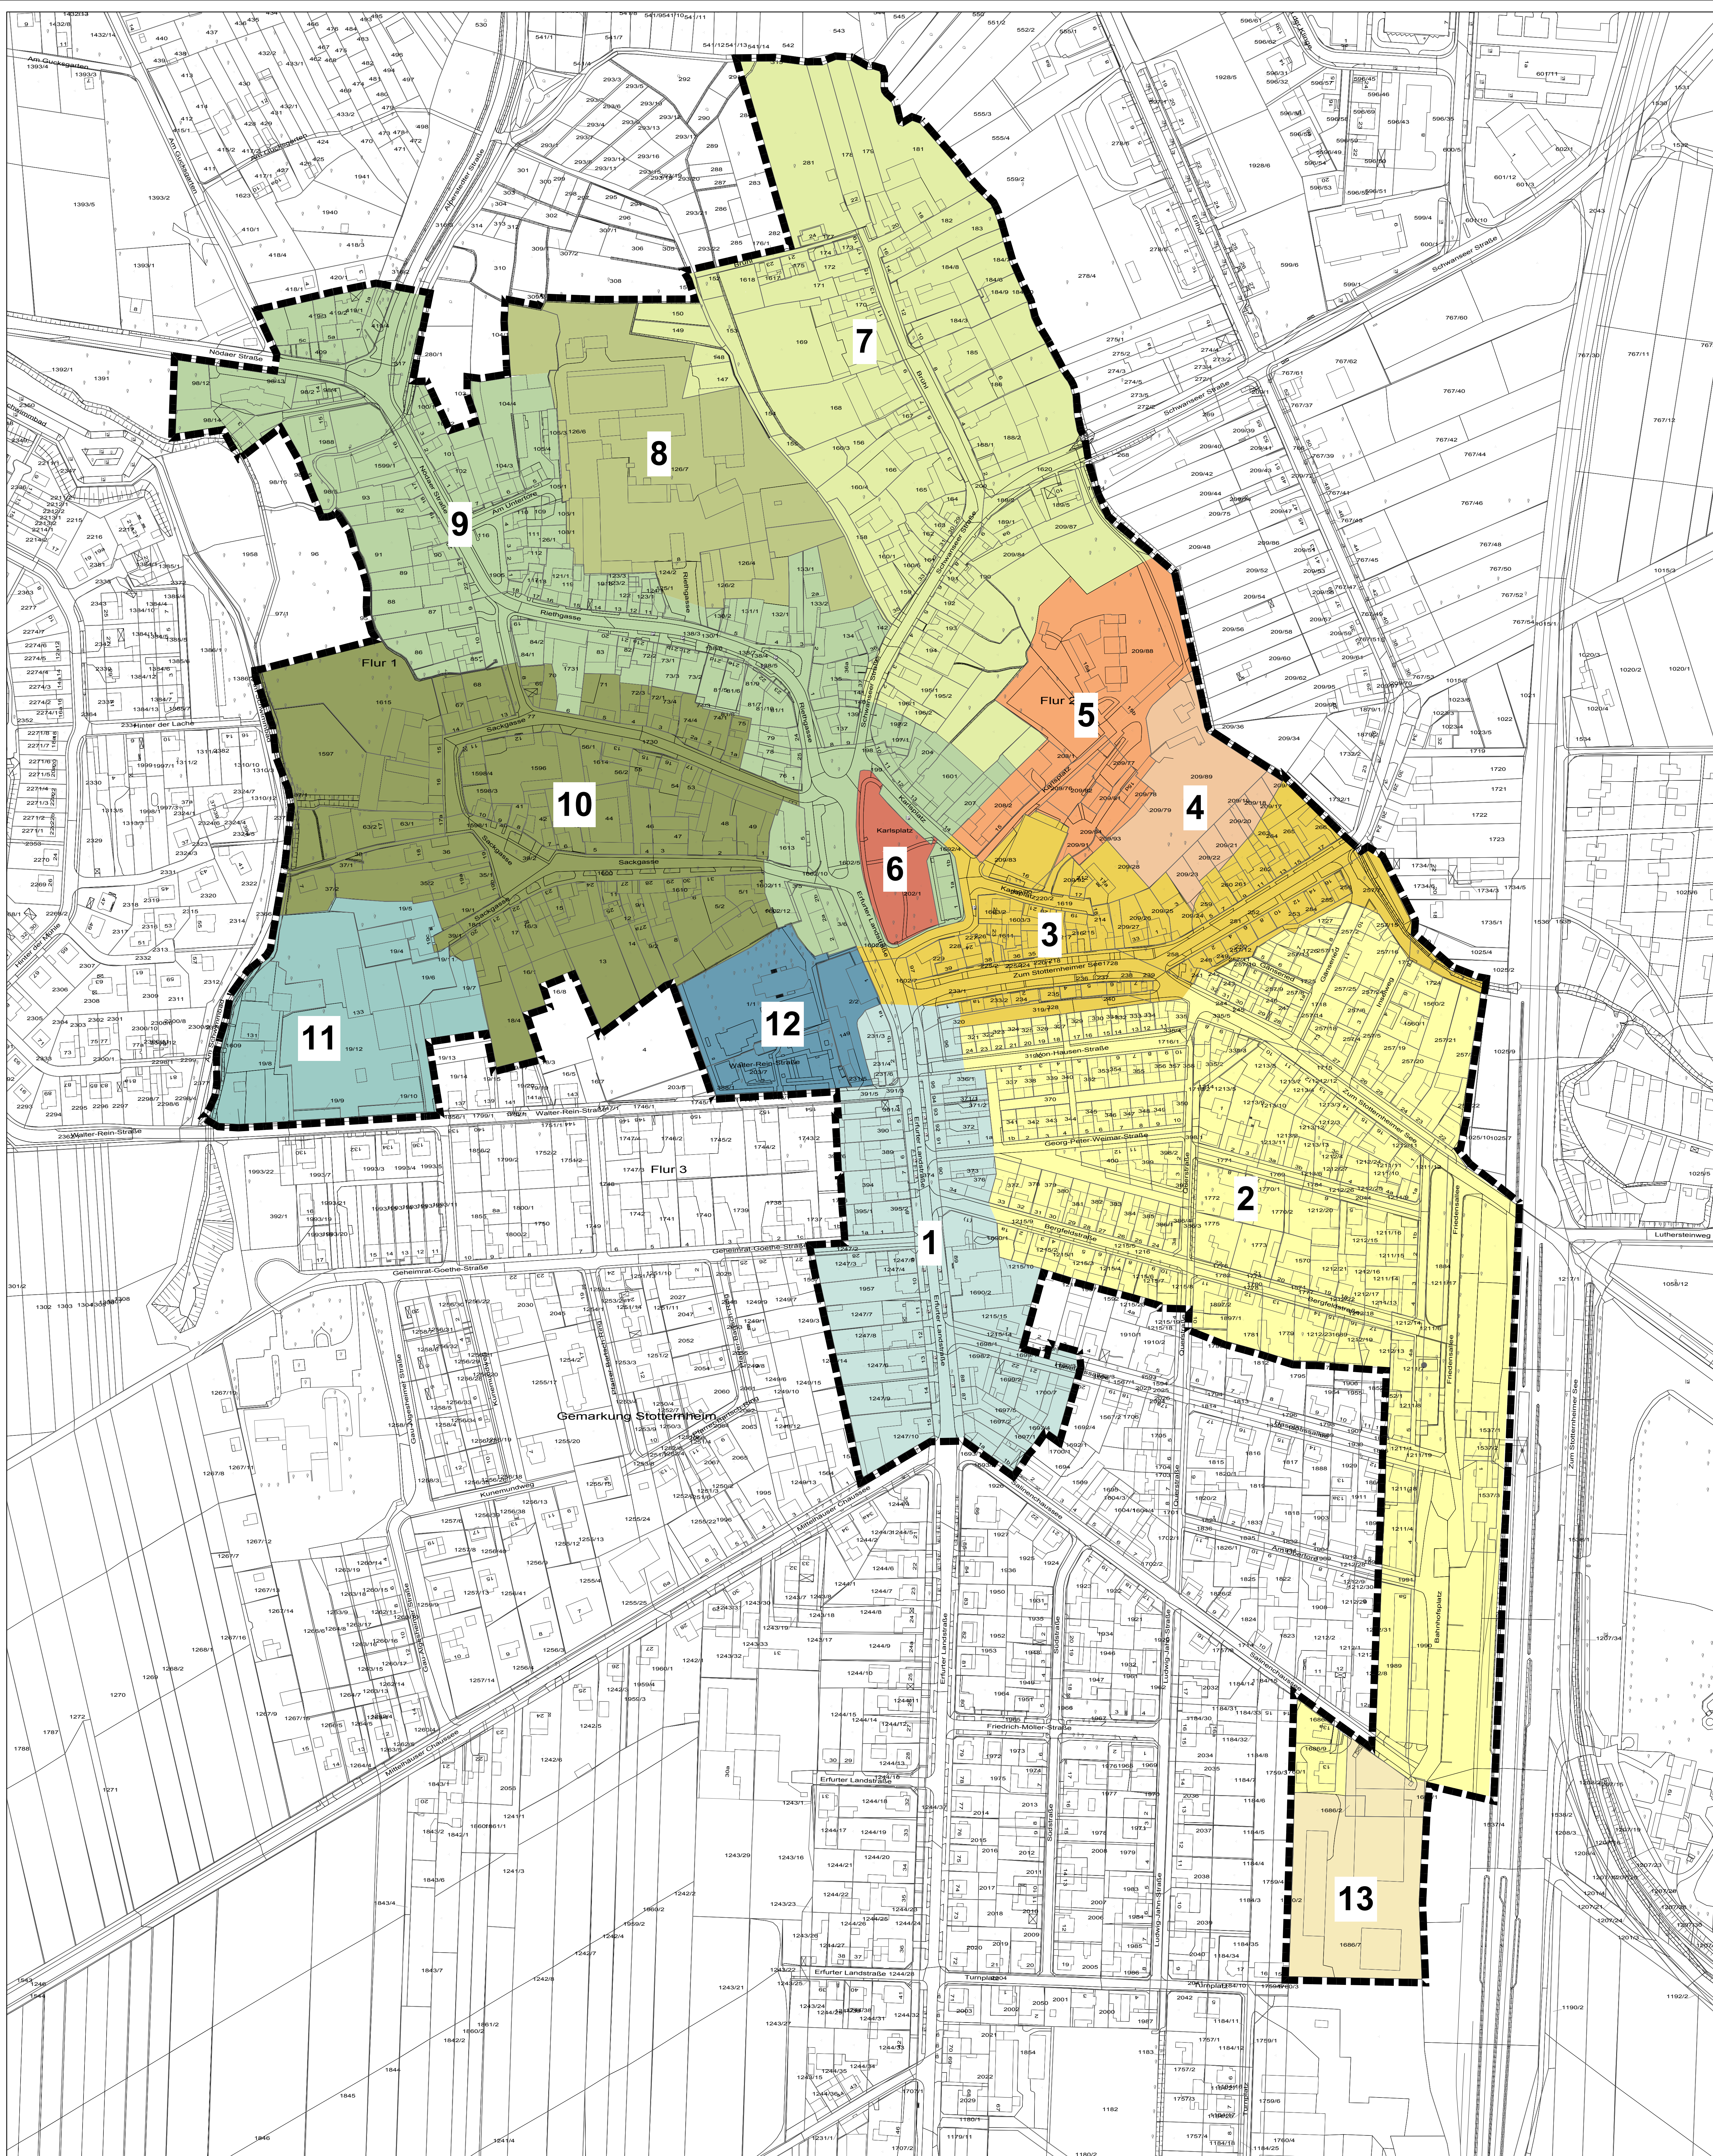

 GRENZE DES SANIERUNGSGEBIETES
"ORTSKERN STOTTERNHEIM"

1 NUMMERIERUNG DER BEREICHE

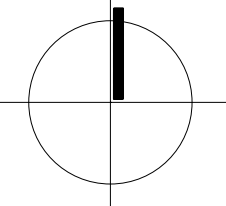

0 20 40 60 80 100 120 140 m
10 30 50 70 90 110 130

PLANGRUNDLAGE:
KATASTERKARTE VOM
AMT FÜR GEOINFORMATION UND
BODENORDNUNG, 99096 ERFURT
VOM 09.07.2018



PROJEKTSTADT
EINE MARKE DER UNTERNEHMENSGRUPPE
NASSAUISCHE HEIMSTÄTTE | WOHNSTADT

**STADT ERFURT
SANIERUNG "ORTSTEIL STOTTERNHEIM"**

AUFTRAGGEBER:

STADT ERFURT, ORTSTEIL STOTTERNHEIM
ERFURTER LANDSTR. 1
99095 ERFURT

ENTWURFSVERFASSER:

WOHNSTADT - STADTENTWICKLUNGS- UND
WOHNUNGSBAUGESSELLSCHAFT HESSEN MBH
GESCHÄFTSSTELLE WEIMAR
99425 WEIMAR, FREIHERR-VOM-STEIN-ALLEE 7, TEL.: 03643.879-0

**ANLAGE 3 - ÜBERSICHTSLAGEPLAN
BESTANDSERHEBUNG NACH BEREICHEN**

BEARB.: HERMANN

GEZ.: KÖHLER

DATUM: OKTOBER 2018

MASSSTAB: 1 : 1500