




Variante I - Wettbewerbsergebnis

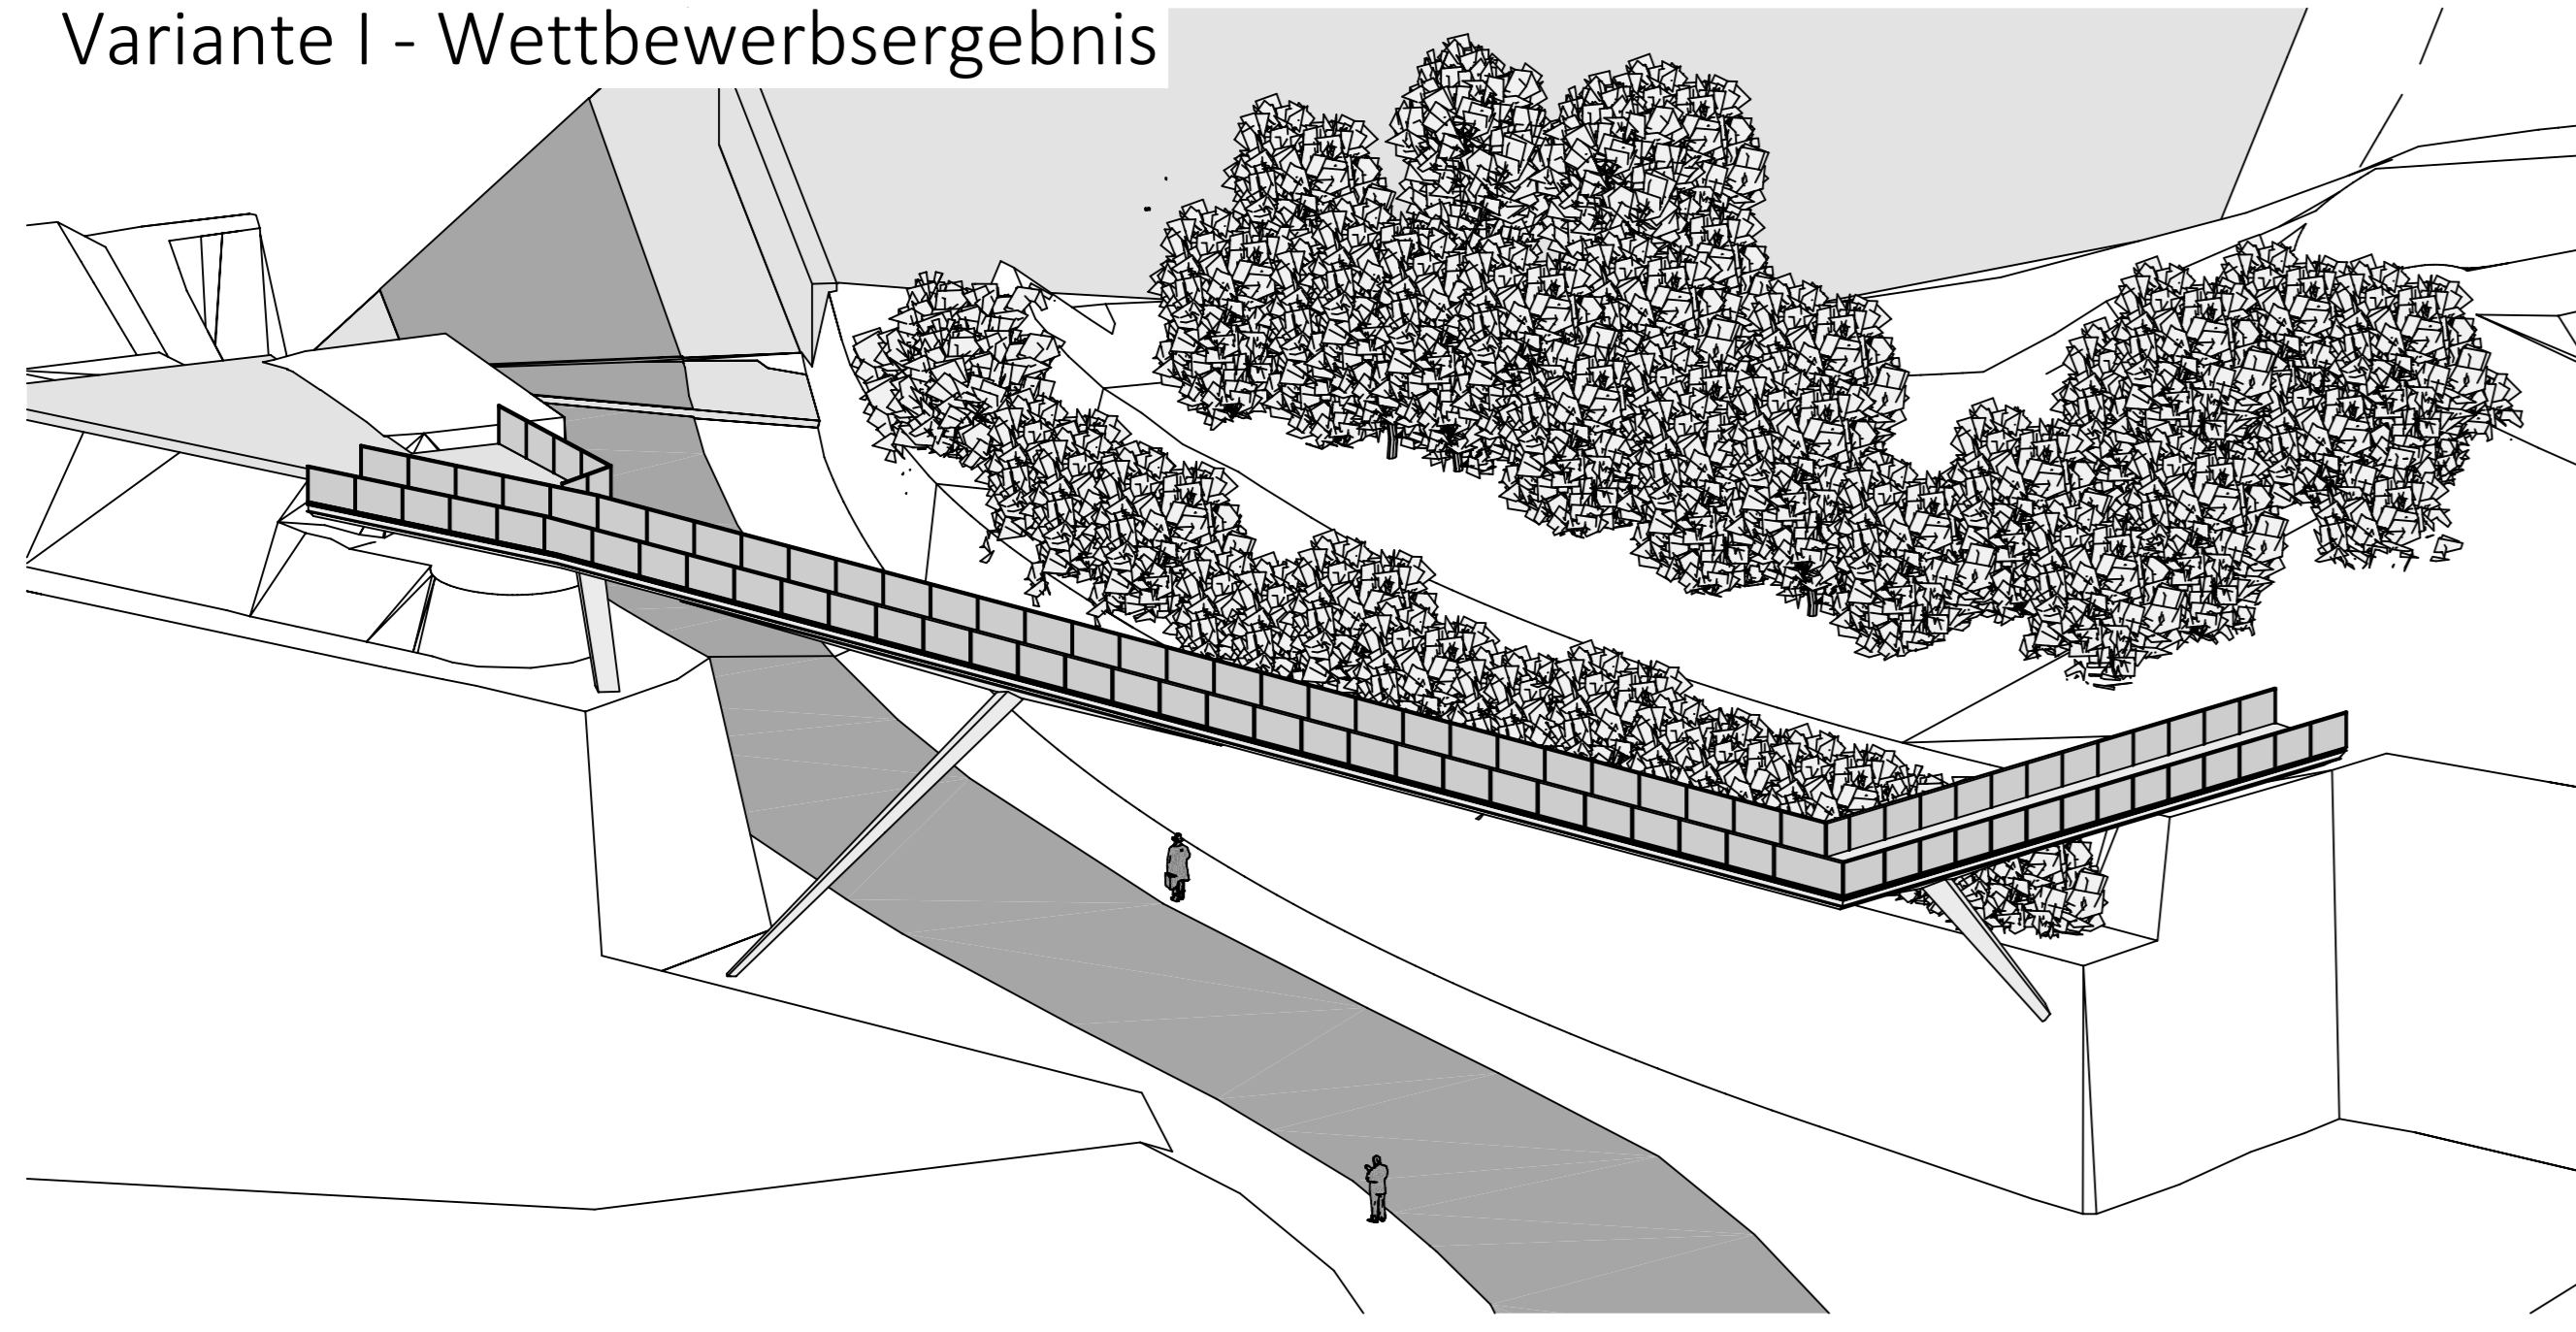


Variante II - geringe Längsneigung

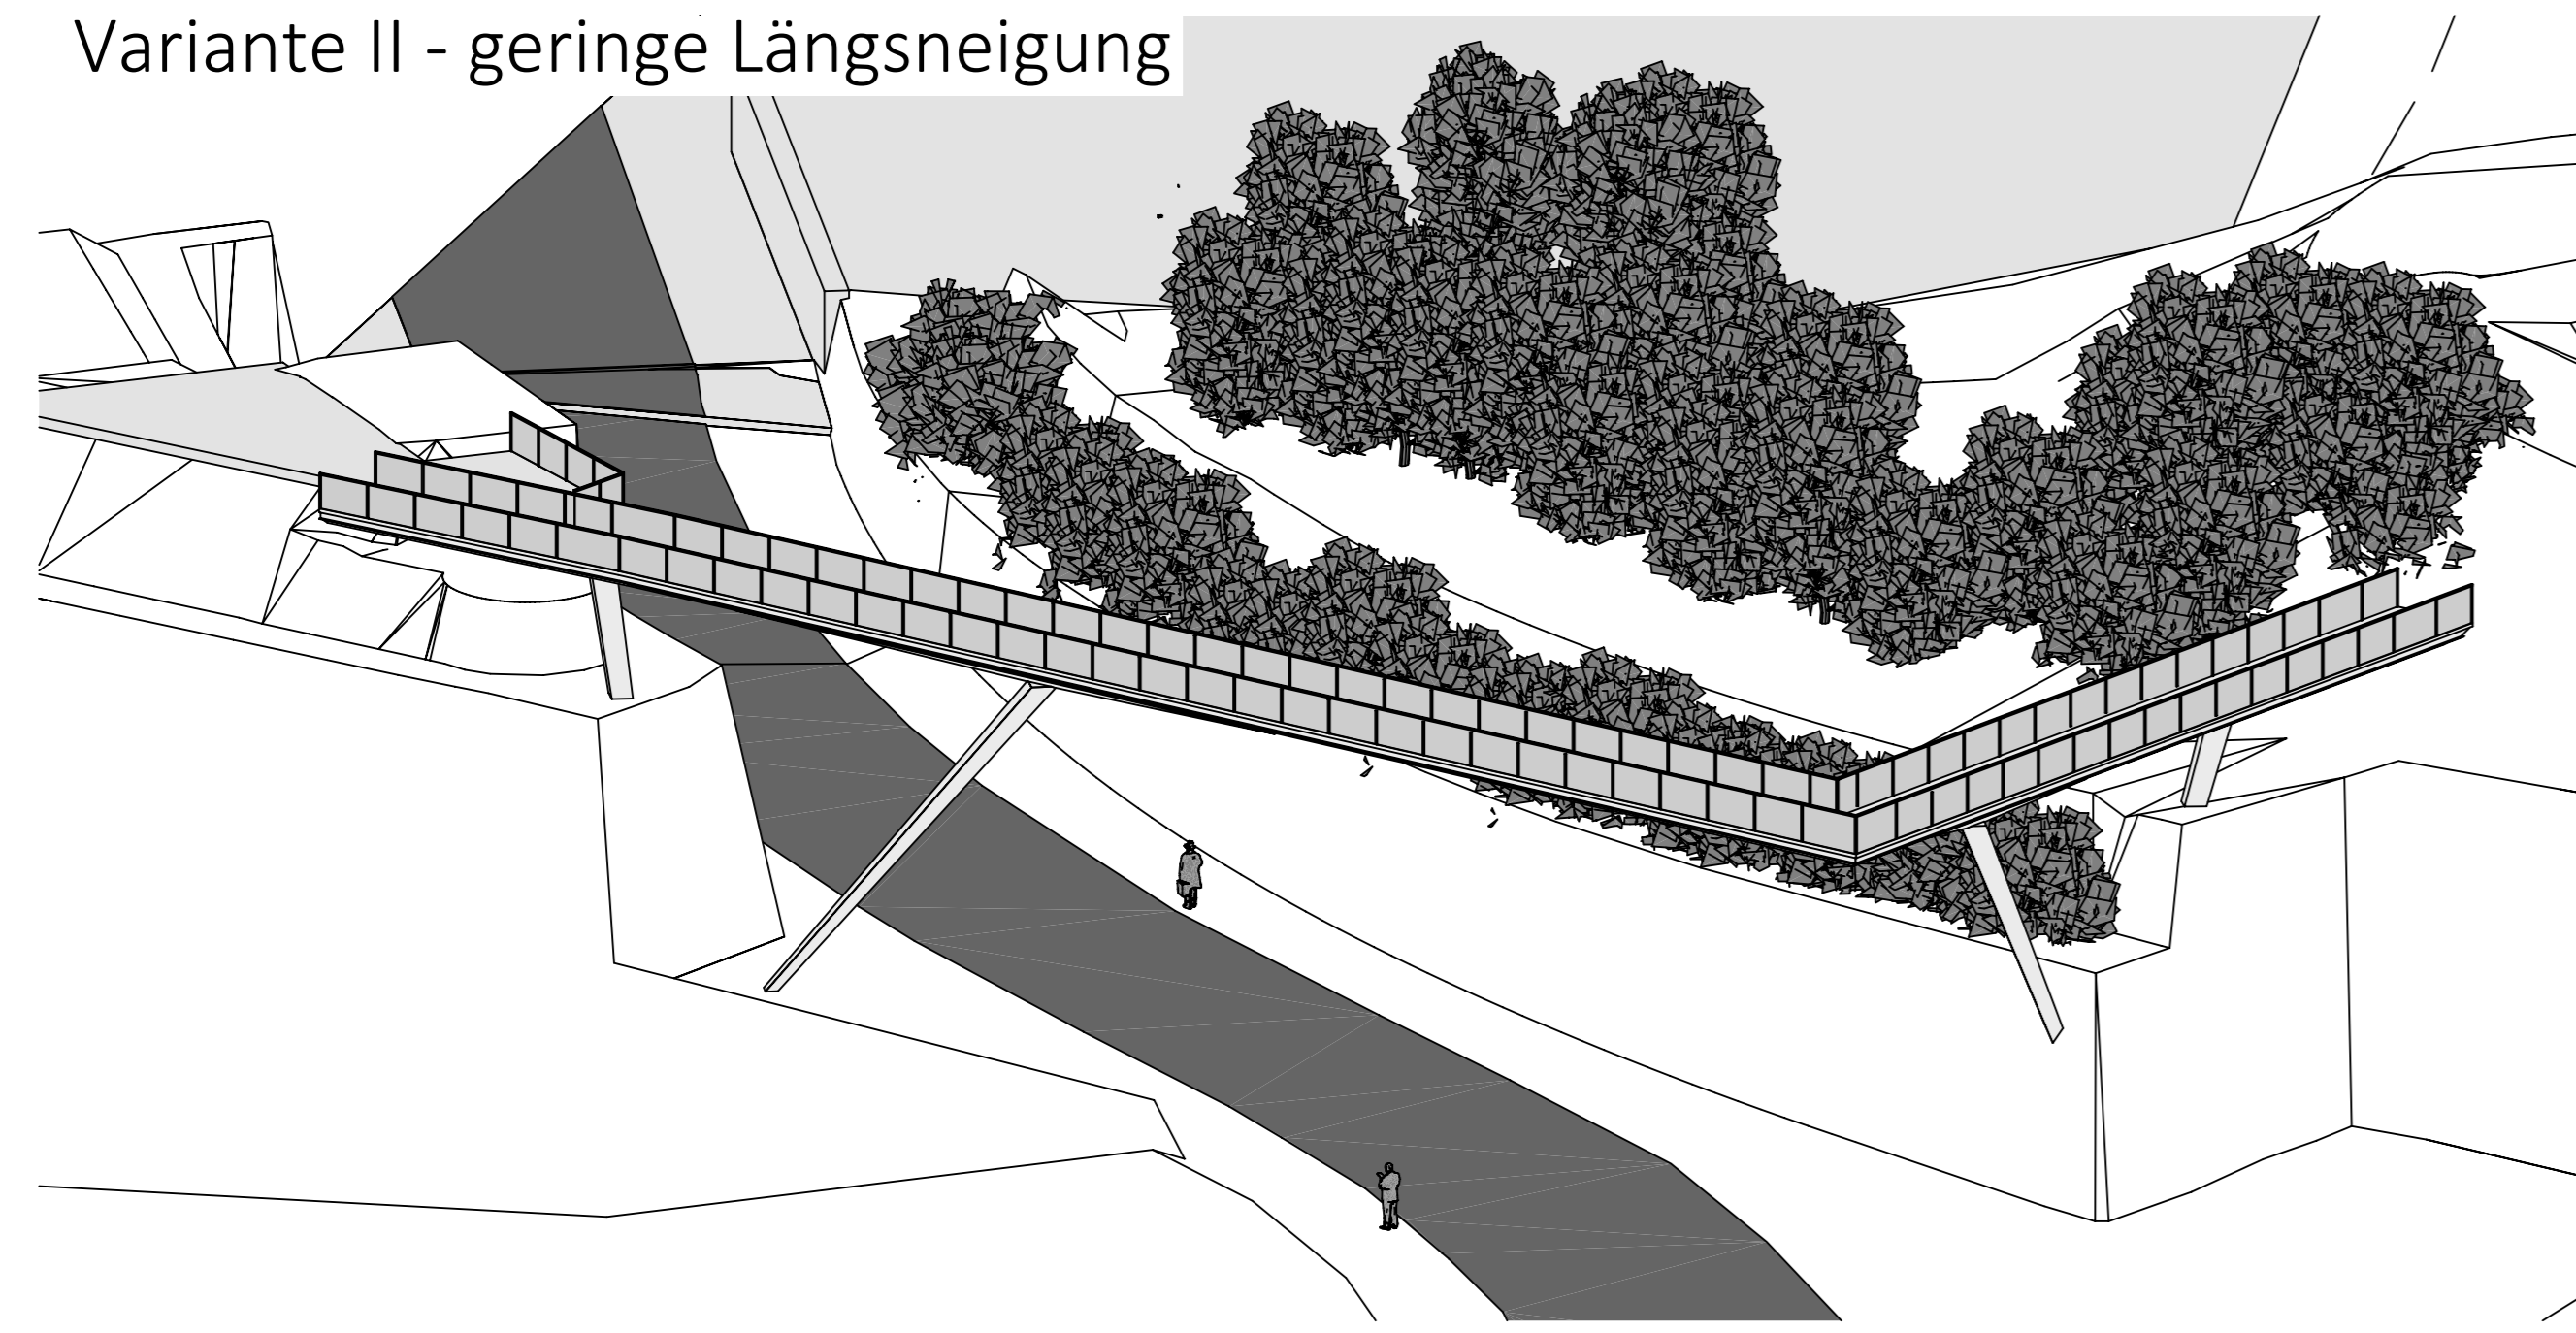





Variante III - Anschluss an oberen Weg

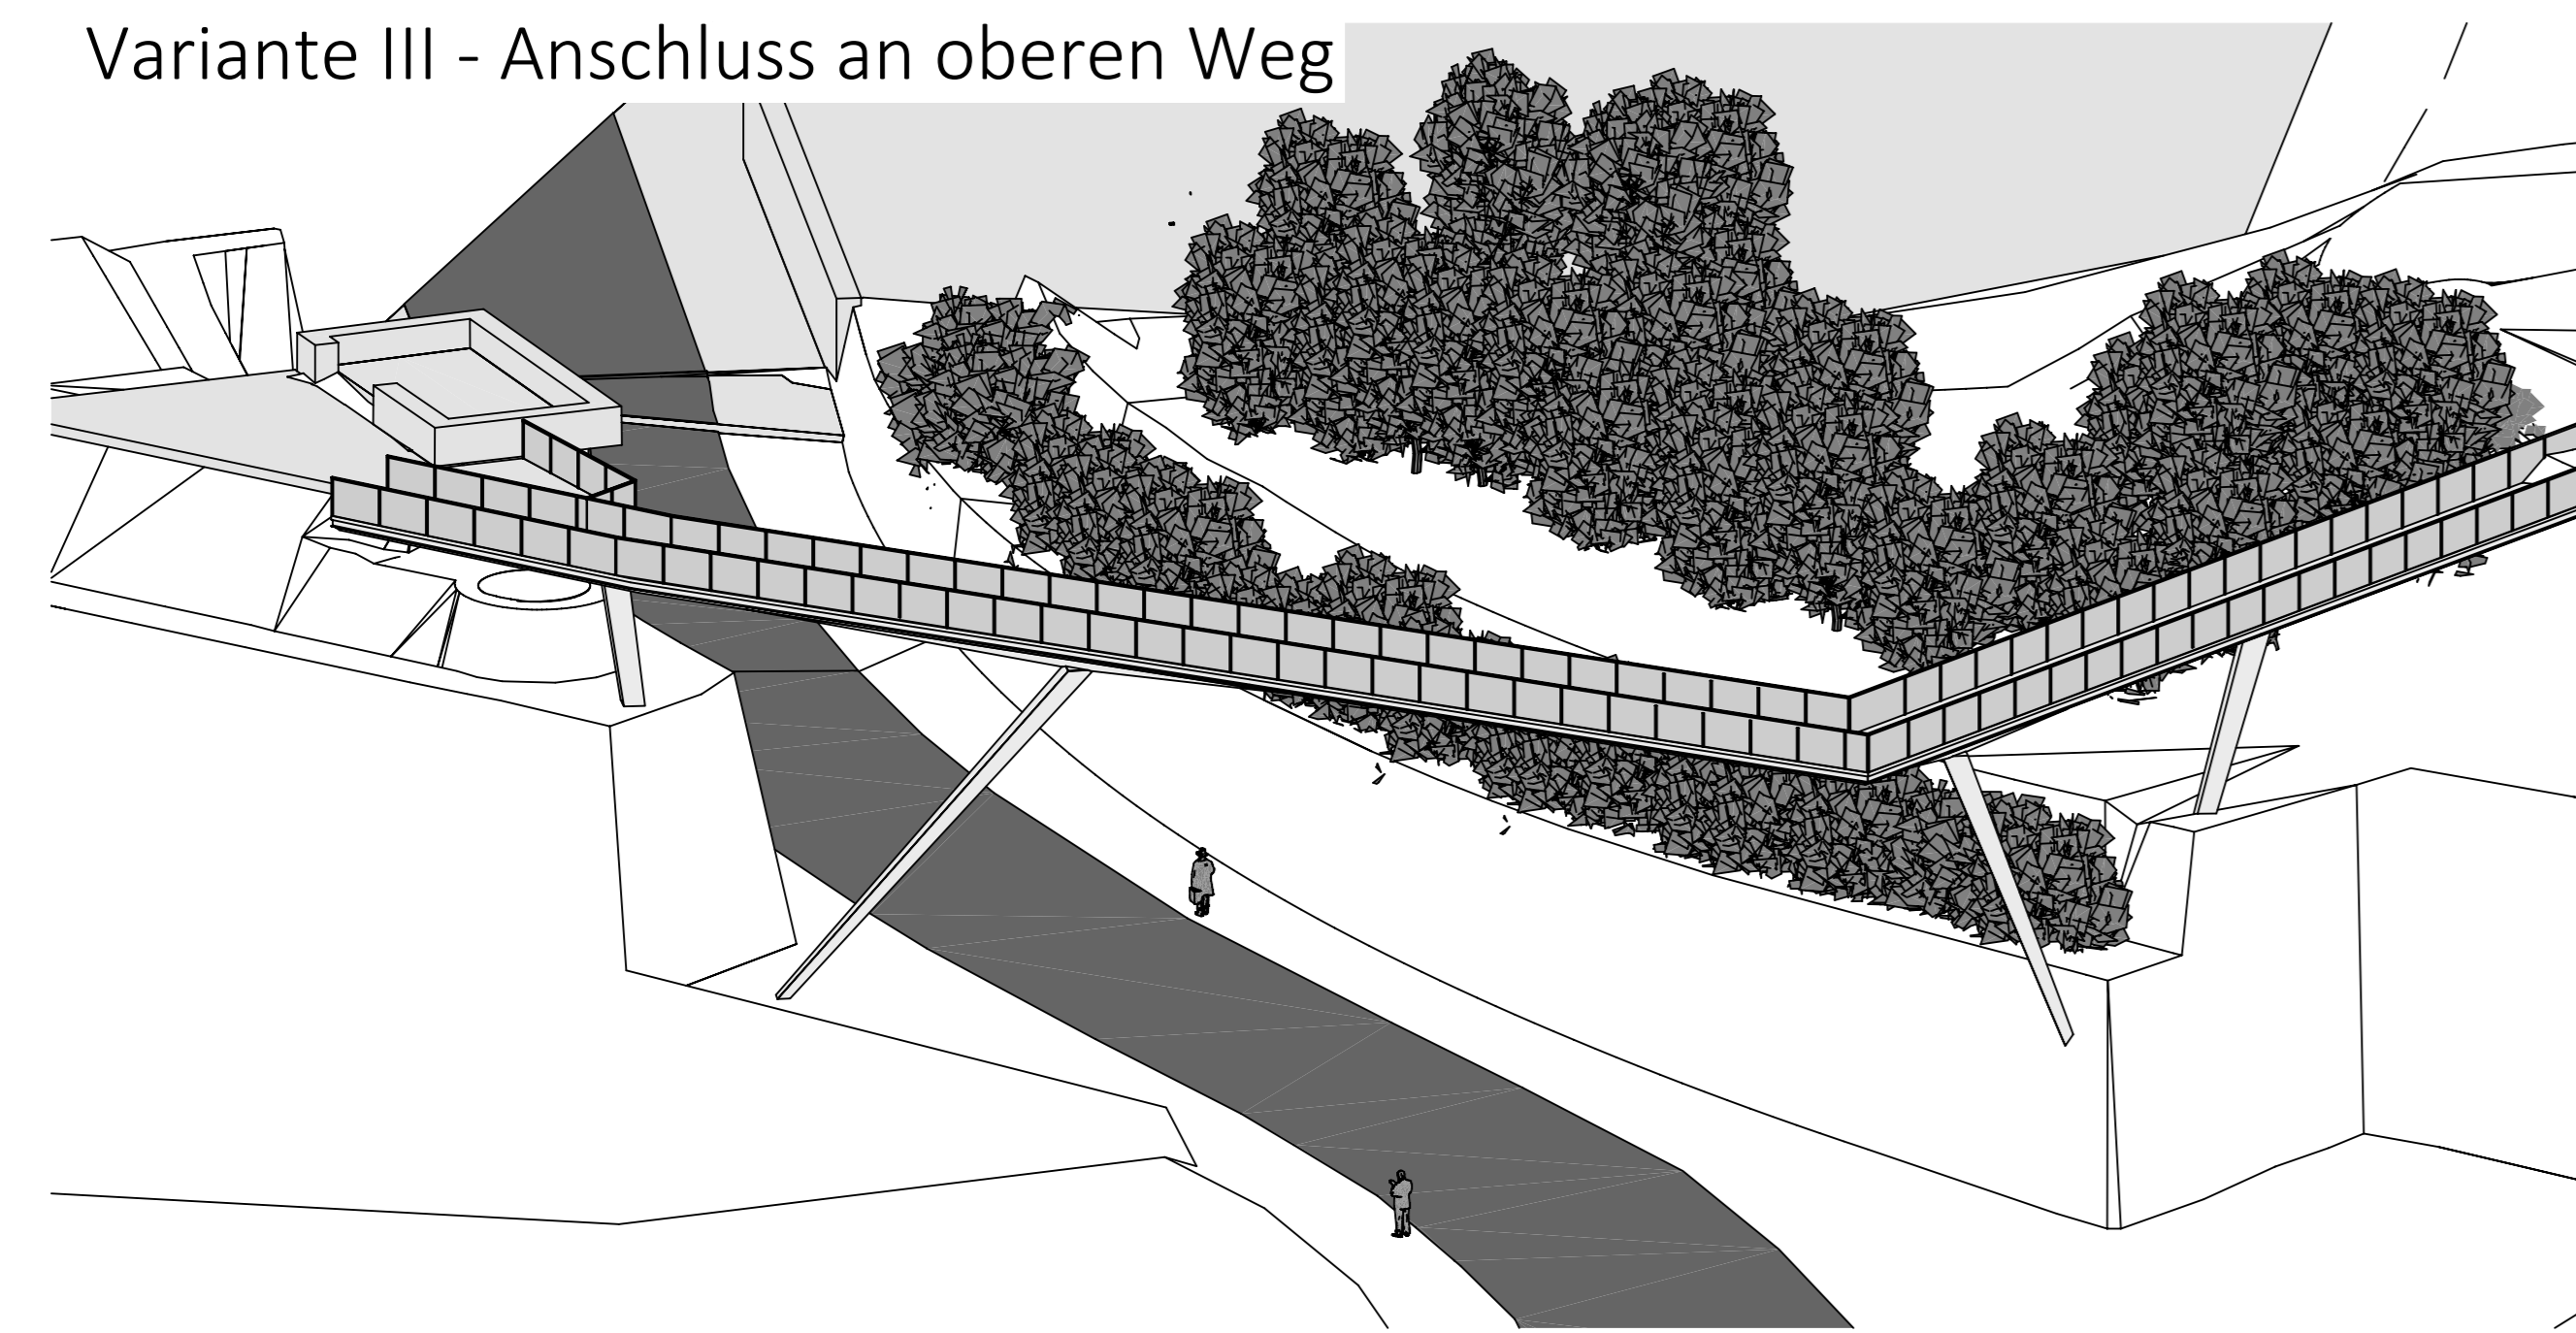





Variante IV - Vorzugslösung Uberbau

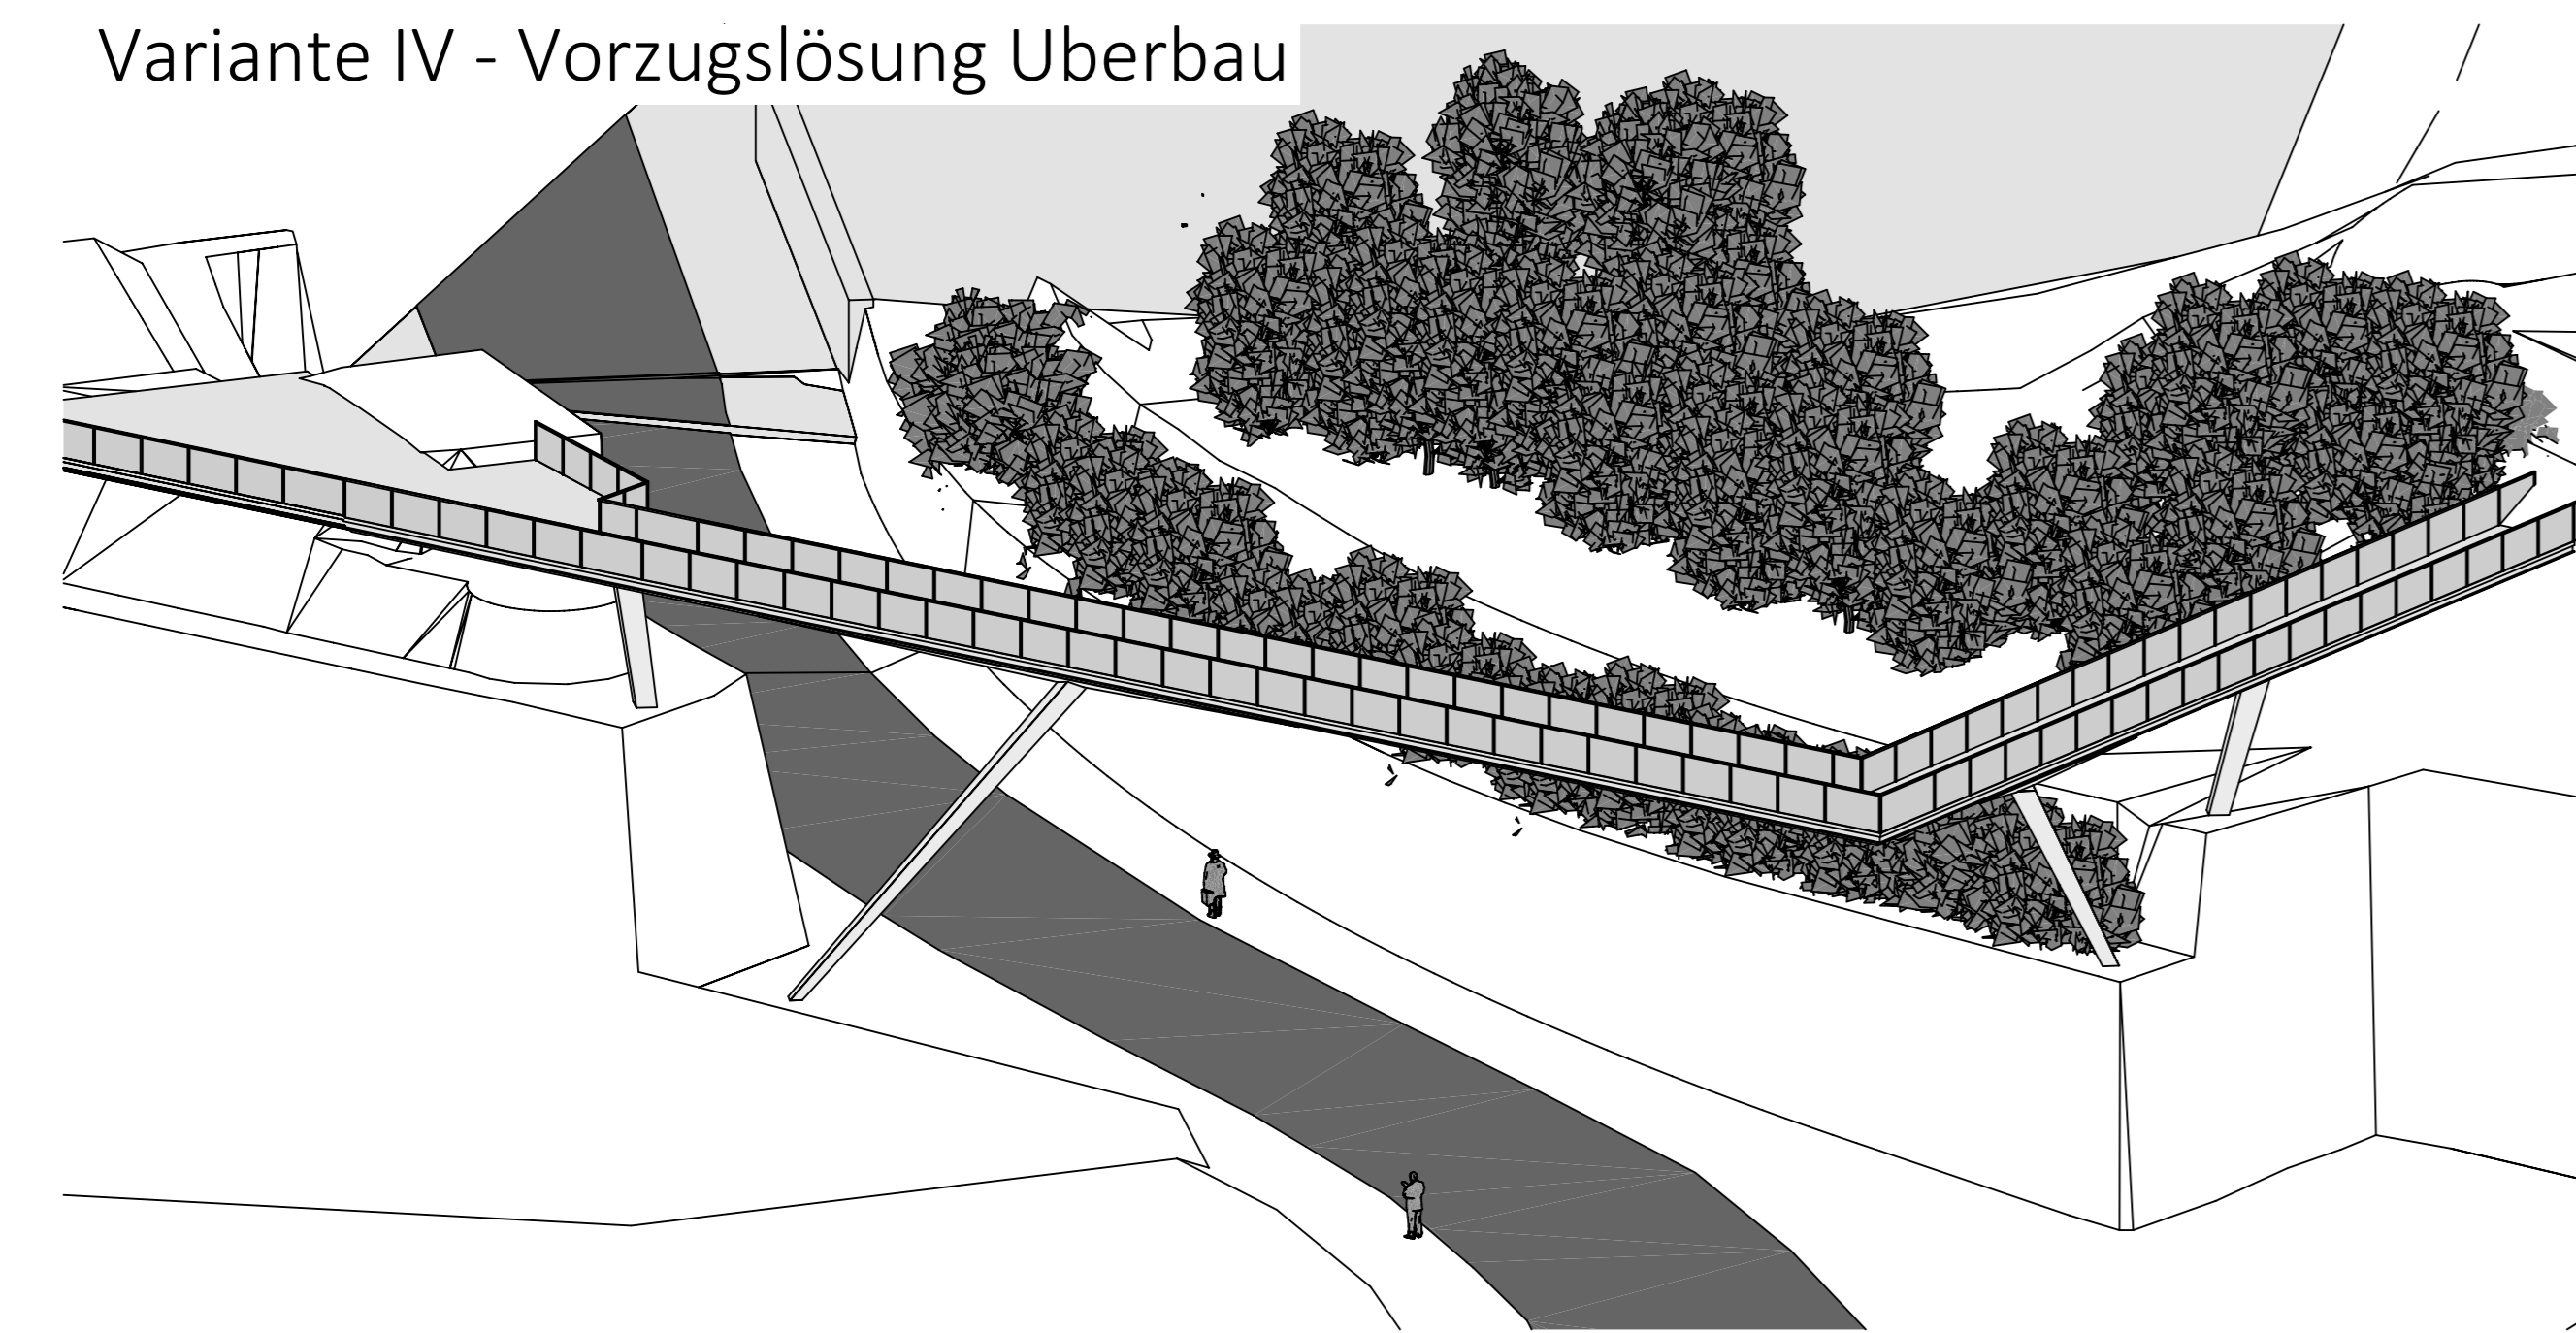


Schnitt Mauerkronenbrücke M1:200
Anschluss Mauerkronenbrücke an Bastion Martin

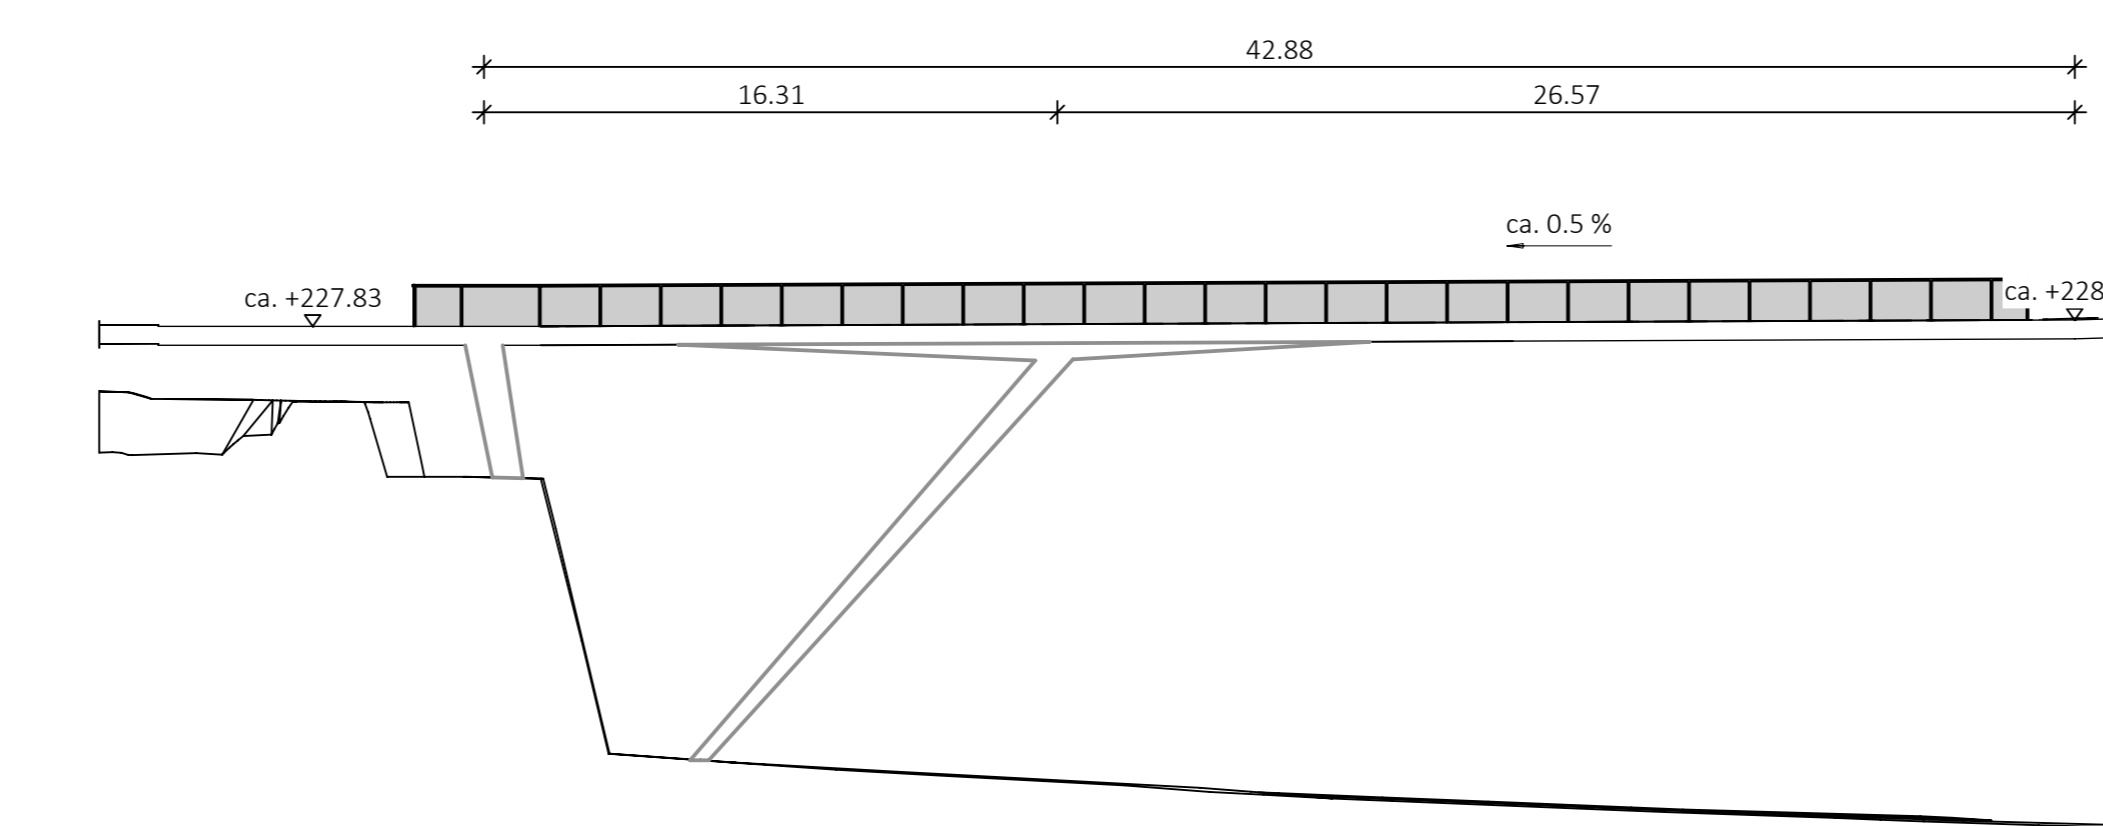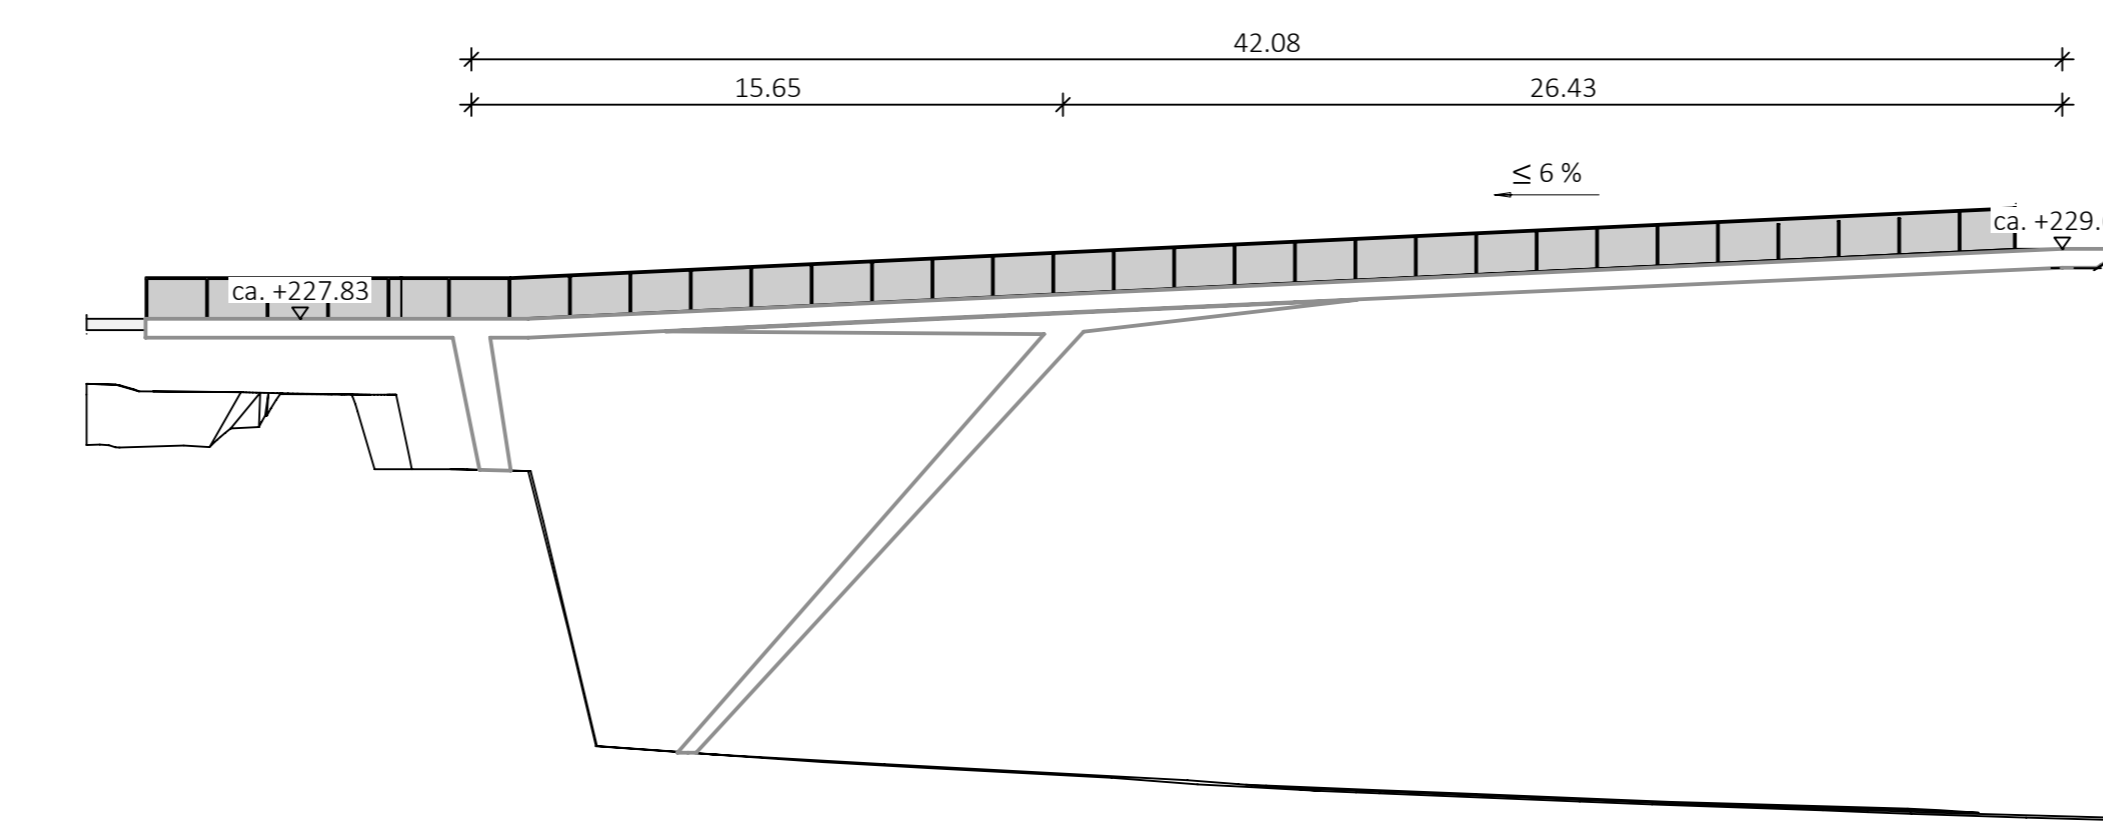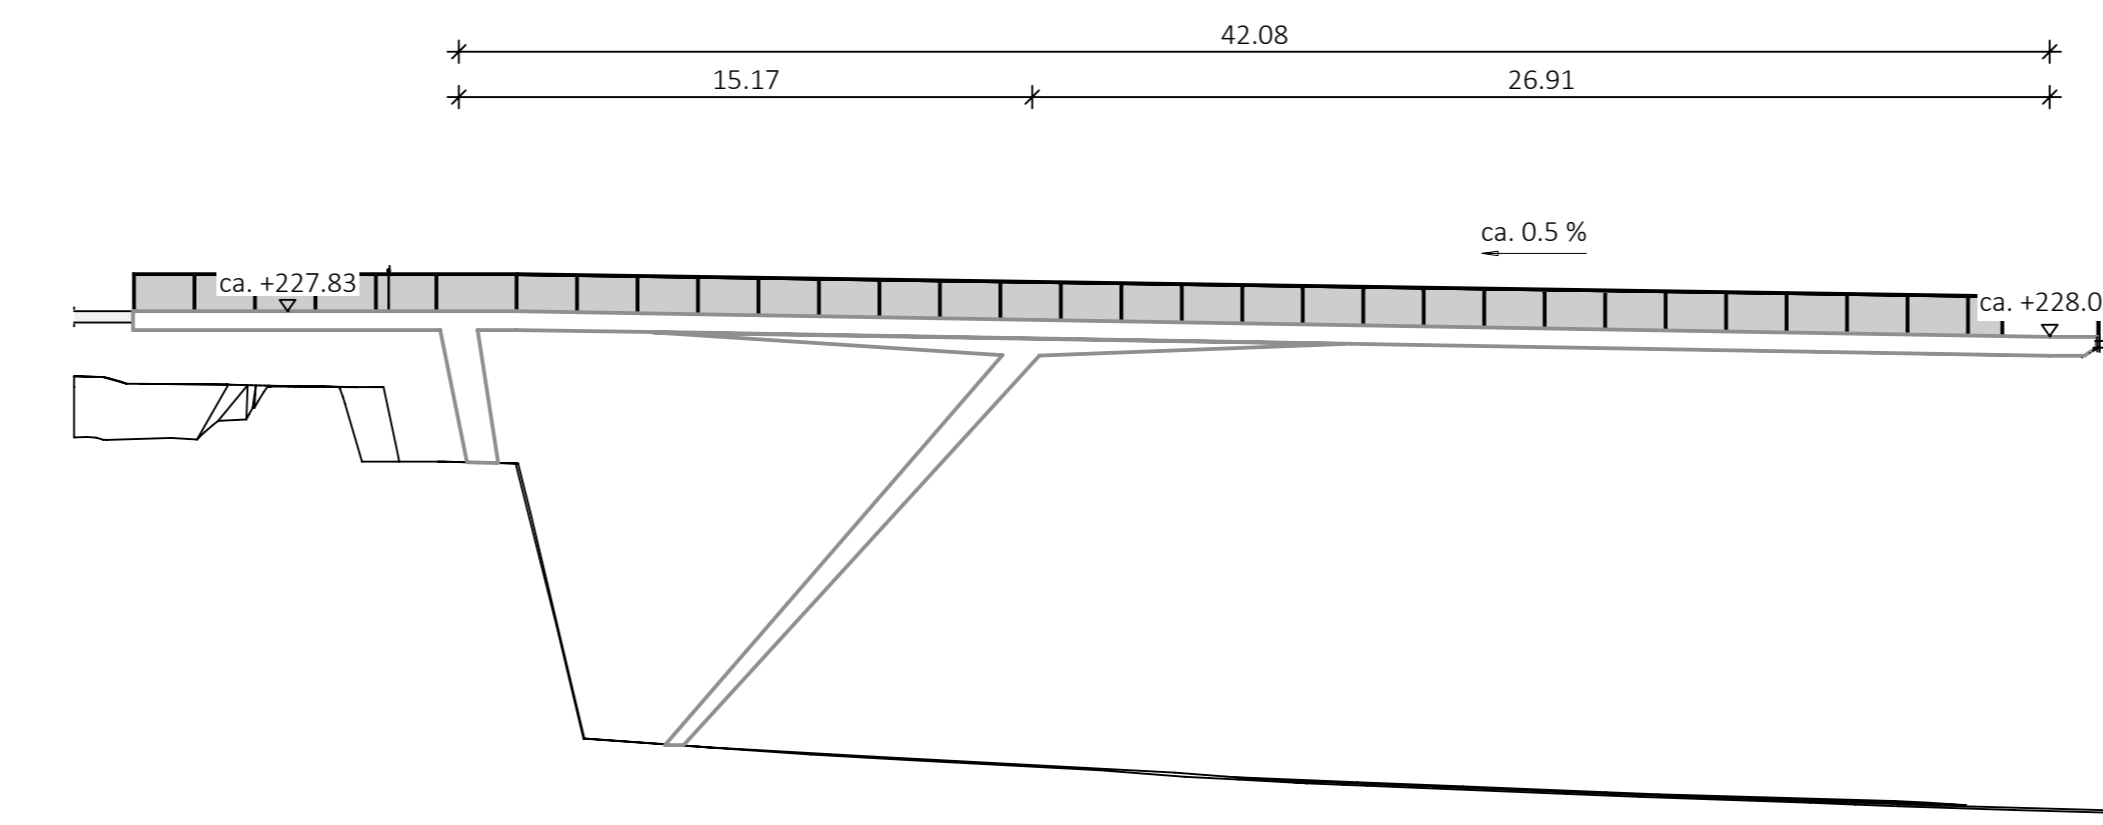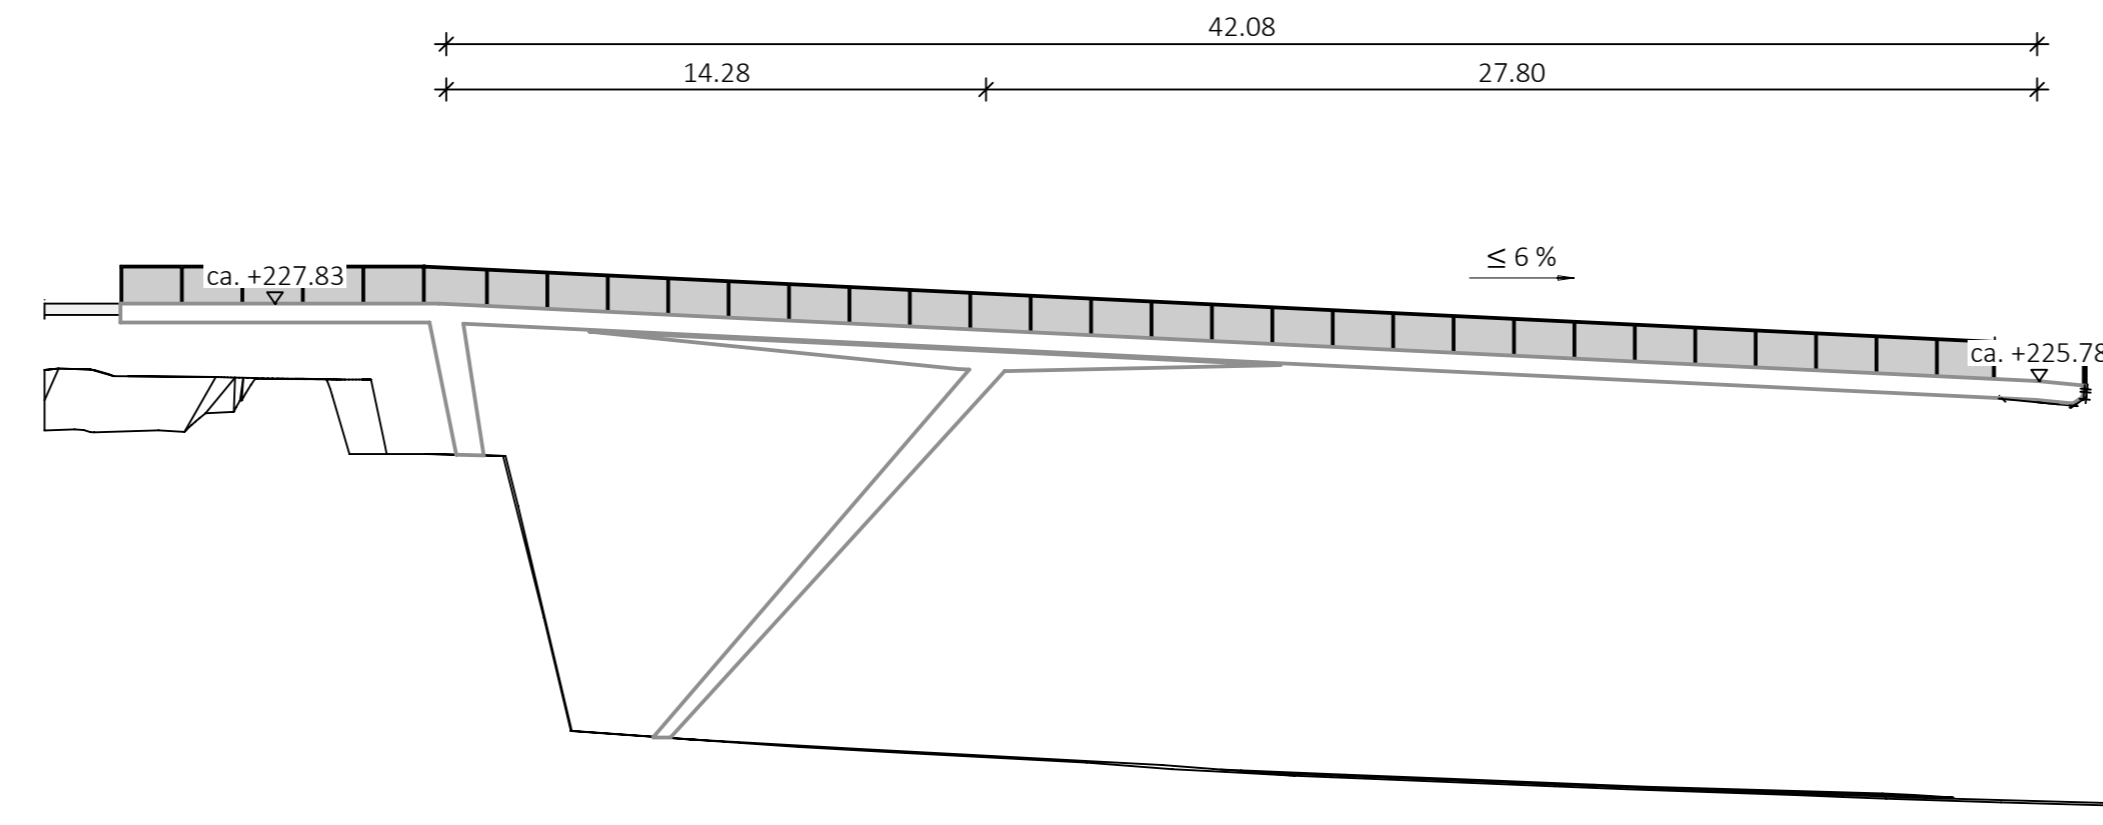

Schnitt Mauerkronenbrücke M1:200
Anschluss Mauerkronenbrücke an Bastion Killan

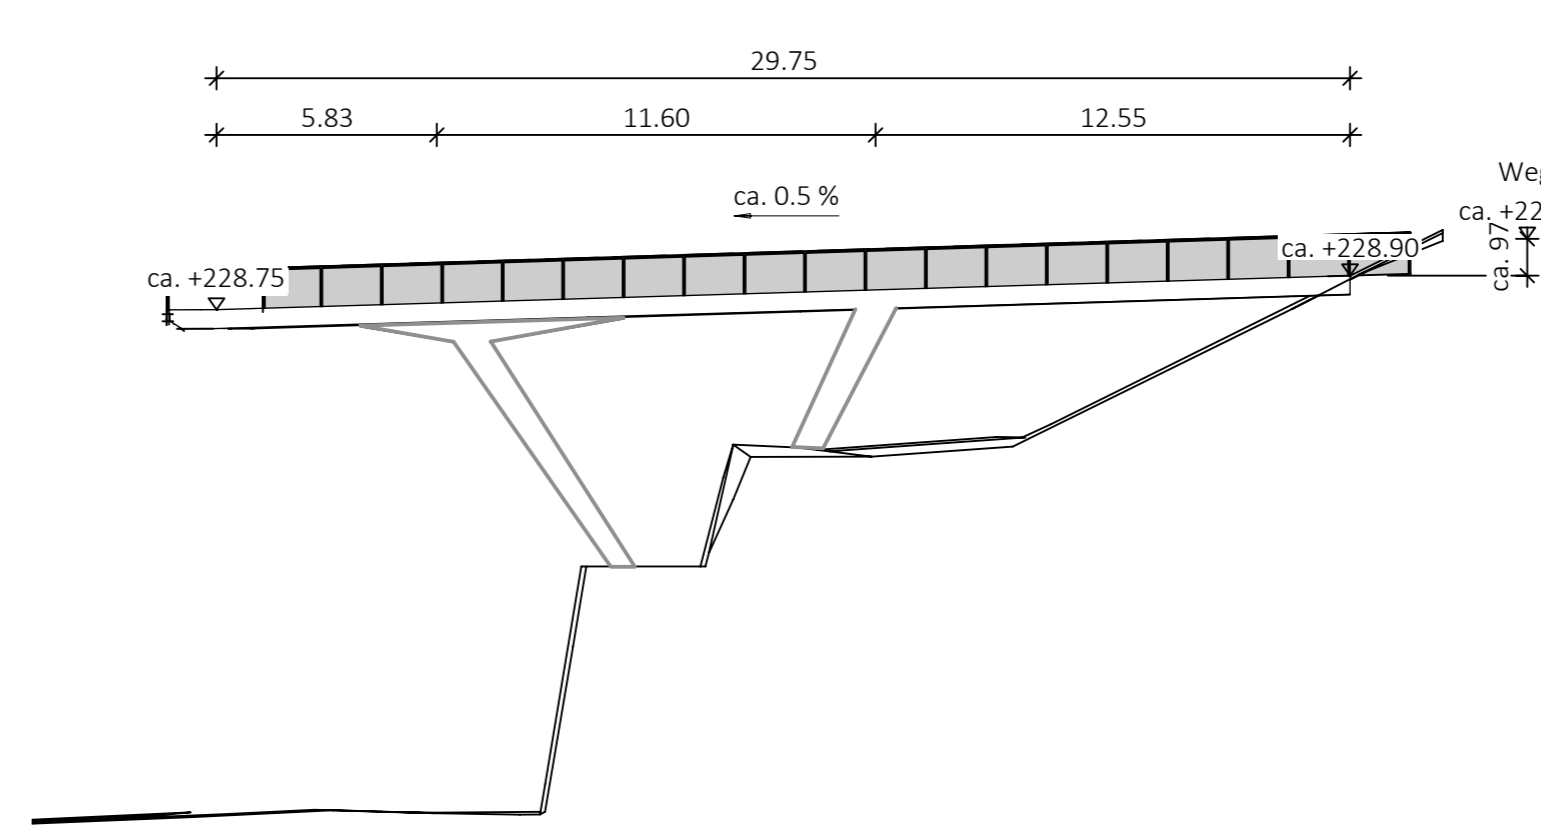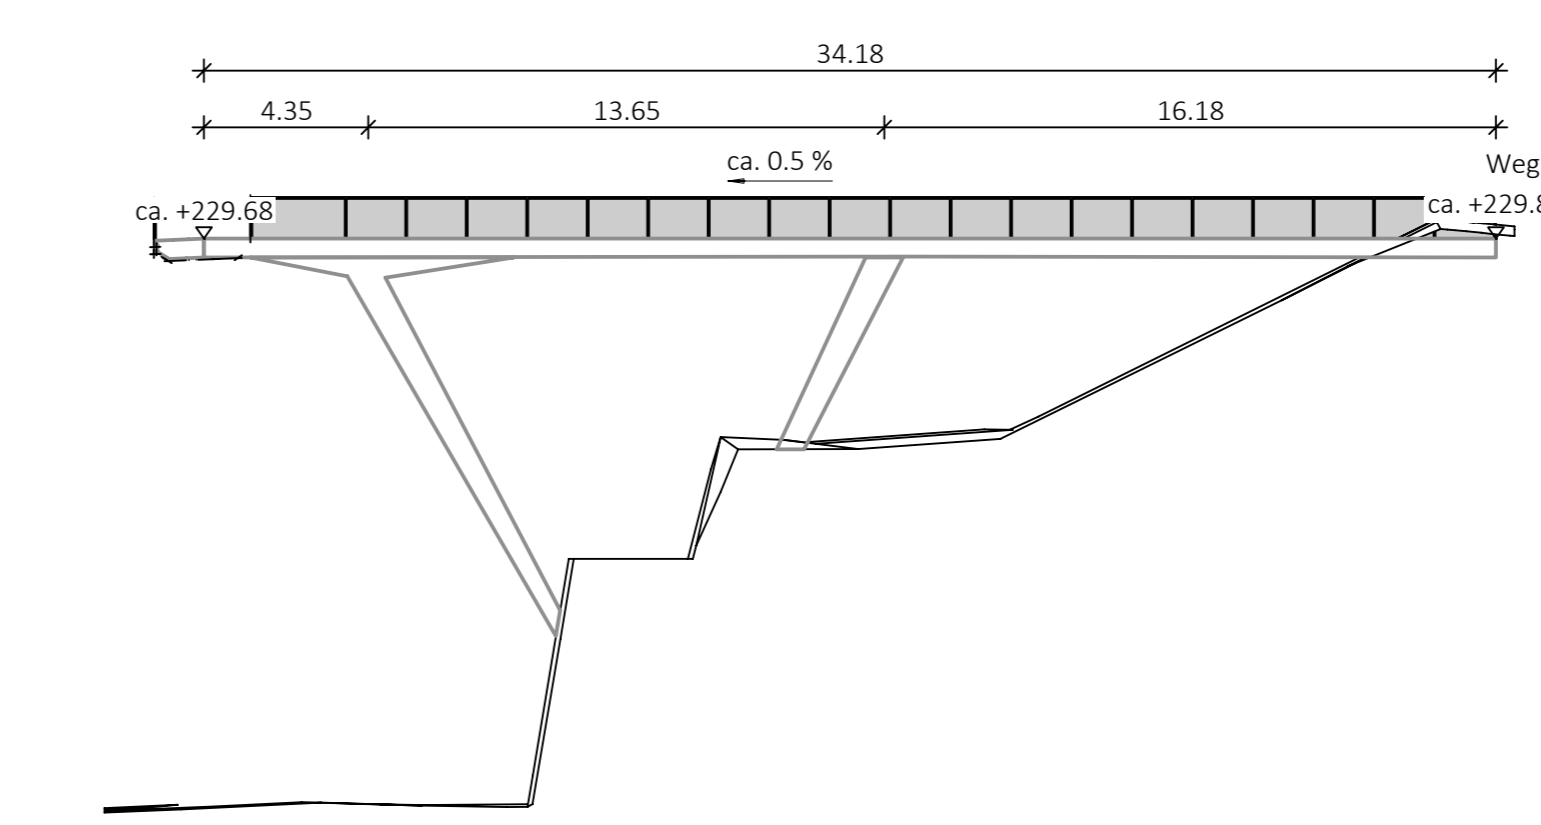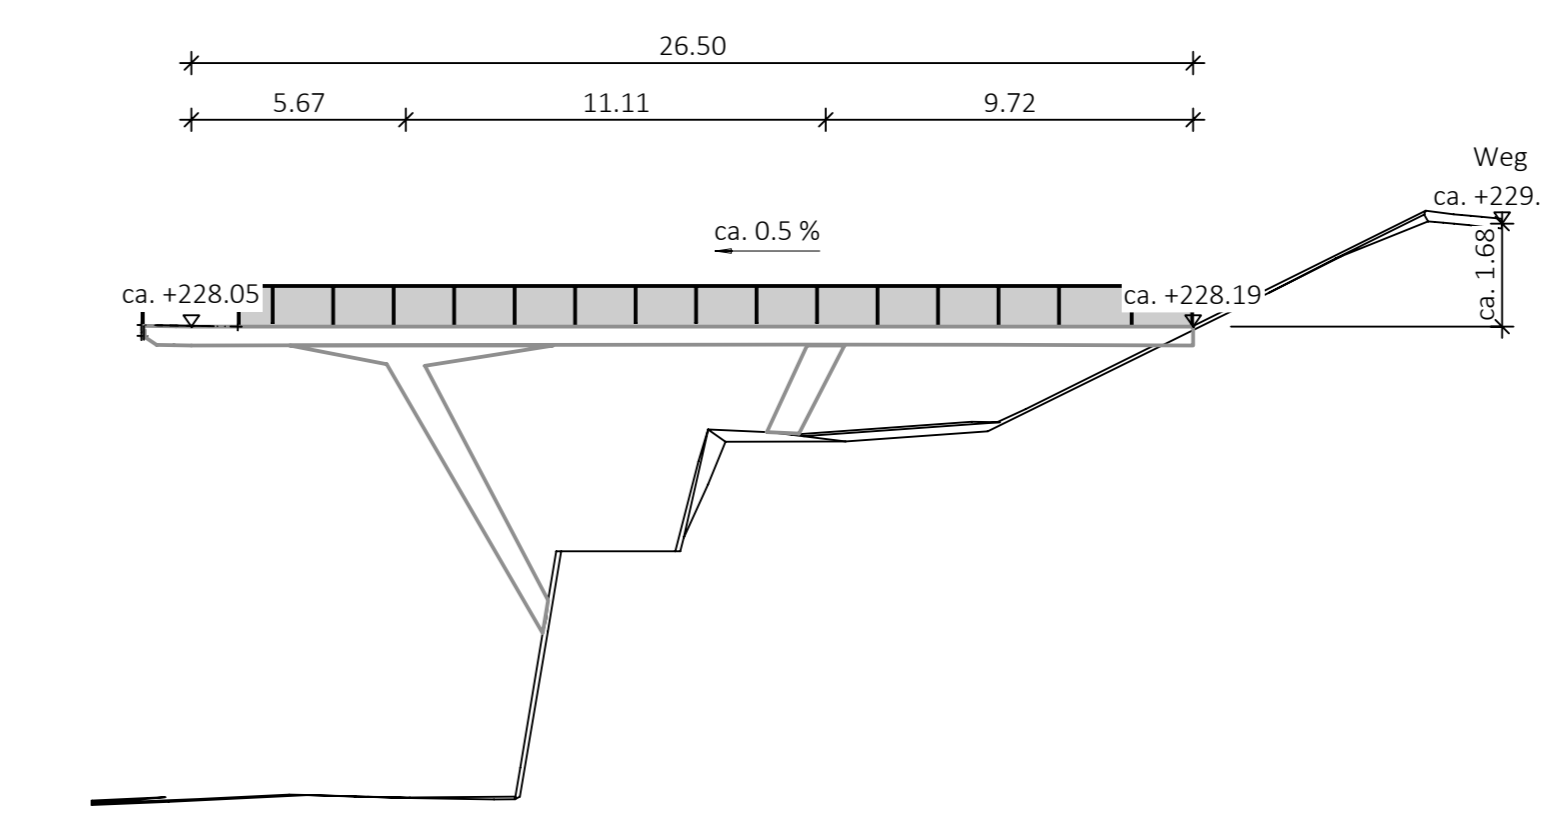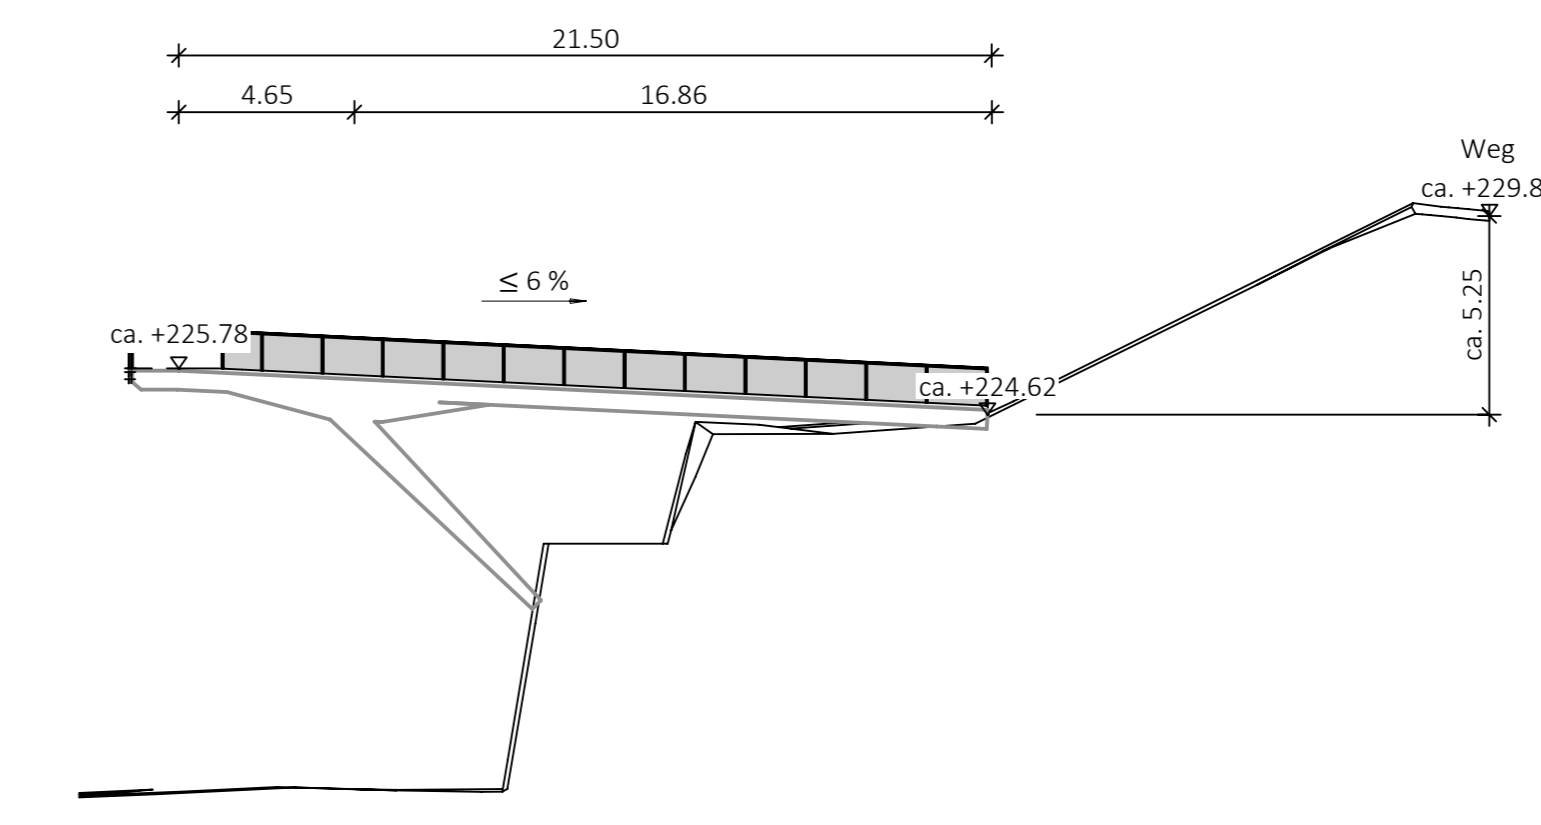


Übersicht Varianten
Schnitt Mauerkronenbrücke M1:200
Anschluss Mauerkronenbrücke an Bastion Killan

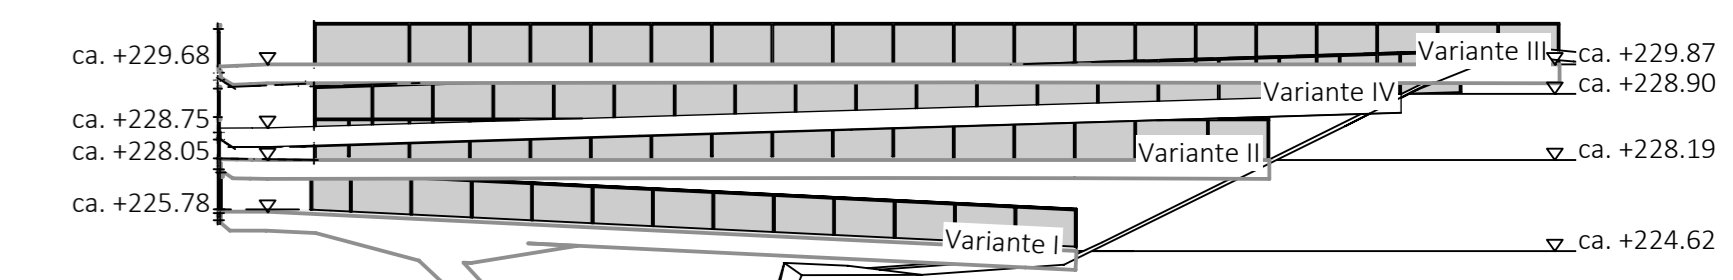

| Zugehörige Pläne | | | |
|------------------|---|--------|------------------------------|
| A5-001 | Übersichtslageplan | A8-008 | Bauwerksplan Baumwipfeldpfad |
| A8-001 | Bestandsplan | A8-009 | Bauwerksplan Turm |
| A8-002 | Baustelleneinrichtungsplan | | |
| A8-003 | Varianteübersicht Mauerkronenbrücke | | |
| A8-004 | Pfeilvarianten Mauerkronenbrücke Var. 4 | | |
| A8-005 | Bauwerksplan Mauerkronenbrücke Var. 4 | | |
| A8-006 | Bauwerksplan Lautenturmbrücke | | |
| A8-007 | Bauwerksplan Plattform | | |

Endgültige Abmessungen nach statischen, konstruktiven und wirtschaftlichen Erfordernissen

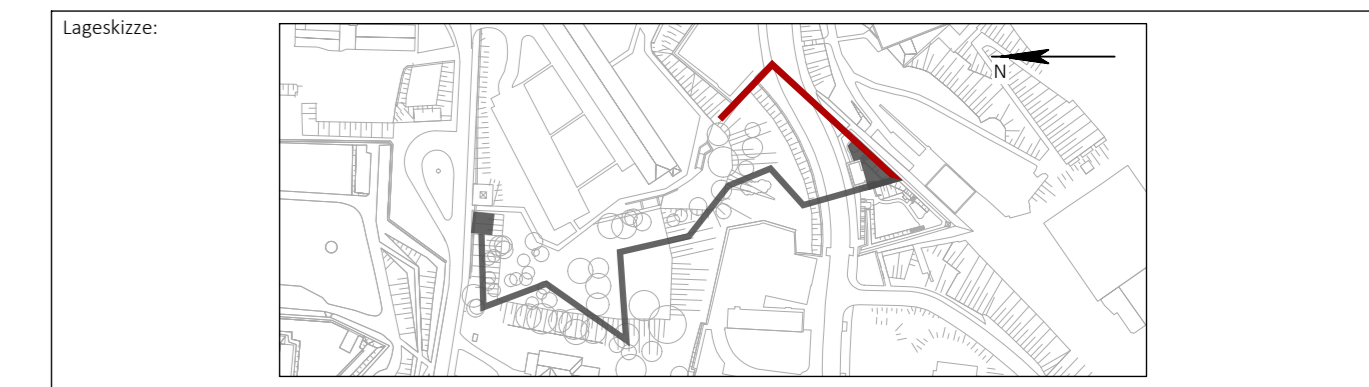

| | | | | |
|----------------------|---|---|-----------------------------|--------------------------|
| Entwurfsbearbeitung: | ARGE BKP Bastionskronenpfad Petersberg Erfurt | MKP GmbH Uhlenmeyerstraße 9+11 30175 Hannover T +49 511 515154-0 info.hannover@markronal.com www.markronal.com | MARX KRONTAL PARTNER | Projekt-Nr. AN: 05035 |
| Bearb.: | 02/2019 | H.Bini | | Datum |
| Gez.: | 02/2019 | H.Bini | | Zeichen |
| Gepr.: | 02/2019 | L.Kronal | | |
| Datum: | 03/2019 | Liao | | Geprüft |
| | | | | Kromming |

Auftraggeber:
Stadtverwaltung Erfurt
Tiefbau- und Verkehrsamt
Steinplatz 1
99085 Erfurt
Tel.: 0361 655 - 0
Straßenklasse und Nr.:

Unterlage: Anlage 8

Blatt-Nr.: 003

TVA-Objekt: 3004-94

| | | | | |
|-------------------|--|------------|----------------|---------------|
| Gemarkung: | Bauwerk/Baumaßnahme | Bearb.: | Datum | Zeichen |
| | BUGA 2021 Petersberg | Gez.: | | |
| | Bastionskronenpfad | Gepr.: | | |
| | | | | Bauwerks-Nr.: |
| Pfanddarstellung: | Varianteübersicht Mauerkronenbrücke | | Vorplanung | |
| Aufgestellt: | | Geprüft: | Maßstab: 1:200 | |
| Gesehen: | | Genehmigt: | | |