


DIPL. VERMESSUNGSING. (FH)  
**UWE KOCZULAP**  
 Öffentl. Besteller Verm.-Ing. f. Thüringen  
 99084 Erfurt, Martinskloster 15  
 Tel. (0361) 602 79 44  
 Fax (0361) 550 68 65

Objekt: Vieselbach  
 Neubau Radweg  
 zw. Azmannsdorf u. Vieselbach  
 Bestandsplan

	Datum	Zeichen	Projekt Nr.:
gem.	02.12.15	ko	Blatt Nr.: 1 v 1
gez.	29.02.16	ki	Höhe NHN(m)
Maßstab	1 : 500		Lage ETRS

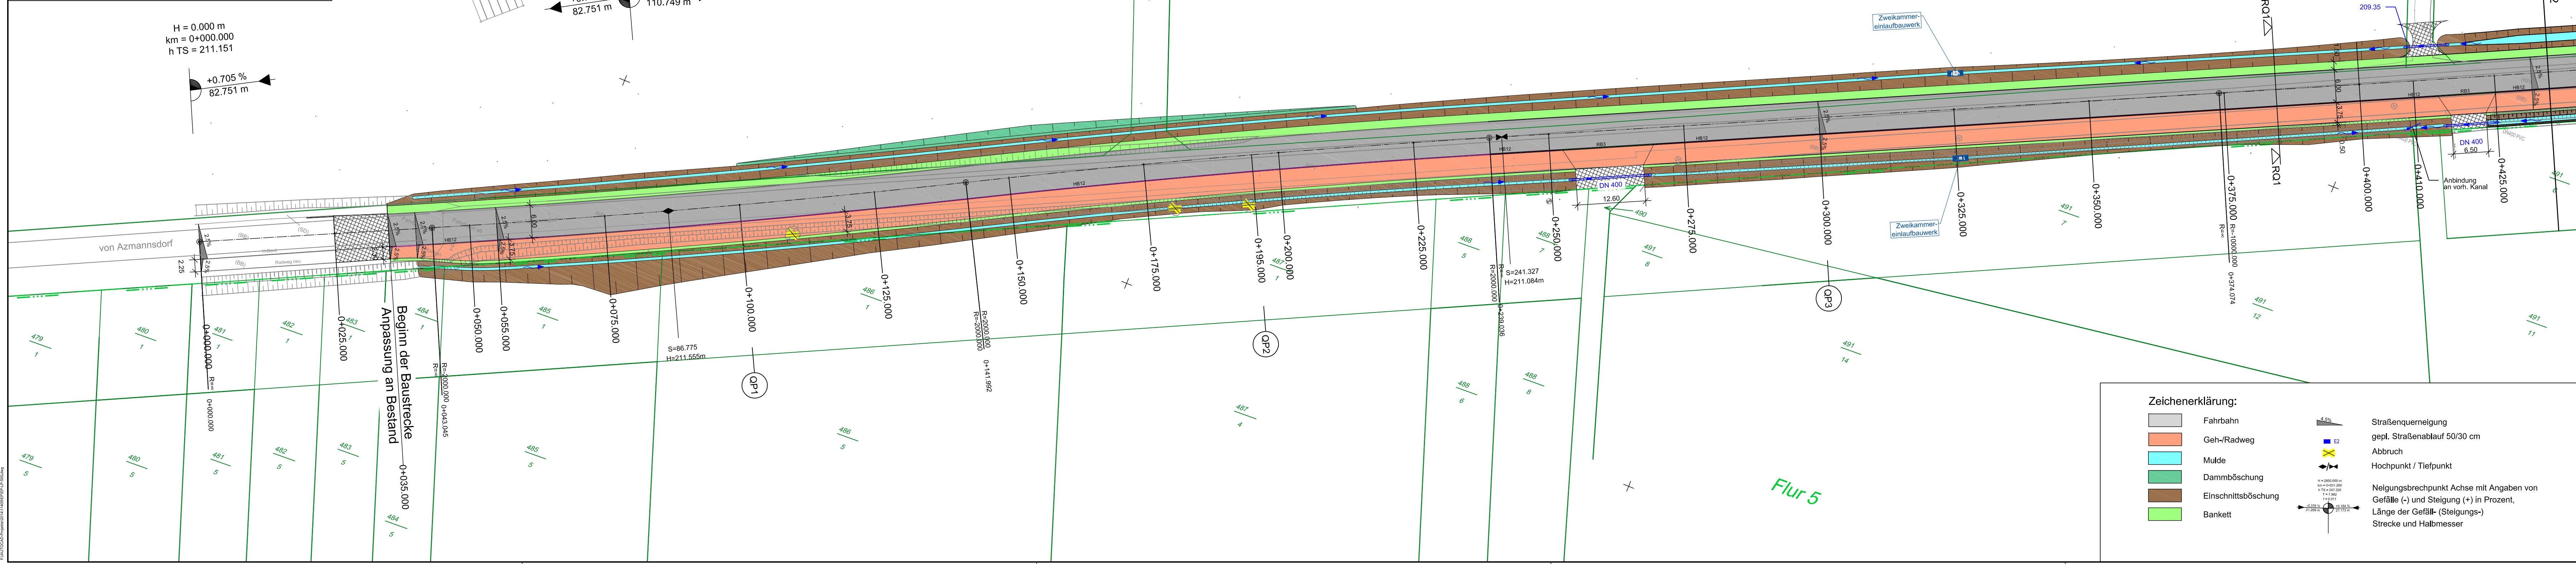

**Zeichenerklärung:**

	Fahrbahn		Straßenquerneigung
	Geh-/Radweg		gepl. Straßenablauf 50/30 cm
	Mulde		Abbruch
	Dammböschung		Hochpunkt / Tiefpunkt
	Einschnittsböschung		Neigungsbrechpunkt Achse mit Angaben von
	Bankett		Gefälle (-) und Steigung (+) in Prozent,
			Länge der Gefälle- (Steigungs-) Strecke und Halbmesser

DS 0706/19 Anlage 1.1-Lageplan 1  
**ENTWURFSPLANUNG**  
 Höhenbezug: NHN , Lagebezug: ETRS

Planungsbüro:		Datum	Zeichen
ITS Ingenieurgesellschaft mbH	bearbeitet:	03/2019	C.Kahle
	gezeichnet:	03/2019	H.Kramer
	geprüft:	03/2019	

Nr.:	Art der Änderung	Datum	Zeichen

Auftraggeber:  
  
 LANDESHAUPTSTADT  
 THÜRINGEN  
 Stadtverwaltung  
 Tiefbau- und Verkehrsamt  
 Steinplatz 1  
 99085 Erfurt TEL.: 0361/655-0

Unterlage: **5.1**  
 Blatt-Nr.: **1**

Maßnahmebezeichnung:		Unterlagenbezeichnung:
<b>Straßenbau Erfurter Allee Vieselbach</b>		<b>Lageplan 1</b>
<b>Objektplanung Verkehrsanlagen</b>		
TVA-Objekt-Nr.: 66-1241-99	Projekt-Nr.: AN: 11409	Maßstab: 1 : 500
aufgestellt und geprüft:	bestätigt:	
Erfurt, den .....	Erfurt, den .....	
Tiefbau- und Verkehrsamt Abteilung Bau	Tiefbau- und Verkehrsamt Abteilung Straße/Brücke	