


- LEGENDE**
- Bestand
 - Abriss
 - Neubau
 - Leichtbauwand
 - Massivbauteil Mauerwerk
 - Massivbauteil Stahlbeton
 - Einbauen
 - Ausstellungsgestaltung
 - geplante bauliche Anlagen
 - Abstandsflächen
 - Flurstücksgrenzen
 - Geometrie Terrassenbereich noch abzustimmen

Möblierung nur zum Flächenmaßstab.

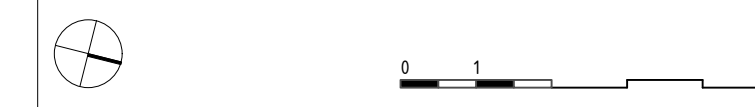

BAUVORHABEN
Petersberg Entree, Erfurt

PROJEKTADRESSE
Kommandantenhaus mit Peterstor
Petersberg 3, 99084 Erfurt

AUFTRAGGEBER
Stadterwaltung Erfurt
Amt für Grundstücks- und Gebäudeverwaltung



PLANUNG
Herdenstr. 17, 99096 Erfurt
Tel +49 (0) 361 590 85-0
Fax +49 (0) 361 590 85-44
m.a.11@k.l.p.-a.g.de



PLANNHALT
Grundriss Zwischengeschoss

REARBEITUNGSPHASE
Genehmigungsplanung

FREIGABE ENTWURFSVERFASSER

Erfurt, 05.04.19
Ort, Datum

FREIGABE BAUHERR | NUTZER

Ort, Datum

PLANNUMMER **F27-10-03-04-GR_ZG**

PLANGRÖSSE **100/47** INDEX

MASSSTAB **1:100** DATENNAME **F27-10-03-04-Entwurfplanung 190419.wex**

DATUM PLANSTAND **29.03.19** PLAN

DATUM GEPR. **05.04.19** **2.2**

GEZEICHNET **SN** GEPRÜFT **MS**