


### Zeichenerklärung

**Planung**

- neue Befestigung
- Gehweg
- Radweg
- Rückbau
- bestehende Radverkehrsanlagen
- Richtung Radverkehr (Bestand)
- Richtung Radverkehr (geplant)
- Bordüberkantung

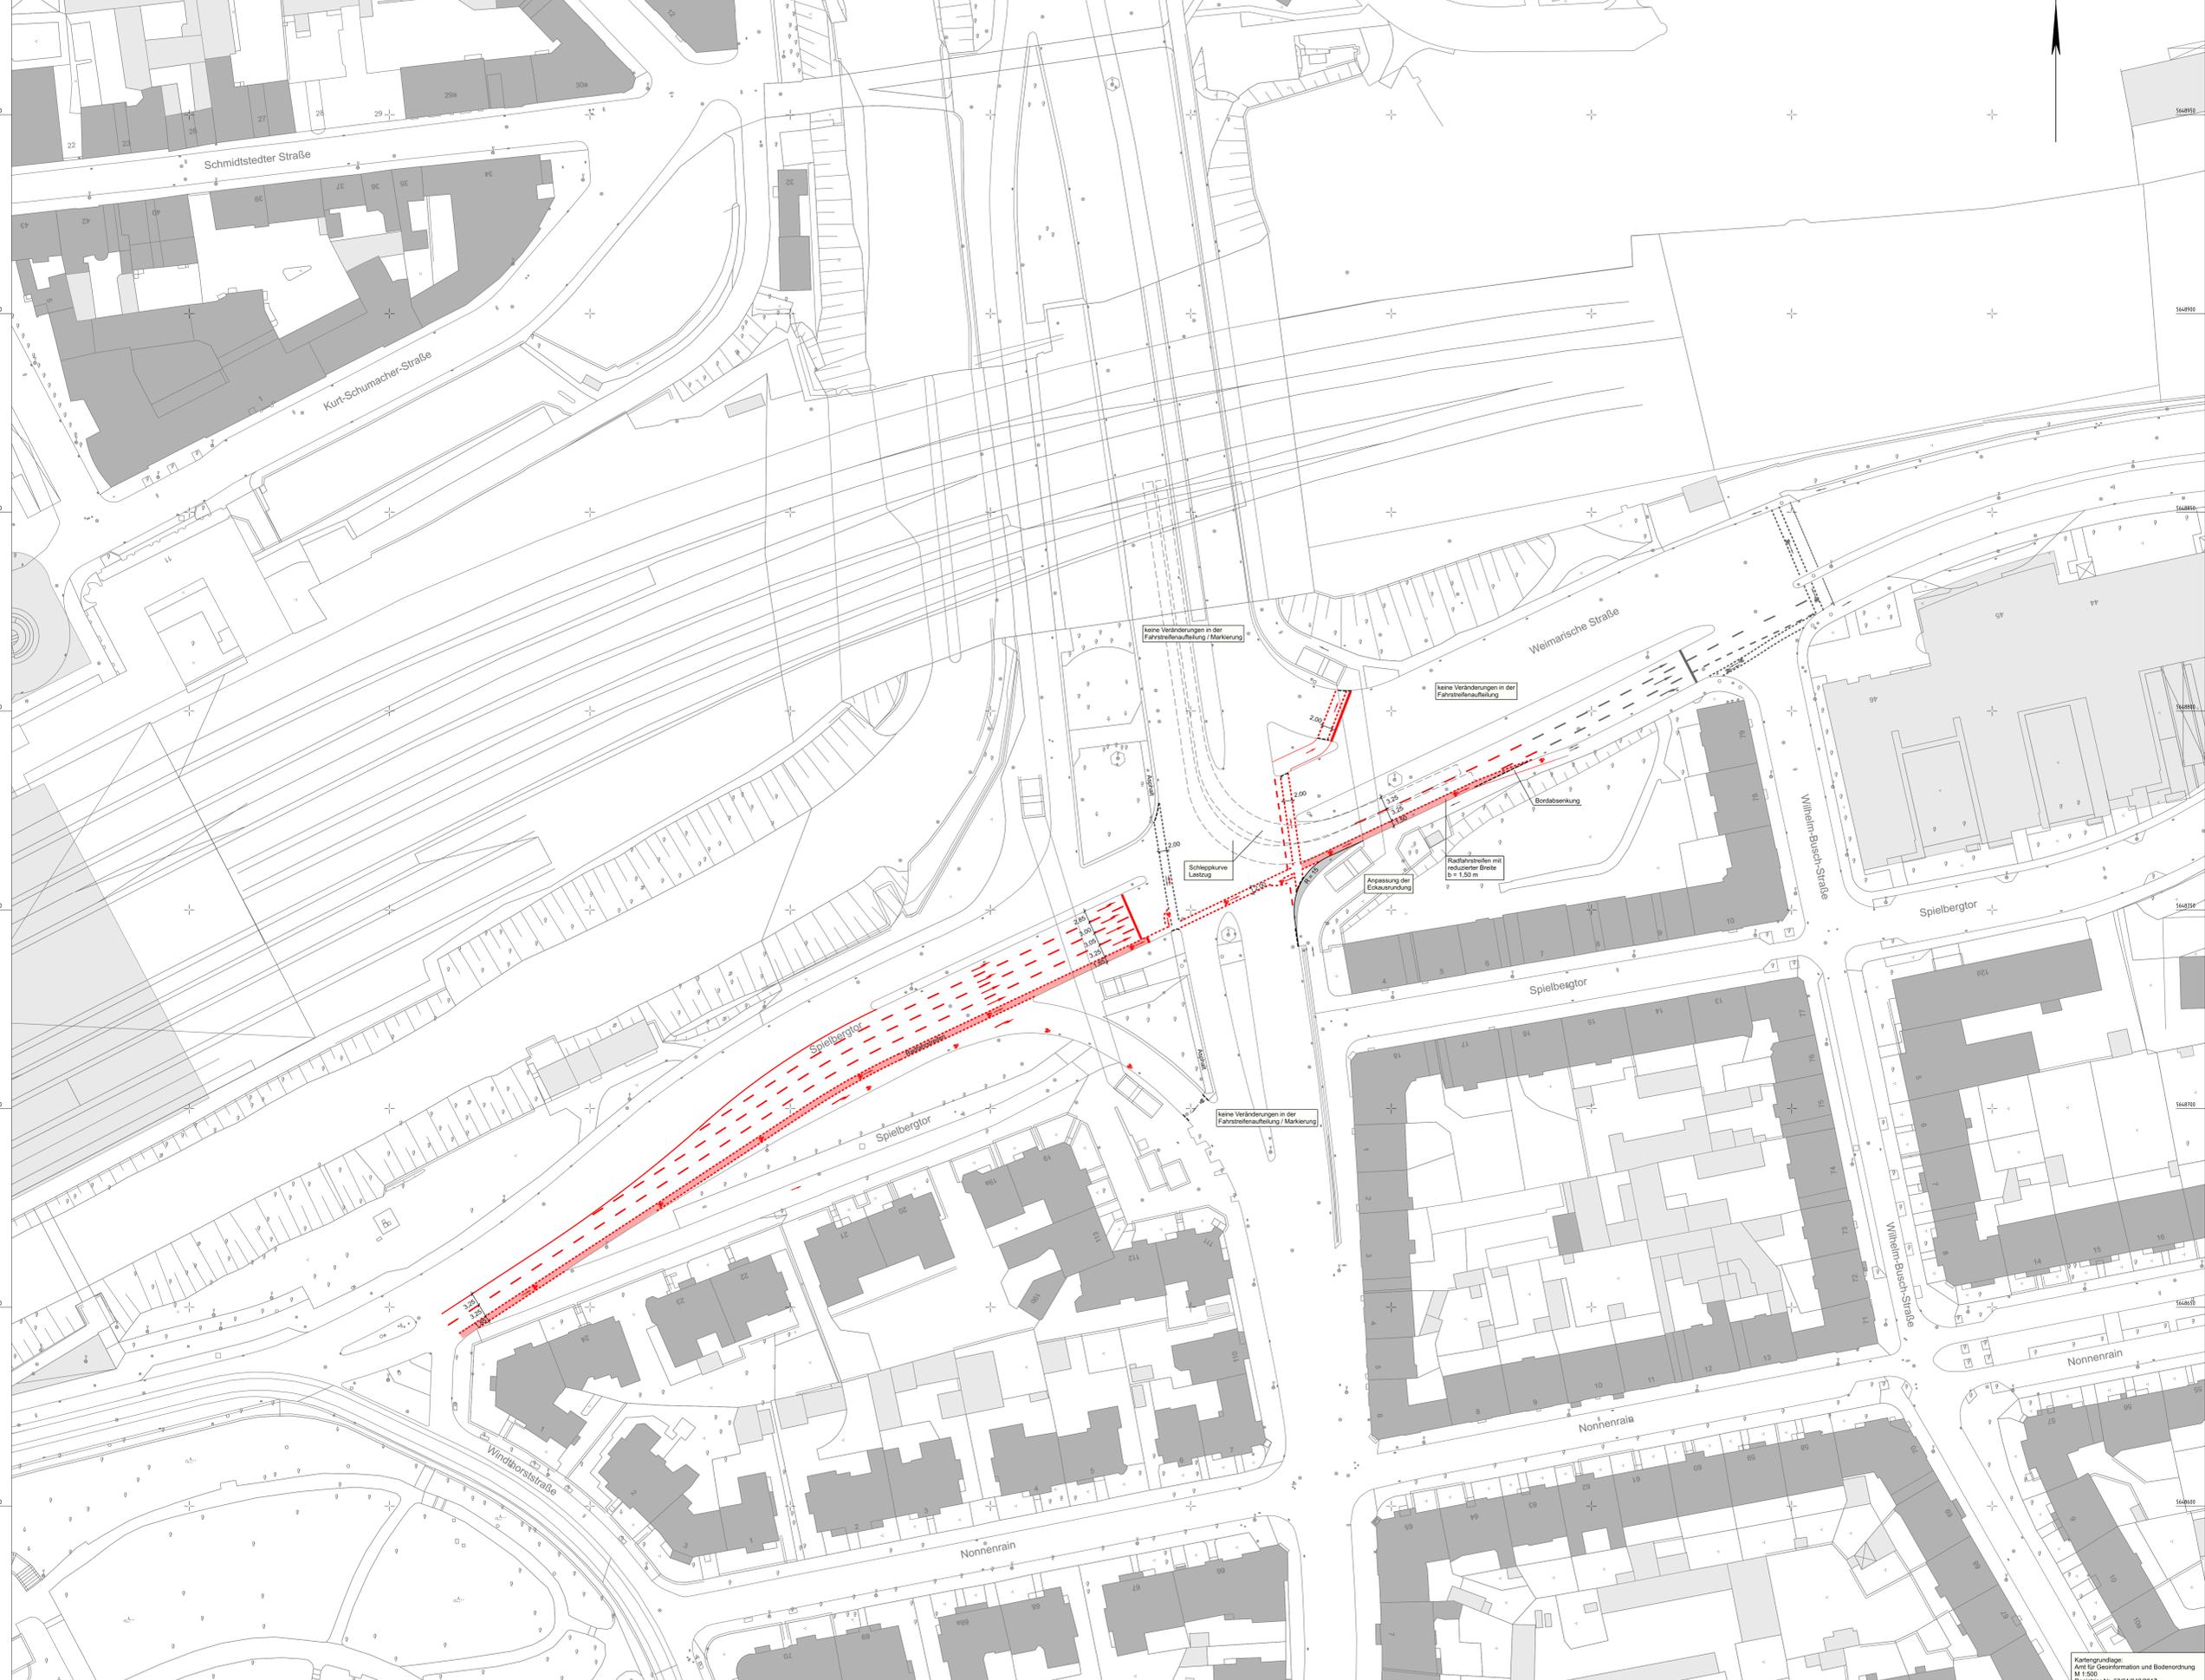

kein Markierungsplan  
Markierung und Lichtsignalanlagen nur nachrichtlich  
enthalten

### KONZEPTSTUDIE

Entwurf/Verarbeitung: <b>INVER</b> <i>hildner</i>	Datum	Zeichen
bearbeitet:	05/2019	Reu
gezeichnet:	05/2019	Schm
geprüft:	05/2019	RG

INVER Ingenieurbüro für Verkehrsanlagen GmbH  
Maximilian-Weisch-Straße 2a Telefon: 0381/2228-0  
99084 Erfurt Telefon: 0381/2228-113

**Auftraggeber:** **Erfurt** LADEARBEITSTUFT  
THÜRINGEN  
Stadtwahlamt

Unterricht: **3**  
Blatt-Nr.: **5**

Art für Stadtentwicklung und Stadtplanung  
Löhnerstraße 24  
99099 Erfurt TEL: 0381/1958-0

Maßstab: 1 : 500

**Detailplanung zur Einordnung von Radverkehrsanlagen am Südknoten Schmidstedter Brücke**

Unterlagenbezeichnung:  
Lageplan  
Variante 2a  
West-Ost

TVA-Objekt-Nr.: \_\_\_\_\_ Projekt-Nr.: \_\_\_\_\_ Maßstab: 1 : 500

aufgestellt und geprüft:  
Erfurt, den \_\_\_\_\_

bestigt:  
Erfurt, den \_\_\_\_\_

Art für Stadtentwicklung und Stadtplanung  
Bereich Verkehrsplanung