


### Zeichenerklärung

**Planung**

- neue Befestigung
- Gehweg
- Radweg
- Rückbau
- bestehende Radverkehrsanlagen
- Richtung Radverkehr (Bestand)
- Richtung Radverkehr (geplant)
- Bordüberkantung

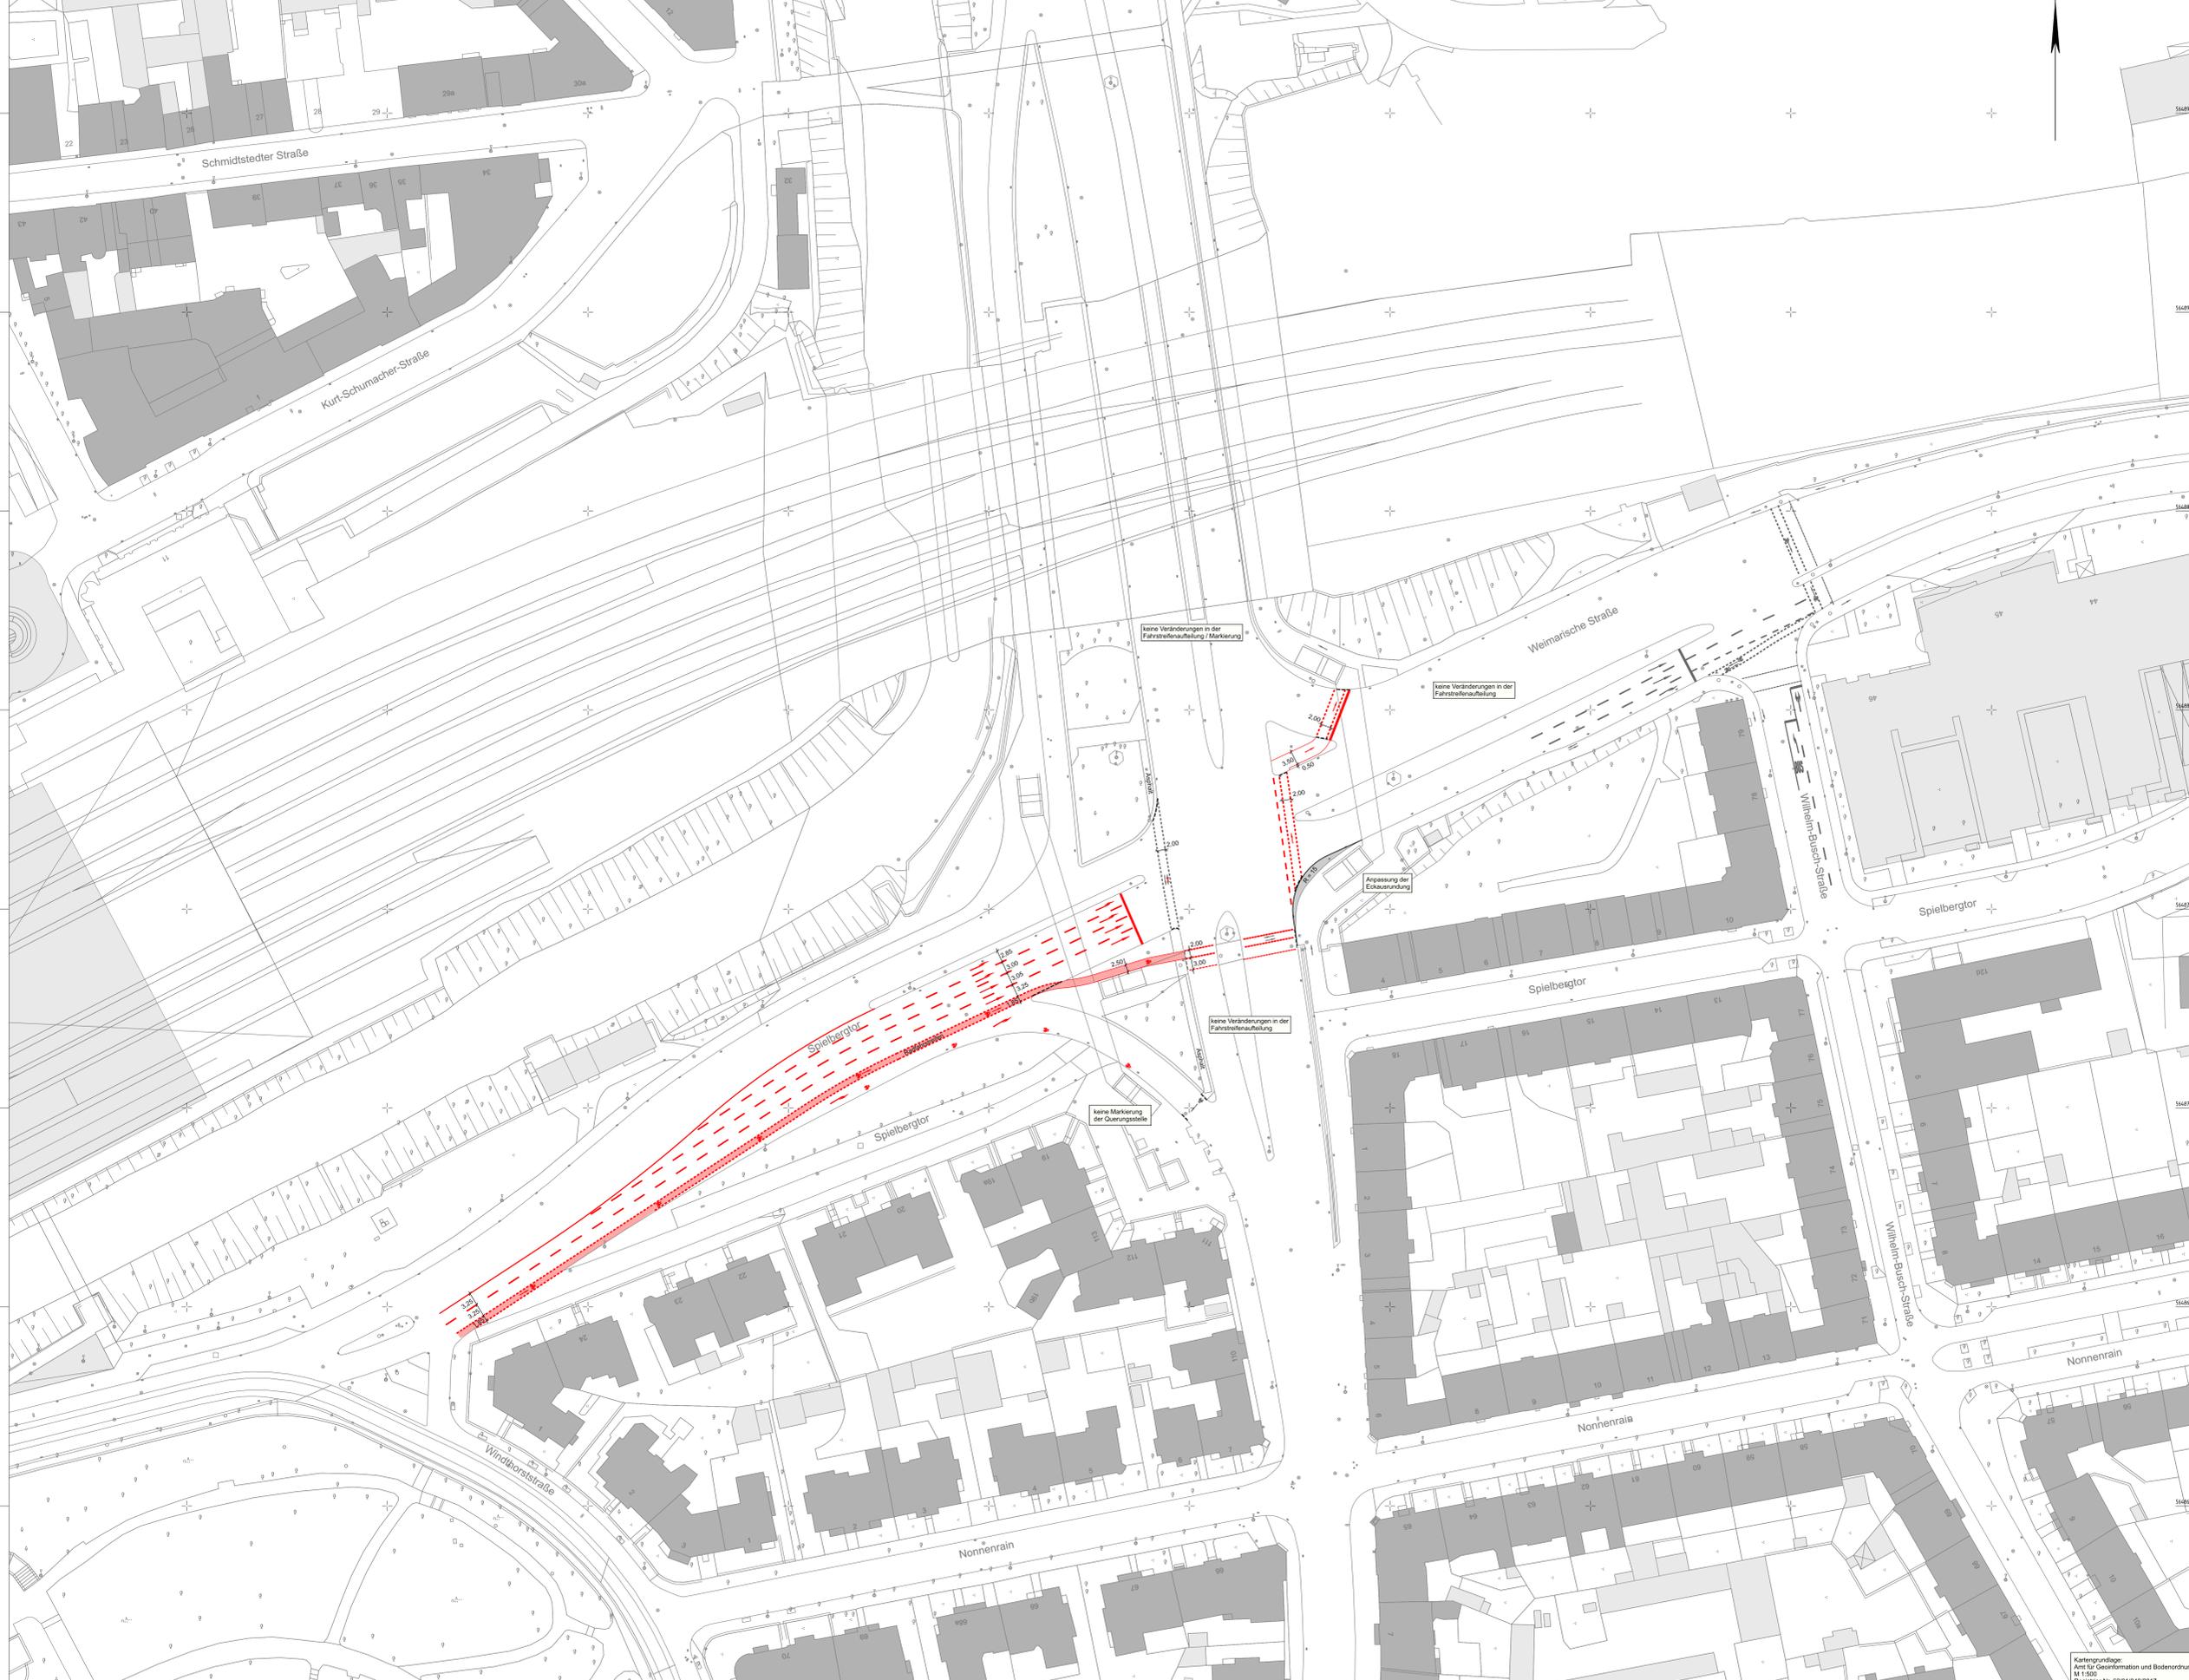

kein Markierungsplan  
Markierung und Lichtsignalanlagen nur nachrichtlich  
enthalten

### KONZEPTSTUDIE

Entwurf/Überprüfung	INVER	Datum	Zeichen
Bearbeitet	05/2019	Rau	
gezeichnet	05/2019	Schm	
geprüft	05/2019	RG	

Nr.	Art der Änderung	Datum	Zeichen

**Auftraggeber:** **Erfurt**  
Landeshauptstadt  
Technische  
Stadtwirtschaft

Unterricht: **3**  
Blatt-Nr.: **6**

Art für Stadtentwicklung und Stadtplanung  
Lorenzstraße 24  
99093 Erfurt  
Telefon: 0361 12238-0  
Telefax: 0361 22328-113

Unterlagenbezeichnung:  
**Detailplanung zur Einordnung von Radverkehrsanlagen  
am Südknoten Schmidstedter Brücke**  
Lageplan  
Variante 2b  
West-Ost

TVA-Objekt-Nr.: \_\_\_\_\_ Projekt-Nr.: \_\_\_\_\_ Maßstab: 1 : 500

aufgestellt und geprüft: Erfurt, den \_\_\_\_\_ bearbeitet: Erfurt, den \_\_\_\_\_

Art für Stadtentwicklung und Stadtplanung  
Bereich Verkehrsplanung