




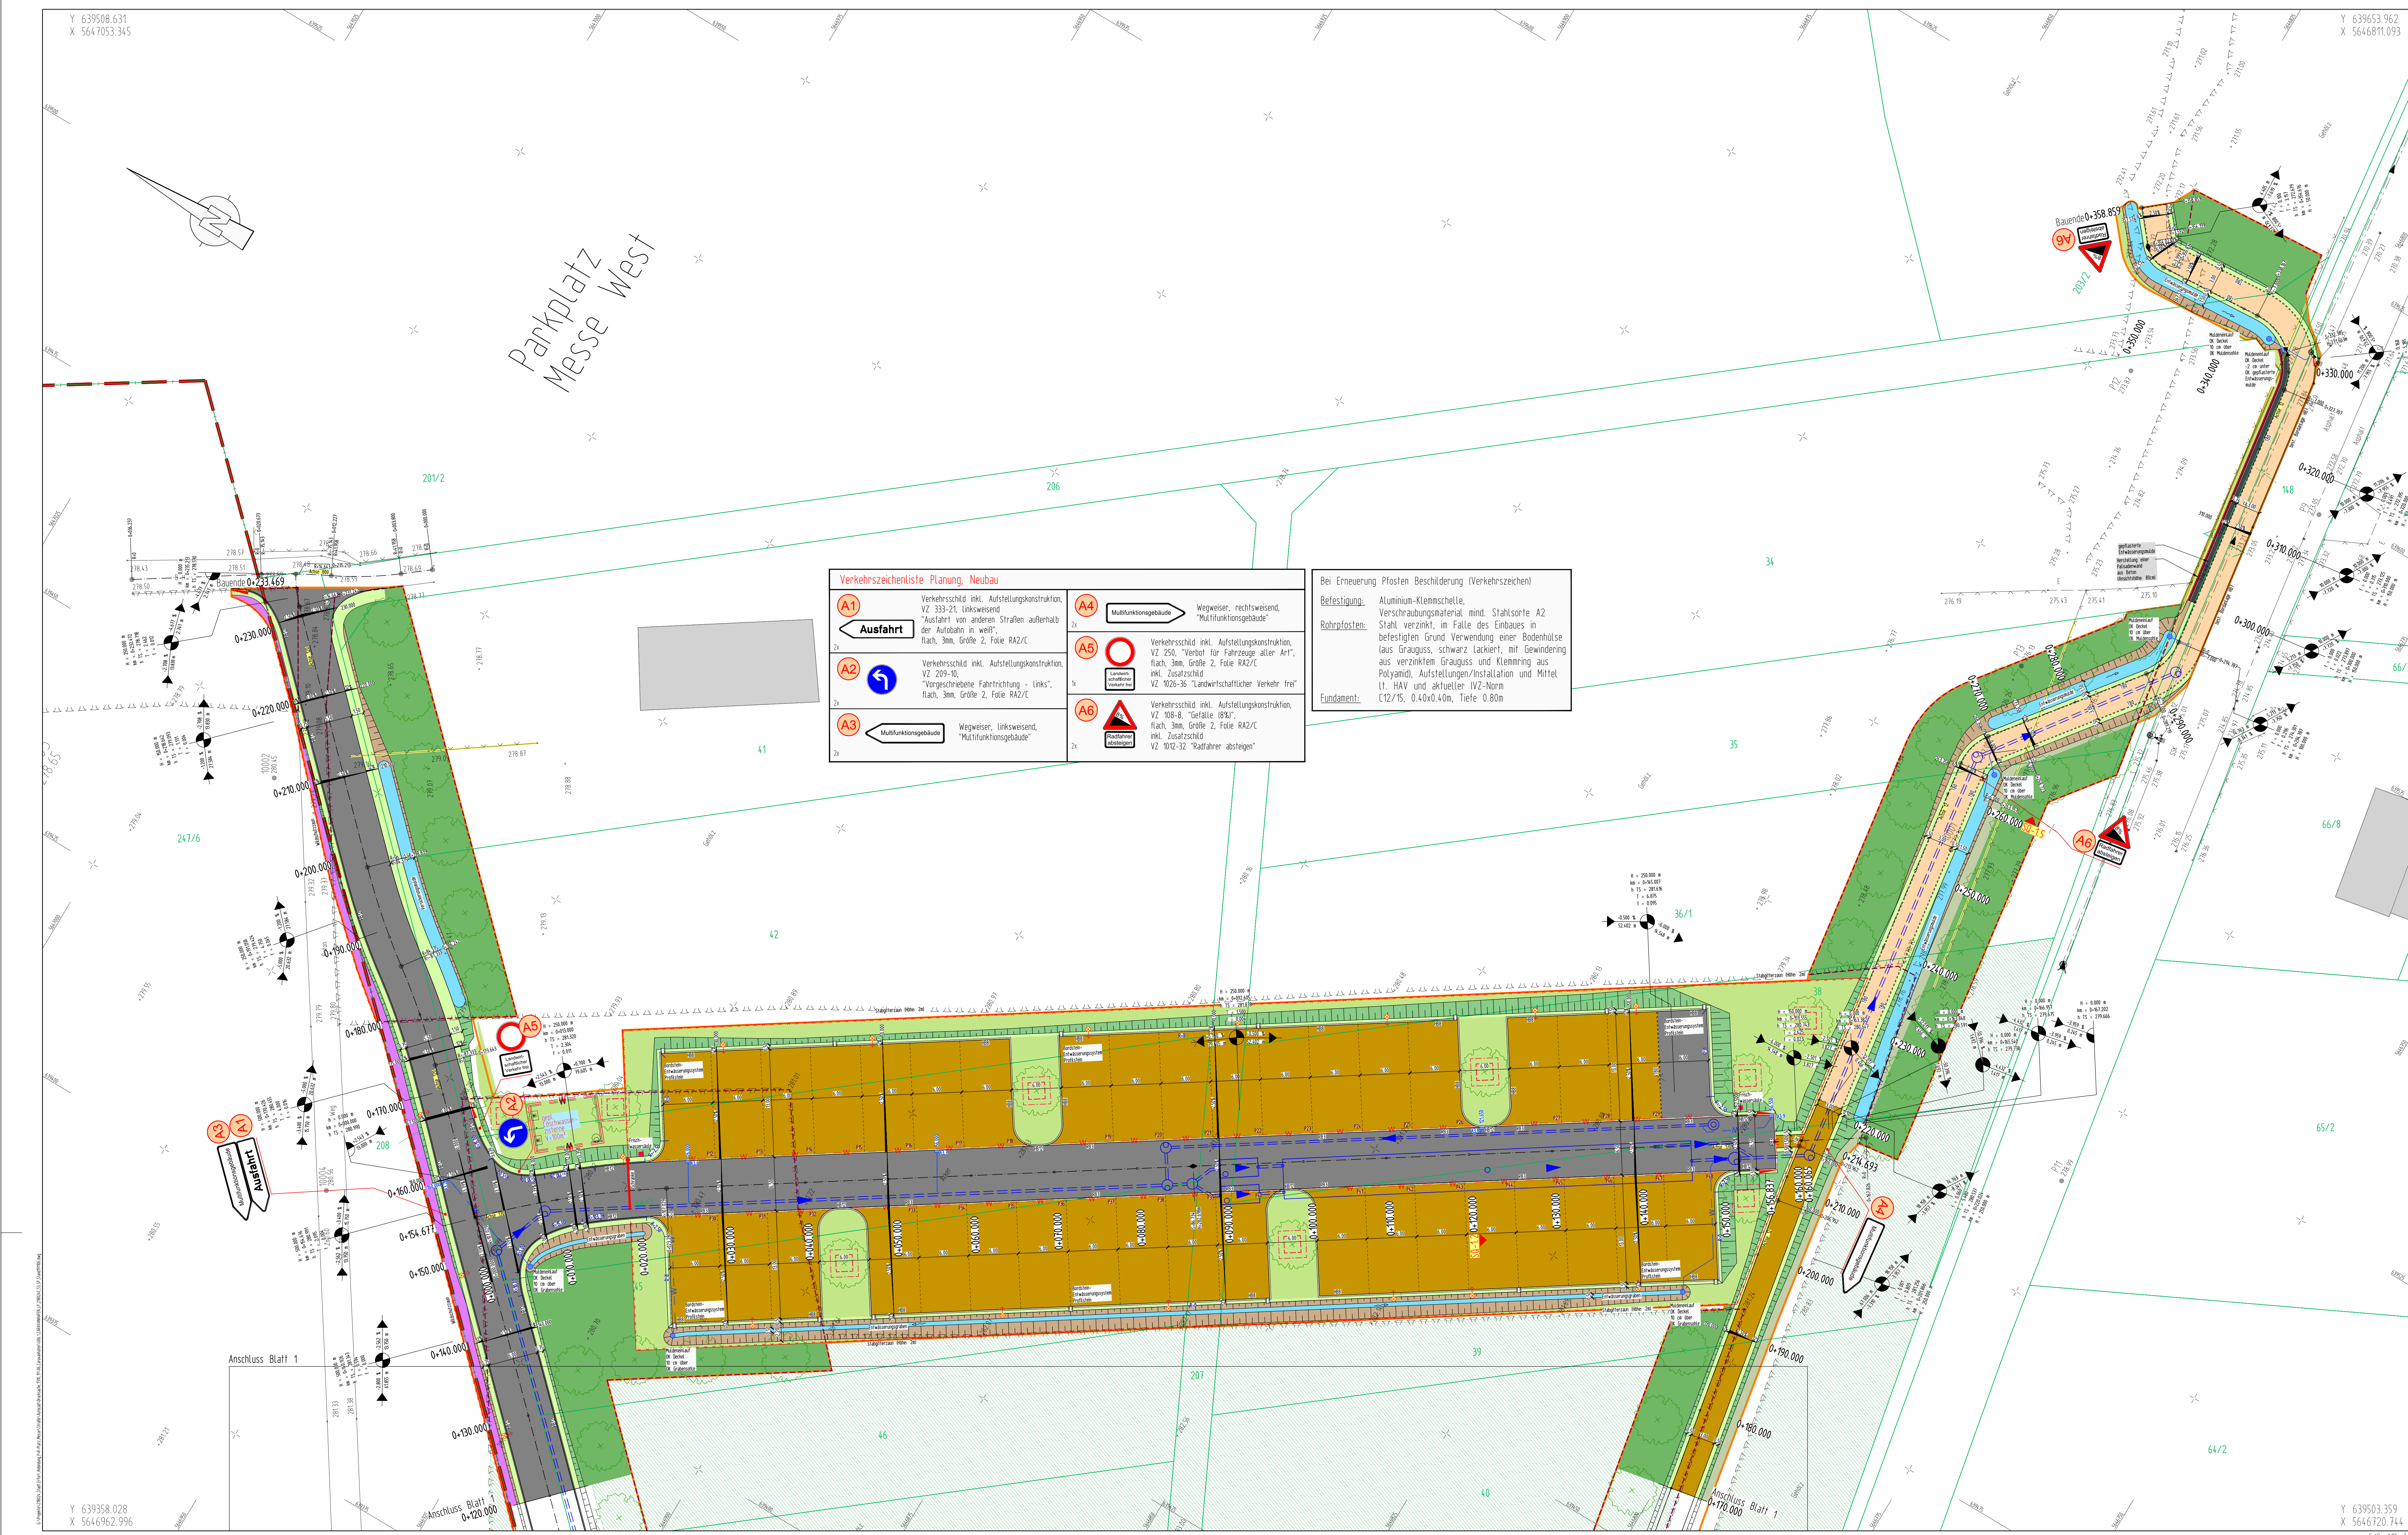


Zeichenerklärung Planung

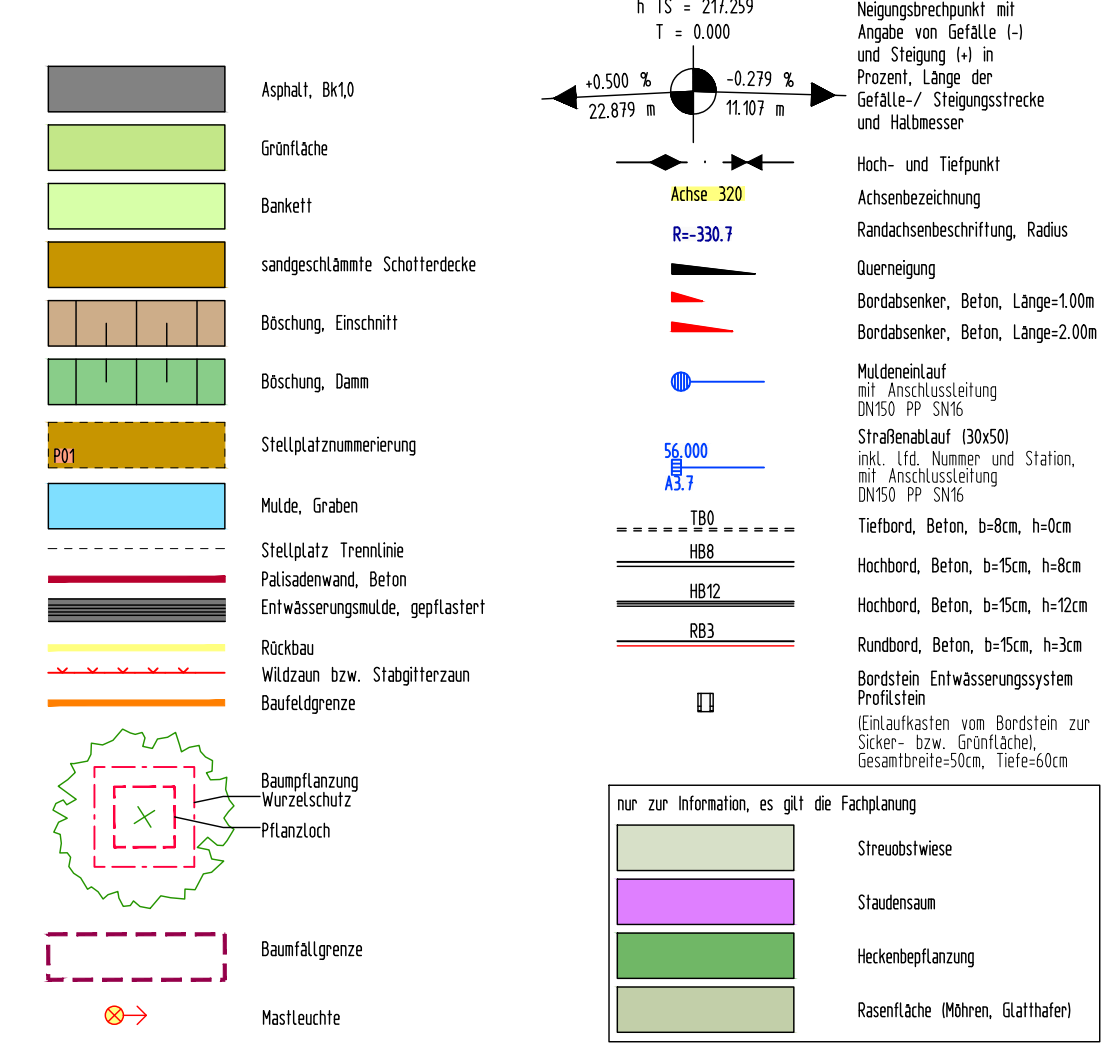

Zeichenerklärung Planung Kanal

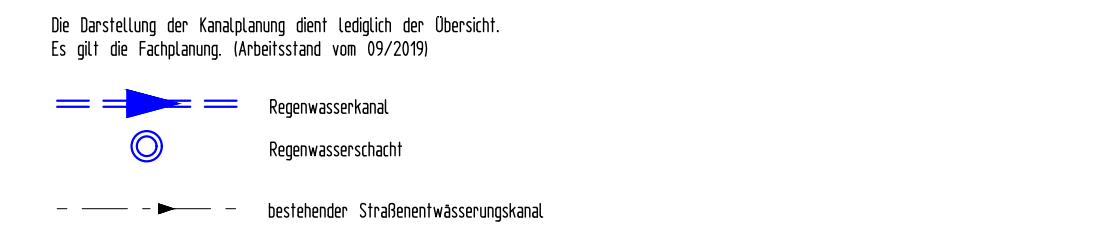

Zeichenerklärung Bestand

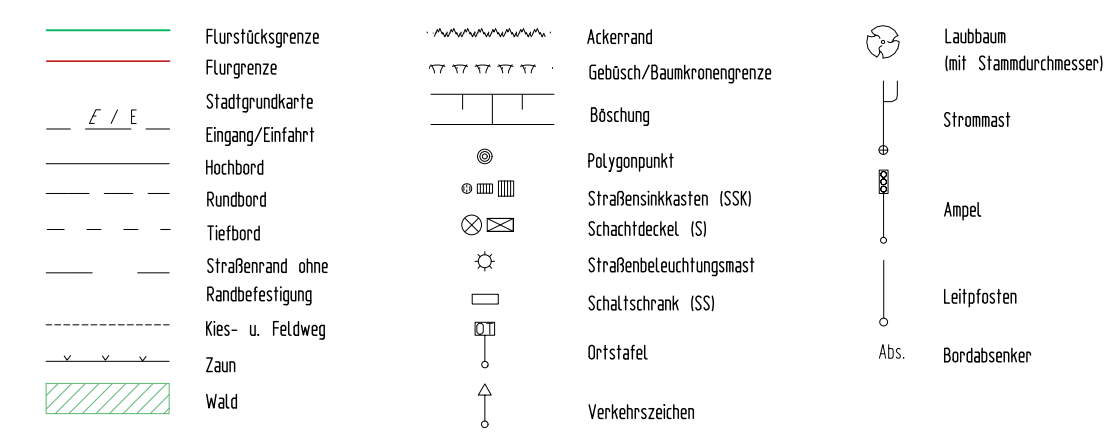

Lage & Höhe der Festpunkte ist mit GPS bestimmt!				
Polygonpunkte:		Lagestaus:	L5 48°10'00"-Koodinaten UTM-Zone 32	
Art	EDV-Nr.:	Höhenstatus:	HS 170 000000-16 NN-Höhen in Meter	
			Höhe	Hö
P1	639215.891	5646670.720	289.015	
P2	639818.540	5646939.867	281.982	
P3	639095.788	5646984.817	280.461	
P4	639189.505	5647038.991	279.763	
RmkP	639283.338	5647064.920	278.327	
P6	639302.662	564727.501	287.830	
P7	639219.987	5646703.498	290.403	
RmkP	638609.483	5646931.745	272.990	

Plangrundlagen:		
ALKIS/Stadtgrundkarte	Die Flurstücksgrenzen wurden teilweise digitalisiert. Die liegenschaftswirtschaftliche Grundlage bildet weiterhin die amtliche Flurkarte des zuständigen Vermessungsamtes.	Stand: 03/2016
Vermessung	Swarbecher-Consult GmbH Straße des Friedens 15a, 99004 Erfurt	Stand: 04/2018
Lagestatus	LS899 ETRS89 UTM Koordinaten	
Höhenstatus	HS170 DEHN2016 NNH-Höhen in Meter	

Anlage 3.1

Landeshauptstadt
Erfurt

DRUCKSACHE 1310/19

Planungsbüro:	Zedl-Nr.: 218024C-51_2_SP	Datum	Zeichen
 Steinbacher Consult <i>... Invent the future</i>	bearbeitet:	06.11.2019	Rauscher
Steinbacher Consult GmbH Neubaugasse 8/ErdF Straße des Friedens 154 93064 Erlang Tel.: 0361 13 43 13-0 Fax: 09 www.steinbacher-consult.com erl@steinbacher-consult.com	gezeichnet:	06.11.2019	Hahn
	geprüft:	06.11.2019	Hermann

Nr.	Art der Änderung	Datum	Zeichen

Auftraggeber: Erfurt  LÄNDERHauptSTADT Thüringen Thüringenweg Tiefbau- und Verkehrsamt Steinplatz 1 99085 Erfurt Tel.: 0361/6556-0		Unterlage: 6.1 Blatt-Nr.: 2	
Mischrandbezeichnung: Landesbauordnung Erfurt, Tiefbau- und Verkehrsamt Straßenbau, Parkplatz BUGA Messe, Caravanstellen		Unterlagebezeichnung: Lageplan Blatt 2 inkl. Beschilderung Maßstab: 1:250	
TVA-Objekt-Nr.: 66-3015		Projekt-Nr. Alt.: 218024	
aufgestellt und geprüft: Erfurt, den:		bestätigt: Erfurt, den:	
Tiefbau- und Verkehrsamt Abteilung Bau		prüfende Stelle / Fachabteilung / Fachamt	
Städtgüteramt: SV Erfurt, Amt für Geoinformation und Bodenordnung - Registrierungsnummer 6201/3020/218			

URheberrechtlich geschützt! Vervielfältigung und Weitergabe an Dritte unzulässig und strafbar!