


--- Grenze Geltungsbereich

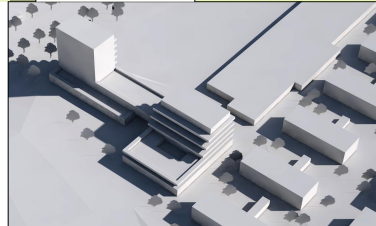


Auftraggeber :  
**Riegel & Reiter Bau GmbH**  
 Am Heiligenberg 8, 99334 Amt Wachsenberg  
 Mai: sekretariat@wachsenburghaus.de  
 Tel/Fax: 0361/601 179 4

Architekt :  
**Osterwold\*Schmidt EXP/ANDER Architekten BDA**  
 Brühl 22, 99 423 Weimar, mail@osterwold-schmidt.de  
 Tel/Fax: 03643/ 77 365 80/ 81

Bauvorhaben :  
**Riegel & Reiter**  
 auf dem Ringelberg in Erfurt

Planungsstufe : Zeichnung : LPH 2	Datum : 24.06.19	Maßstab : 1:500	Zechn.-Nr.: A-06_12_1
Lageplan 500			

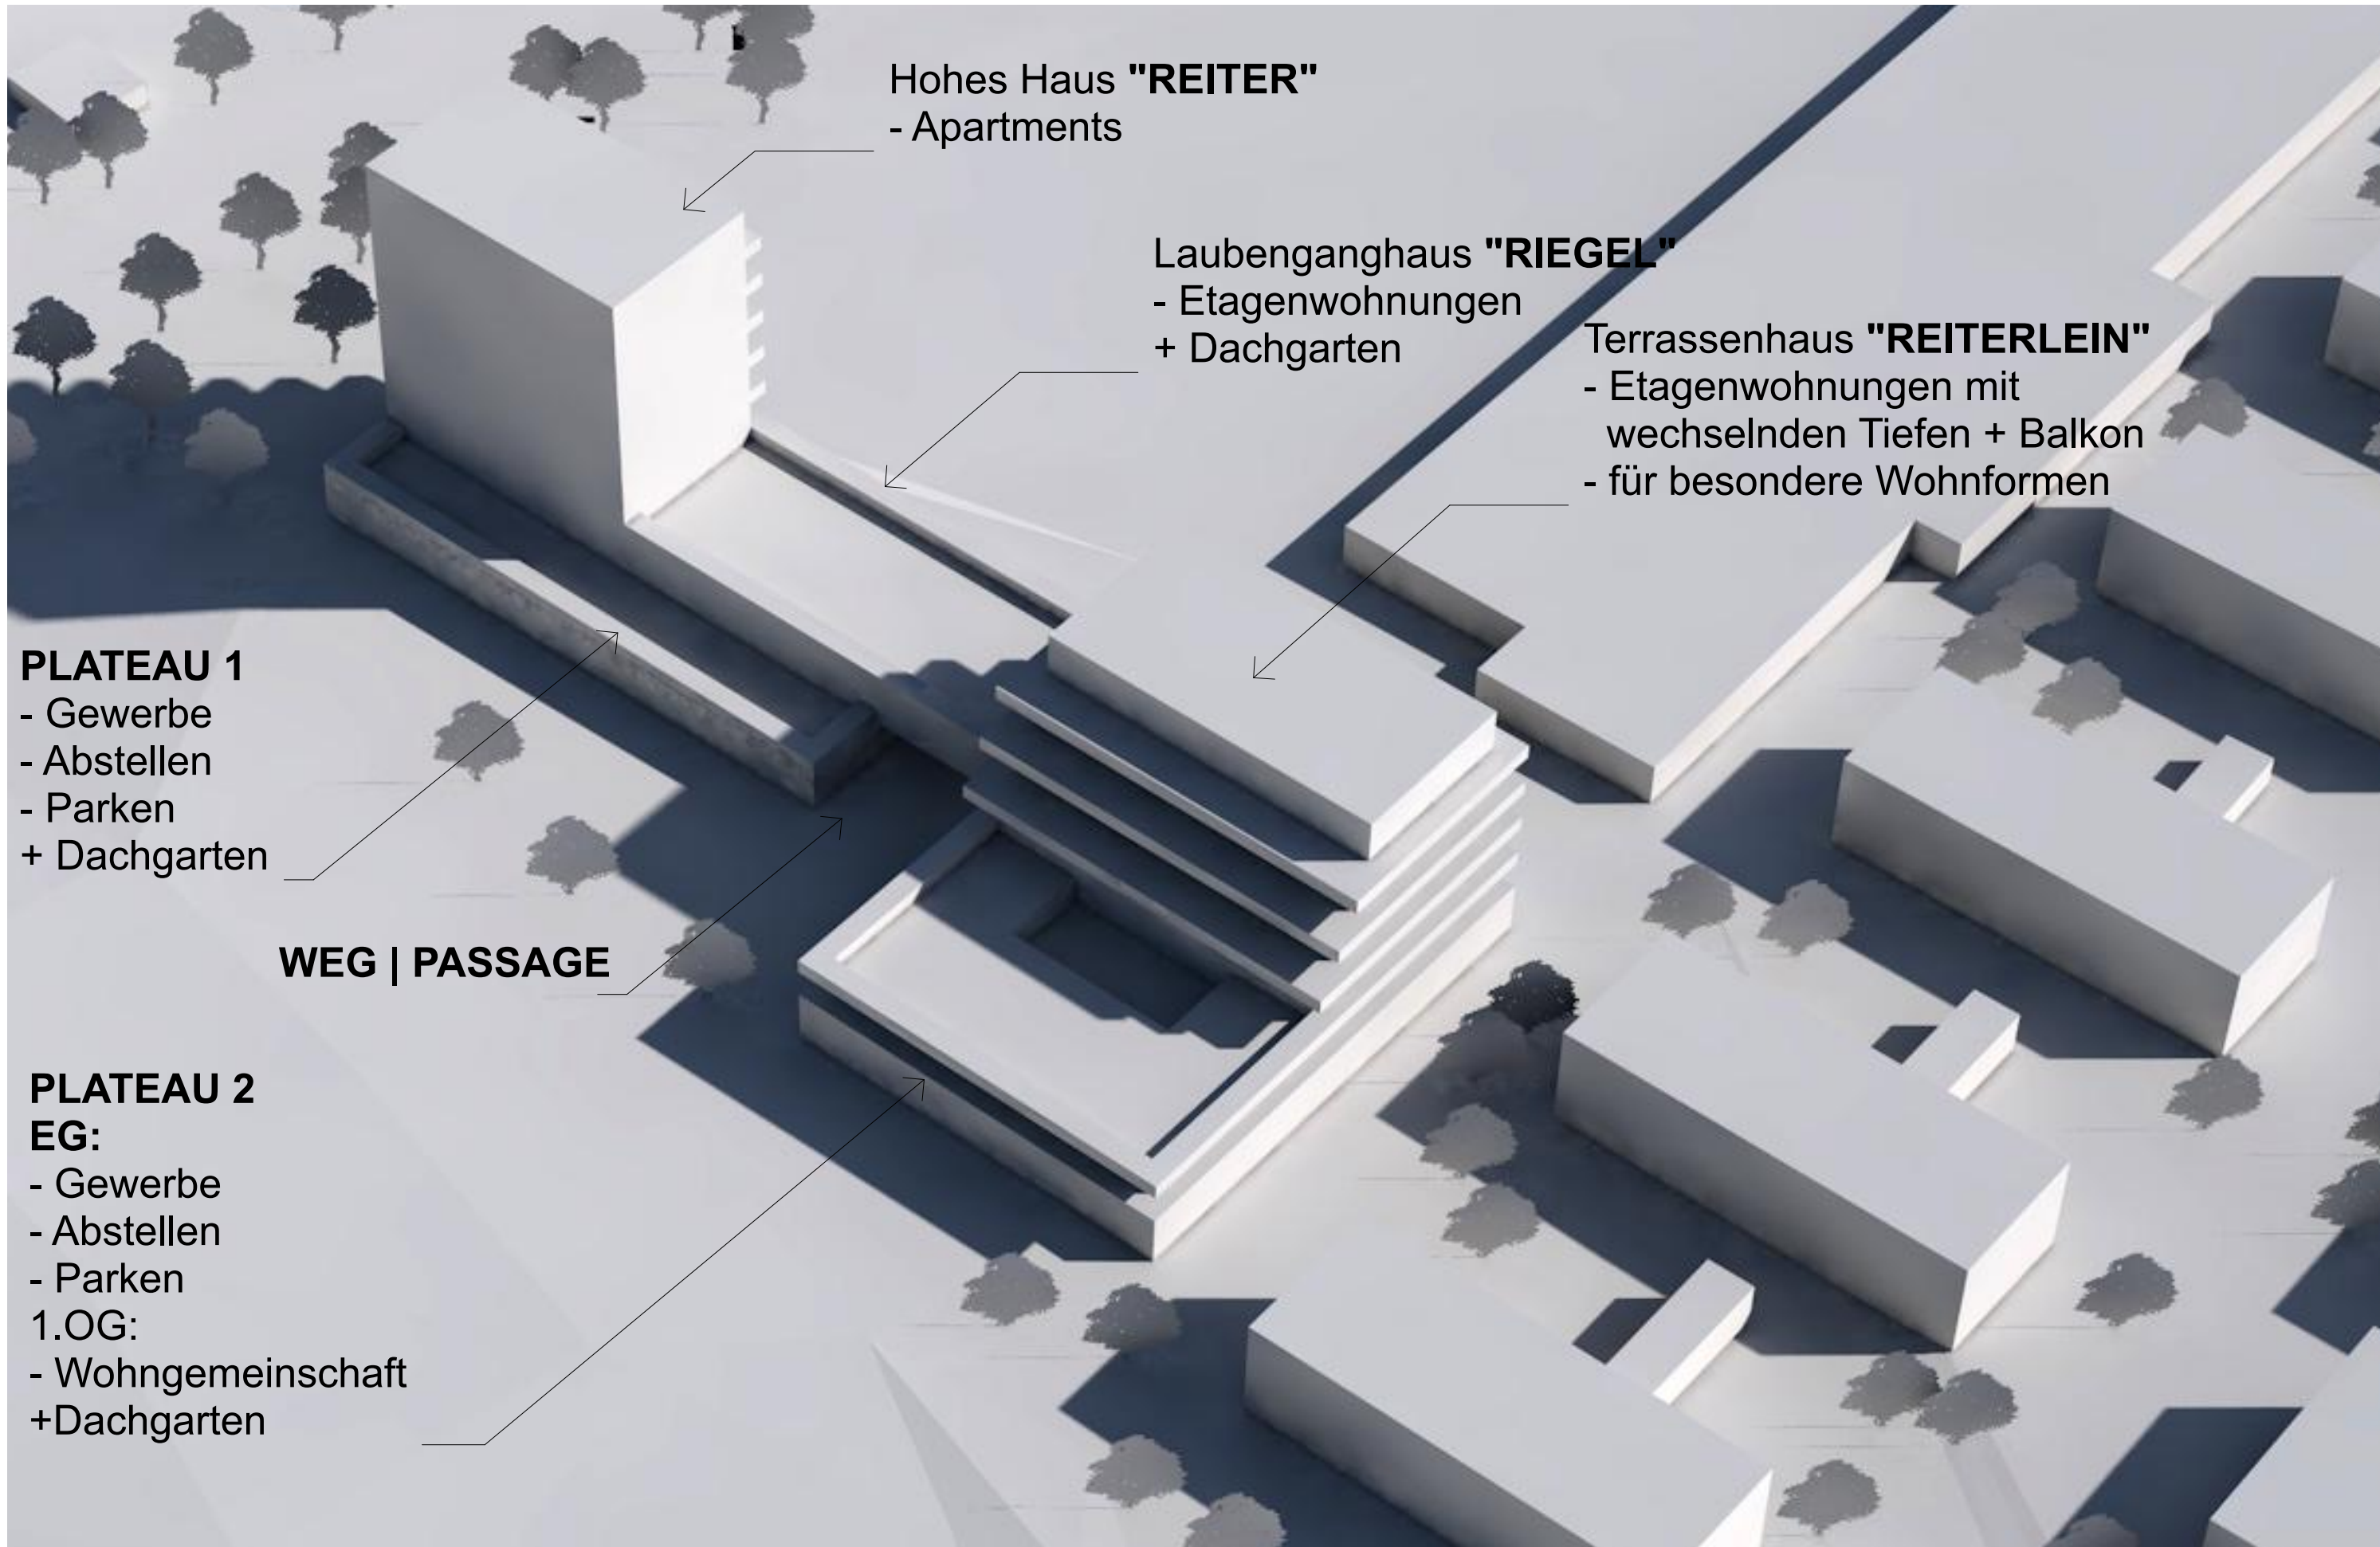

Hohes Haus "REITER"  
- Apartments


Laubenganghaus "RIEGEL"  
- Etagenwohnungen  
+ Dachgarten

Terrassenhaus "REITERLEIN"  
- Etagenwohnungen mit  
wechselnden Tiefen + Balkon  
- für besondere Wohnformen

PLATEAU 1  
- Gewerbe  
- Abstellen  
- Parken  
+ Dachgarten

WEG | PASSAGE

PLATEAU 2  
EG:  
- Gewerbe  
- Abstellen  
- Parken  
1.OG:  
- Wohngemeinschaft  
+Dachgarten

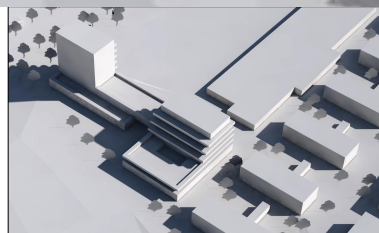



Auftraggeber :  
**Riegel & Reiter Bau GmbH**  
Am Heiligenberg 8, 99334 Amt Wachsenberg  
Mai: sekretariat@wachsenburghaus.de  
Tel/Fax: 0361/601 179 4

Architekt :  
**Osterwold\*Schmidt EXP|ANDER Architekten BDA**  
Brühl 22, 99 423 Weimar, mail@osterwold-schmidt.de  
Tel/Fax: 03643/ 77 365 80/ 81

Bauvorhaben :  
**Riegel & Reiter**  
auf dem Ringelberg in Erfurt

Planungsstufe : Zeichnung : Datum : Maßstab : Zeichn.-Nr.:  
LPH 2 Modell Vogel West 24.06.19 A-06\_12\_2



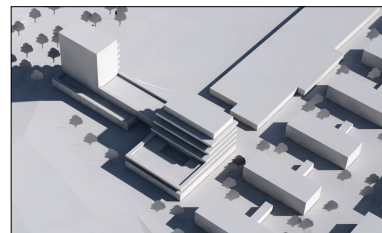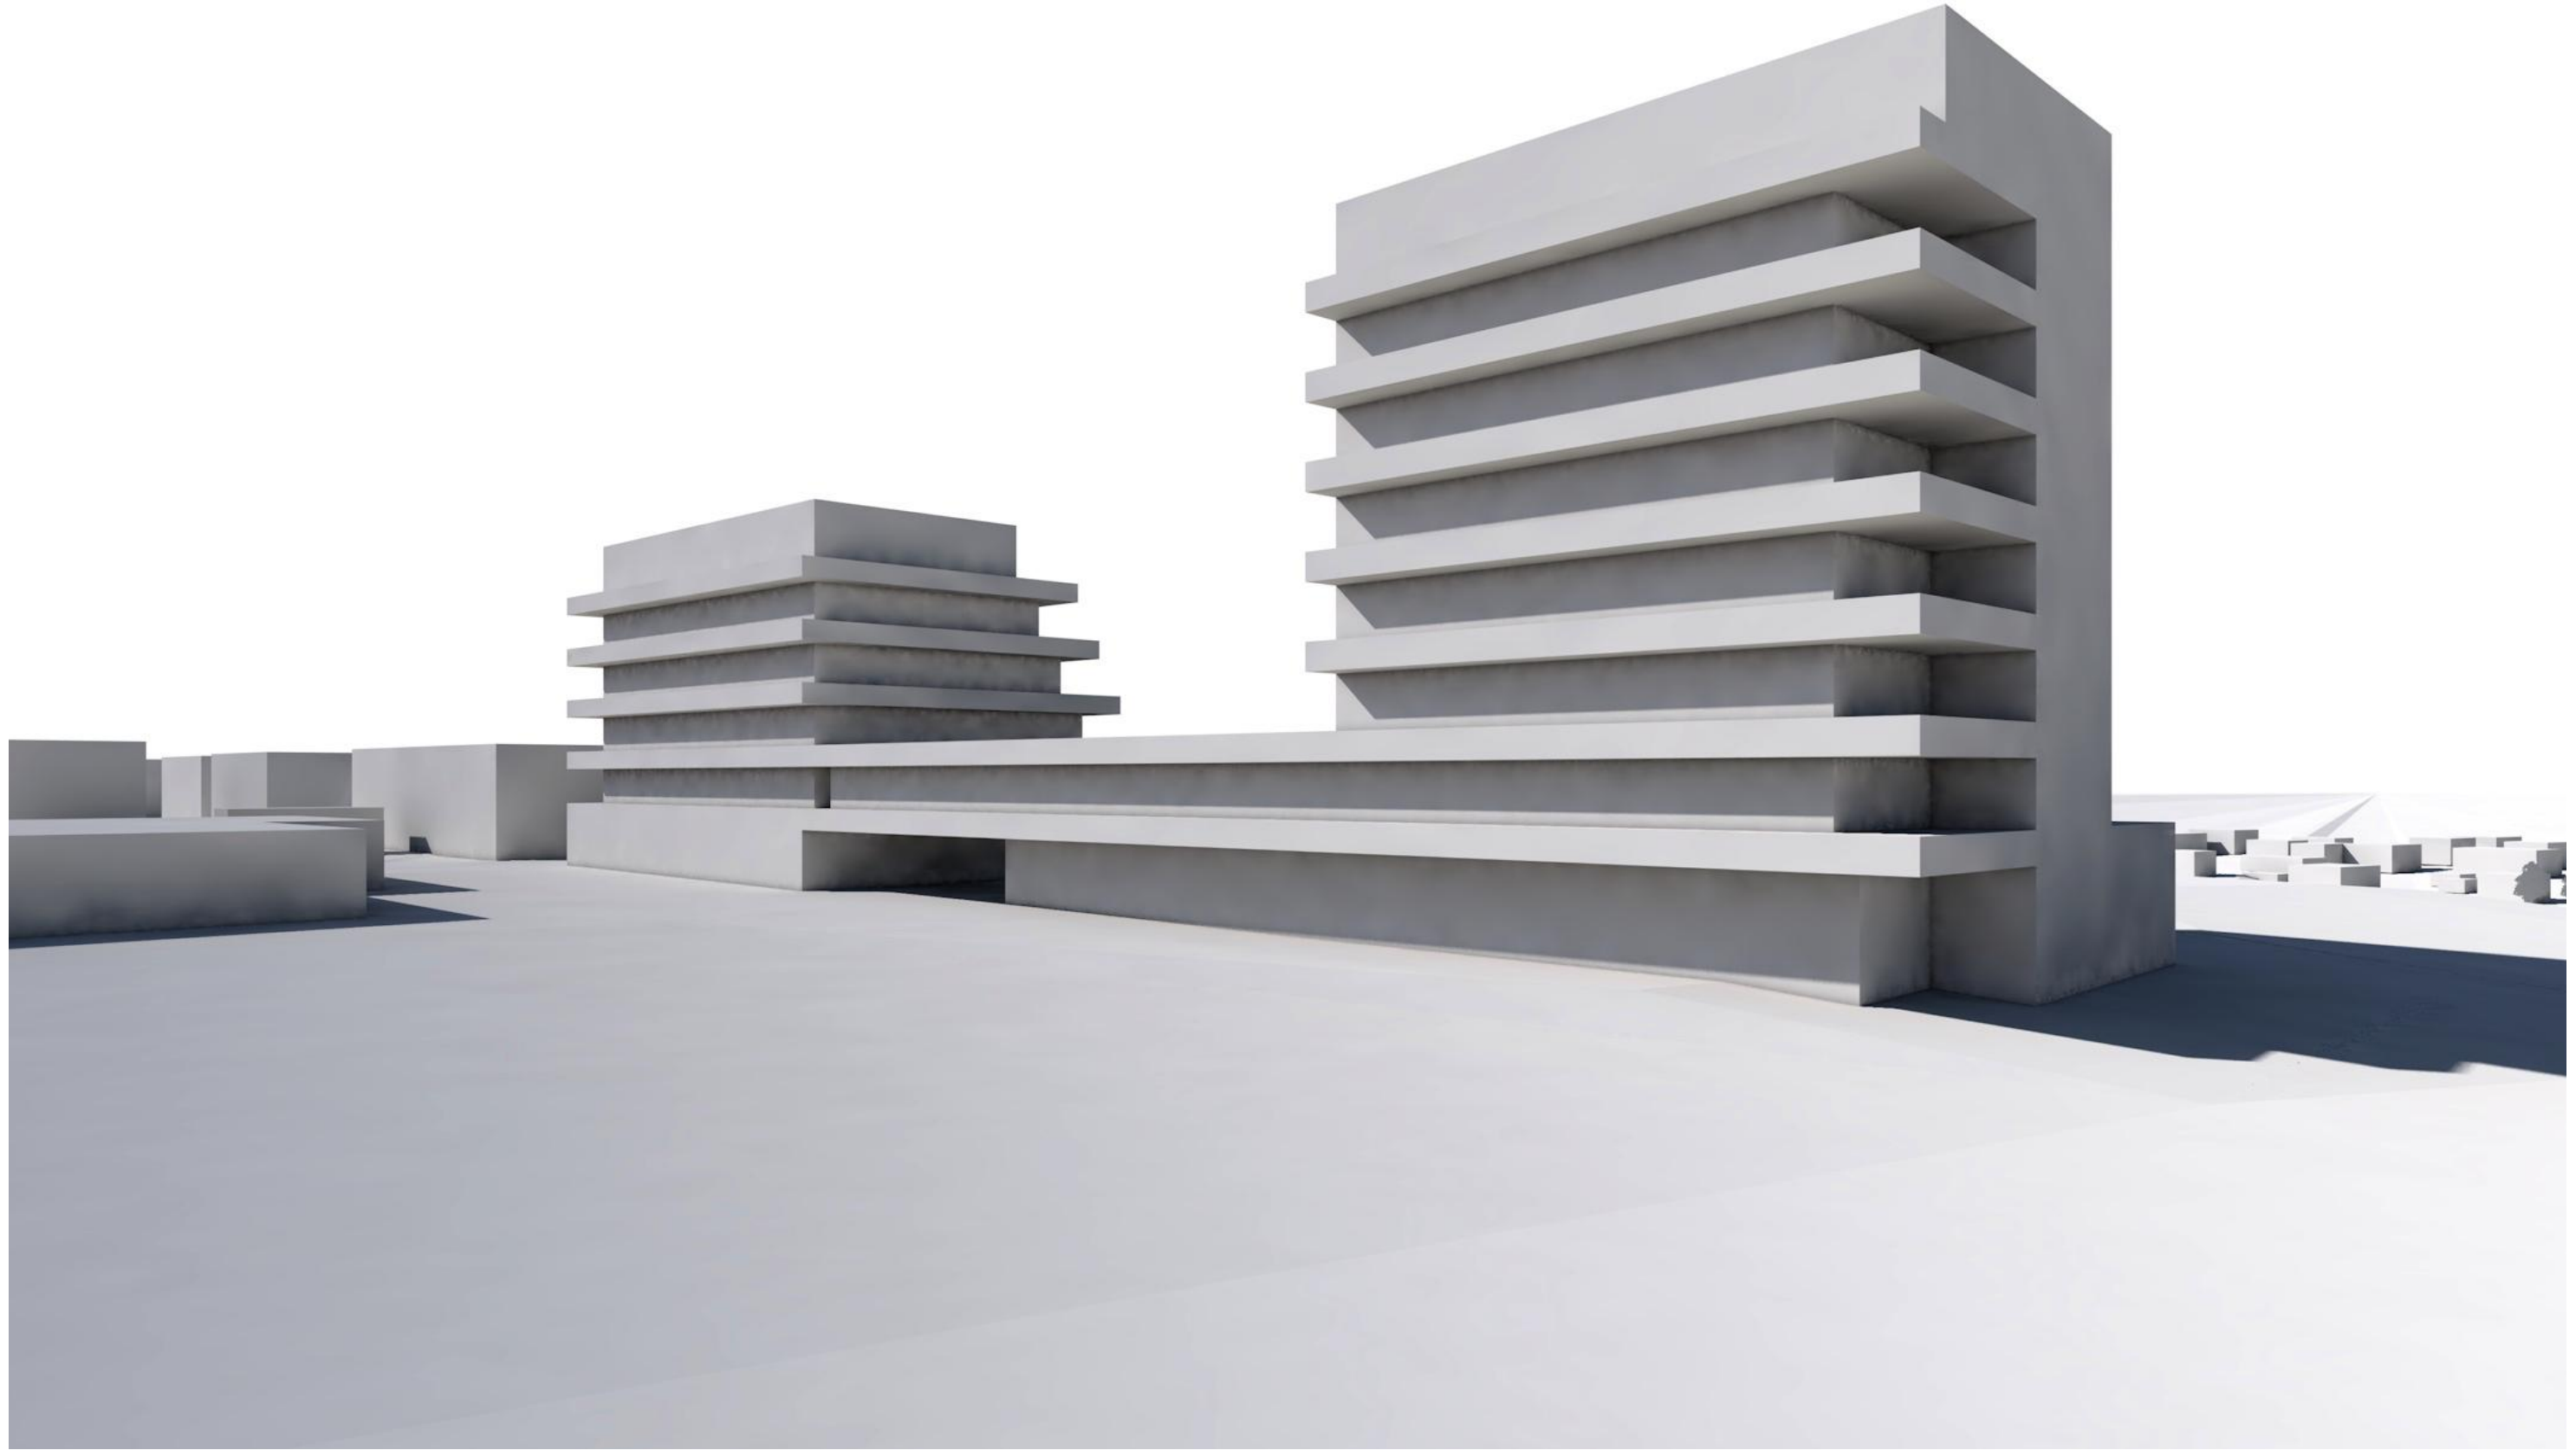



Auftraggeber :  
**Riegel & Reiter Bau GmbH**  
Am Heiligenberg 8, 99334 Amt Wachsenberg  
Mai: sekretariat@wachsenburghaus.de  
Tel/Fax: 0361/601 179 4

Architekt :  
**Osterwold\*Schmidt EXP|ANDER Architekten BDA**  
Brühl 22, 99 423 Weimar, mail@osterwold-schmidt.de  
Tel/Fax: 03643/ 77 365 80/ 81

Bauvorhaben :

## **Riegel & Reiter** auf dem Ringelberg in Erfurt

Planungsstufe : LPH 2	Zeichnung : Modell Perspektive Nord	Datum : 24.06.19	Maßstab :	Zeichn.-Nr.: A-06_12_3
-----------------------	-------------------------------------	------------------	-----------	------------------------

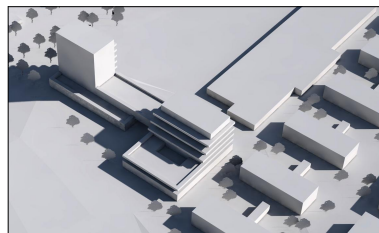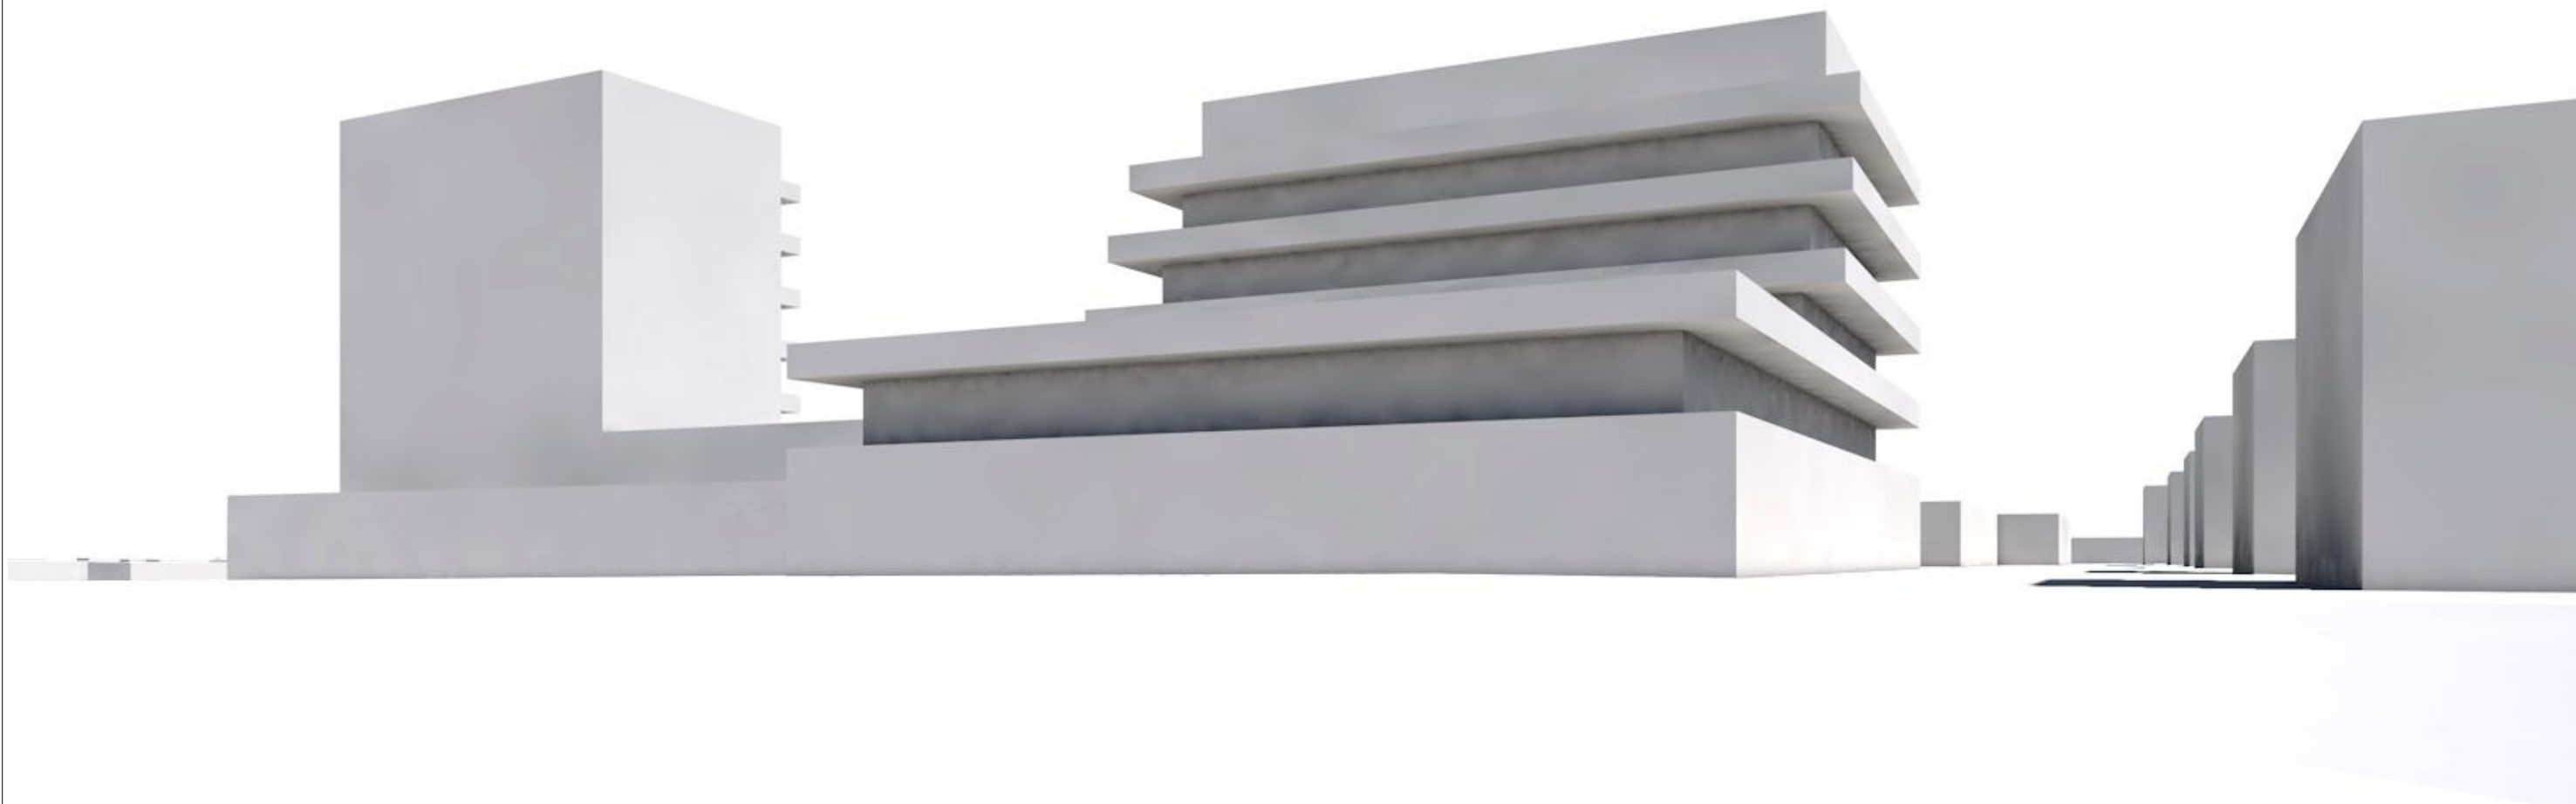

Auftraggeber :  
**Riegel & Reiter Bau GmbH**  
Am Heiligenberg 8, 99334 Amt Wachsenberg  
Mai: sekretariat@wachsenburghaus.de  
Tel/Fax: 0361/601 179 4

Architekt :  
**Osterwold\*Schmidt EXP|ANDER Architekten BDA**  
Brühl 22, 99 423 Weimar, mail@osterwold-schmidt.de  
Tel/Fax: 03643/ 77 365 80/ 81

Bauvorhaben :

## **Riegel & Reiter** auf dem Ringelberg in Erfurt

Planungsstufe : LPH 2	Zeichnung : Modell Perspektive West	Datum : 24.06.19	Maßstab :	Zeichn.-Nr.: A-06_12_4
-----------------------	-------------------------------------	------------------	-----------	------------------------