


F:\230401\saubert02_PROJEKTE\Albert Einstein Straße 37\03_Zeichnungen\CAD\2D\Albert Einstein_Plane_Ausschluss.dwg

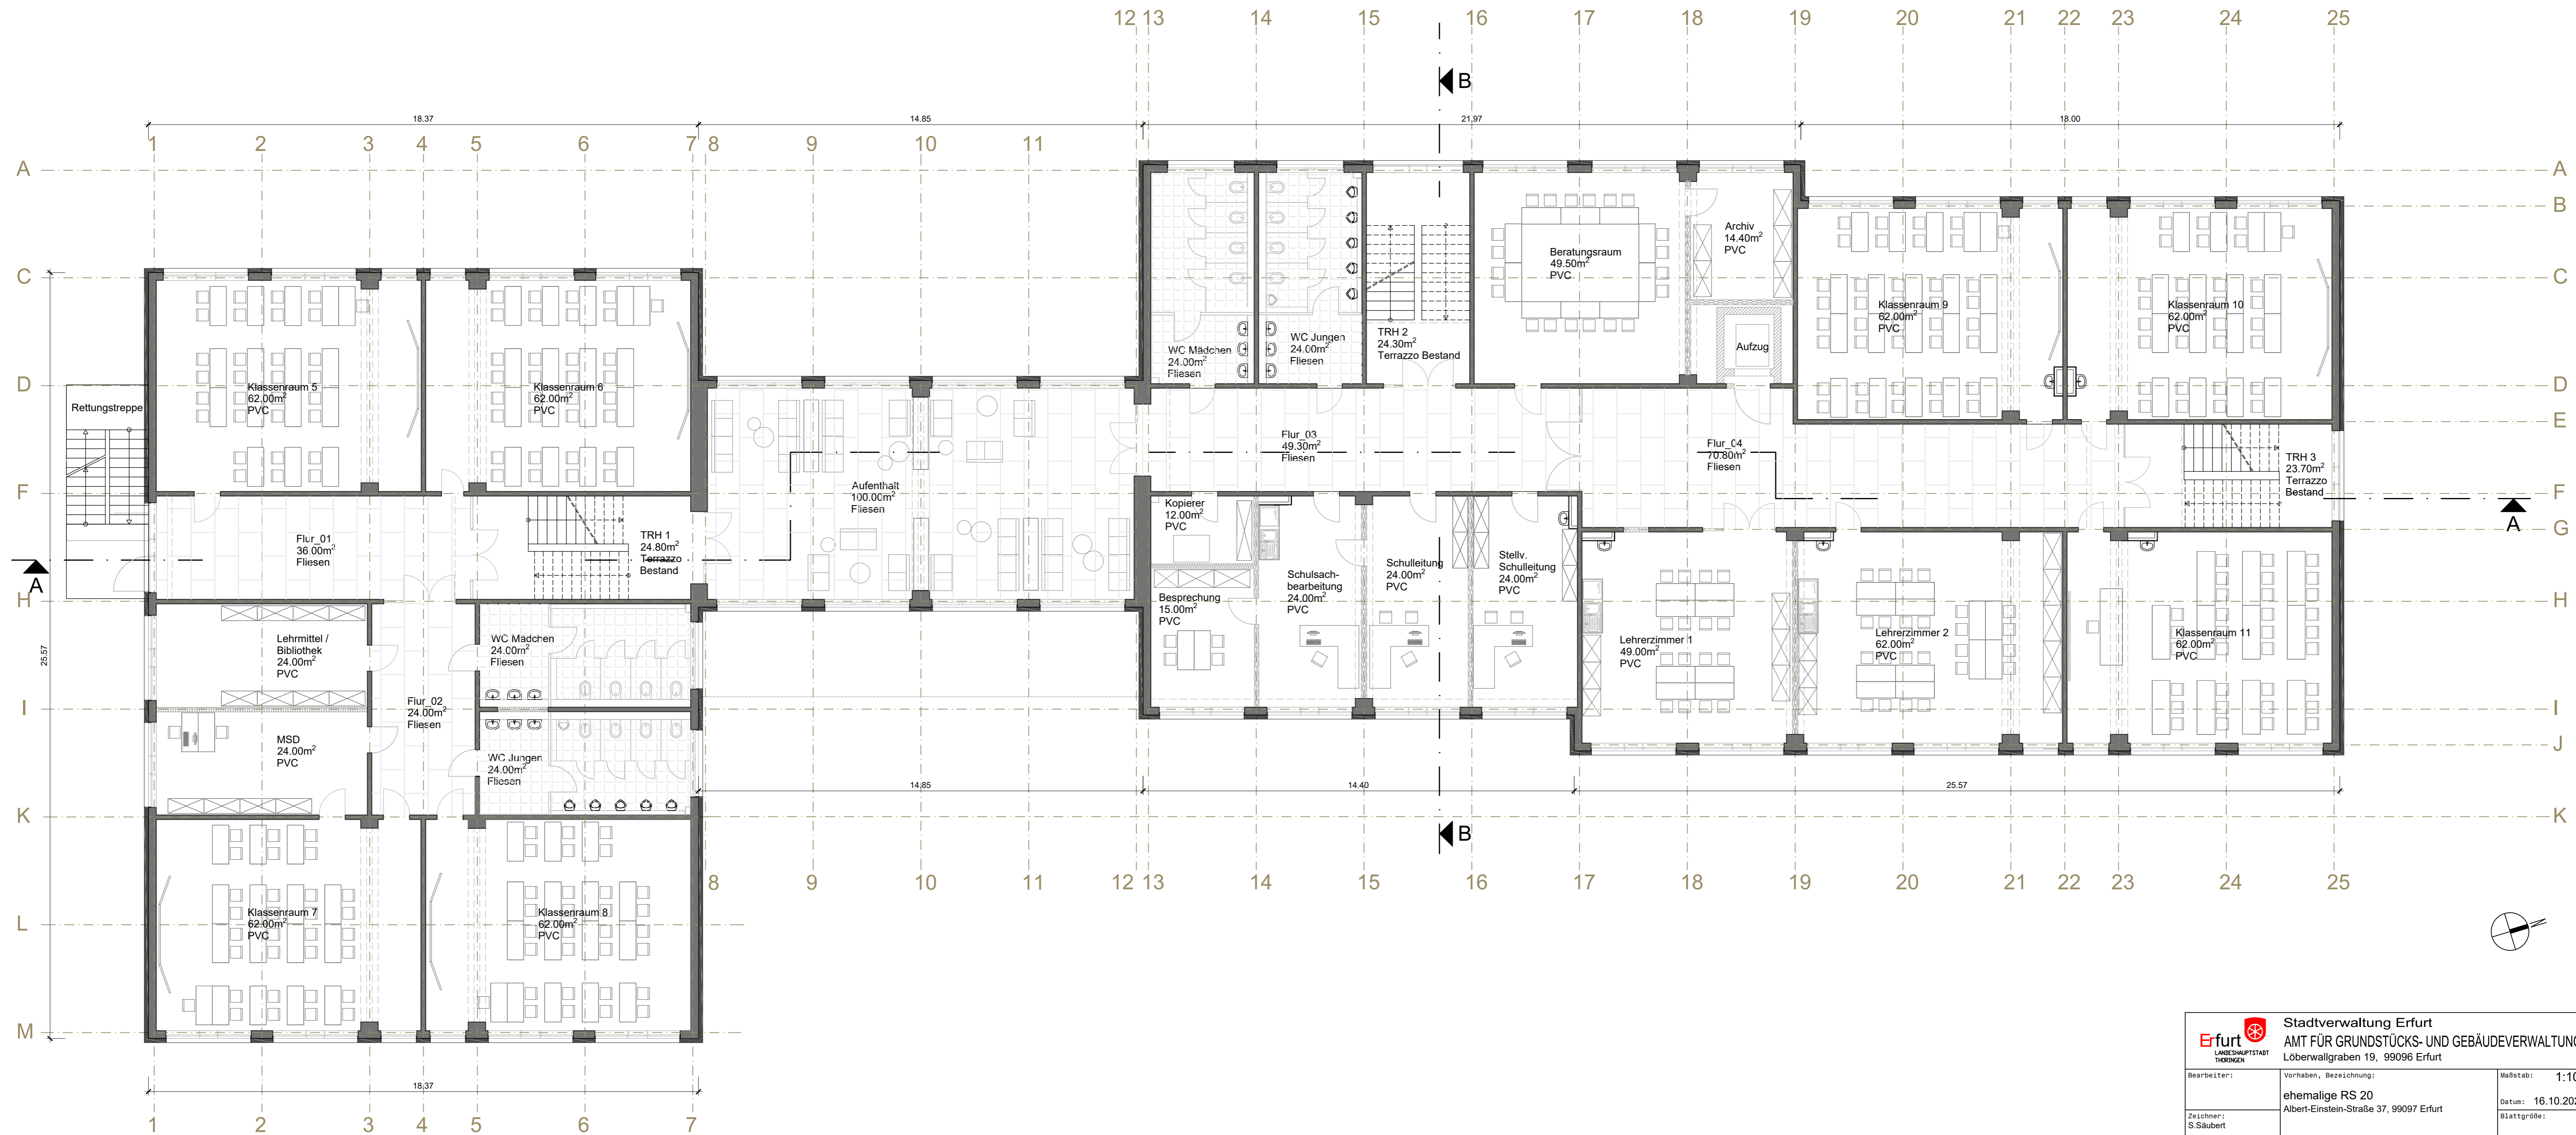

Stadtverwaltung Erfurt AMT FÜR GRUNDSTÜCKS- UND GEBÄUDEVERWALTUNG Löberwallgraben 19, 99096 Erfurt		
Bearbeiter:	Vorhaben, Bezeichnung:	Maßstab: 1:100
	ehemalige RS 20	Datum: 16.10.2020
Zeichner:	Albert-Einstein-Straße 37, 99097 Erfurt	Blattgröße:
S.Säubert		440 x 895
Abt. Hochbau	Grundriss 1.Obergeschoss	Blatt-Nr.:
	Entwurfsplanung	2