



Perspektive von Südost




A-01 Ansicht Ost




Perspektive von Nordost




A-05 Querschnitt Passage Nord

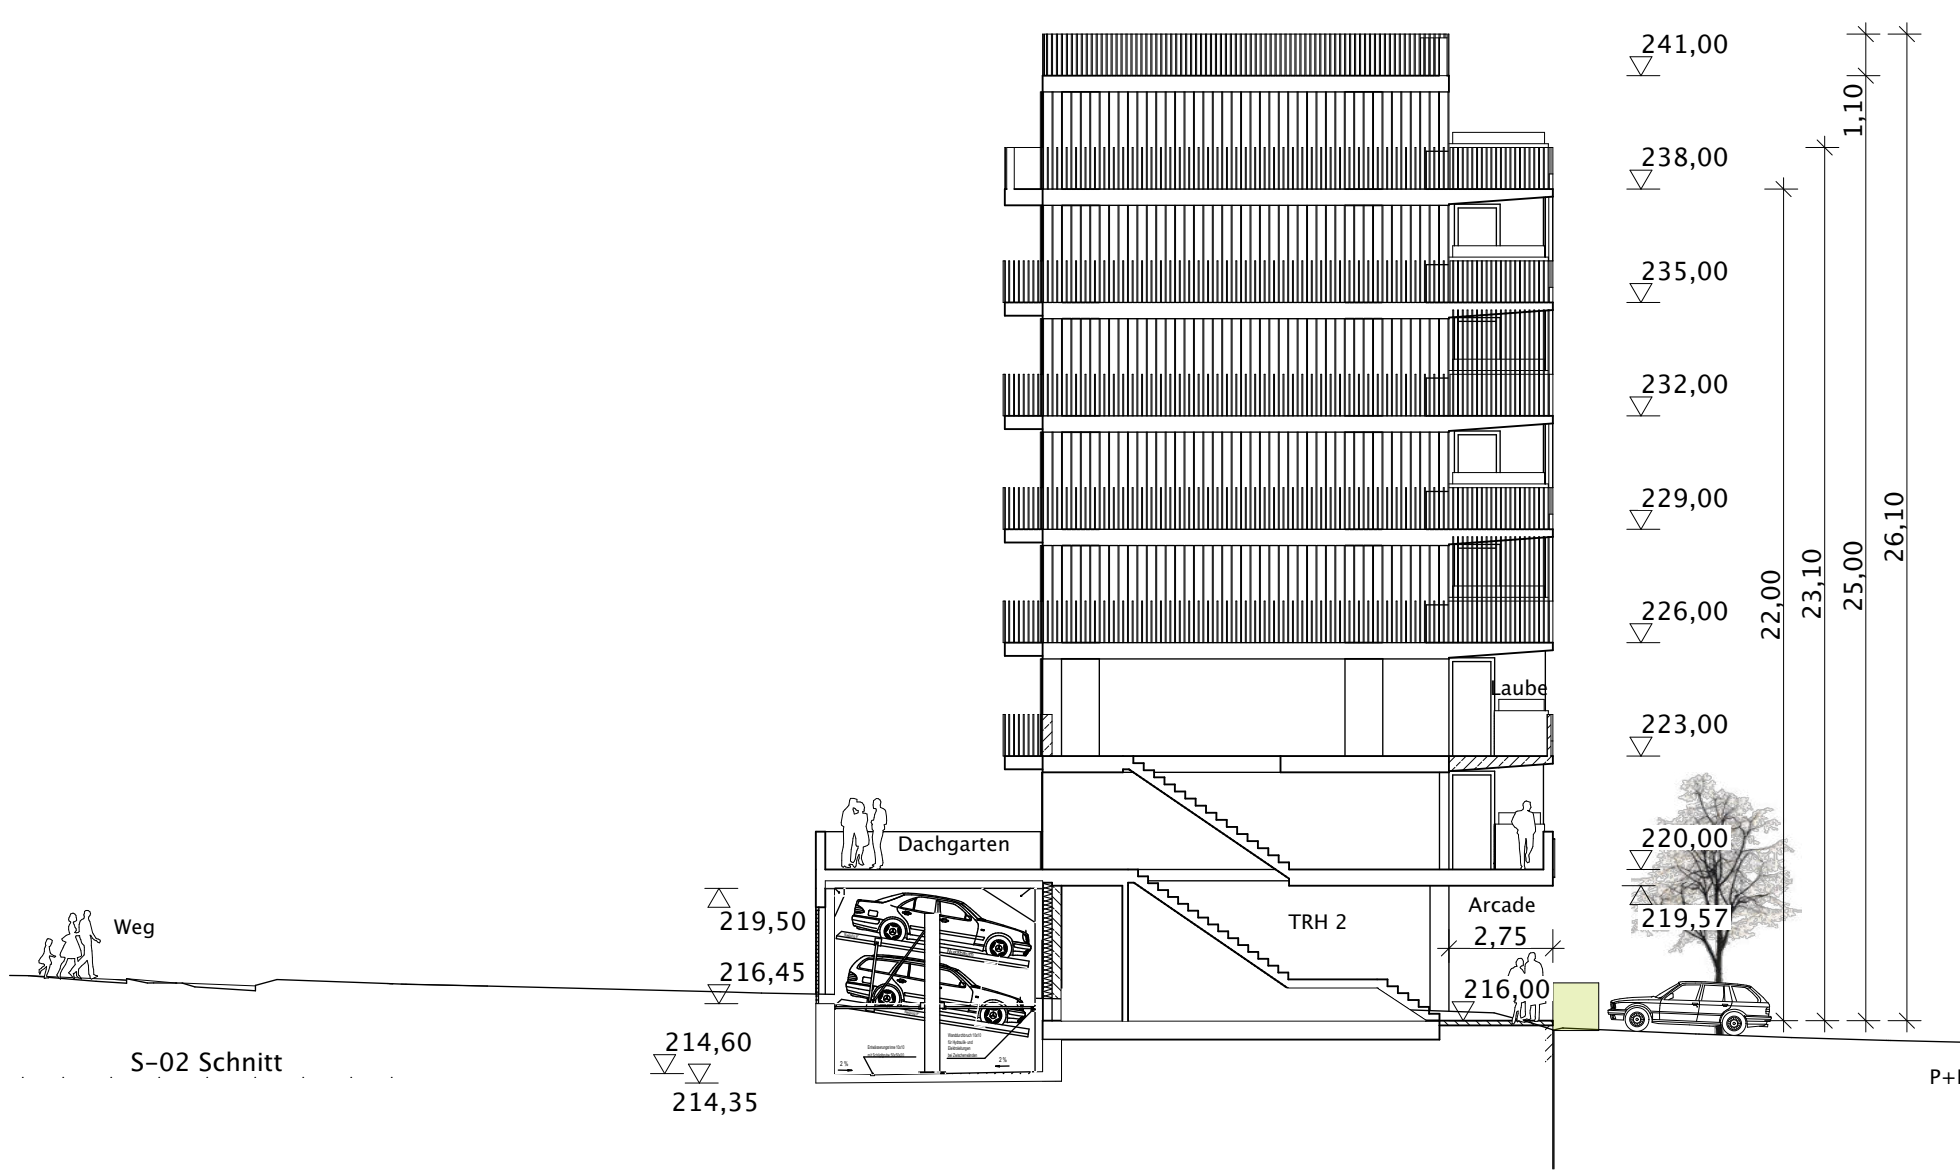


S-02 Schnitt

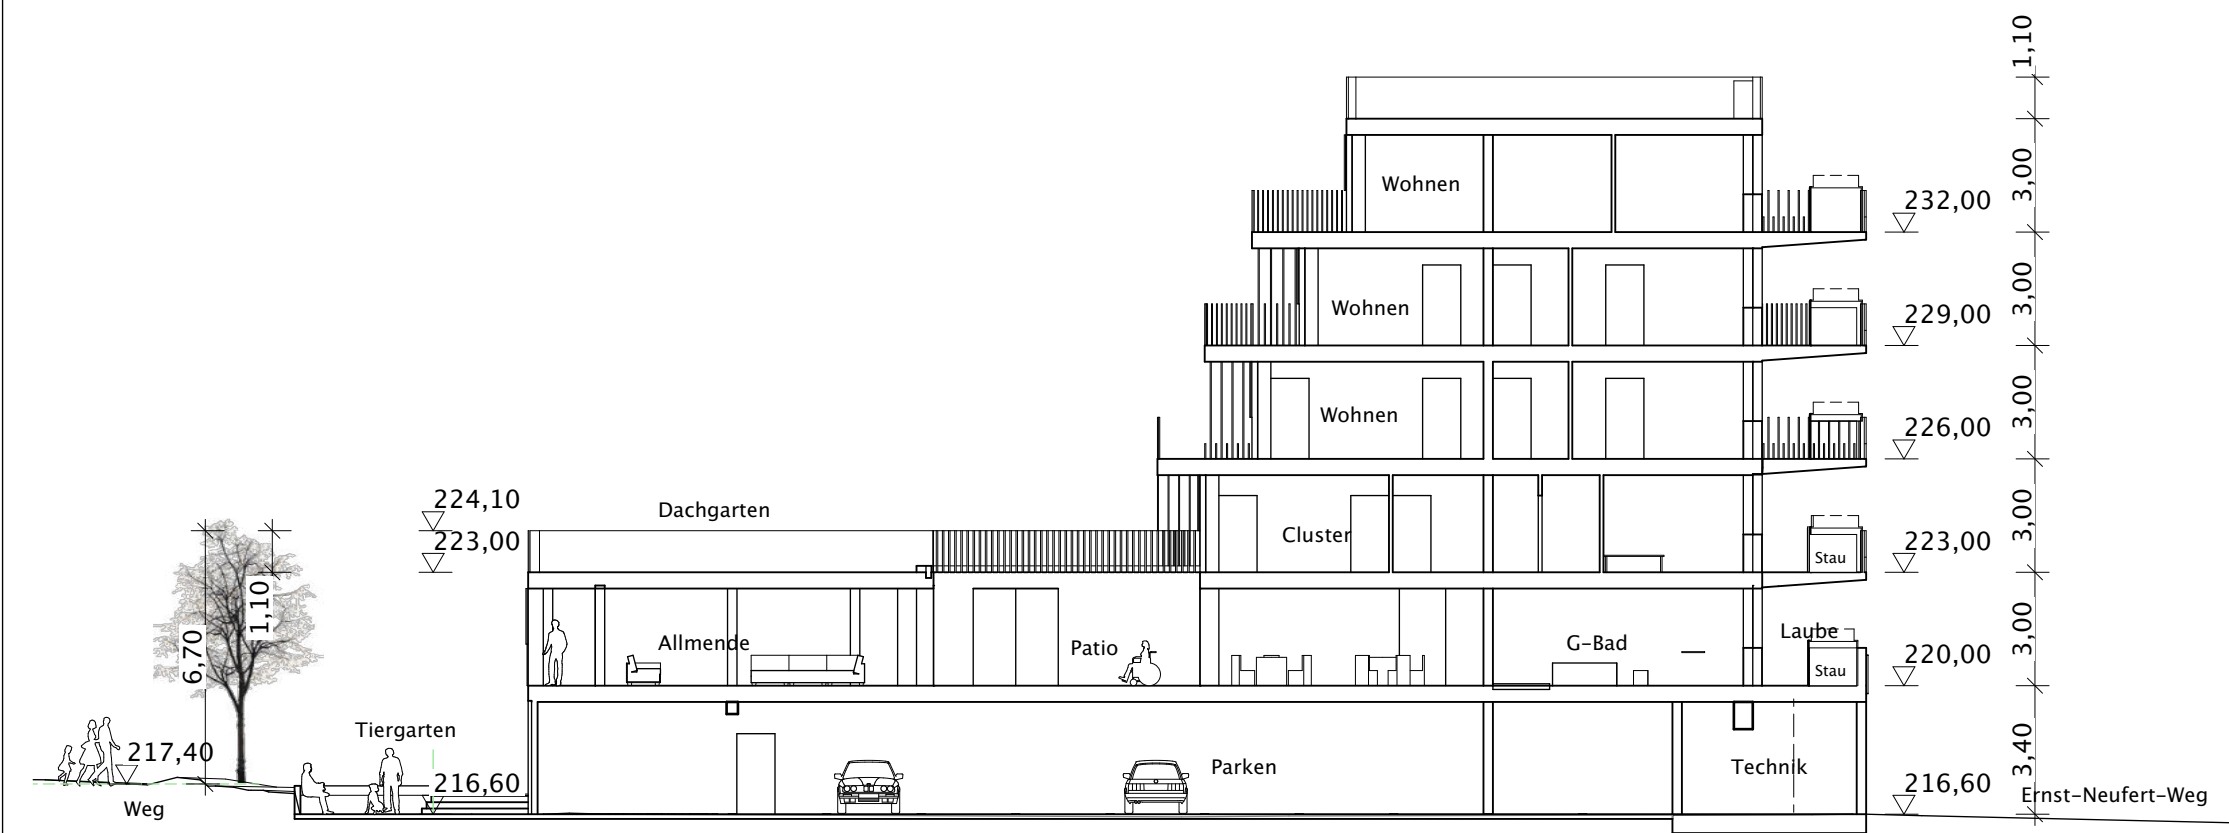


S-01 Schnitt

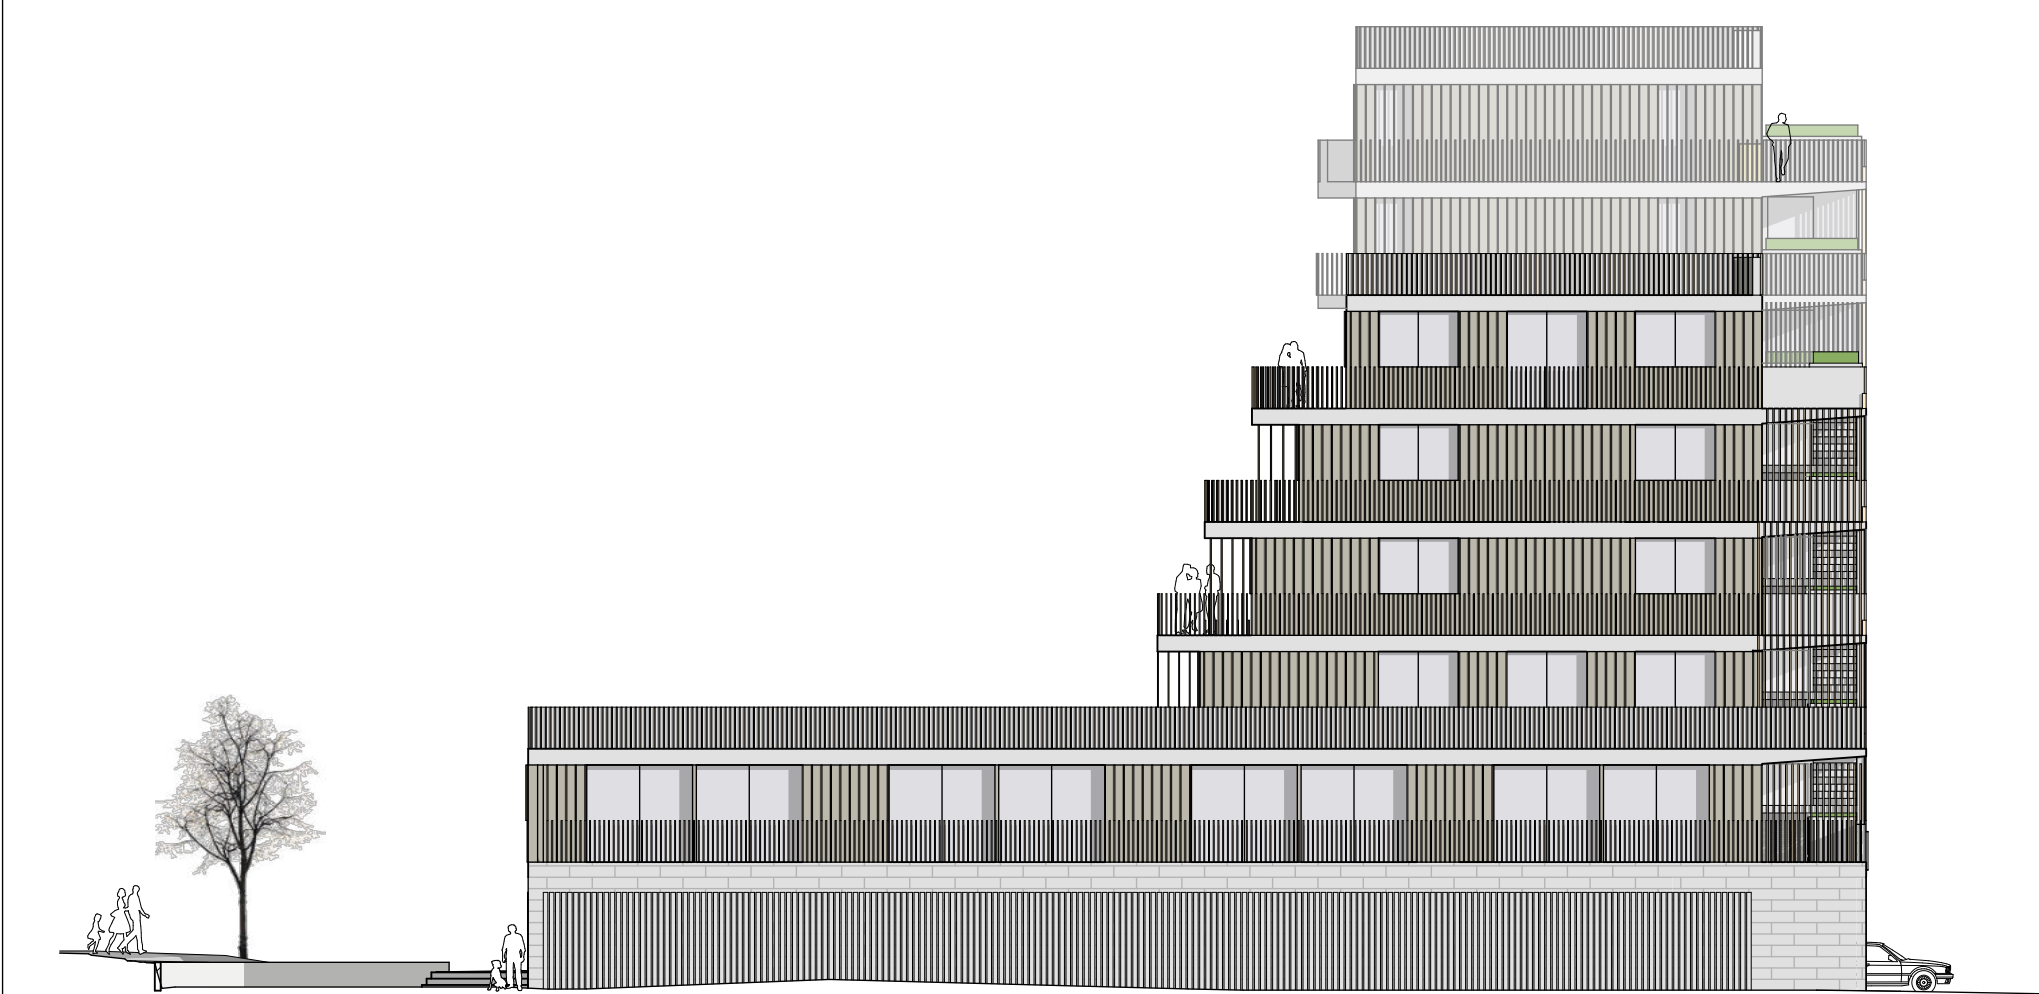

A-03 Ansicht Süd RL

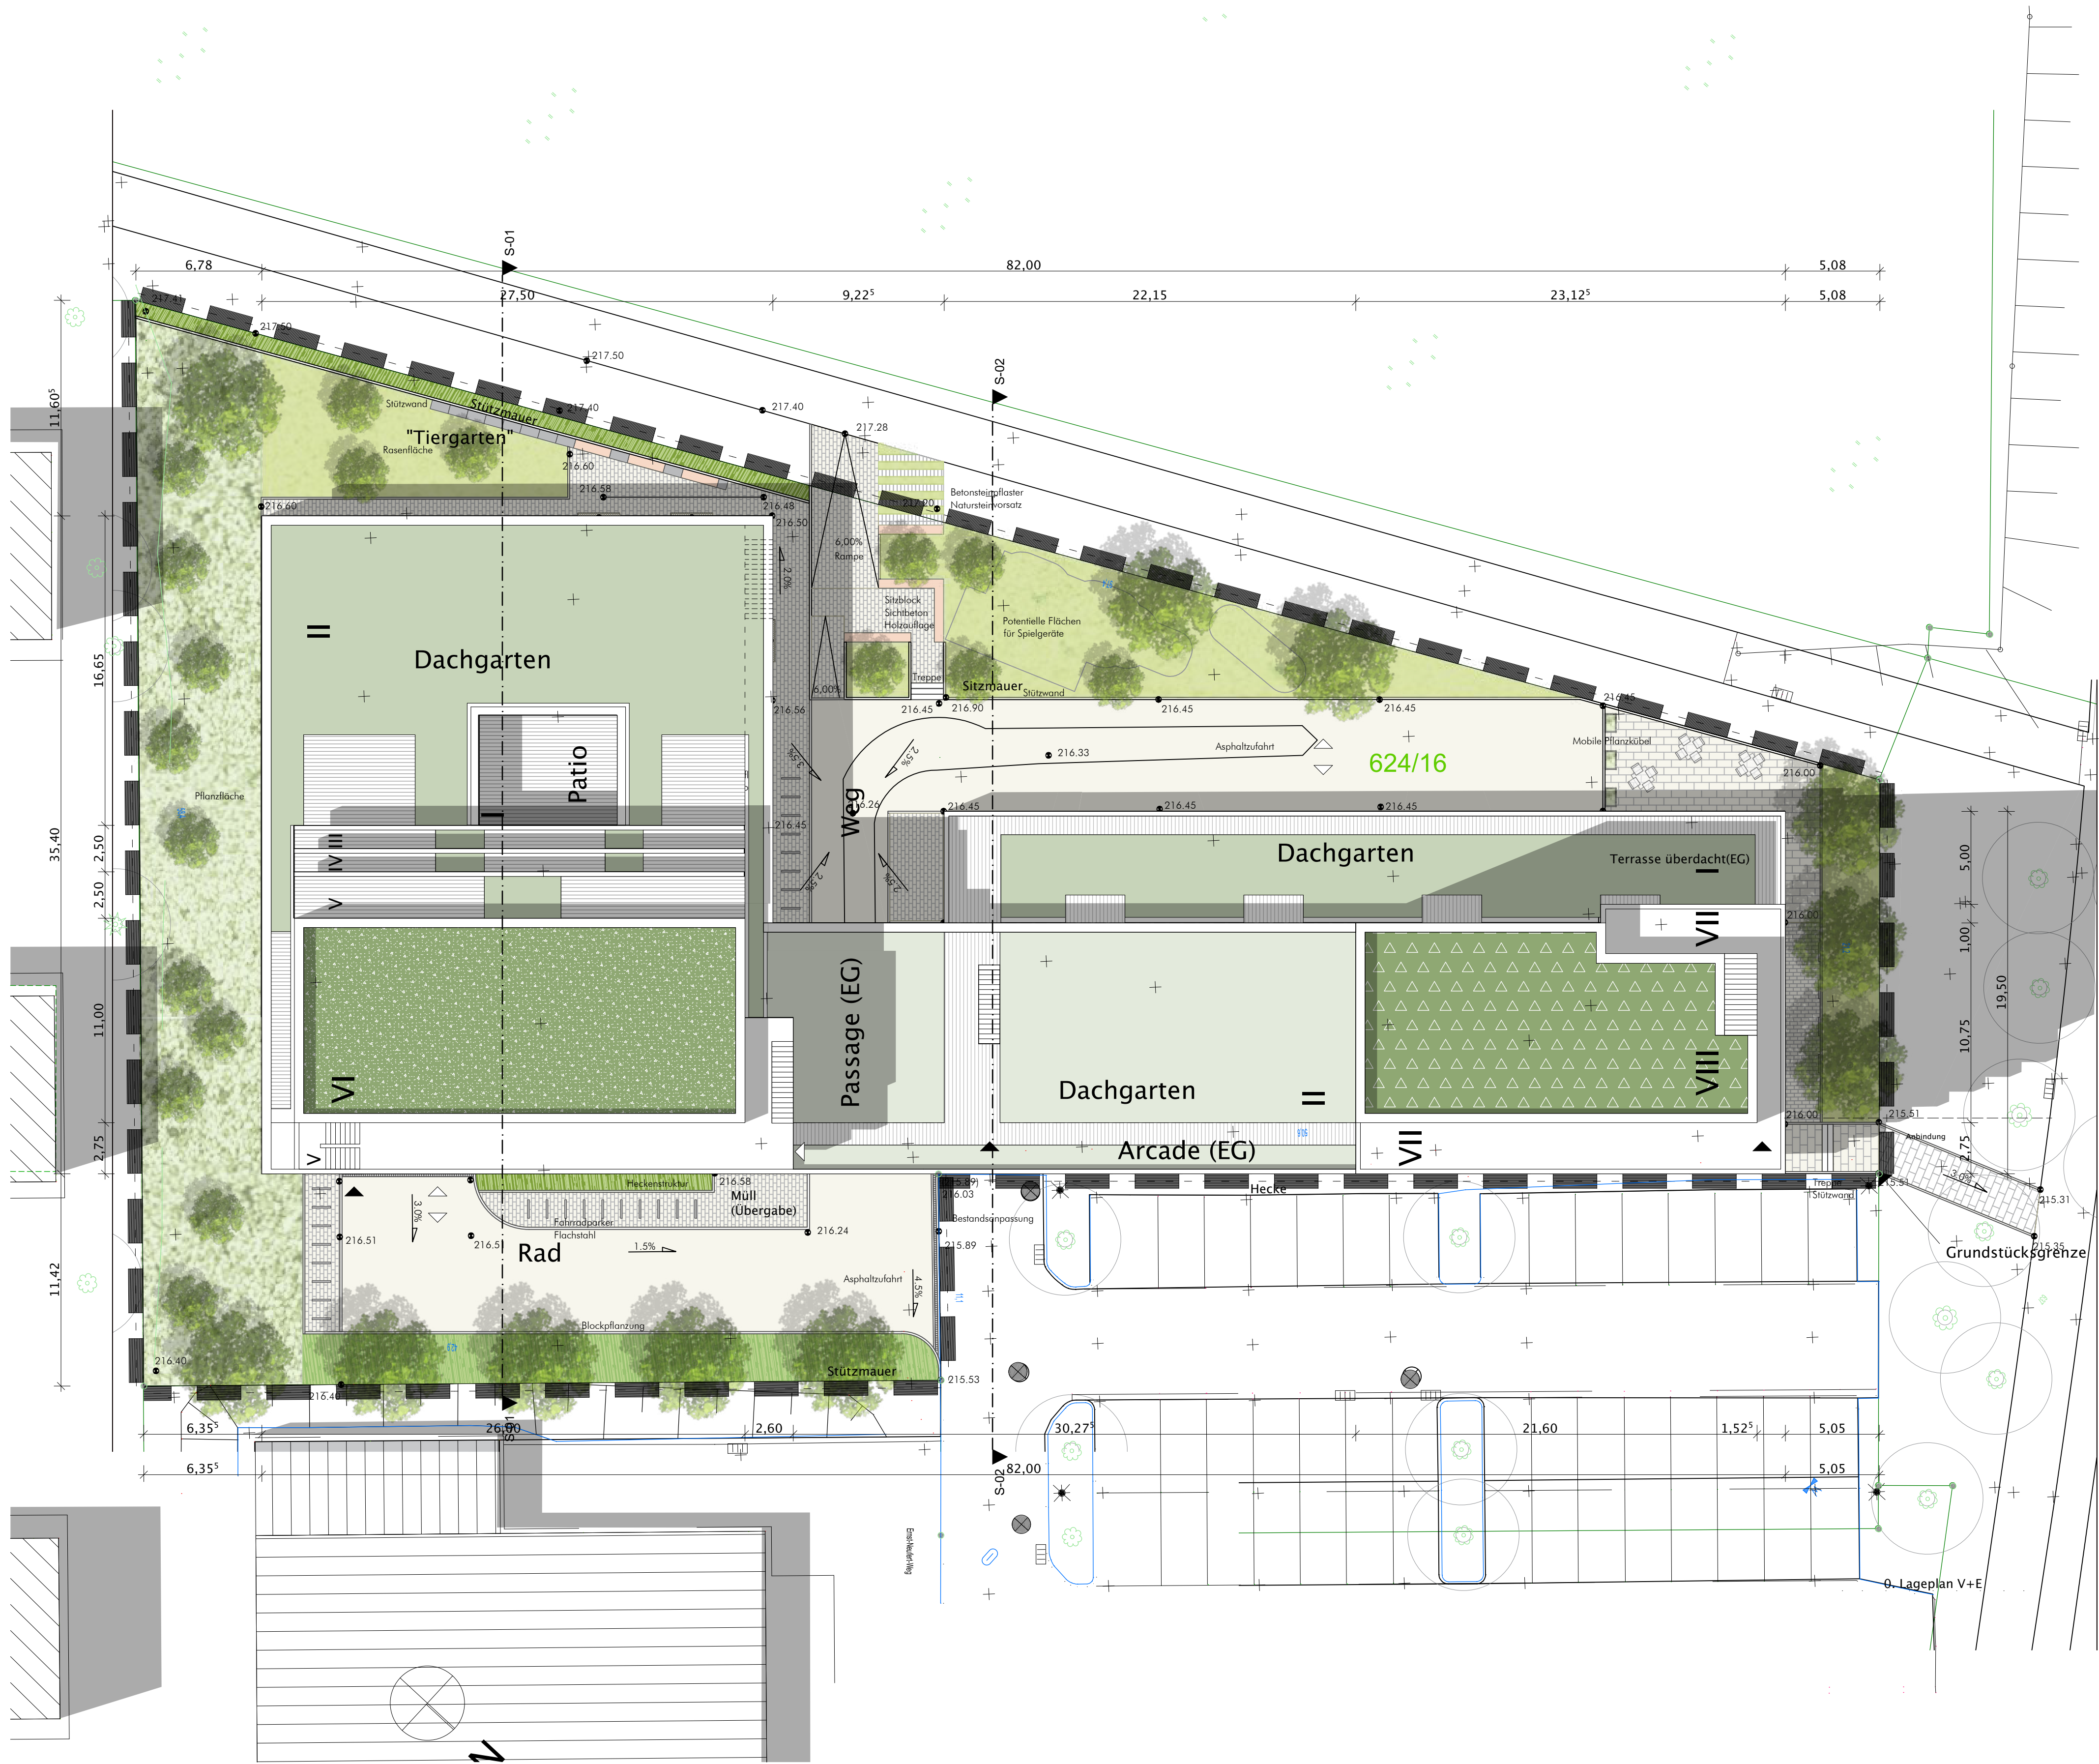

A-02 Ansicht West

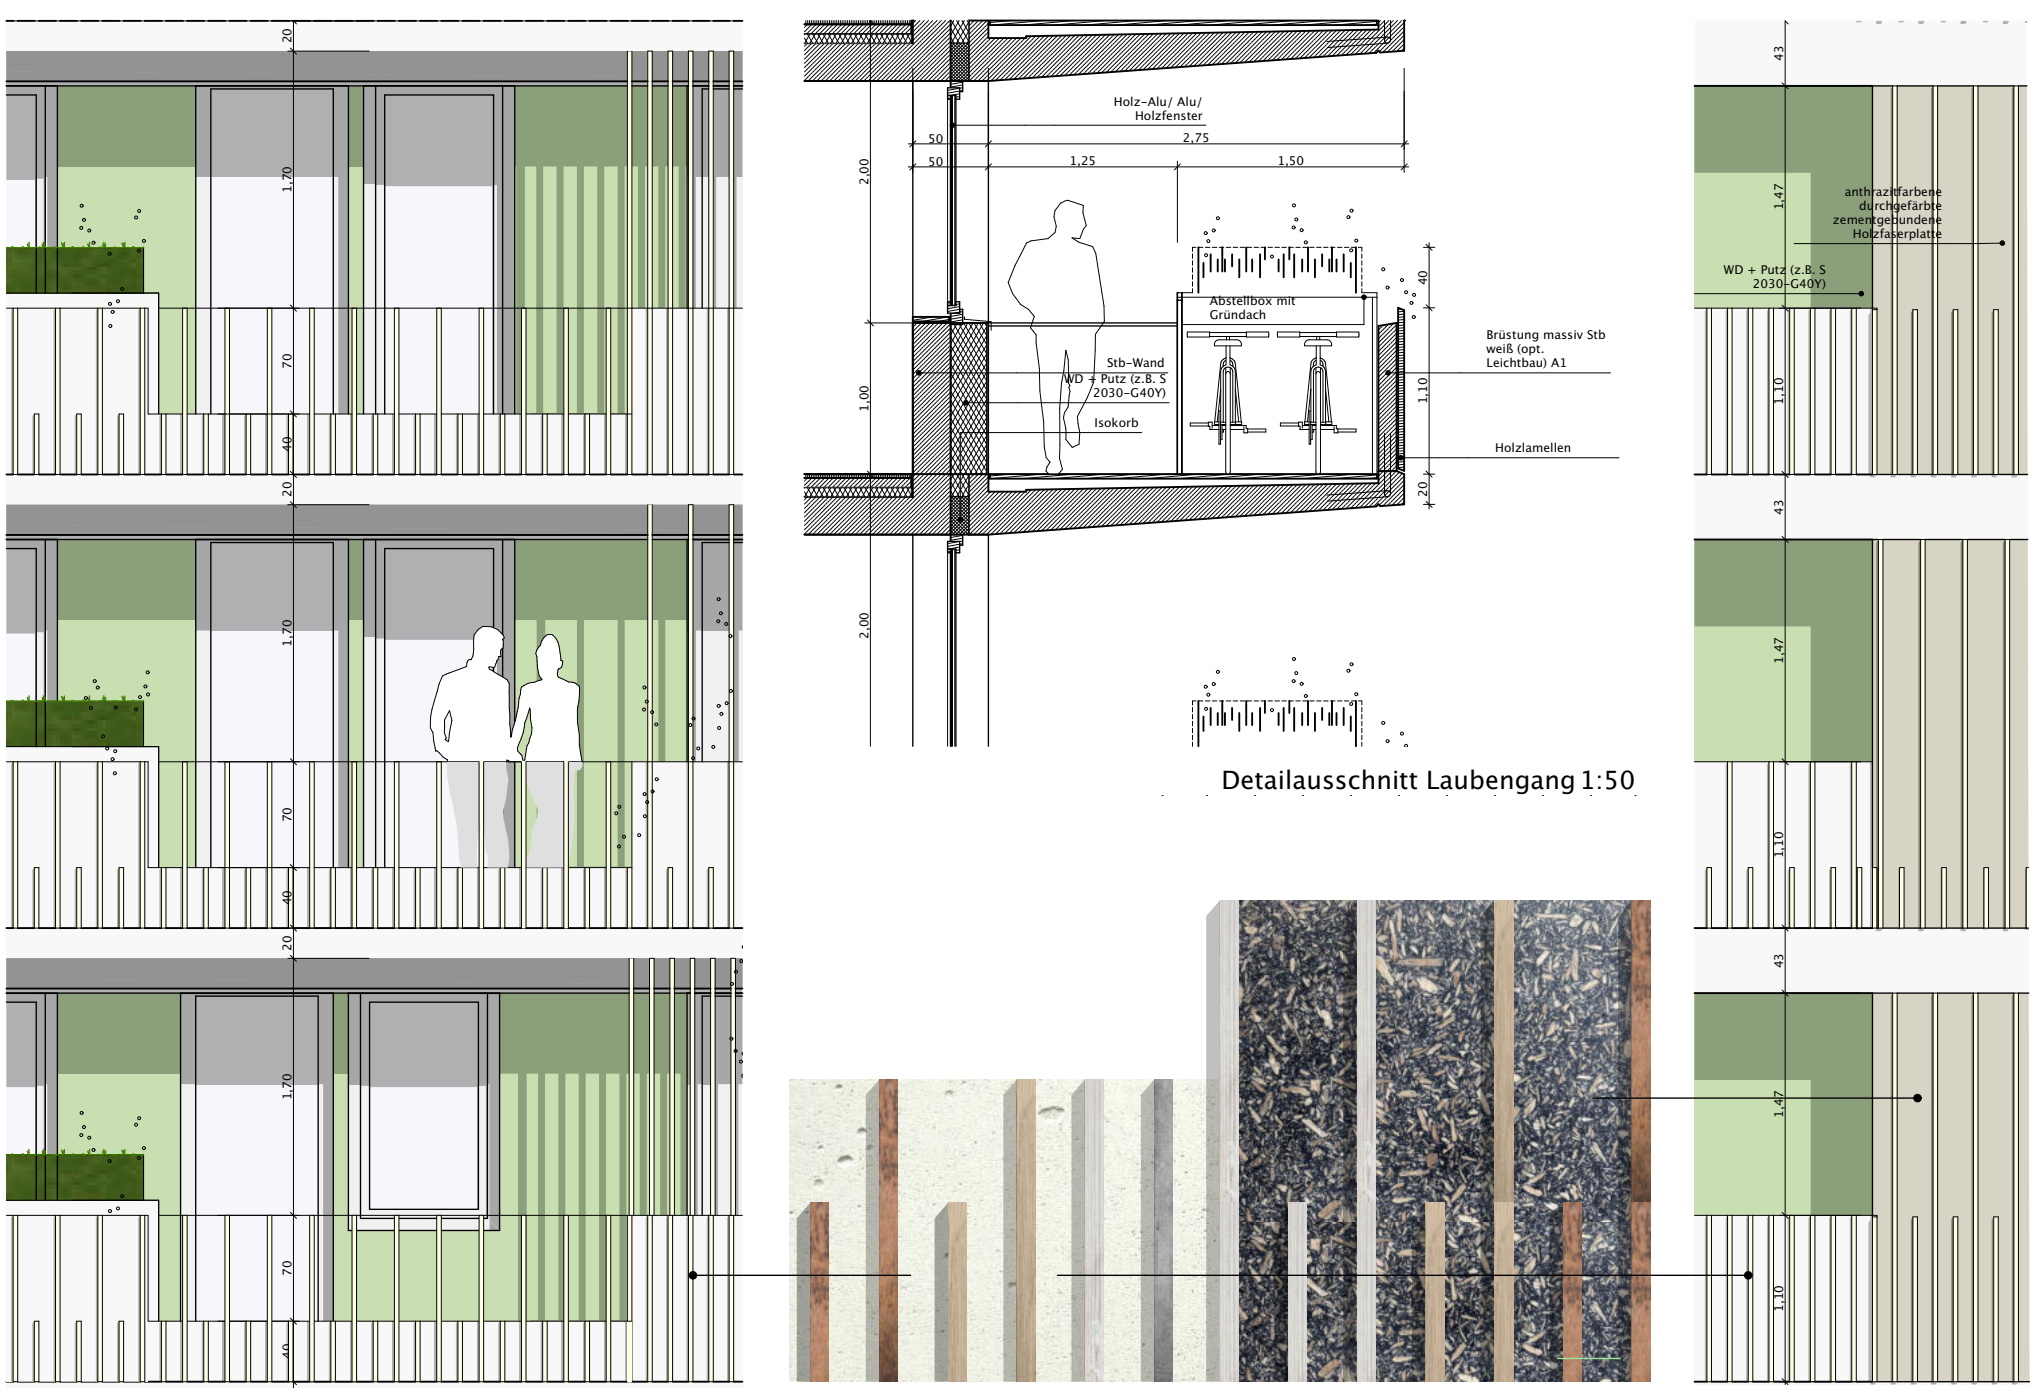


Fassadenausschnitt Osten 1:50

Materialanmutung o.M.


Fassadenausschnitt Norden



A-04 Ansicht Nord R

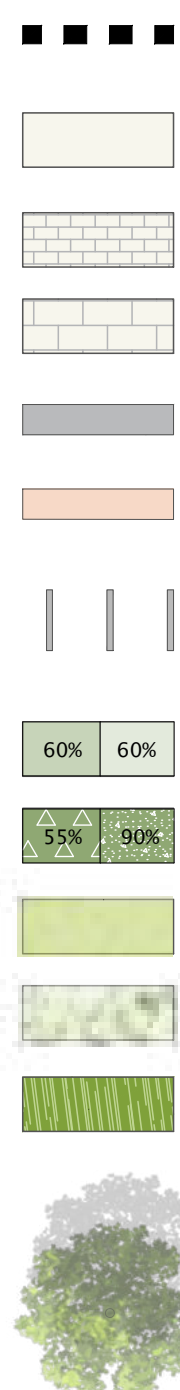

Achtung: dargestellte Geländehöhen sind derzeitige Bestandshöhen
Plangrundlage: Übersichtsplan Messpoint Bau- und Ingenieurvermessung, Höhenbezug DHHN92 v. 26.05.2019

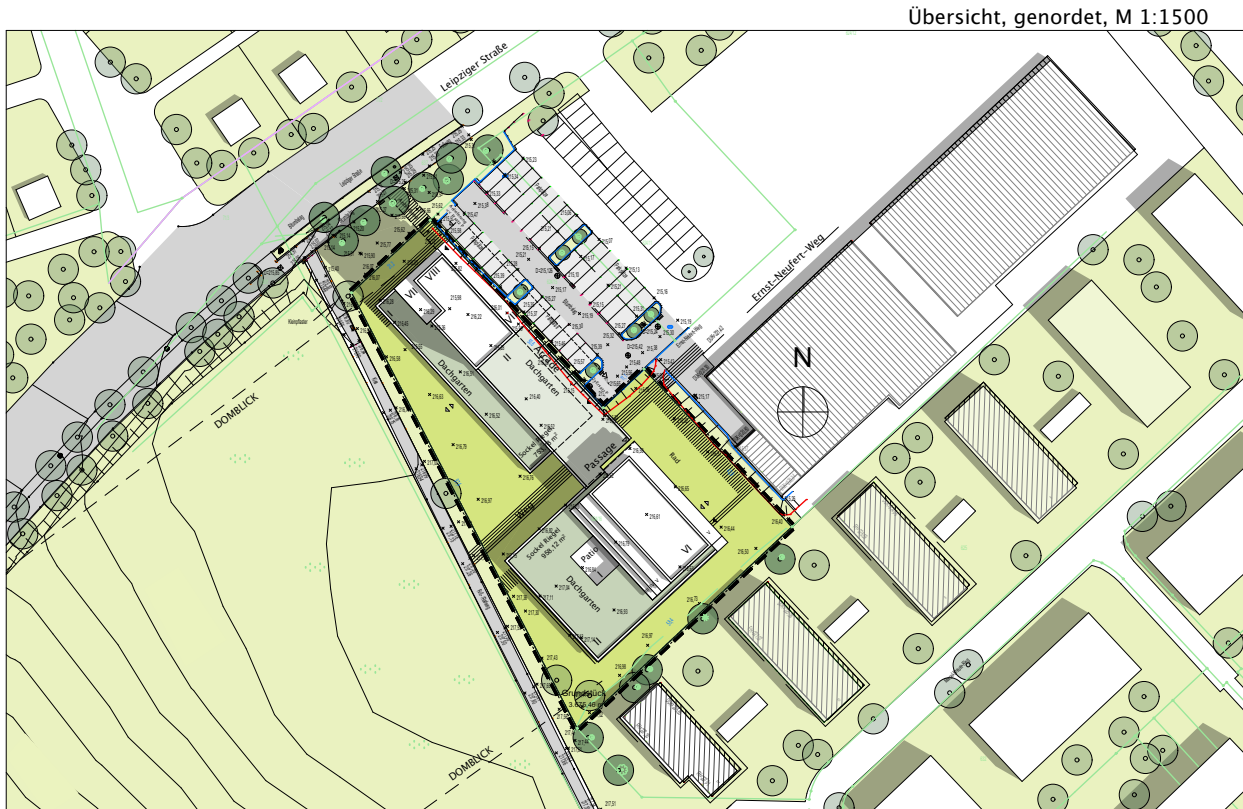

Die Übereinstimmung des textlichen und zeichnerischen Inhalts dieses Vorhaben- und Erschließungsplans mit dem Willen der Landeshauptstadt Erfurt sowie die Einhaltung des gesetzlich vorgeschriebenen Verfahrens zur Aufstellung des vorhabenbezogenen Bebauungsplans werden bekundet.

Ausfertigung

Erfurt, den

Landeshauptstadt Erfurt

A. Bausewein

Oberbürgermeister

Vorhaben- und Erschließungsplan KRV725

„Vorhaben Riegel & Reiter auf dem Ringelberg“

Lageplan, Ansichten, Schnitte

Teil 1 von 1

Maßstab: 1 : 200

Datum: 11.02.2021

Nachdruck oder Vervielfältigung verboten