



Perspektive von Südost




A-01 Ansicht Ost



Perspektive von Nordost




A-05 Querschnitt Passage Nord

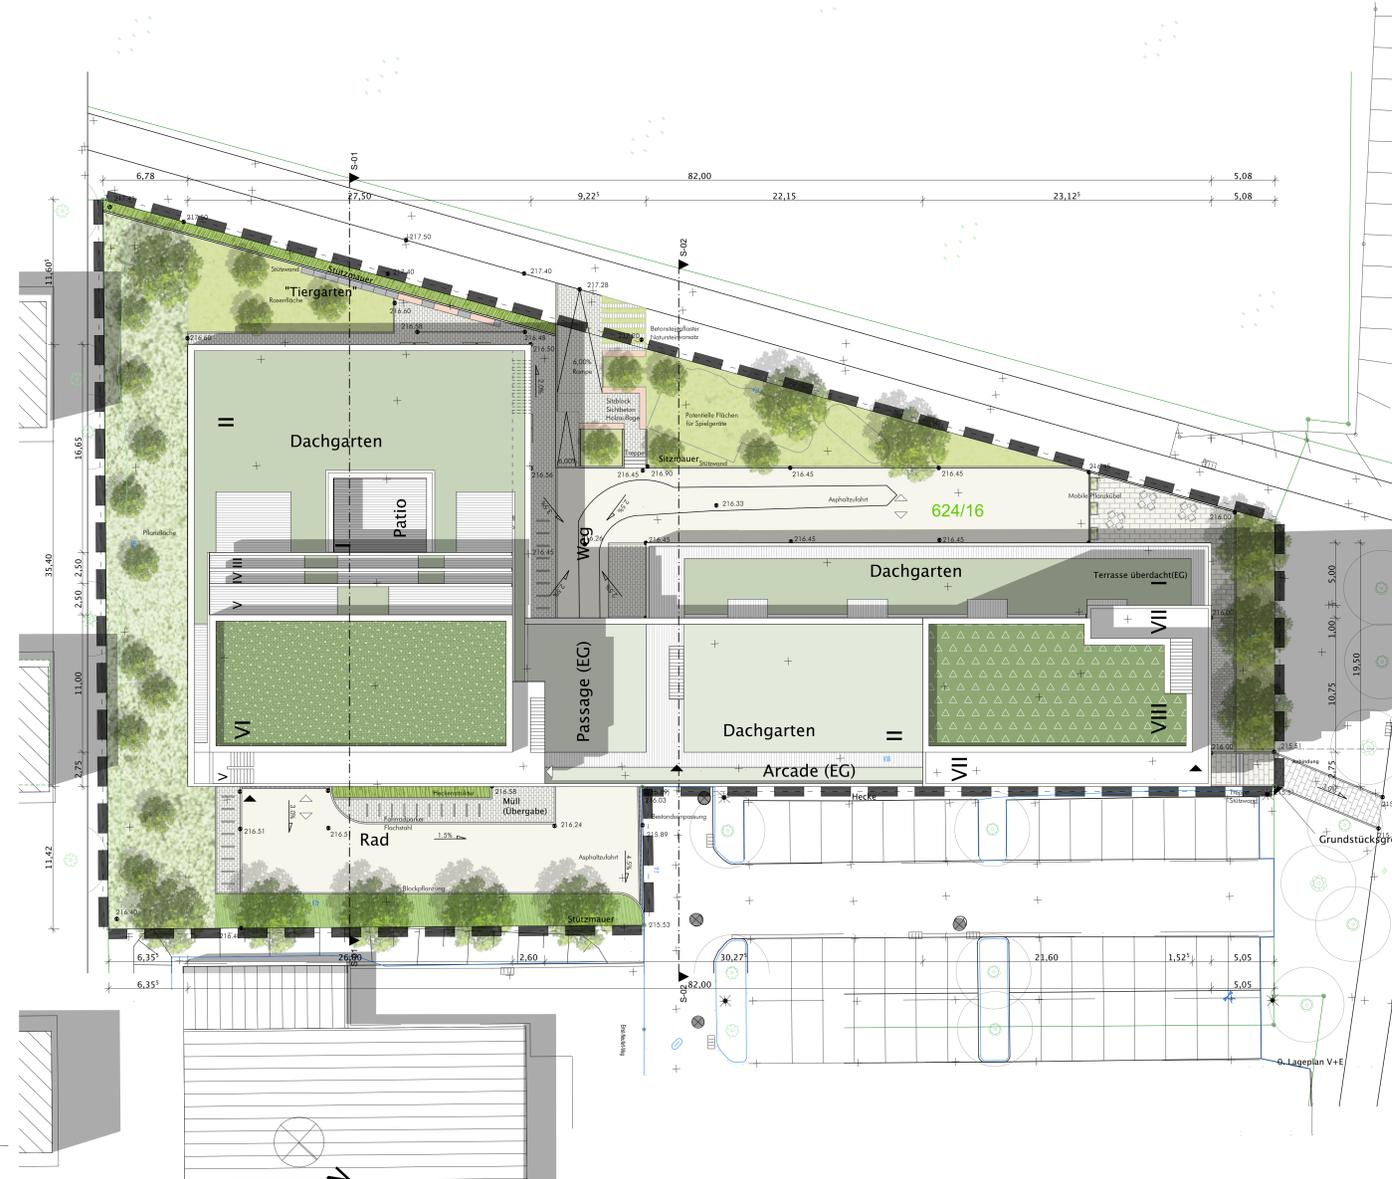


Fassadenschnitt Osten 1:50

Materialanmutung o.M.


Fassadenschnitt Norden

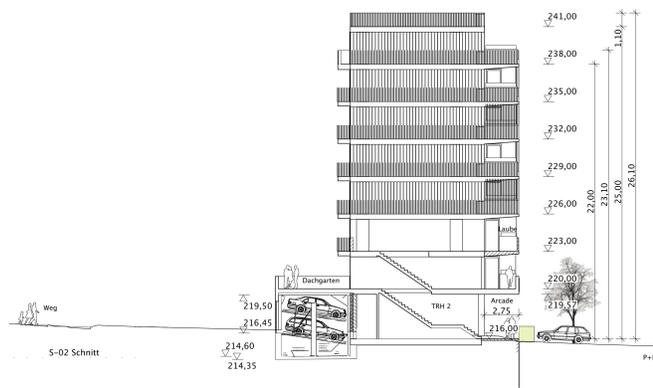

S-02 Schnitt

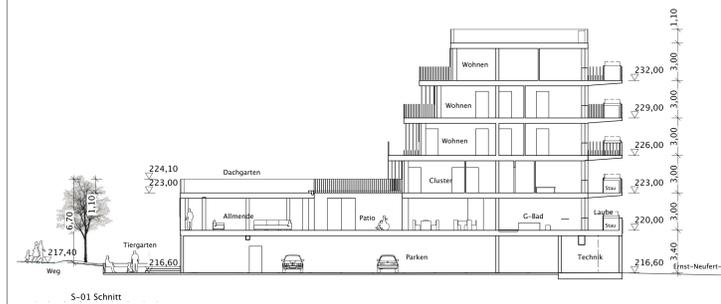

S-01 Schnitt

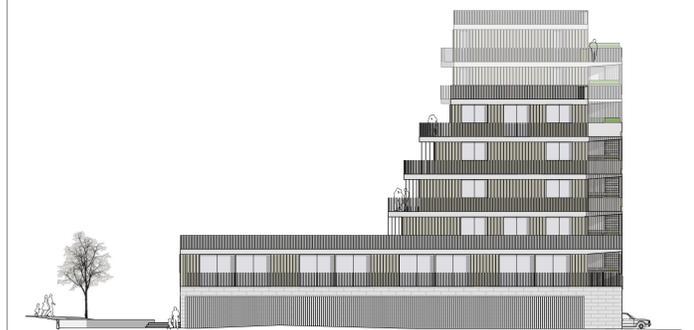

A-03 Ansicht Süd RL



A-02 Ansicht West



A-04 Ansicht Nord R

**624/16**

- Geftungsbereich
- Asphalt
- Pflaster
- Pflaster Großformat
- Sitzelemente
- Sitzelemente mit Auflage
- Fahrradanlehnbügel
- Intensivdachbegrünung
- Extensivdachbegrünung
- Rasenflächen
- Pflanzflächen
- Blockpflanzung/Heckenpflanzung
- Baum Planung
- Flurstücksgrenze
- Flurstücksnummer
- Haupteingang bzw. Ein- und Ausgang Fluchtreppehaus
- Eingänge
- Höhenkote Planung
- Höhenkote Bestand
- Zahl der Vollgeschosse

Achtung: dargestellte Geländehöhen sind derzeitige Bestandshöhen  
 Plangrundlage: Übersichtsplan Messpoint Bau- und Ingenieurvermessung, Höhenbezug DHHN92 v. 26.05.2019  
 Übersicht, gemindert, M 1:1500  
 Die Übereinstimmung des textlichen und zeichnerischen Inhalts dieses Vorhaben- und Erschließungsplans mit dem Willen der Landeshauptstadt Erfurt sowie die Einhaltung des gesetzlich vorgeschriebenen Verfahrens zur Aufstellung des vorhabenbezogenen Bebauungsplans werden bekräftigt.  
 Ausfertigung  
 Erfurt, den  
 Landeshauptstadt Erfurt  
 A. Bausewein  
 Oberbürgermeister

**Vorhaben- und Erschließungsplan KRV725**  
**„Vorhaben Riegel & Reiter auf dem Ringelberg“**  
**Lageplan, Ansichten, Schnitte**

Teil 1 von 1

Maßstab: 1 : 200 Datum: 11.02.2021 Nachdruck oder Vervielfältigung verboten