


Webw6011Projektland917119032.EF.HS.Wendenstraße7119032.EF.HS.Wendenstraße1\_VP\_Stadt\_0501\_LP.L0001-1\_P1T1\_VP\_Stadt\_0501\_LP.L0001-1\_20.01.21

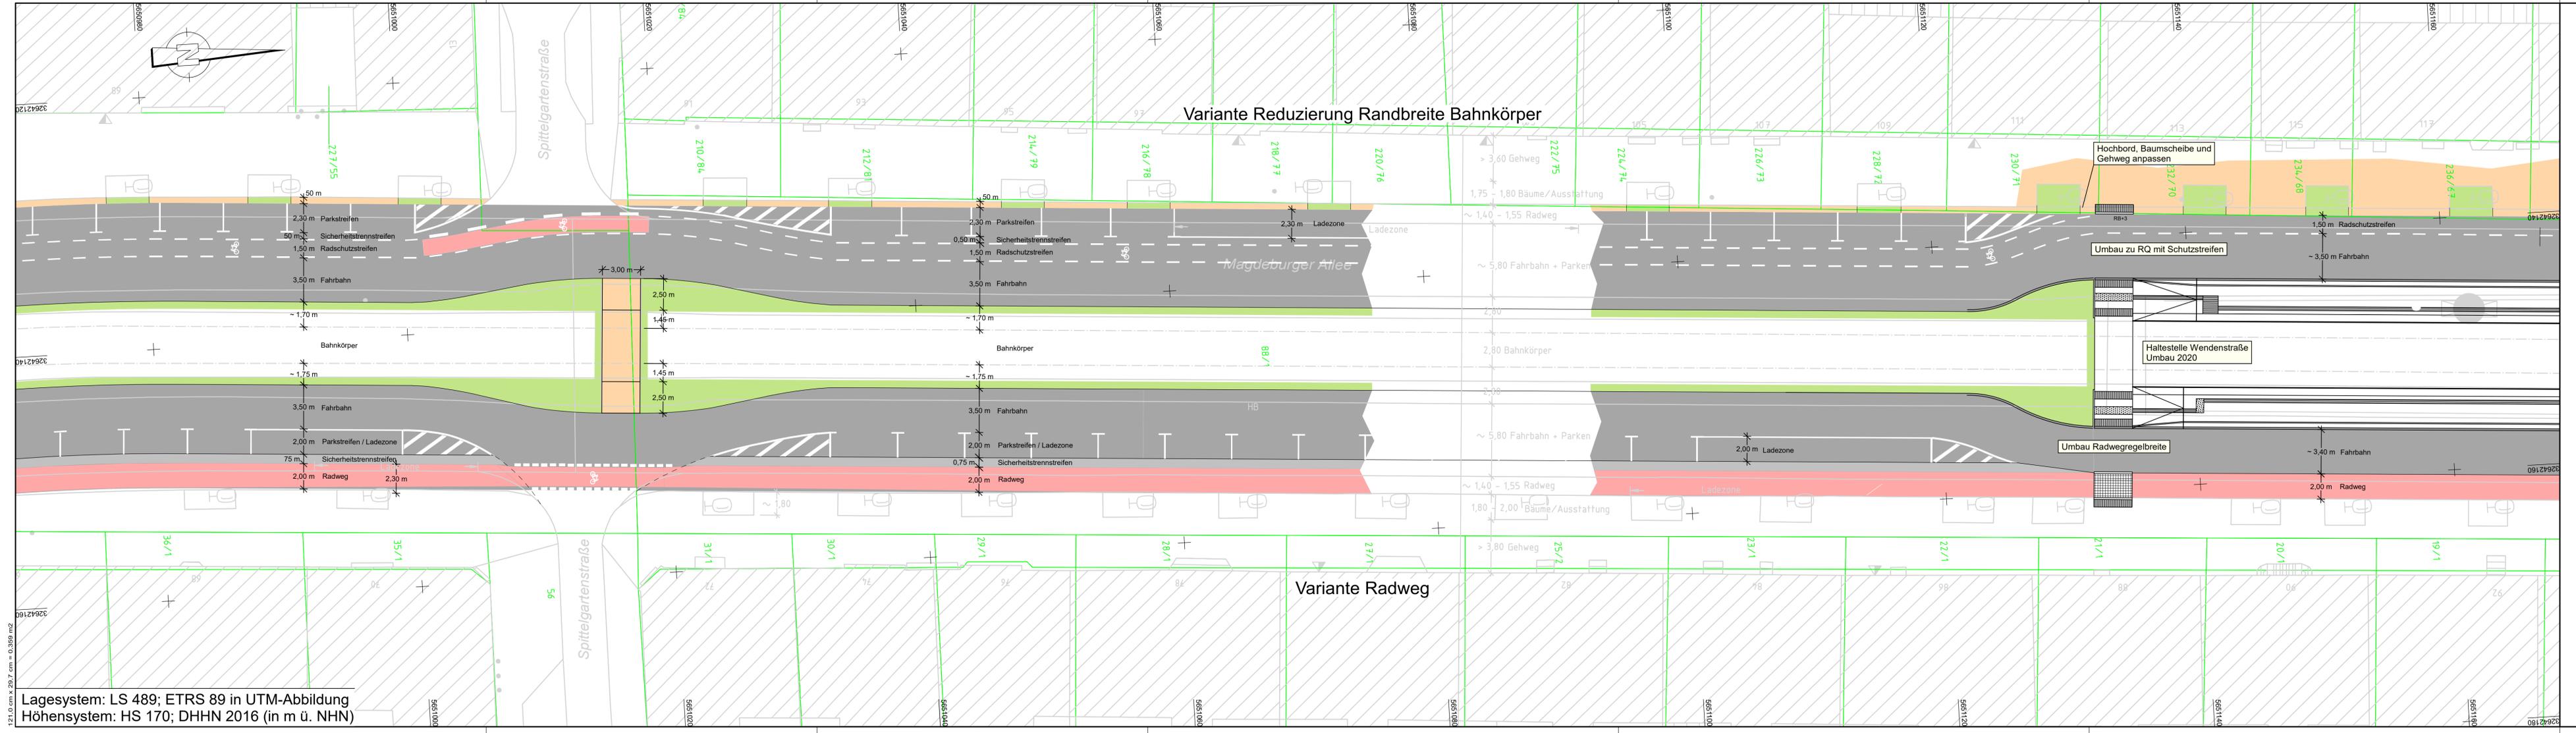

**Legende**

**Planung**

- Fahrbahn/Parken/Schutzstreifen
- Radwegbereich
- Gehwegbereich
- Grünstreifen

**Bestand**

- Kataster
- Stadtkarte
- Gleisachse
- Haltestellenumbau 2020

**Quellennachweis:**

Kartengrundlage:  
 Amt für Geoinformation und Bodenordnung  
 Registrier-Nr. 62/01/531/2020

**VORPLANUNG**

Planungsbüro:	Emch+Berger GmbH Ingenieure und Planer Weimer Coudraystraße 6 99423 Weimar Tel.: 03643/4391-0 Fax: 03643/439199	Datum	Zeichen
bearbeitet:	<i>[Signature]</i>	01/2021	gop
gezeichnet:		01/2021	wai/bra
geprüft:		01/2021	<i>[Signature]</i>

Nr.	Art der Änderung	Datum	Zeichen

**Auftraggeber:**



**Unterlage:** 5.1  
**Blatt-Nr.:** 2  
**Ausfertigung:**

**Maßnahmebezeichnung:**  
**Erfurt, Magdeburger Allee, Bereich Wendenstraße**

**Unterlagenbezeichnung:**  
 Lageplan Variante

**Projekt-Nr.: AN:** 71 19 032    **Maßstab:** 1:200

aufgestellt: .....

.....den, .....

Lagesystem: LS 489; ETRS 89 in UTM-Abbildung  
 Höhensystem: HS 170; DHHN 2016 (in m ü. NN)