


Zeichnungsname: S:\BB-Projekte\Erfurt\2021 Hochheim\2 - Arbeitsdaten DWG\LP2 Hochheim UTM - WB Variante C -LSA.dwg
 Layout: 3.3 LP WB - Var. C Busbuch mit FG-LSA

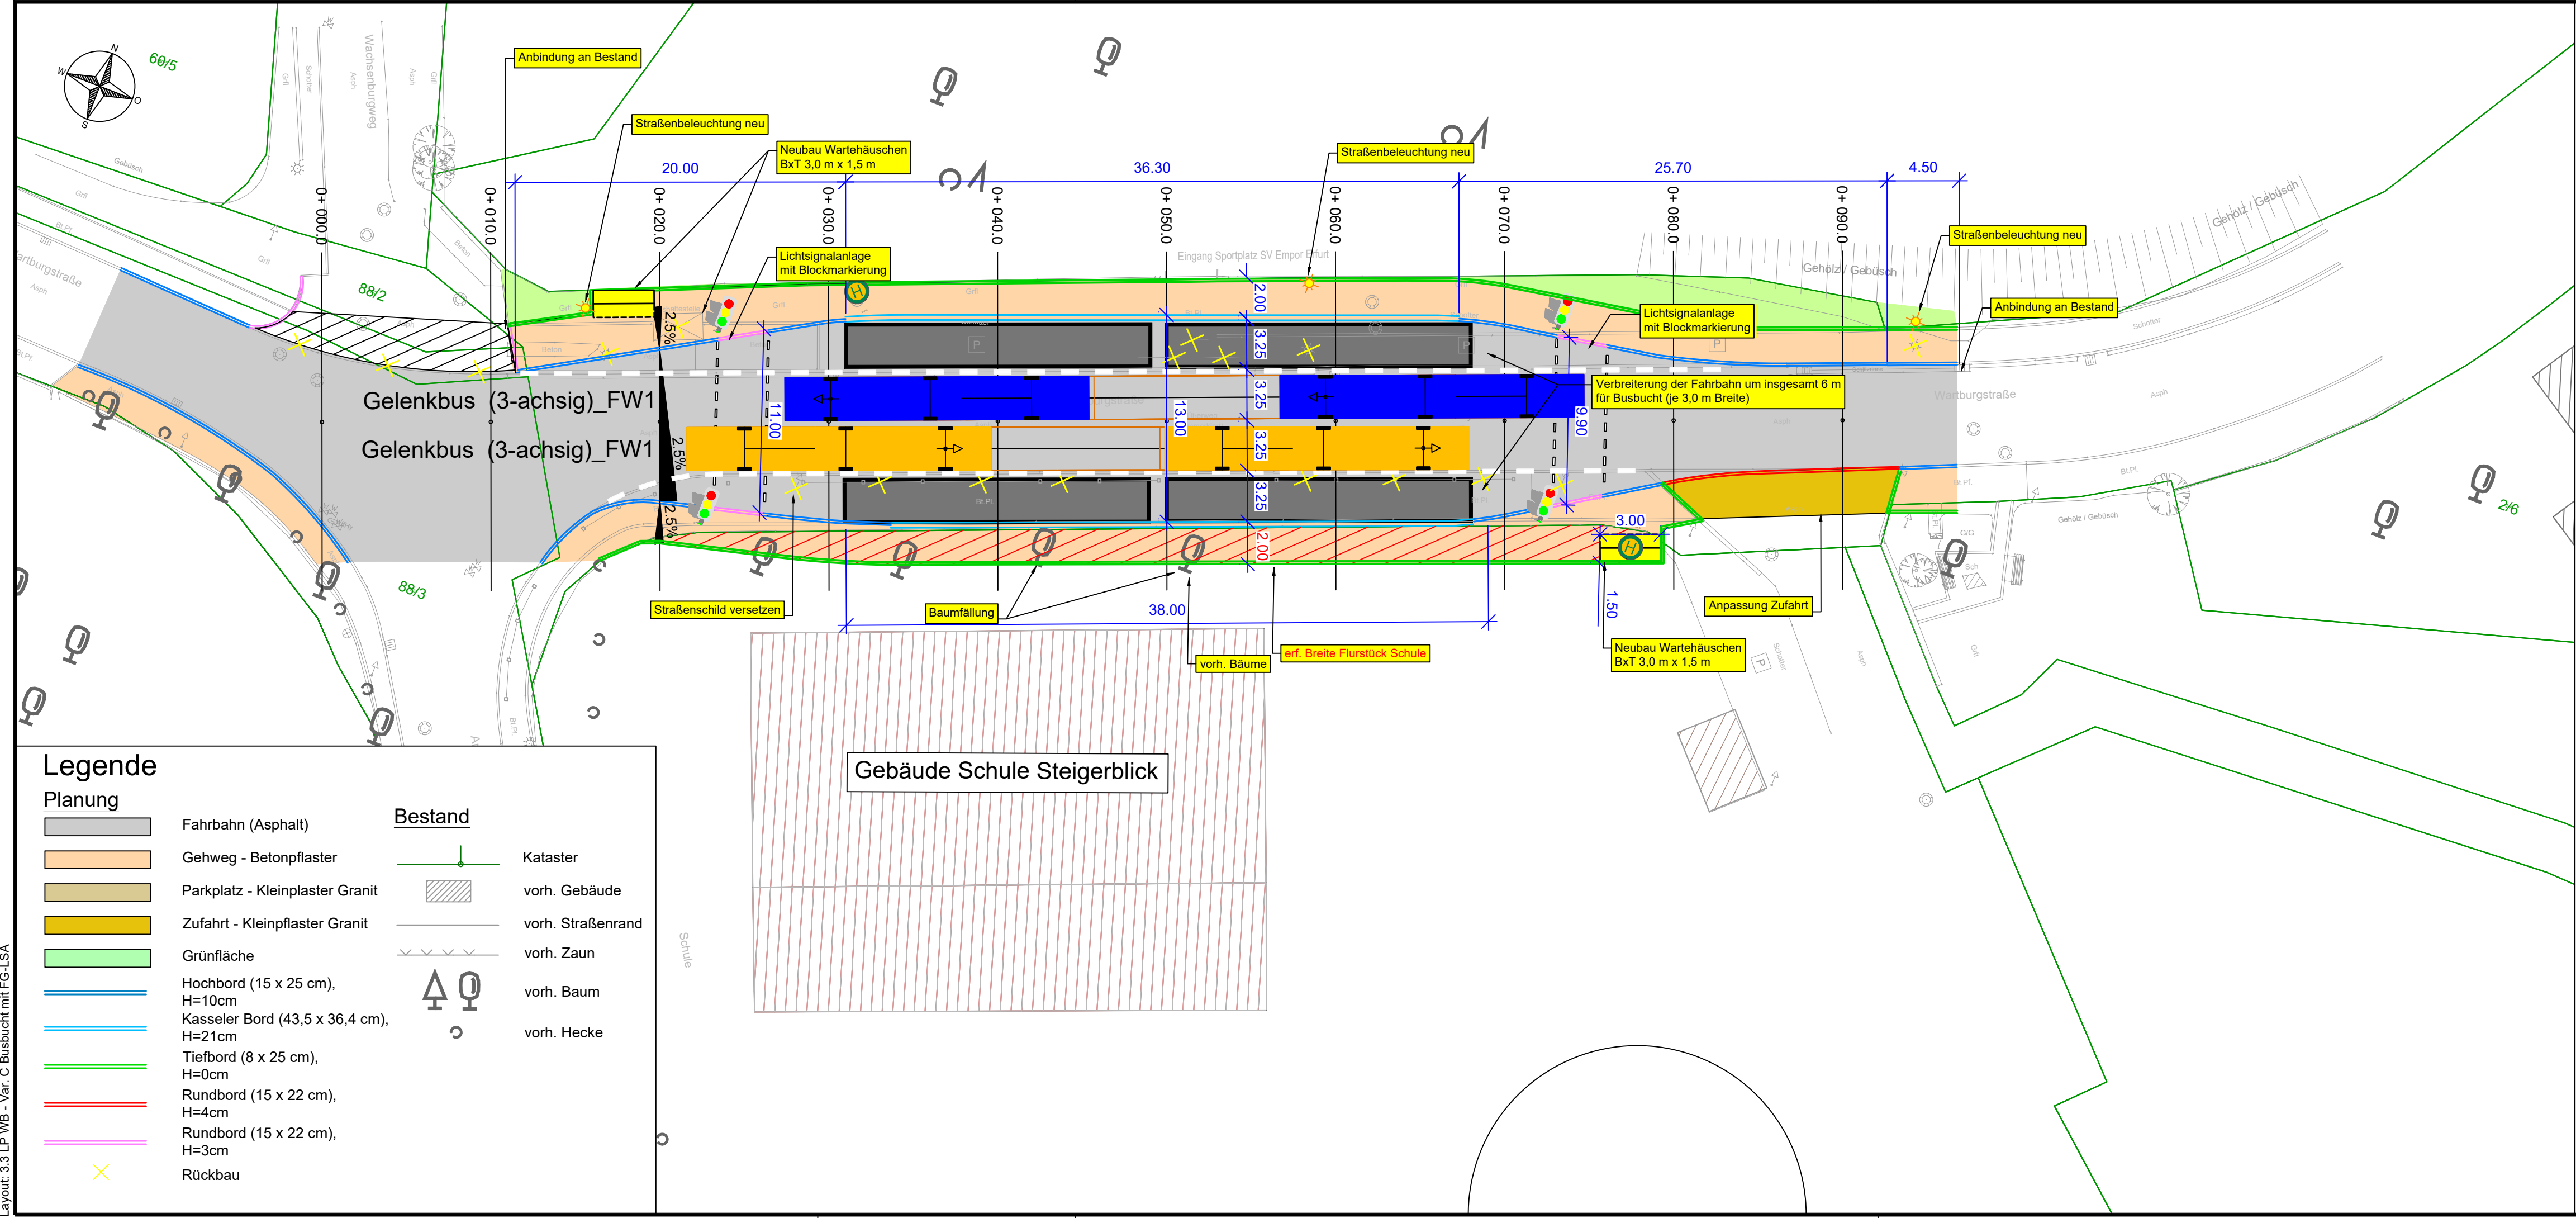

Legende	
Planung	Bestand
Fahrbahn (Asphalt)	Kataster
Gehweg - Betonpflaster	vorh. Gebäude
Parkplatz - Kleinpflaster Granit	vorh. Straßenrand
Zufahrt - Kleinpflaster Granit	vorh. Zaun
Grünfläche	vorh. Baum
Hochbord (15 x 25 cm), H=10cm	vorh. Hecke
Kasseler Bord (43,5 x 36,4 cm), H=21cm	
Tiefbord (8 x 25 cm), H=0cm	
Rundbord (15 x 22 cm), H=4cm	
Rundbord (15 x 22 cm), H=3cm	
Rückbau	

Drucksache 0020/22 Anlage 3.3 Wartburgstraße Variante C

Vorplanung

Ingenieurbüro Katzung GmbH Belvederer Allee 12, 99425 Weimar Tel.: (03643) 853990, Fax: (03643) 853991 Internet: www.katzung.de e-mail: weimar@katzung.de	bearbeitet:	15.11.2021	Rethberg
	gezeichnet:	15.11.2021	Rethberg
	geprüft:		
	Datum	Zeichen	

Nr.	Art der Änderung	Datum	Zeichen

Auftraggeber: LANDESHAUPTSTADT THÜRINGEN Stadtverwaltung Tiefbau- und Verkehrsamt Steinplatz 1 99085 Erfurt TEL.: 0361/655-0	Unterlage: Lageplan Wartburgstraße Blatt-Nr.: 3.3	
Maßnahmebezeichnung: Straßenbau Am Angerberg/Wartburgstraße Erfurt - Hochheim		Unterlagenbezeichnung: Variante C
TVA-Objekt-Nr.: 100112	Projekt-Nr.: 21/21	Maßstab: 1 : 250
aufgestellt und geprüft: Erfurt, den		bestätigt: Erfurt, den
Tiefbau- und Verkehrsamt Abteilung Bau		prüfende Stelle / Fachabteilung / Fachamt