

- - - Geltungsbereich
- Flurgrenzen
- Untersuchungsraum Stadtplatz zur Einarbeitung von Bäumen, Aussenraumgestaltung, Verkehrsflächen, Leitungsumlegungen
- Untersuchungsraum Gebäudesockel zur Einarbeitung Aussenraumgestaltung
- optionale Baumstandorte neu - wird im Zuge der Platzgestaltung konkretisiert

Planverfasser:
 Delugan Meissl Associated Architects
 Mittersteig 13, A-1040 Wien
 office@dmaa.at

Die Übereinstimmung des textlichen und zeichnerischen Inhalts dieses Vorhaben- und Erschließungs-plans mit dem Willen der Landeshauptstadt Erfurt sowie die Erhaltung des gesetzlich vorgeschriebenen Verfahrens zur Aufstellung des vorhabenbezogenen Bebauungsplans werden bekundet.

Ausfertigung

Erfurt, den

Landeshauptstadt Erfurt
 A. Bausewein
 Oberbürgermeister

Vorhaben- und Erschließungsplan zum vorhabenbezogenen Bebauungsplan ALT683 "ICE-City, Neues Schmidstetter Tor / Turm West"
 Teil 1 von 7 - Lageplan - Vorentwurf




Planverfasser:
 Delugan Meissl Associated Architects
 Mittersteig 13, A-1040 Wien
 office@dmaa.at

Die Übereinstimmung des textlichen und zeichnerischen Inhalts dieses Vorhaben- und Erschließungs-plans mit dem Willen der Landeshauptstadt Erfurt sowie die Erhaltung des gesetzlich vorgeschriebenen Verfahrens zur Aufstellung des vorhabenbezogenen Bebauungsplans werden bekräftigt.

Erfurt, den
 Ausfertigung
 Landeshauptstadt Erfurt
 A. Bausewein
 Oberbürgermeister

Vorhaben- und Erschließungsplan zum
 vorhabenbezogenen Bebauungsplan ALT683
 "ICE-City, Neues Schmidtstedter Tor /
 Turm West"
 Teil 2 von 7 - Schnitt 1

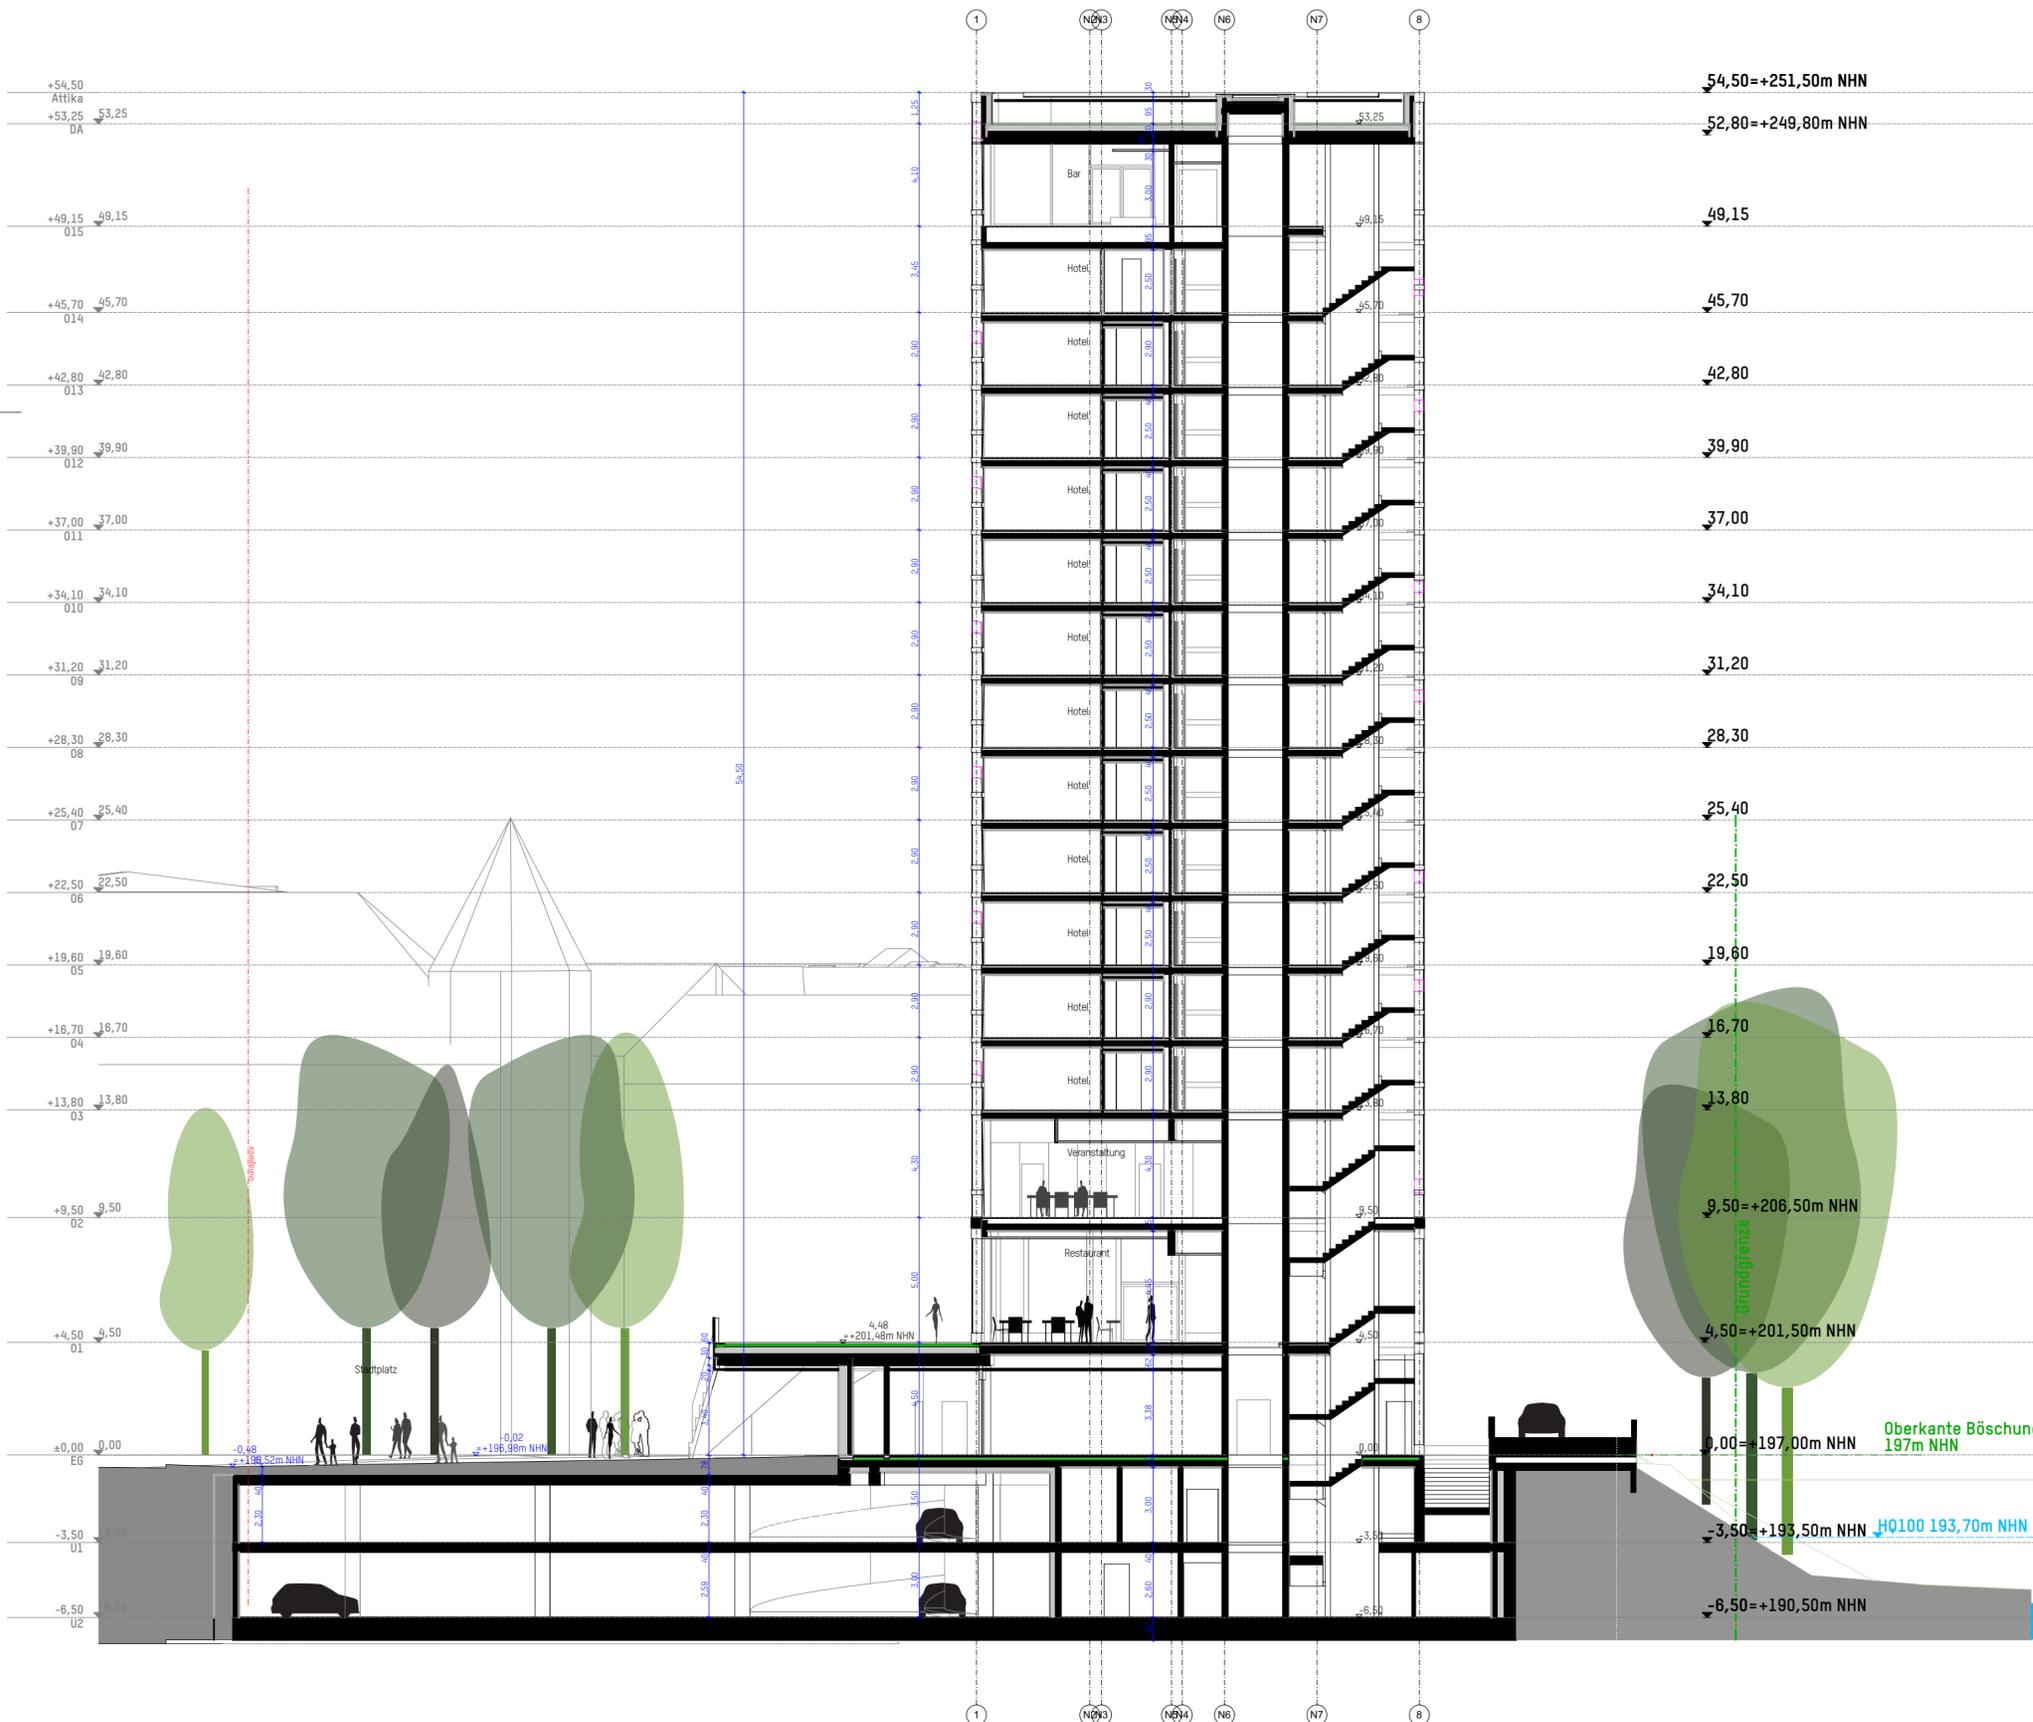

Planverfasser:
 Delugan Meissl Associated Architects
 Mittersteig 13, A-1040 Wien
 office@dmaa.at

Die Übereinstimmung des textlichen und zeichnerischen Inhalts dieses Vorhaben- und Erschließungs-plans mit dem Willen der Landeshauptstadt Erfurt sowie die Erhaltung des gesetzlich vorgeschriebenen Verfahrens zur Aufstellung des vorhabenbezogenen Bebauungsplans werden bekundet.

Ausfertigung
 Erfurt, den
 Landeshauptstadt Erfurt
 A. Bausewein
 Oberbürgermeister

Vorhaben- und Erschließungsplan zum
 vorhabenbezogenen Bebauungsplan ALT683
 "ICE-City, Neues Schmidtstedter Tor /
 Turm West"
 Teil 3 von 7 - Schnitt 2



Planverfasser:
 Delugan Meissl Associated Architects
 Mittersteig 13, A-1040 Wien
 office@dmaa.at

Die Übereinstimmung des textlichen und zeichnerischen Inhalts dieses Vorhaben- und Erschließungs-plans mit dem Willen der Landeshauptstadt Erfurt sowie die Erhaltung des gesetzlich vorgeschriebenen Verfahrens zur Aufstellung des vorhabenbezogenen Bebauungsplans werden bekundet.

Ausfertigung

Erfurt, den

Landeshauptstadt Erfurt
 A. Bausewein
 Oberbürgermeister

Vorhaben- und Erschließungsplan zum
 vorhabenbezogenen Bebauungsplan ALT683
 "ICE-City, Neues Schmidtstedter Tor /
 Turm West"
 Teil 4 von 7 - Ansicht Nord

Maßstab: 1:200

Datum: 31.10.2021

Nachdruck oder Vervielfältigung verboten



Planverfasser:
 Delugan Meissl Associated Architects
 Mittersteig 13, A-1040 Wien
 office@dmaa.at

Die Übereinstimmung des textlichen und zeichnerischen Inhalts dieses Vorhaben- und Erschließungs-plans mit dem Willen der Landeshauptstadt Erfurt sowie die Erhaltung des gesetzlich vorgeschriebenen Verfahrens zur Aufstellung des vorhabenbezogenen Bebauungsplans werden bekundet.

Ausfertigung

Erfurt, den

Landeshauptstadt Erfurt
 A. Bausewein
 Oberbürgermeister

Vorhaben- und Erschließungsplan zum
 vorhabenbezogenen Bebauungsplan ALT683
 "ICE-City, Neues Schmidtstedter Tor /
 Turm West"
 Teil 5 von 7 - Ansicht Ost

Maßstab: 1:200

Datum: 31.10.2021

Nachdruck oder Vervielfältigung verboten



Planverfasser:
 Delugan Meissl Associated Architects
 Mittersteig 13, A-1040 Wien
 office@dmaa.at

Die Übereinstimmung des textlichen und zeichnerischen Inhalts dieses Vorhaben- und Erschließungs-plans mit dem Willen der Landeshauptstadt Erfurt sowie die Erhaltung des gesetzlich vorgeschriebenen Verfahrens zur Aufstellung des vorhabenbezogenen Bebauungsplans werden bekundet.

Ausfertigung

Erfurt, den


Landeshauptstadt Erfurt
 A. Bausewein
 Oberbürgermeister

Vorhaben- und Erschließungsplan zum
 vorhabenbezogenen Bebauungsplan ALT683
 "ICE-City, Neues Schmidtstedter Tor /
 Turm West"
 Teil 6 von 7 - Ansicht Süd

Maßstab: 1:200

Datum: 31.10.2021

Nachdruck oder Vervielfältigung verboten

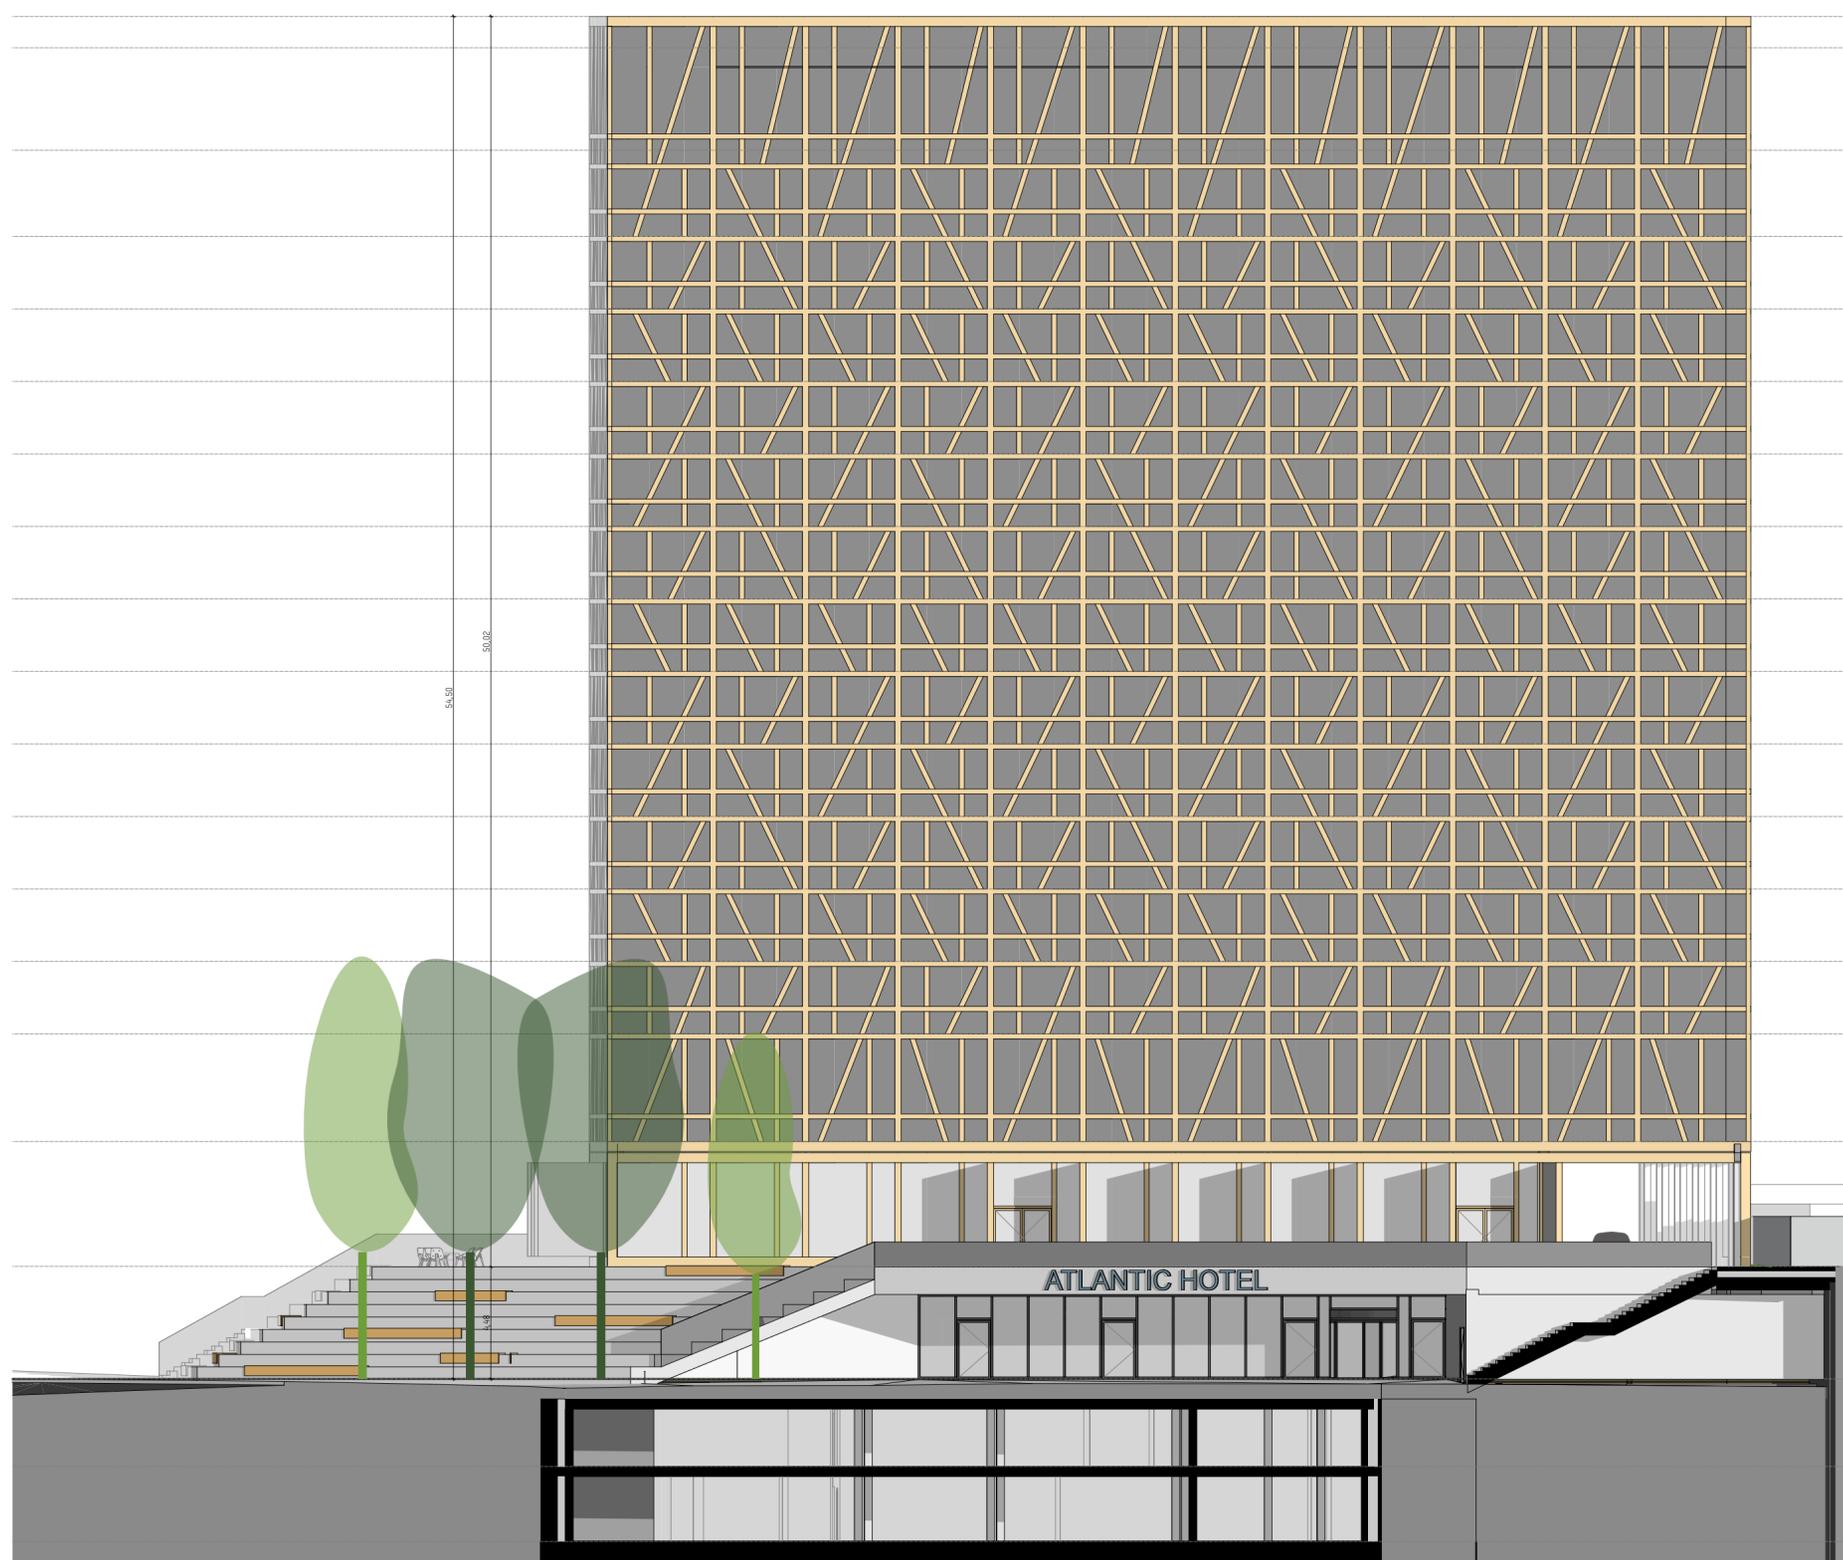

Planverfasser:
 Delugan Meissl Associated Architects
 Mittersteig 13, A-1040 Wien
 office@dmaa.at

Die Übereinstimmung des textlichen und zeichnerischen Inhalts dieses Vorhaben- und Erschließungs-plans mit dem Willen der Landeshauptstadt Erfurt sowie die Erhaltung des gesetzlich vorgeschriebenen Verfahrens zur Aufstellung des vorhabenbezogenen Bebauungsplans werden bekundet.

Ausfertigung

Erfurt, den

Landeshauptstadt Erfurt
 A. Bausewein
 Oberbürgermeister

Vorhaben- und Erschließungsplan zum
 vorhabenbezogenen Bebauungsplan ALT683
 "ICE-City, Neues Schmidtstedter Tor /
 Turm West"
 Teil 7 von 7 - Ansicht West

Maßstab: 1:200

Datum: 31.10.2021

Nachdruck oder Vervielfältigung verboten