


F:\230401\Garbe\01_PROJEKTE\Scharnhorststraße 43_GYM 10\Container 5 Jahre\03_Zeichnungen\CAD\BA\220113_Scharnhorststraße 43_GYM10 - BA.dwg

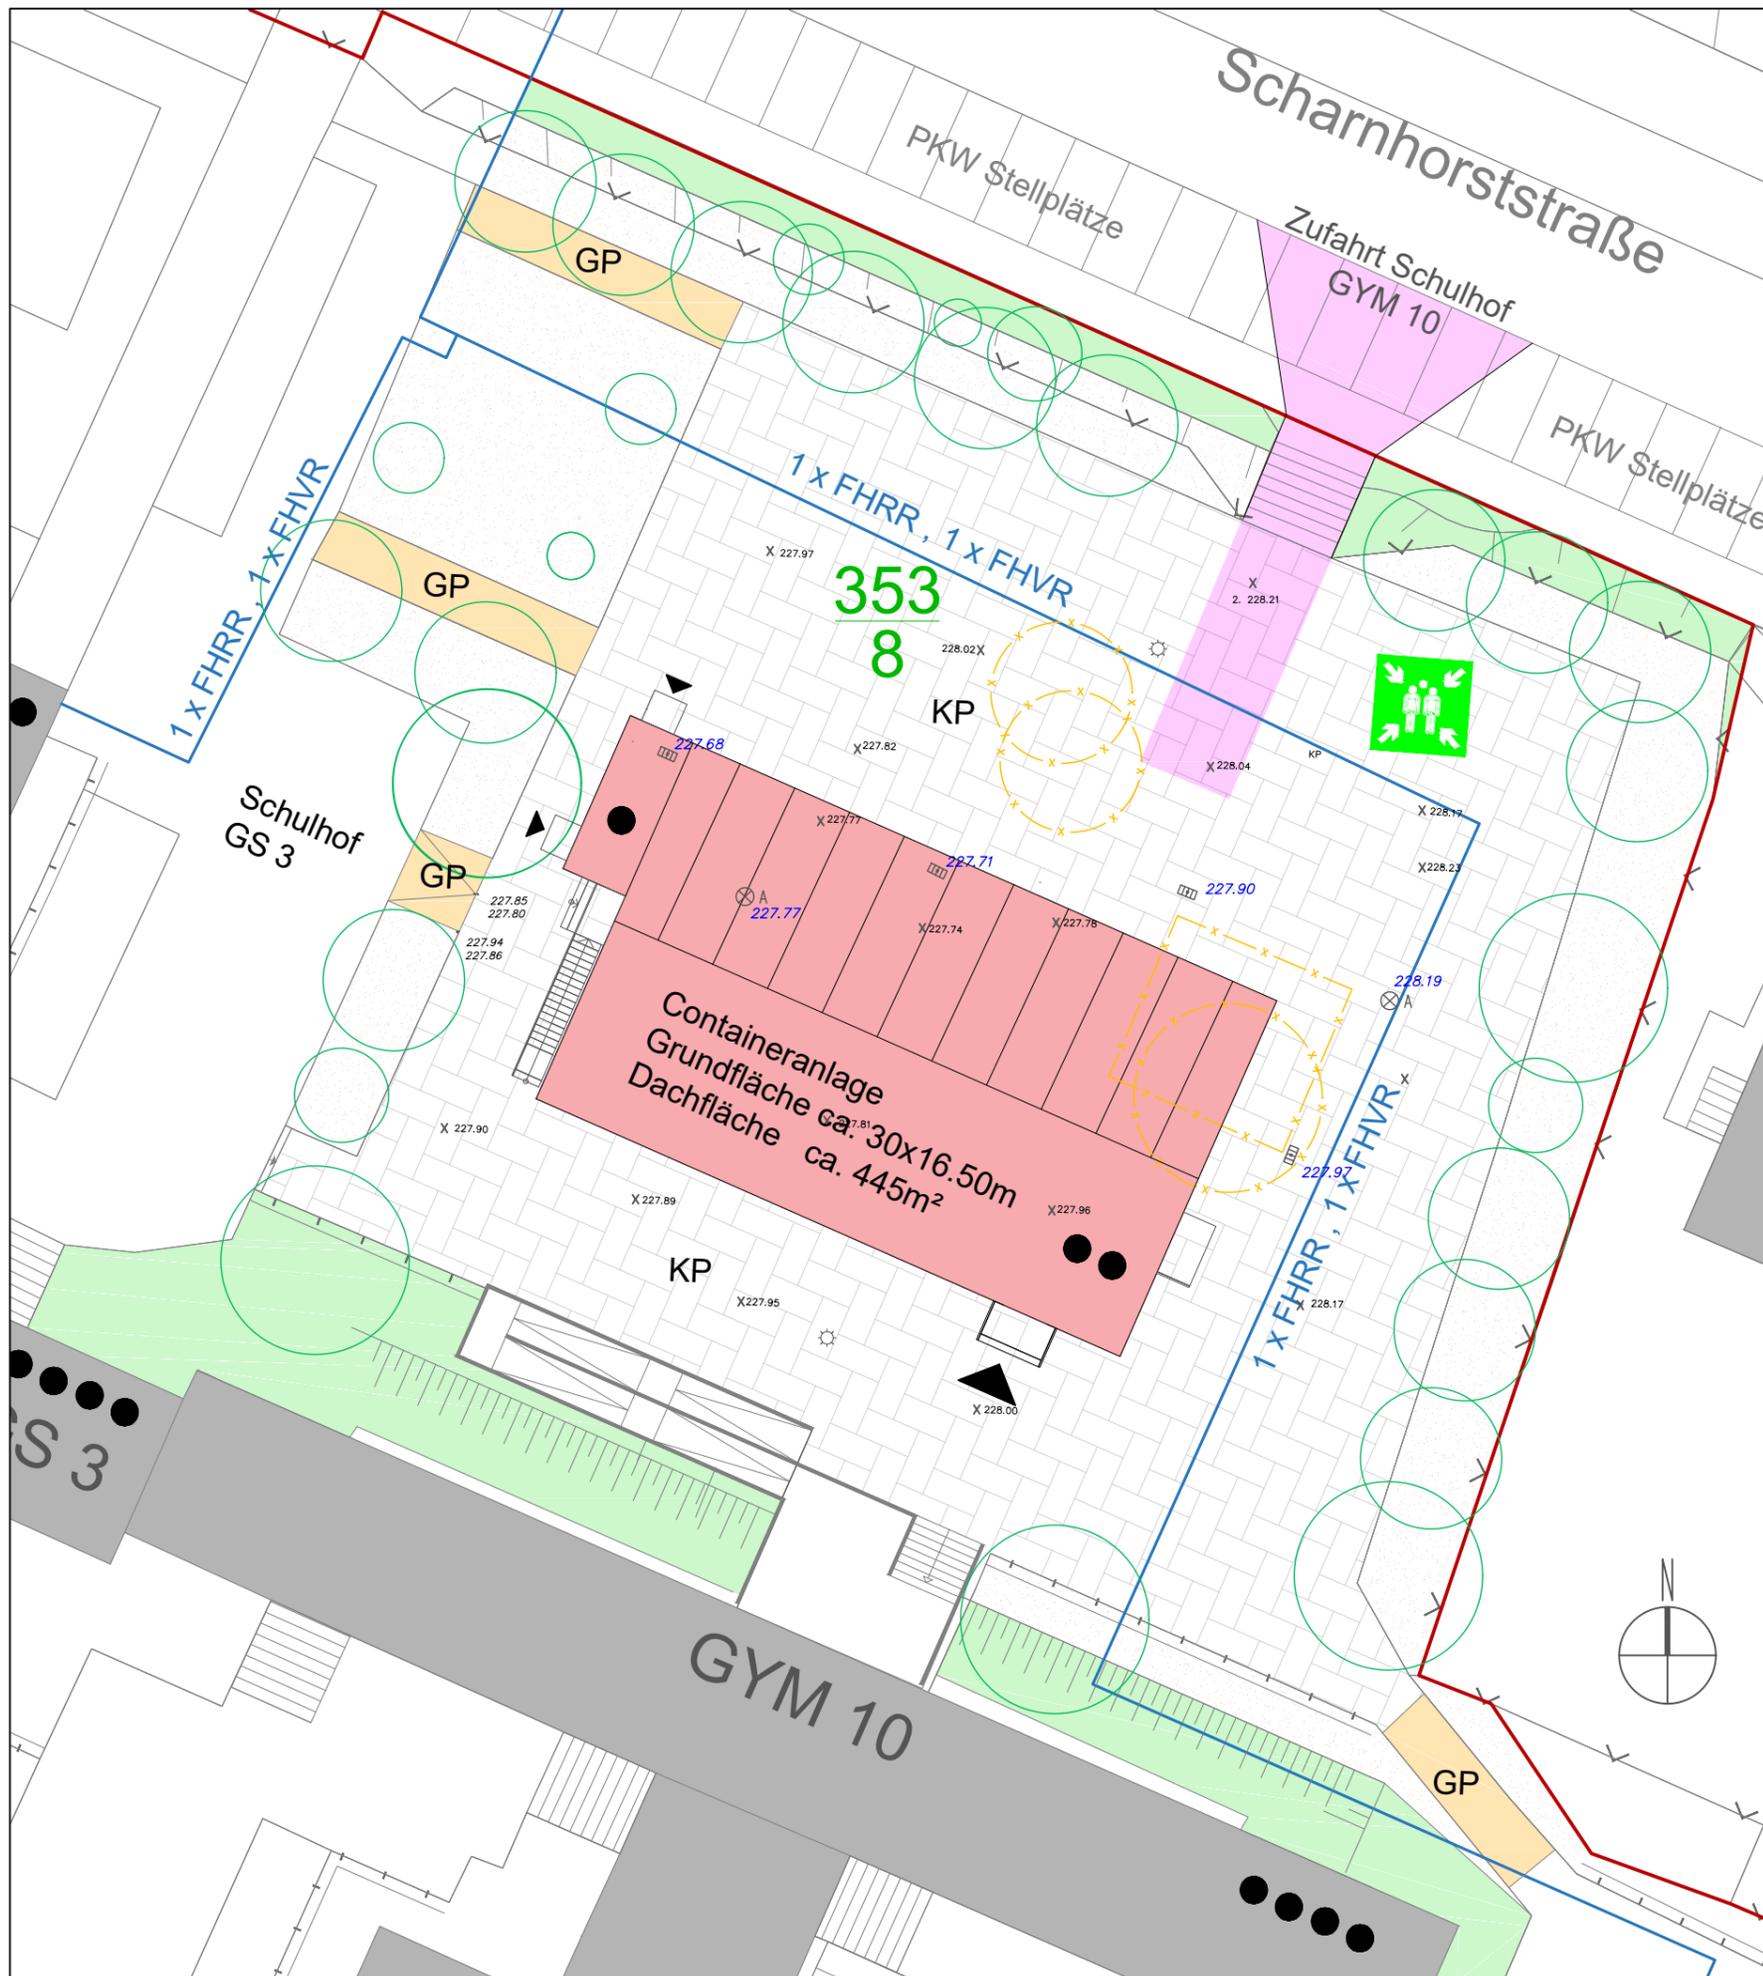


LEGENDE

- Neubau
- Bestand
- Abriss
- Baustellen- /Feuerwehr-
zufahrt - temporär
- 1 x FHRR, 1 x FHVR
- Grundstücksgrenze
- Fernwärmeleitung Bestand
- Grundstücksgröße
- Höhenpunkt Gelände vorh.
- Abwasser mit
Höhe Schachtdeckel
- Straßensinkkasten freist.
mit Höhe
- Beleuchtung
Bestand
- Sammelstelle
- Baumbestand
Nadel-/Laubbäume
Kies od. Sand
- Grünfläche
- GP Großpflaster
- KP Kleinpflaster
- 353
8 Flurstücknummer
- Anzahl Geschosse



Stadtverwaltung Erfurt AMT FÜR GEBÄUDEMANAGEMENT Löberwallgraben 19/20, 99096 Erfurt		Maßstab: 1:1500 1:300 Datum: 04.02.2022 Blattgröße: DIN A 3 297 x 420 Blatt-Nr.:
Bearbeiter: S. Garbe Zeichner: S. Garbe Abt. Planung	Vorhaben, Bezeichnung: Errichten temporärer Unterrichtsräume in Containerbauweise Scharnhorststraße 43 99099 Erfurt - Melchendorf Standort: Schulhof GYM 10 Genehmigungsplanung Lageplan	01

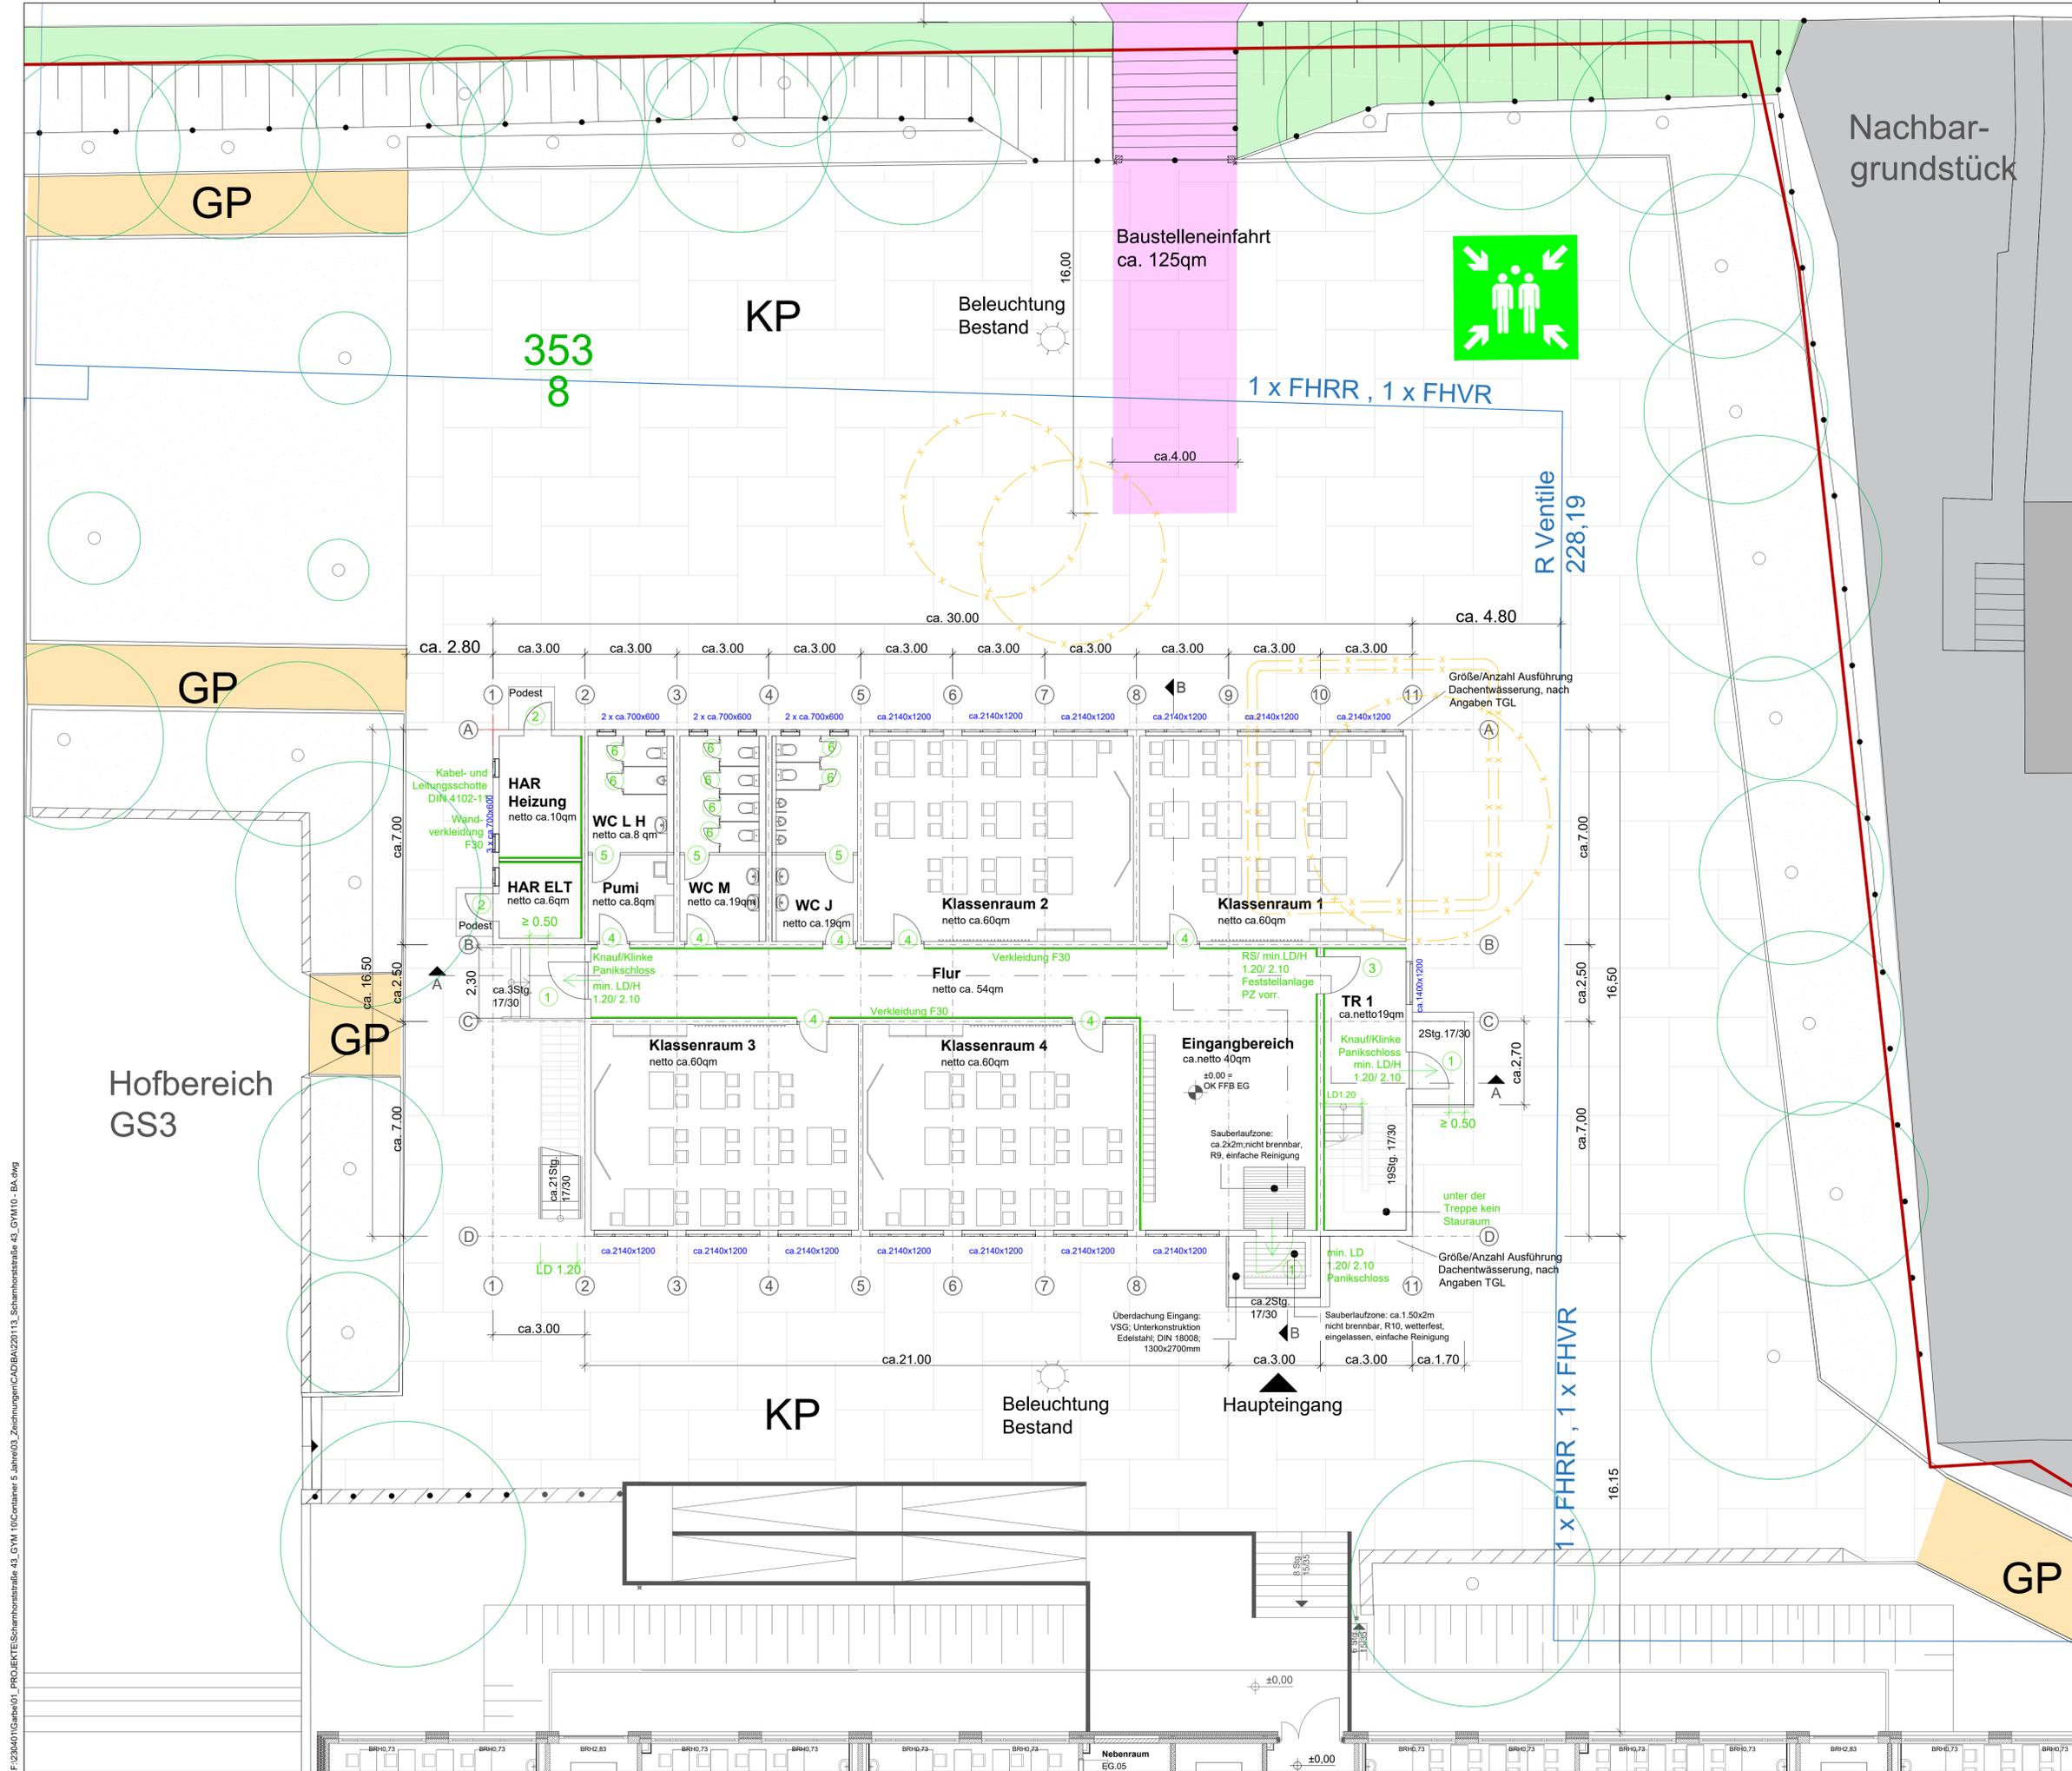

LEGENDE

- Neubau
- Containeranlage - temporär
- Bestand
- Abriss
- Baustellen- /Feuerweh- zufahrt - temporär
- 1 x FHRR, 1 x FHVR
- Leitung-Fernwärme Bestand
- Grundstücksgrenze
- Beleuchtung Bestand
- Sammelstelle
- Baumbestand
- Nadel-/Laubbäume
- Kies od. Sand
- Grünfläche
- Großpflaster
- Kleinpflaster
- 353 Flurstücknummer
- Anzahl Geschosse

LEGENDE TÜREN

- 1 Ausgangstür
lichtes Durchgangsmaß
mind. 1,20/2,10
- 2 Außentür
lichtes Durchgangsmaß
mind. 0,90/2,10
- 3 Innentür / Treppentür
lichtes Durchgangsmaß
mind. 1,20/2,10
- 4 Innentür
lichtes Durchgangsmaß
mind. 0,90/2,10 + Blindzylinder
- 4.1 Innentür
lichtes Durchgangsmaß
mind. 90/2,01
- 5 Innentür
lichtes Durchgangsmaß
mind. 1,20/2,10
- 6 WC-Trennwandsystem
lichtes Durchgangsweite
mind. 63 cm

FENSTER:


- 13 x ca. 2140x1200 - 3 teilig; rechts/links drehkipp; mitte festverglast
- 1 x ca. 1400x1200 - 1 teilig; drehkipp links
- 5 x ca. 700x600 - 1 teilig; drehkipp rechts
- 4 x ca. 700x600 - 1 teilig; drehkipp links

- Treppenanlage generell:
- Setzstufen: h ≤ 17cm
 - Trittstufen: t = 28cm
 - Geländer: h = 110cm
- Hinweis:**
- alle notwendigen Kabel- und Leitungsschötte, gemäß DIN 4102-11 ausführen.

Erfurt Stadtverwaltung Erfurt
LANDSCHAFTSBAU THÜRINGEN
AMT FÜR GEBÄUDEMANAGEMENT
Löberwalgraben 19/20, 99096 Erfurt

S. Garbe	Vorhaben, Bezeichnung: Errichten temporärer Unterrichtsräume in Containerbauweise	Maßstab: 1:100
Zeichner:	Scharnhorststraße 43 99099 Erfurt - Melchendorf	Datum: 04.02.2022
S. Garbe	Standort: Schulhof GYM 10	Blattgröße: DIN A 1 594 x 840
Abt. Planung	Genehmigungsplanung Grundriss Erdgeschoss	Blatt-Nr.: 02

F:\2024\01\Garbe\01_PROJEKTE\Scharnhorststraße_43_GYM10\10Container_5_Mehrteil_03_Zeichnungen\CAD\BA\220113_Scharnhorststraße_43_GYM10_BA.dwg

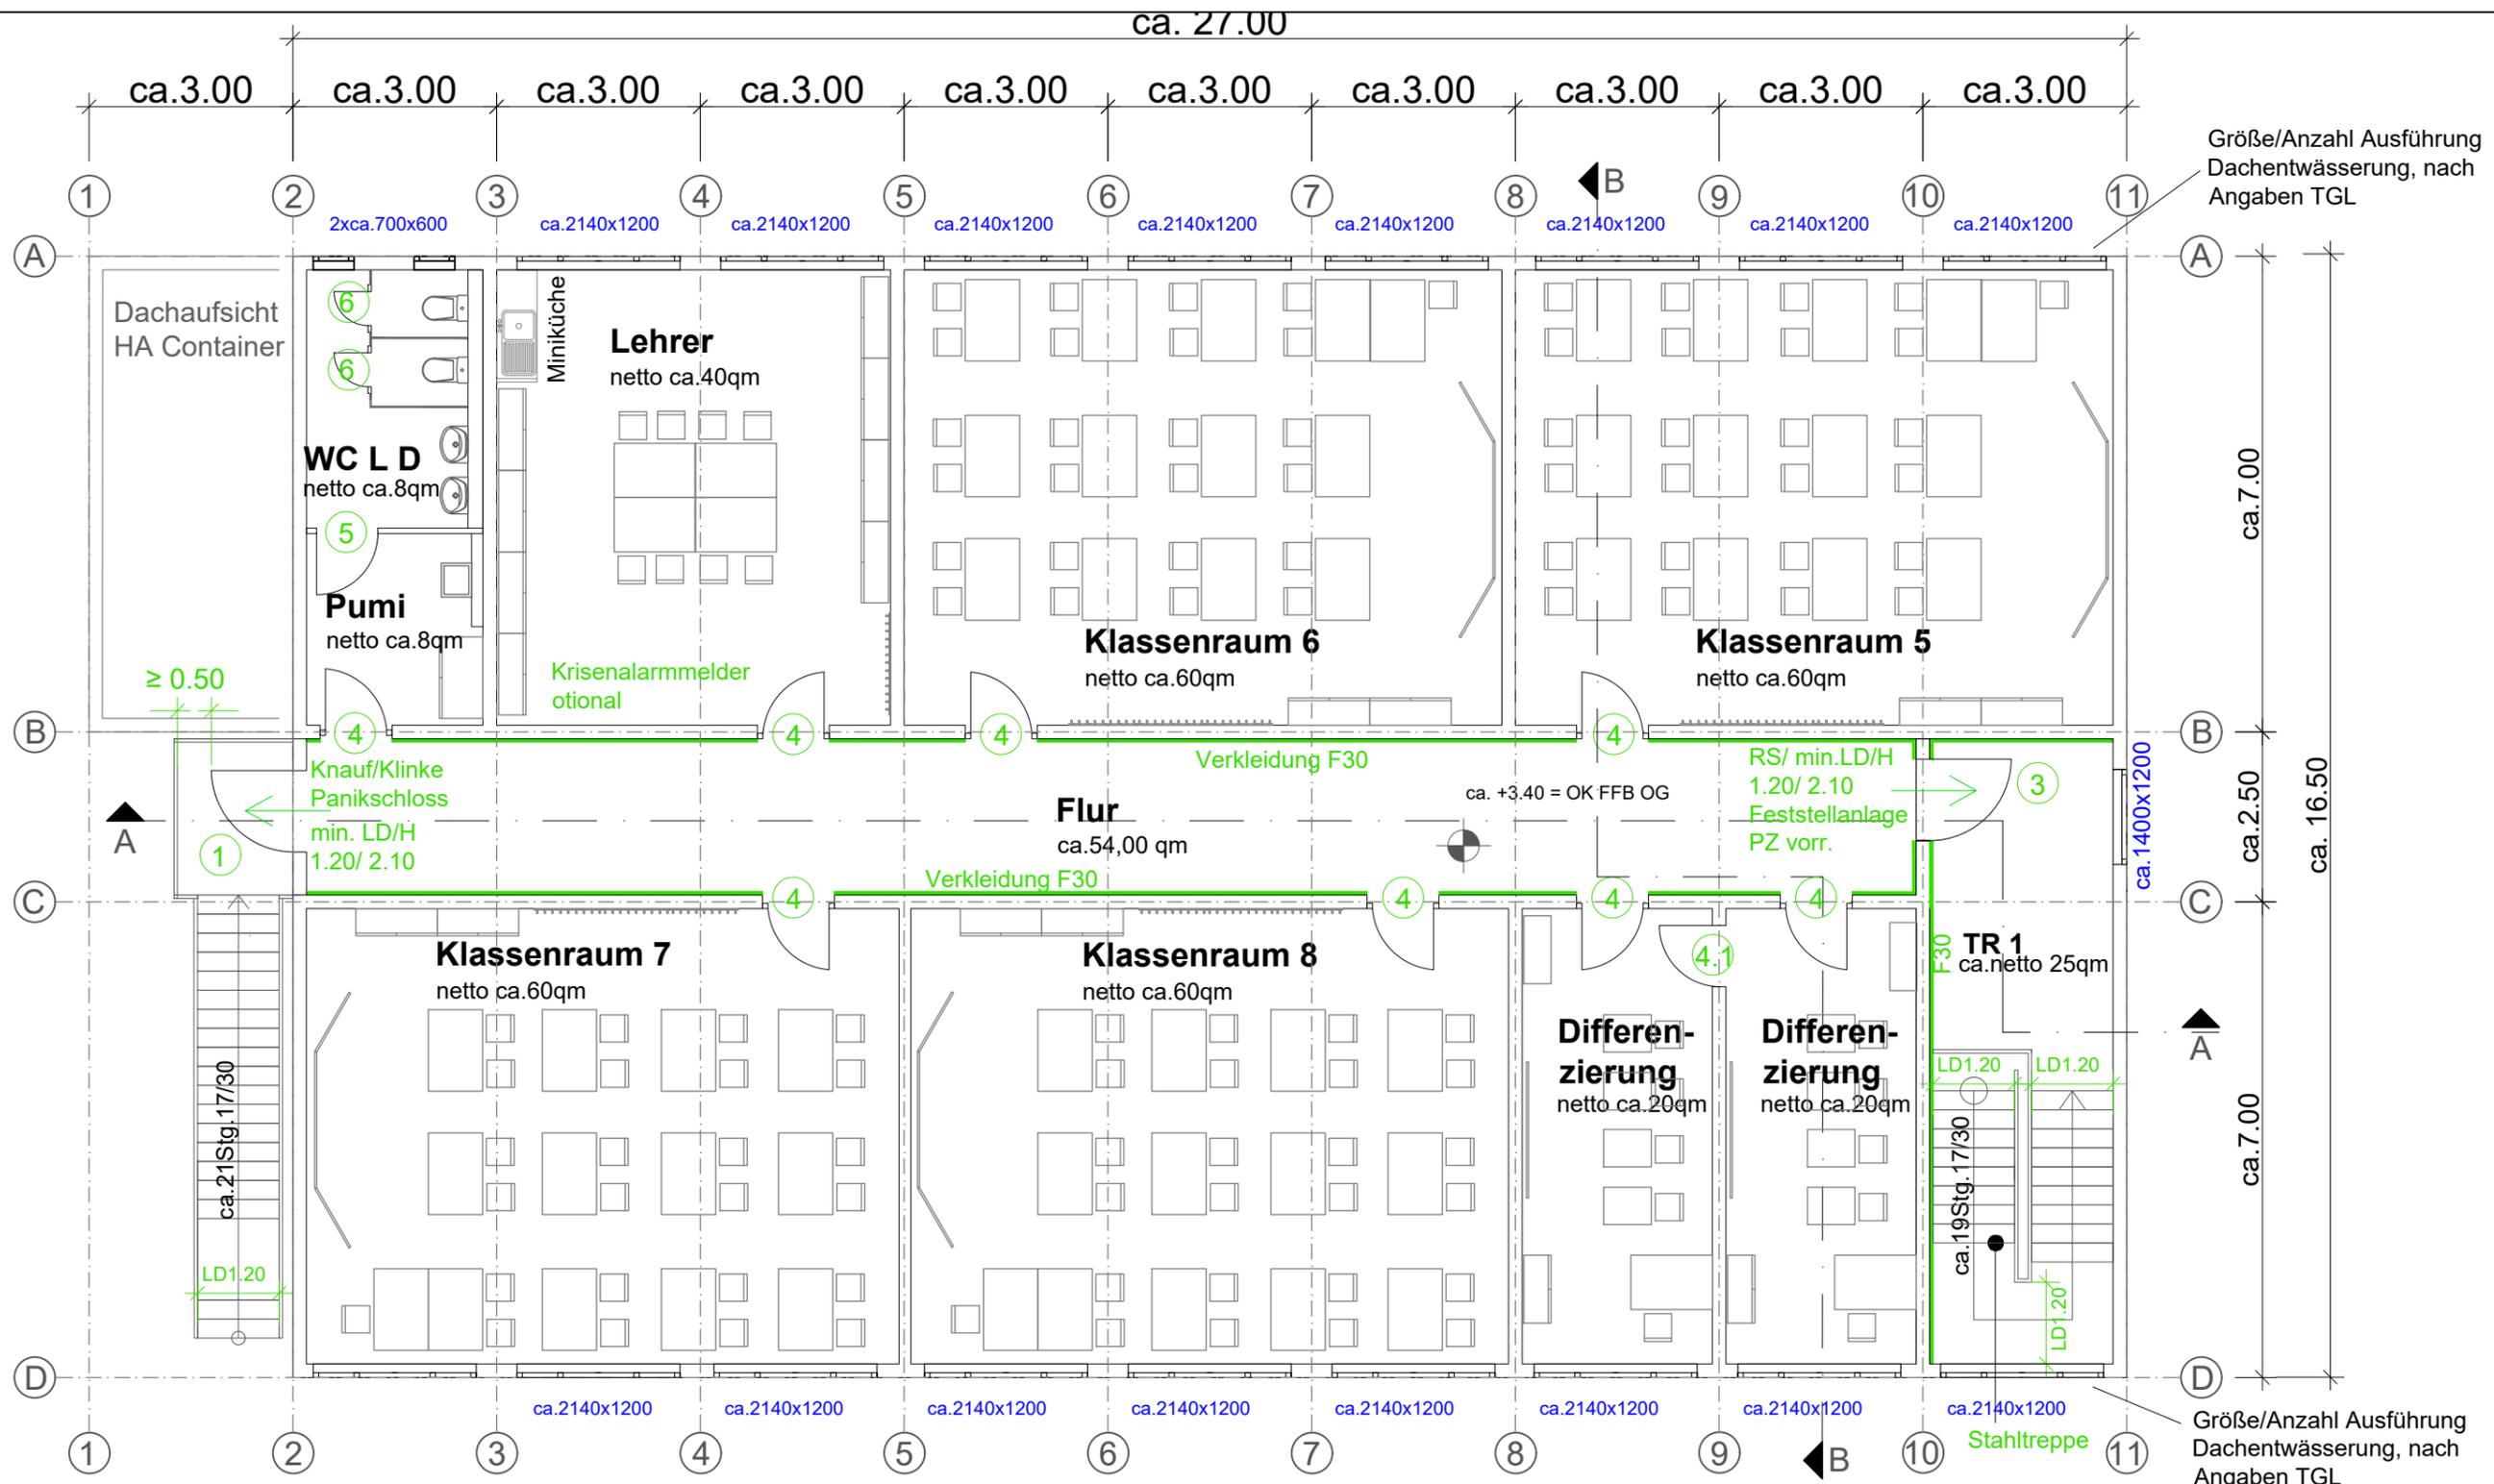

Größe/Anzahl Ausführung Dachentwässerung, nach Angaben TGL

Größe/Anzahl Ausführung Dachentwässerung, nach Angaben TGL

LEGENDE TÜREN

- ① Ausgangstür
lichtes Durchgangsmaß
mind. 1,20/2,10
- ② Außentür
lichtes Durchgangsmaß
mind. 0,90/2,10
- ③ Innentür / Treppenraumtür
RS / selbstschließend;
Feststellanlage;
lichtes Durchgangsmaß
mind. 1,20/2,10
- ④ Innentür
lichtes Durchgangsmaß
mind. 0,90/2,10
- ④.1 Innentür
lichtes Durchgangsmaß
mind. 0,90/2,10 + Blindzylinder
- ⑤ Innentür
lichtes Durchgangsmaß
mind. 90/2,01
- ⑥ WC-Trennwandsystem
lichtes Durchgangsbreite
mind. 63 cm

FENSTER:

- 17x ca.2140x1200 -
3 teilig; rechts/links drehkipp;
mitte festverglast
- 1 x ca.1400x1200 - 1 teilig; drehkipp links
- 1 x ca.700x600 - 1 teilig; drehkipp rechts
- 1 x ca.700x600 - 1 teilig; drehkipp links

Treppenanlage generell:

- Setzstufen: h ≤ 17cm
- Trittstufen: t = 28cm
- Geländer: h = 110cm


Hinweis:

alle notwendigen Kabel- und Leitungsschotte,
gemäß DIN 4102-11 ausführen.




Stadtverwaltung Erfurt AMT FÜR GEBÄUDEMANAGEMENT Löberwallgraben 19/20, 99096 Erfurt		Maßstab: 1:100 Datum: 04.02.2022 Blattgröße: DIN A 3 297 x 420 Blatt-Nr.: 03
Bearbeiter: S. Garbe	Vorhaben, Bezeichnung: Errichten temporärer Unterrichtsräume in Containerbauweise	
Zeichner: S. Garbe	Scharnhorststraße 43 99099 Erfurt - Melchendorf	
Abt. Planung	Standort: Schulhof GYM 10	
Genehmigungsplanung Grundriss Obergeschoss		

F:\230401\Garbe\01_PROJEKTE\Schornhorststraße 43_GYM 10\Container 5 Jahre\03_Zeichnungen\CAD\BA\220113_Schornhorststraße 43_GYM10 - BA.dwg

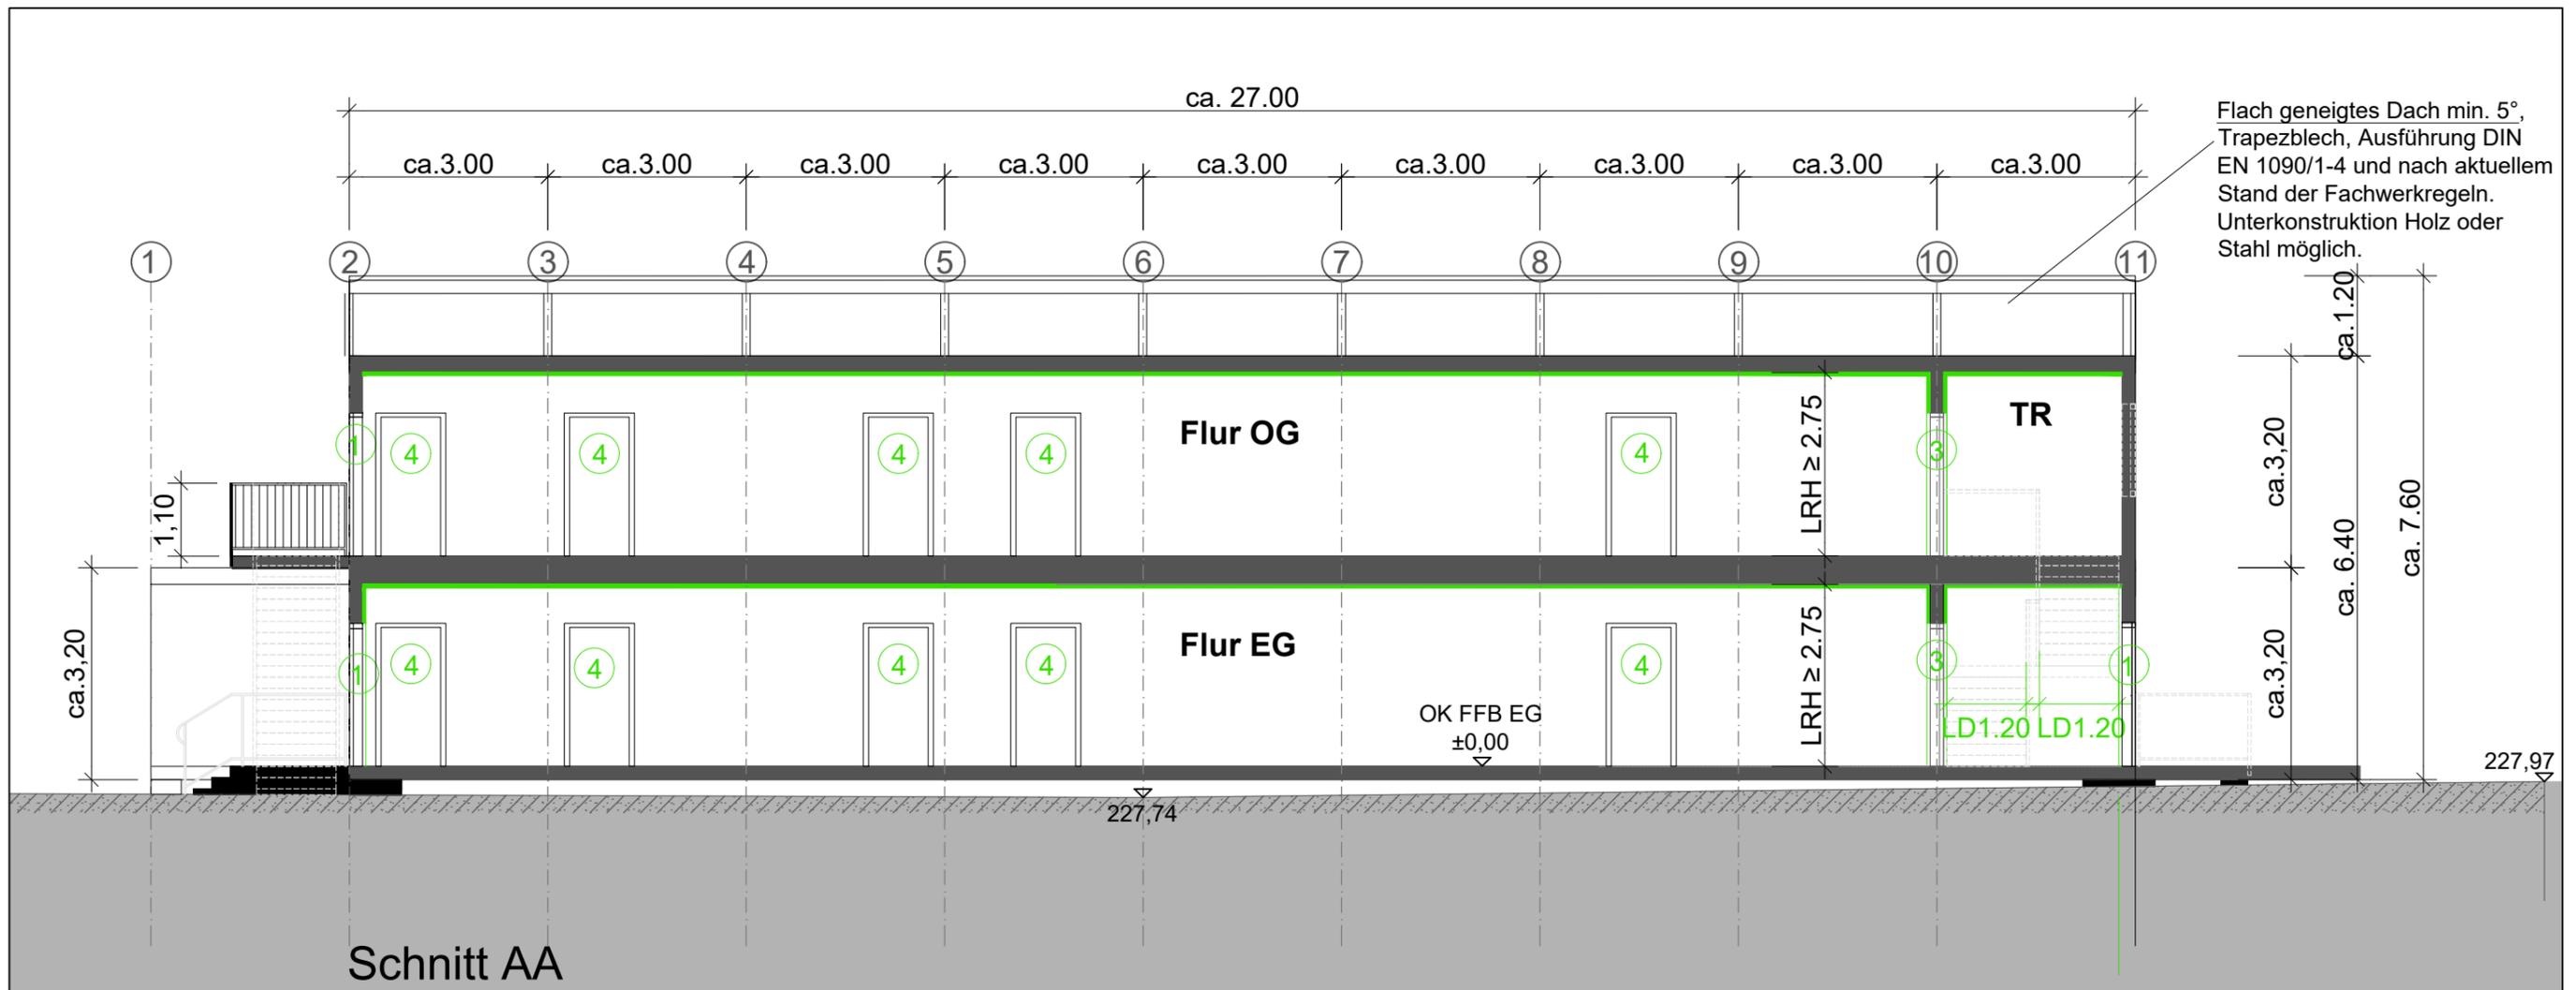

Schnitt AA

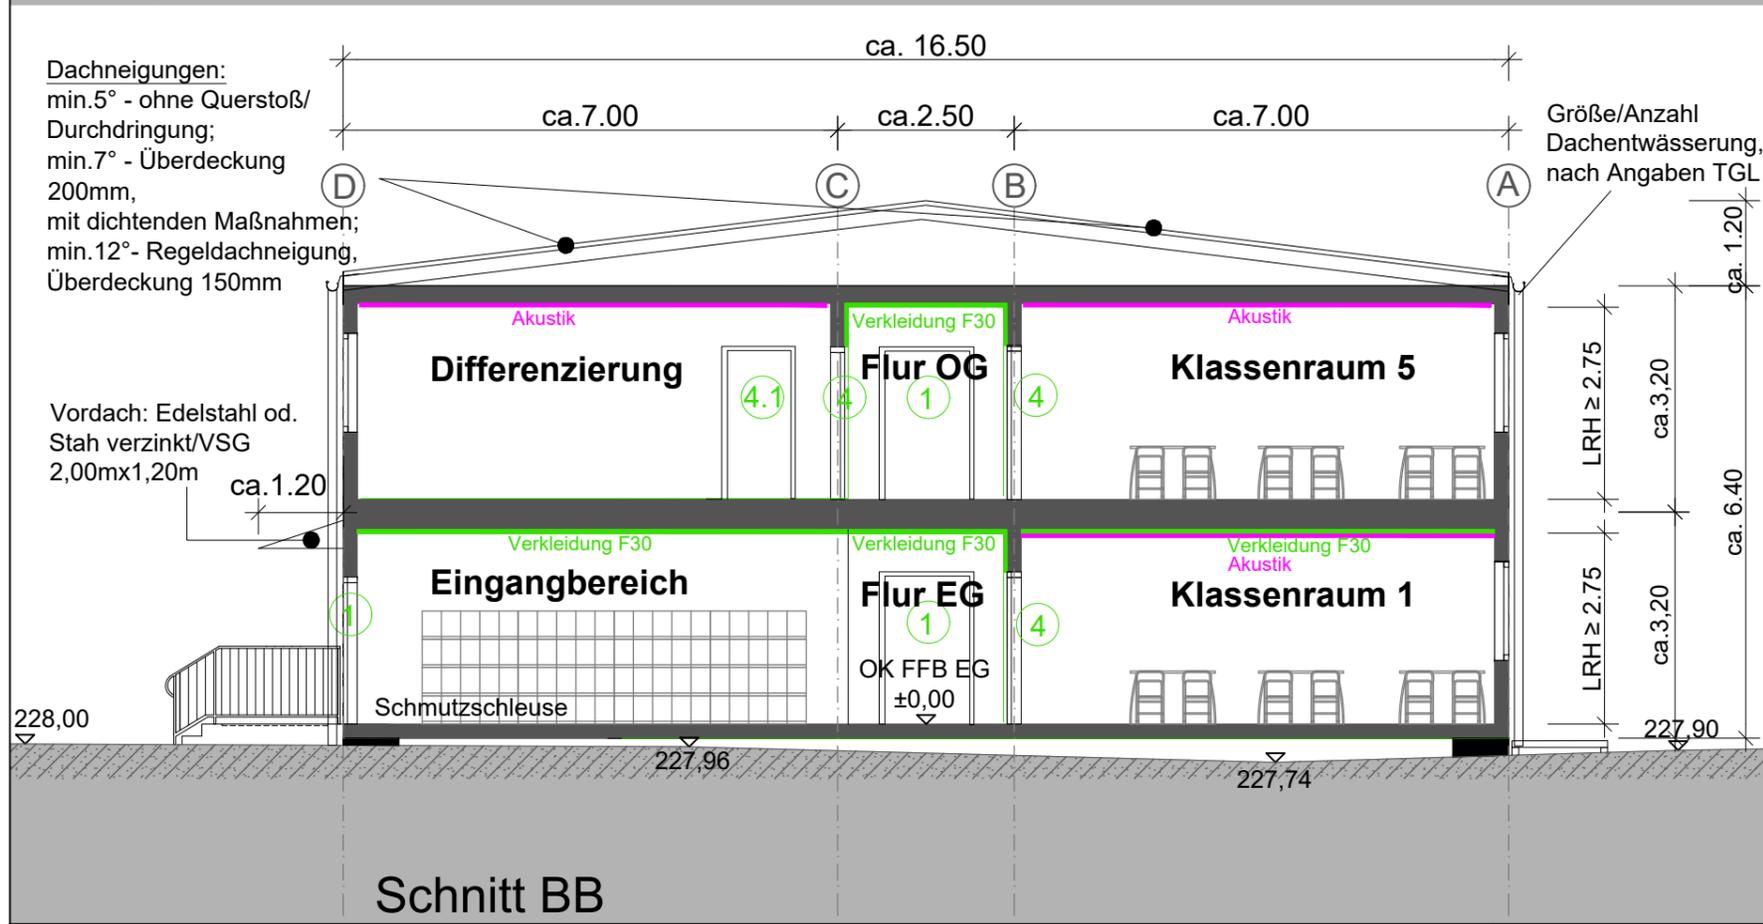


Schnitt BB

- LEGENDE TÜREN**
- ① Ausgangstür lichtet Durchgangsmaß mind. 1,20/2,10
 - ② Außentür lichtet Durchgangsmaß mind. 0,90/2,10
 - ③ Innentür / Treppenraumbür lichtet Durchgangsmaß mind. 1,20/2,10
 - ④ Innentür lichtet Durchgangsmaß mind. 0,90/2,10
 - ④.1 Innentür lichtet Durchgangsmaß mind. 0,90/2,10 + Blindzylinder
 - ⑤ Innentür lichtet Durchgangsmaß mind. 90/2,01
 - ⑥ WC-Trennwandsystem lichtet Durchgangsbreite mind. 63 cm
- Treppenanlage generell:**
- Verkleidung F30
 - Akustik-Platte
- Größe/Anzahl Dachentwässerung, nach Angaben TGL
- Setzstufen: $h \leq 17\text{cm}$
 Trittstufen: $t = 28\text{cm}$
 Geländer: $h = 110\text{cm}$
- 227,74 Höhenpunkt Gelände vorhanden

Hinweis:
 alle notwendigen Kabel- und Leitungsschotte, gemäß DIN 4102-11 ausführen.

		Stadtverwaltung Erfurt AMT FÜR GEBÄUDEMANAGEMENT Löberwallgraben 19/20, 99096 Erfurt
Bearbeiter: S. Garbe	Vorhaben, Bezeichnung: Errichten temporärer Unterrichtsräume in Containerbauweise	Maßstab: 1:100 Datum: 04.02.2022
Zeichner: S. Garbe	Schornhorststraße 43 99099 Erfurt - Melchendorf Standort: Schulhof GYM 10	Blattgröße: DIN A 3 297 x 420
Abt. Planung	Genehmigungsplanung Schnitt AA Schnitt BB	Blatt-Nr.: 04

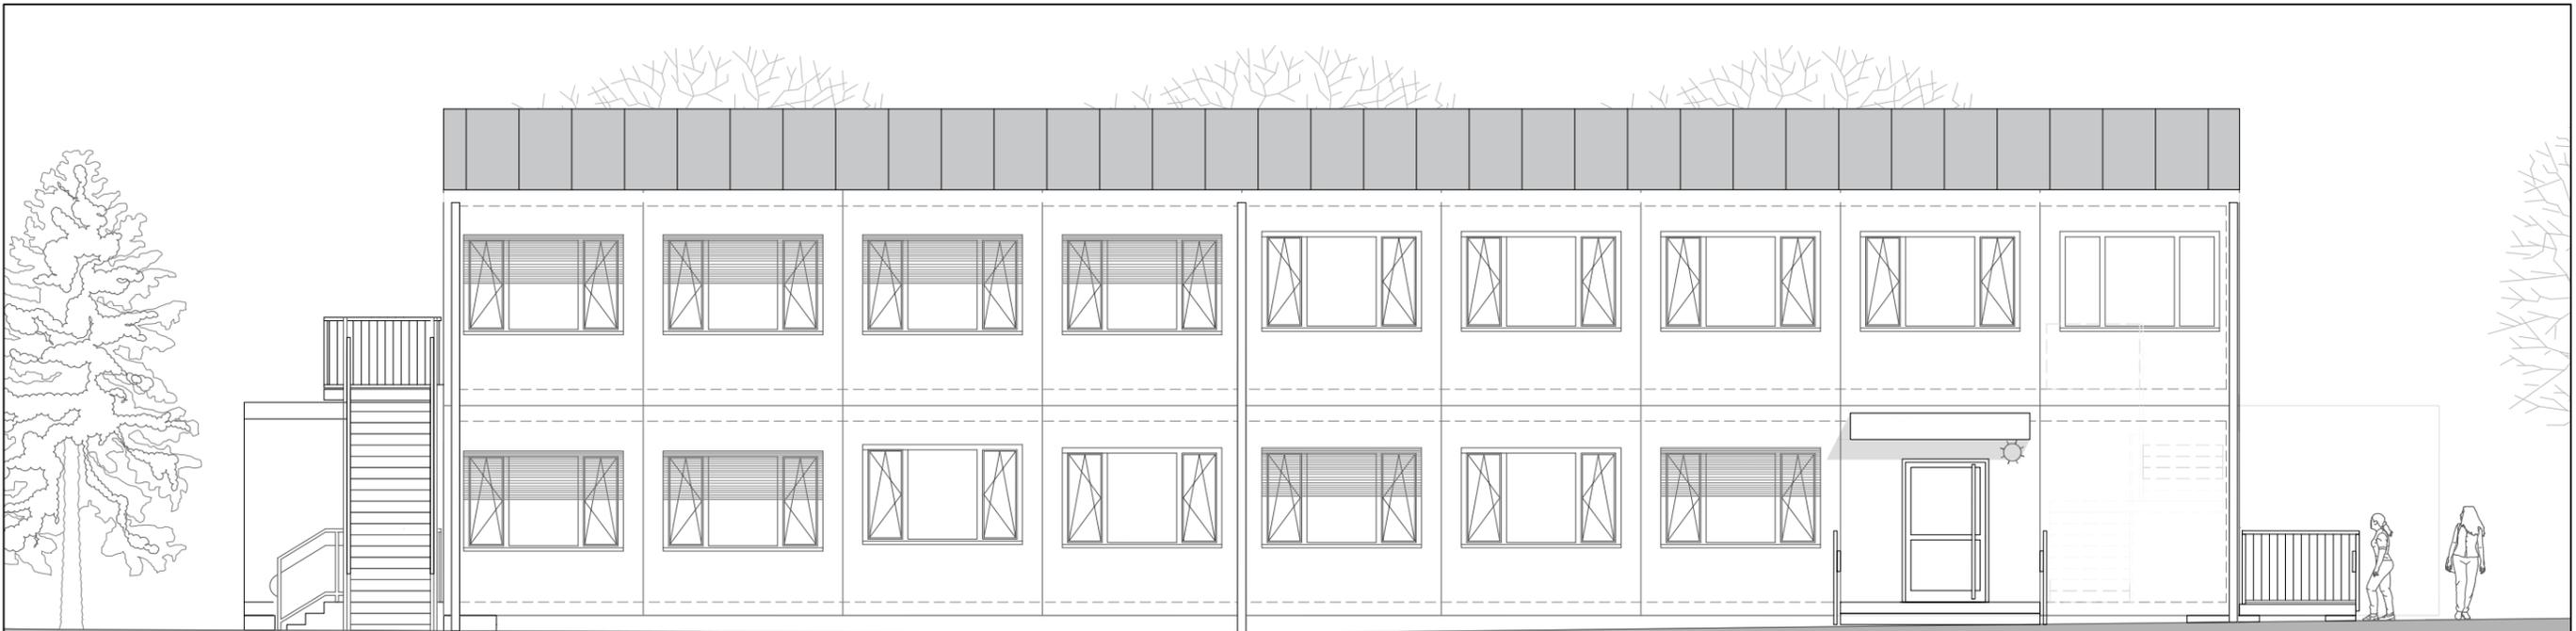


Ansicht Süd- West



Ansicht Süd-Ost

 Stadtverwaltung Erfurt AMT FÜR GEBÄUDEMANAGEMENT Löberwallgraben 19/20, 99096 Erfurt		Maßstab: 1:100 Datum: 04.02.2022 Blattgröße: DIN A 3 297 x 420
Bearbeiter:	Vorhaben, Bezeichnung: Errichten temporärer Unterrichtsräume in Containerbauweise	Blatt-Nr.: 05
Zeichner:	Scharnhorststraße 43 99099 Erfurt - Melchendorf Standort: Schulhof GYM 10	
Abt. Planung	Genehmigungsplanung Ansichten	

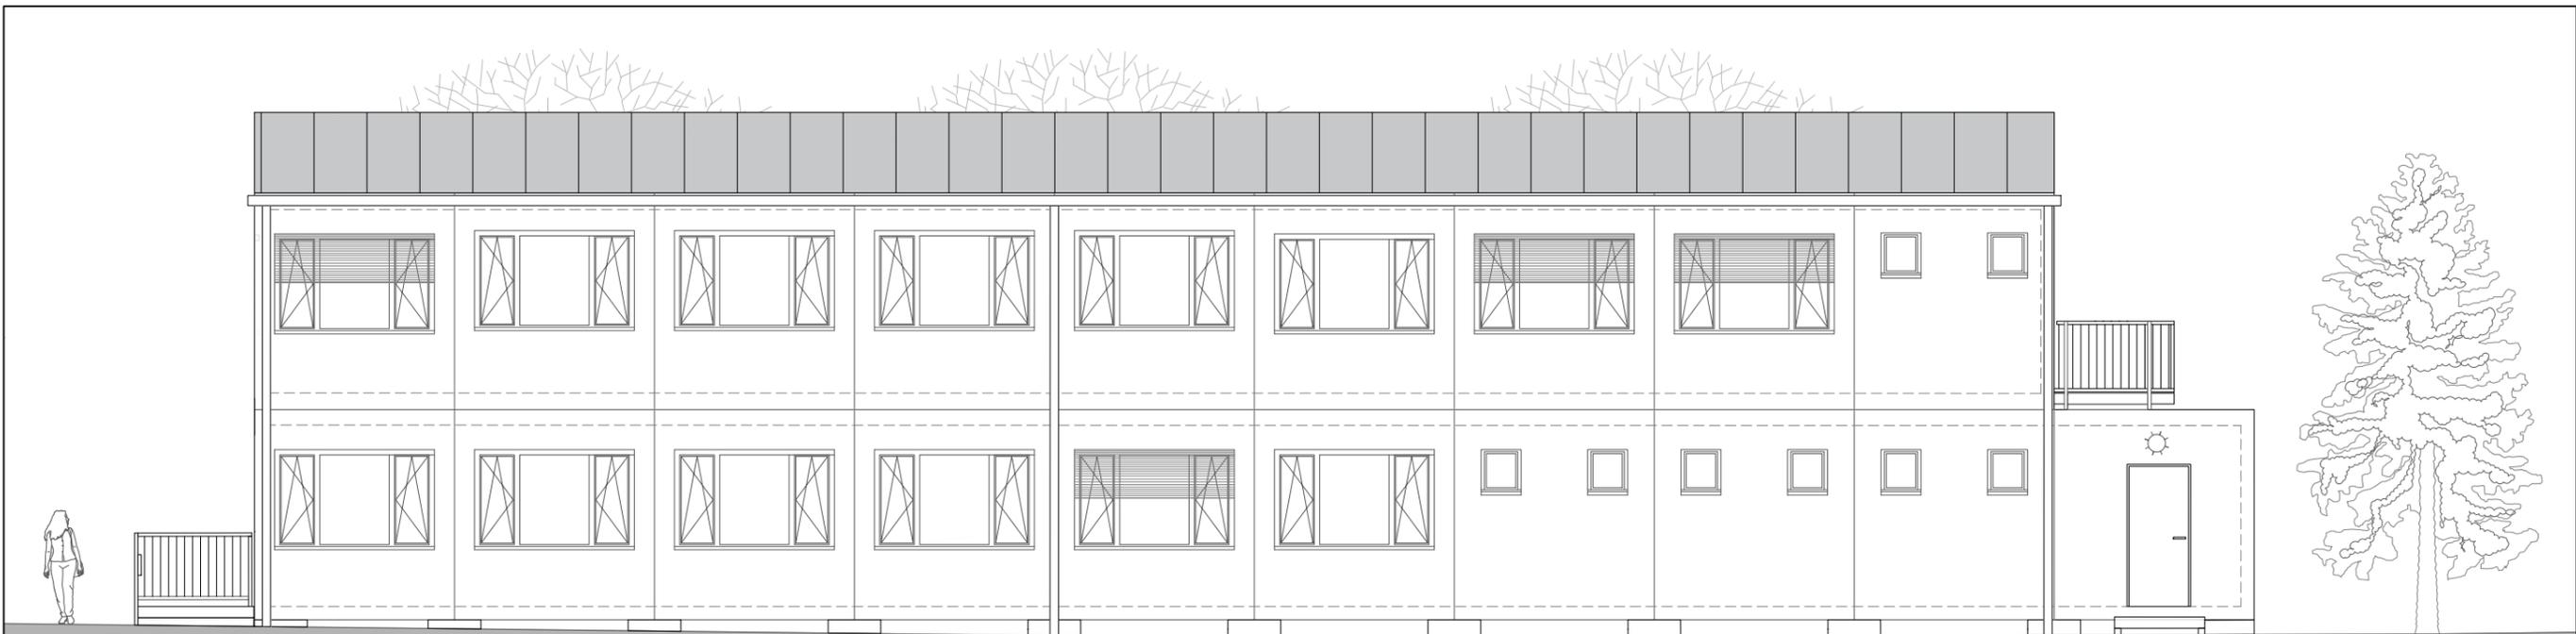

Ansicht Nord- West



Ansicht Nord-Ost

 Stadtverwaltung Erfurt AMT FÜR GEBÄUDEMANAGEMENT Löberwallgraben 19/20, 99096 Erfurt		Maßstab: 1:100 Datum: 04.02.2022 Blattgröße: DIN A 3 297 x 420
Bearbeiter: Zeichner: Abt. Planung	Vorhaben, Bezeichnung: Errichten temporärer Unterrichtsräume in Containerbauweise Scharnhorststraße 43 99099 Erfurt - Melchendorf Standort: Schulhof GYM 10	Blatt-Nr.: 06
Genehmigungsplanung Ansichten		