


STRASSENQUERSCHNITT 2 SCHLOSSPLATZ Station ca. 060.000

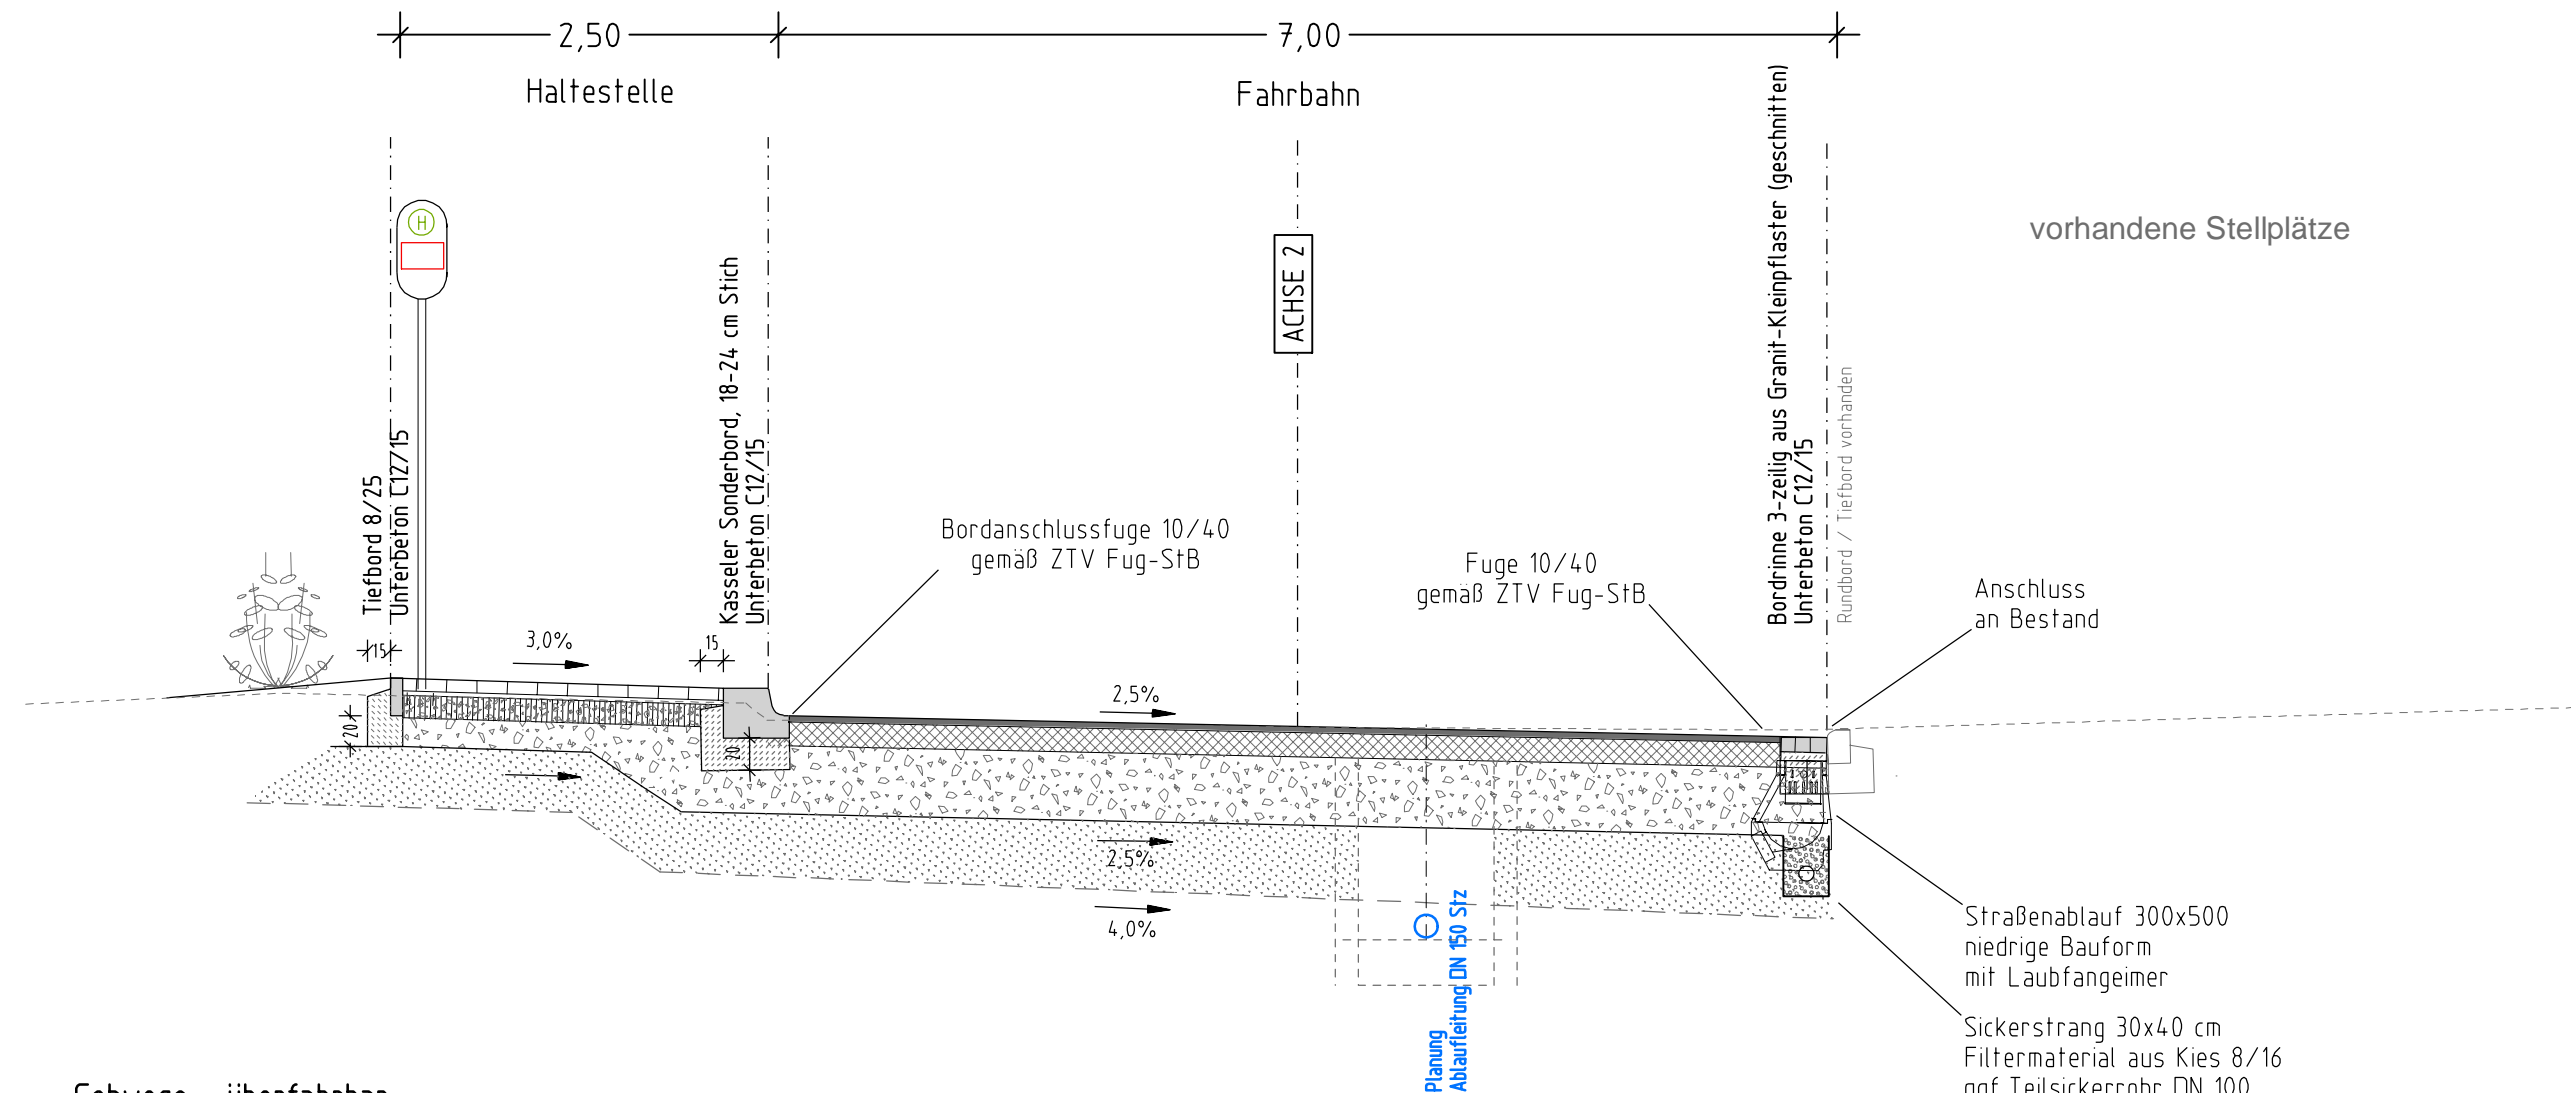

Gehwege - überfahrbar - Haltestelle Bk 0,3 RSt0 12, Tafel 3, Zeile 1

- 8 cm Pflasterdecke - Betonpflaster - 2 Formate (ca. 16x16 und 16x12)
- 4 cm Pflasterbettung, Brechsand-Splitt-Gemisch 0/5
- 15 cm Schottertragschicht 0/45, E_{v2} ≥ 120 MPa
- 18 cm Frostschuttschicht 0/45, E_{v2} ≥ 100 MPa
- 45 cm Planum E_{v2} ≥ 45 MPa
- 40 cm Bodenaustausch aus F2-Material
- 85 cm Gesamtaufbau

Fahrbahn Bk 1,8 RSt0 12, Tafel 1, Zeile 1

- 4 cm Asphaltdecke AC 11 D N, 50/70
- 16 cm Asphalttragschicht AC 32 T N, 50/70
- 45 cm Frostschuttschicht 0/45, E_{v2} ≥ 120 MPa
- 65 cm Planum E_{v2} ≥ 10 MPa
- 40 cm Bodenaustausch aus F2-Material
- 105 cm Gesamtaufbau

Hinweise zur Ausführung:

Material für Frostschuttschichten: gebrochene Gesteinskörnungen
 Material für Schottertragschichten: Hartsteingemisch
 Material für Bodenaustausch: GU/GT

Maßnahmen zur Bodenverbesserung sind entsprechend Bodengutachten unter Berücksichtigung der angetroffenen örtlichen Gegebenheiten bzw. nach Ergebnis Probefeld in Abstimmung zwischen AG, örtl. Bauüberwachung und Bodengutachter festzulegen.
 Die Ausführung erfolgt nur nach Anweisung durch die Bauleitung.

Die Einordnung des Sickerstrangs (Entwässerungsebene) erfolgt in Abhängigkeit davon, welches Material für den Bodenaustausch verwendet wird.

Aufbau Kanalgraben siehe Kanalplanung.
 Zu Medienbestand und Medienplanung siehe Koordinierter Lageplan.

ENTWURFSPLANUNG

Planungsbüro: PÖYRY Pöyry Deutschland GmbH Dittelfelder Grenze 3 Telefon: 0361 486-0 Fax: 0361 486-121 E-Mail: contact.erfurt@poyry.com	Datum	Zeichen
bearbeitet:	10/2017	Ar
gezeichnet:	10/2017	Ar
geprüft:	10/2017	

Erfurt, den 13.11.2017

Nr.	Art der Änderung	Datum	Zeichen

Auftraggeber: Erfurt LANDESHAUPTSTADT THÜRINGEN Stadtverwaltung Tiefbau- und Verkehrsamt Steinplatz 1 99085 Erfurt TEL.: 0361/655-0	Unterlage: 14 Blatt-Nr.: 2
--	---

Maßnahmebezeichnung: An der Gerabrücke / Molsdorf - Verkehrsanlagen -	Unterlagenbezeichnung: Straßenquerschnitt 2 Schloßplatz (Achse 2)
---	---

TVA-Objekt-Nr. 66-0939-93 aufgestellt und geprüft	Projekt-Nr.: AN: 3Q209061 Maßstab: 1:50	bestätigt: Erfurt, den
Tiefbau- und Verkehrsamt Abteilung Bau		Tiefbau- und Verkehrsamt Abteilung Straße/Brücke