

**Schutzgebiete  
Natur, Landschaft, Wasser**

-  **VS** europäisches Vogelschutzgebiet "Muschelkalkgebiet"  
Quelle: www.geodienste.bfn.de/schutzgebiete
-  **FFH** FFH-Gebiet "Willrodaer Forst, Wernigleber Wald"  
Quelle: www.geodienste.bfn.de/schutzgebiete
-  **NSG** Naturschutzgebiet  
Quelle: -
-  **LSG** Landschaftsschutzgebiet "Steigerwald"  
Quelle: www.geodienste.bfn.de/schutzgebiete
-  **Ü** Überschwemmungsgebiet  
Quelle: -
-  **TWSC** Trinkwasserschutzgebiet  
Quelle: geoportal.de
-  **W III** Wasserschutzzone I / II / III  
Quelle: -
-  **FND** FND=flächige Naturdenkmal/GH=geschützte Gehölze  
Quelle: Kartendienst der TLUG
-  **Gr** Grünfläche  
Quelle: -
-  **Wa** Flächen für Wald  
Quelle: -

**Ziele der Raumordnung**

-  Vorranggebiet Schutz des Bodens
-  Vorbehaltsgebiet Schutz des Bodens
-  Vorranggebiet Freiraumsicherung
-  Vorbehaltsgebiet Freiraumsicherung
-  Vorranggebiet Rohstoffgewinnung

**weitere Gebiete**

-  Deponie

**Zeichenerklärung**

**Planung**


-  Baumaßnahme

**Straßennetz**

- vorhanden**
-  **K 35** Kreisstraße
-  kommunale Straße
-  Rückbau

**Gebiete und Flächen**

- vorhanden**  **W** reines und allgemeines Wohngebiet, Kleinsiedlungsgebiet
-  **W** reines und allgemeines Wohngebiet, Kleinsiedlungsgebiet
-  **M** Kerngebiet, Dorfgebiet
-  **M** Kerngebiet, Dorfgebiet
-  **M** Mischgebiet
-  **M** Mischgebiet
-  **G** Gewerbegebiet
-  **G** Gewerbegebiet
-  **S** Sondergebiet
-  **S** Sondergebiet
-   Gemeinbedarf

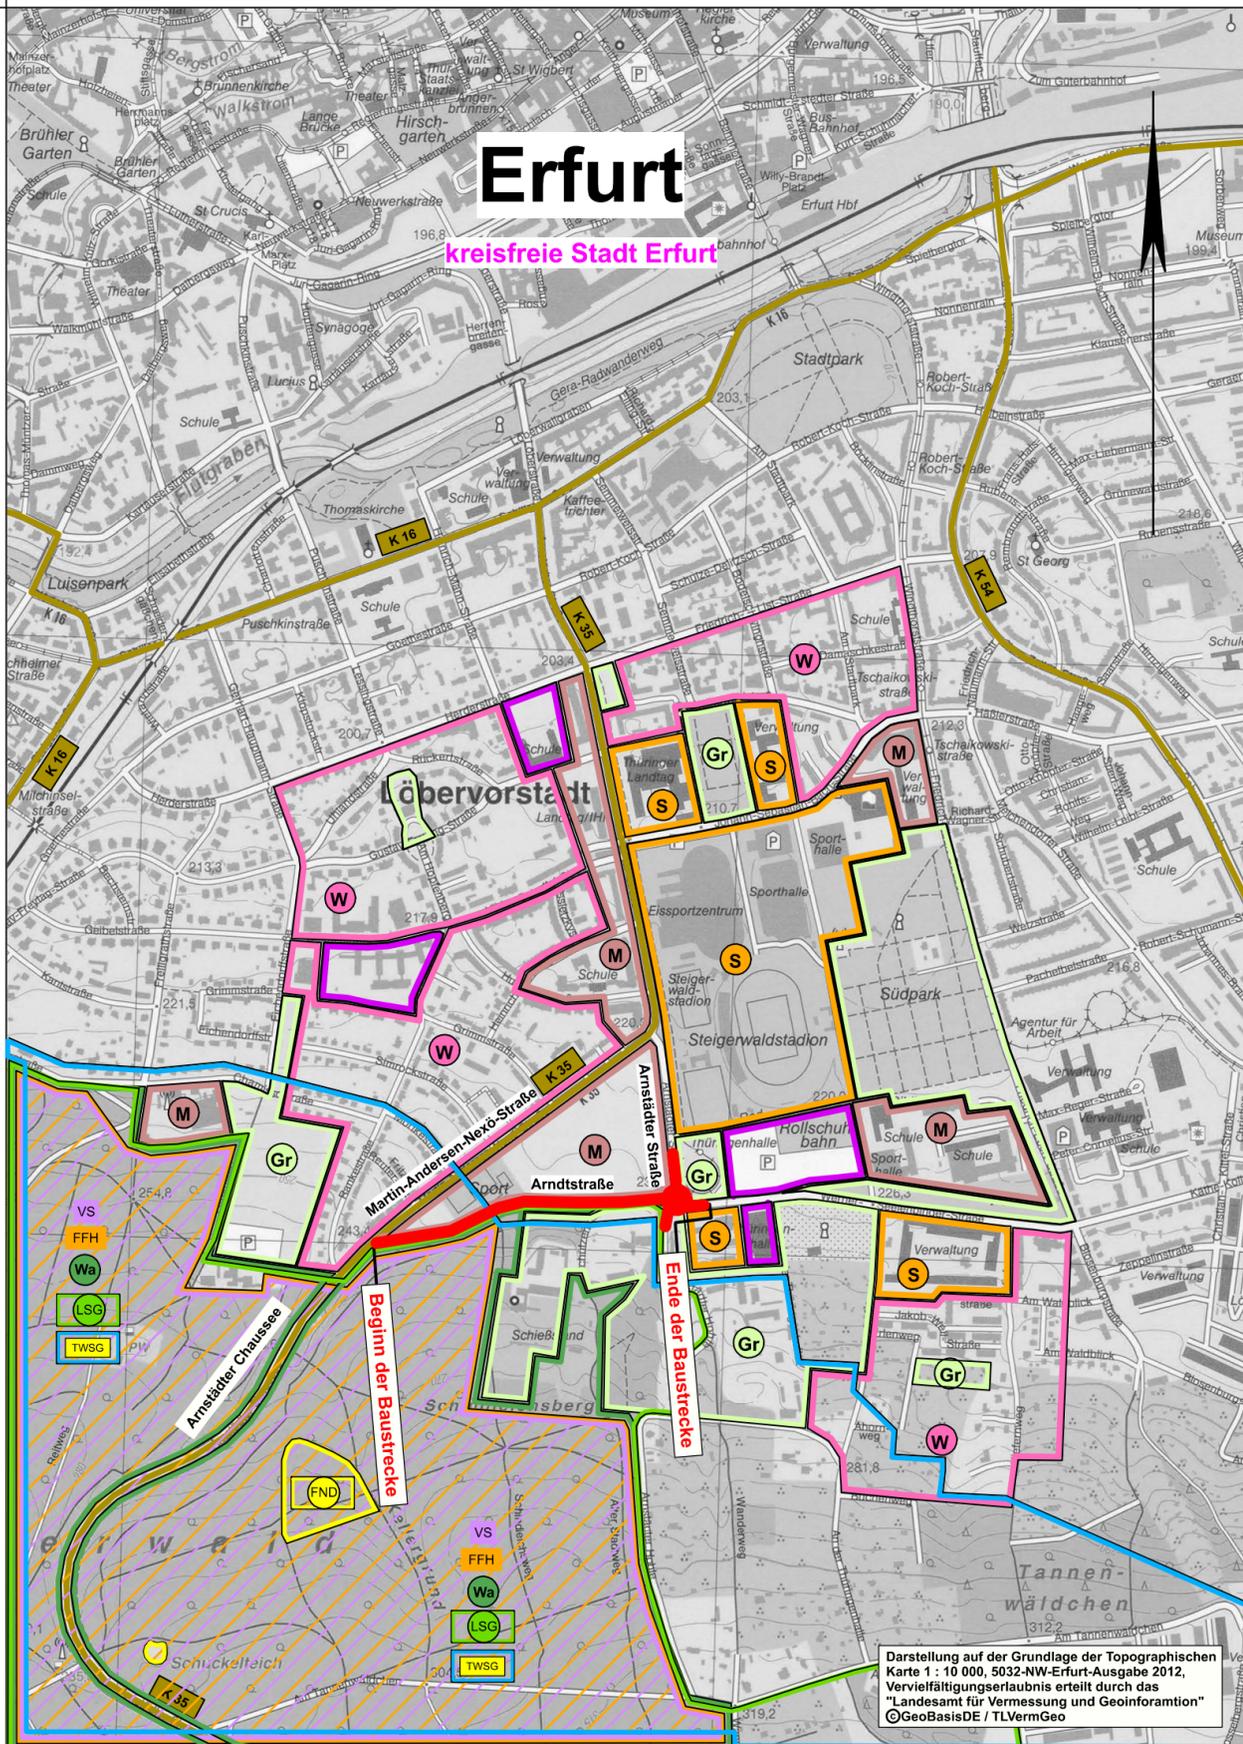

**VORENTWURF**

Planungsbüro: 	Datum	Zeichen	
	bearbeitet:	12/2020	Schü
	gezeichnet:	12/2020	Schü/ Pe
	geprüft:	12/2020	Bu

Nr.	Art der Änderung	Datum	Zeichen

Auftraggeber:  Stadtverwaltung Erfurt Tiefbau- und Verkehrsam Steinplatz 1 99085 Erfurt	Unterlage: 03 Blatt-Nr.: 1
--	-------------------------------

Maßnahmebezeichnung: <b>Komplexobjekt Arnstädter Straße</b>	Unterlagenbezeichnung: <b>Übersichtslageplan Arnstadtstraße</b>
--	--

TVA-Objekt-Nr.: 66-0677-99	Projekt-Nr.: AN: V13-040-01	Maßstab: 1:10 000
----------------------------	-----------------------------	-------------------

aufgestellt und geprüft: Erfurt, den: .....	bestätigt: Erfurt, den: .....
Tiefbau- und Verkehrsamt: Abteilung Bau	Tiefbau- und Verkehrsamt: Abteilung Straße/Brücke

Darstellung auf der Grundlage der Topographischen Karte 1 : 10 000, 5032-NW-Erfurt-Ausgabe 2012, Vervielfältigungserlaubnis erteilt durch das "Landesamt für Vermessung und Geoinformation" ©GeoBasisDE / TLVermGeo