


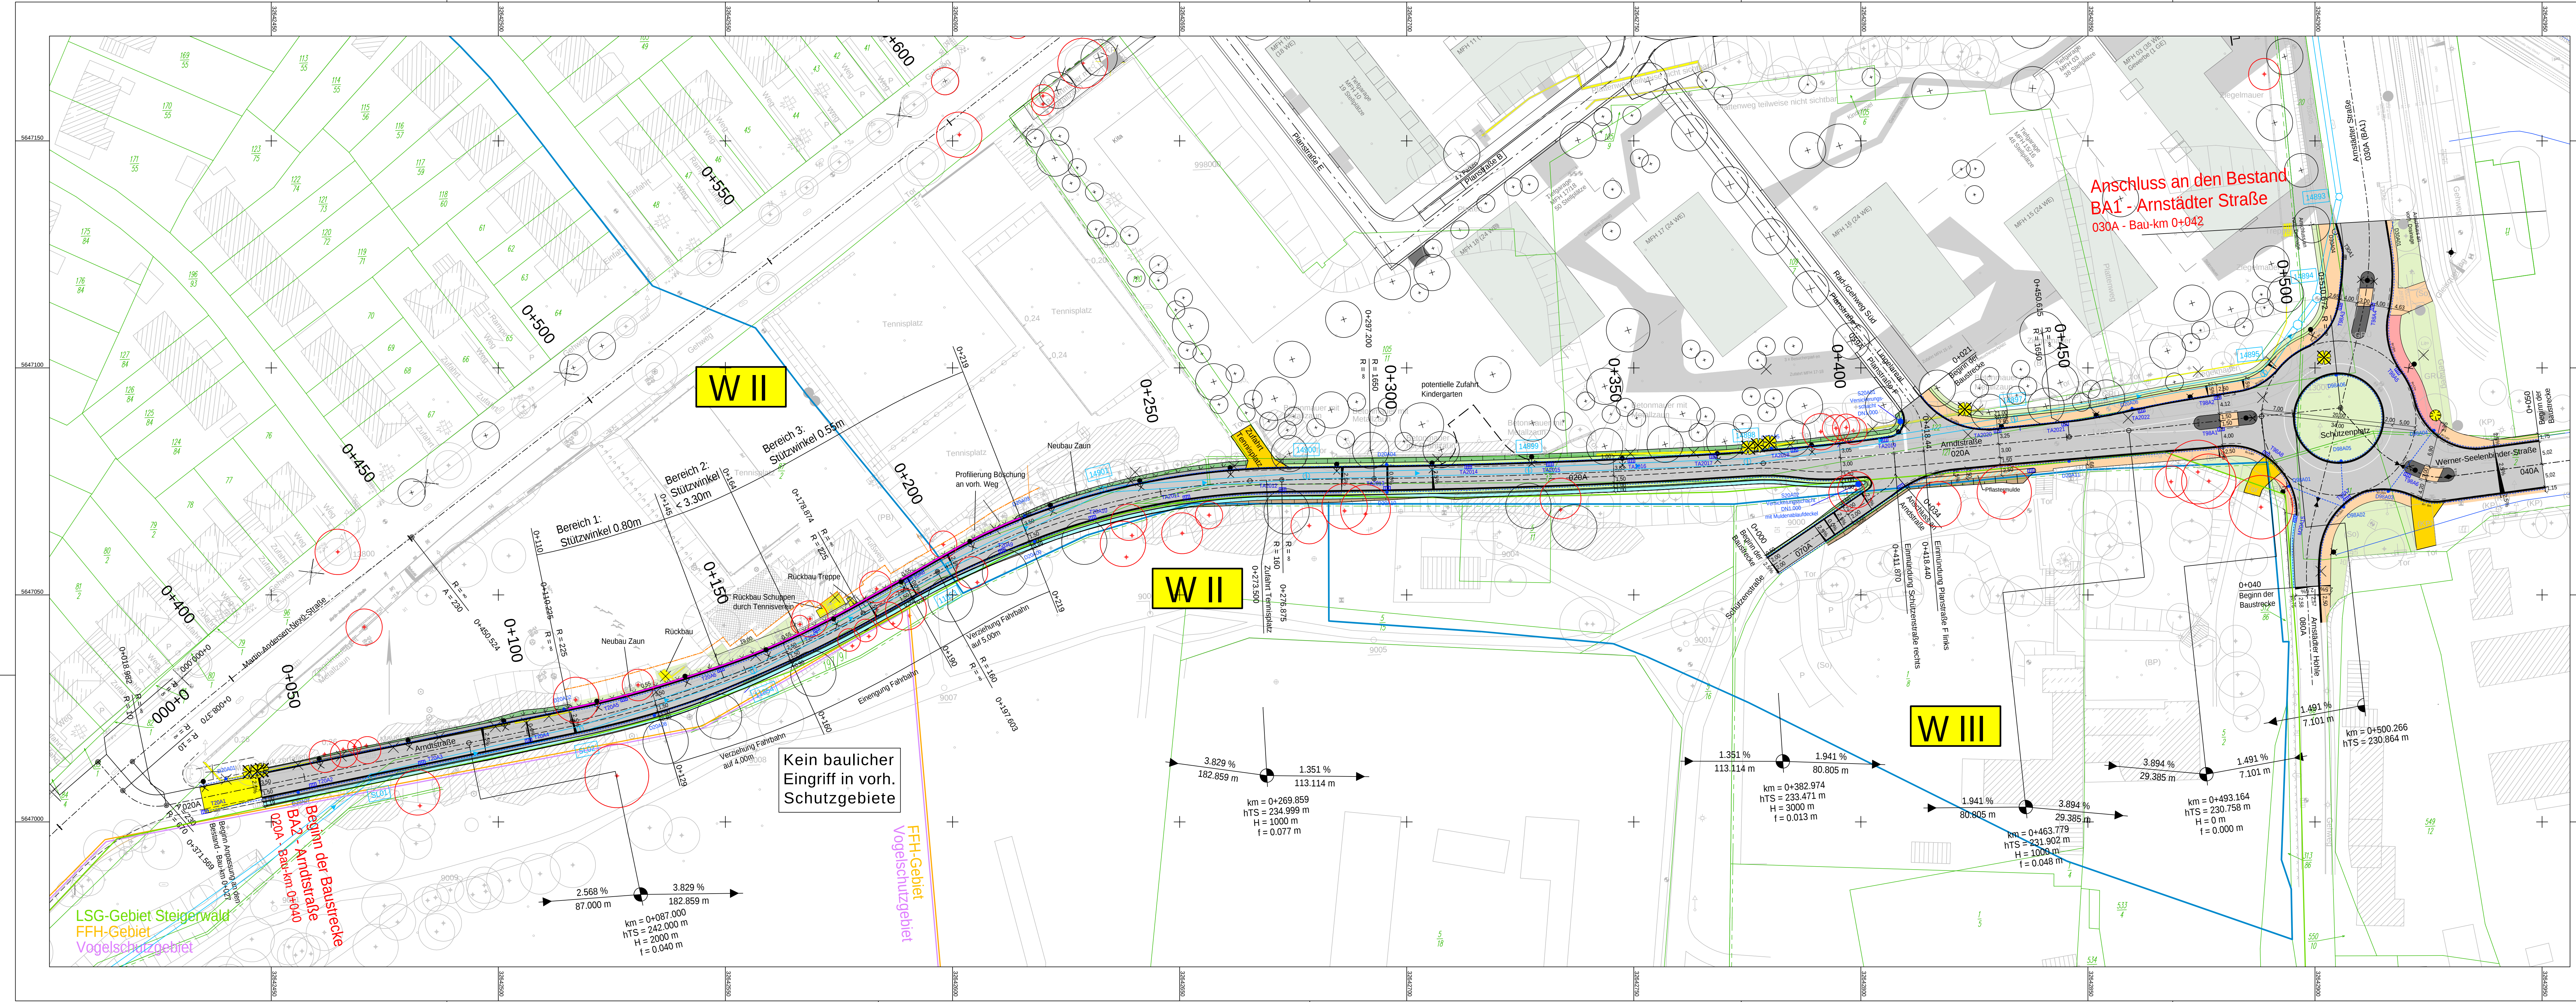

Zeichenerklärung

Planung

- Einschnittsböschung
- Fahrbahn mit Achse und Fahrstreifenaufteilung
- Bord-/Absenkung
- Dammböschung
- Wirtschaftsweg
- Zufahrt
- Rad-/ Gehweg
- Gehweg
- Straßennebenfläche
- dichtes Bankett nach RSTWag
- Fahrbahnteiler / Insel
- Mulde
- Stützwinkel
- geplanter Lichtmast

- Neigungsbrechpunkt mit Angabe von Ausrundungshalbmesser und Längsneigung und Abstand zum nächsten Neigungsbrechpunkt
- Gradientenhochpunkt
- Gradientenliefpunkt
- Rückbaustrecke
- vorhandene Mauer
- vorhandener / neu geplanter Baum
- vorhandener zu schützender Baum
- vorh. Schindleinsgraben mit Schacht
- geplanter Straßenaufbau / Schacht

Schutzgebiete
Natur, Landschaft, Wasser

- FFH-Gebiet
- Vogelschutzgebiet
- Landschaftsschutzgebiet
- Wasserschutzzone III

VORENTWURF

Planungsbüro:		Datum	Zeichen
 Innovationen Gemeinsam Schaffen IGS INGENIEURE GmbH & Co. KG Kontrollstr. 5 42699 Solingen Tel. 0212 5400 Fax. 0212 540099	bearbeitet:	02/2022	Schü
	gezeichnet:	02/2022	Schü
	geprüft:	02/2022	Bu

Nr.	Art der Änderung	Datum	Zeichen

Auftraggeber:

Stadtverwaltung Erfurt
Tiefbau- und Verkehrsamt
Steinplatz 1
99085 Erfurt

Unterlage: 05.1
Blatt-Nr.: 1
Auflistung:

Maßnahmebezeichnung:
Komplexobjekt Arnstädter Straße

Unterlagenbezeichnung:
Lageplan
Arndstraße

TVA-Objekt-Nr.: 06-0677
aufgestellt und geprüft:
Erfurt, den:

Projekt-Nr.: AN: V13-040-01
bestätigt:
Erfurt, den:

Maßstab: 1:500

Tiefbau- und Verkehrsamt
Abteilung Bau

Tiefbau- und Verkehrsamt
Abteilung Straße/Brücke