


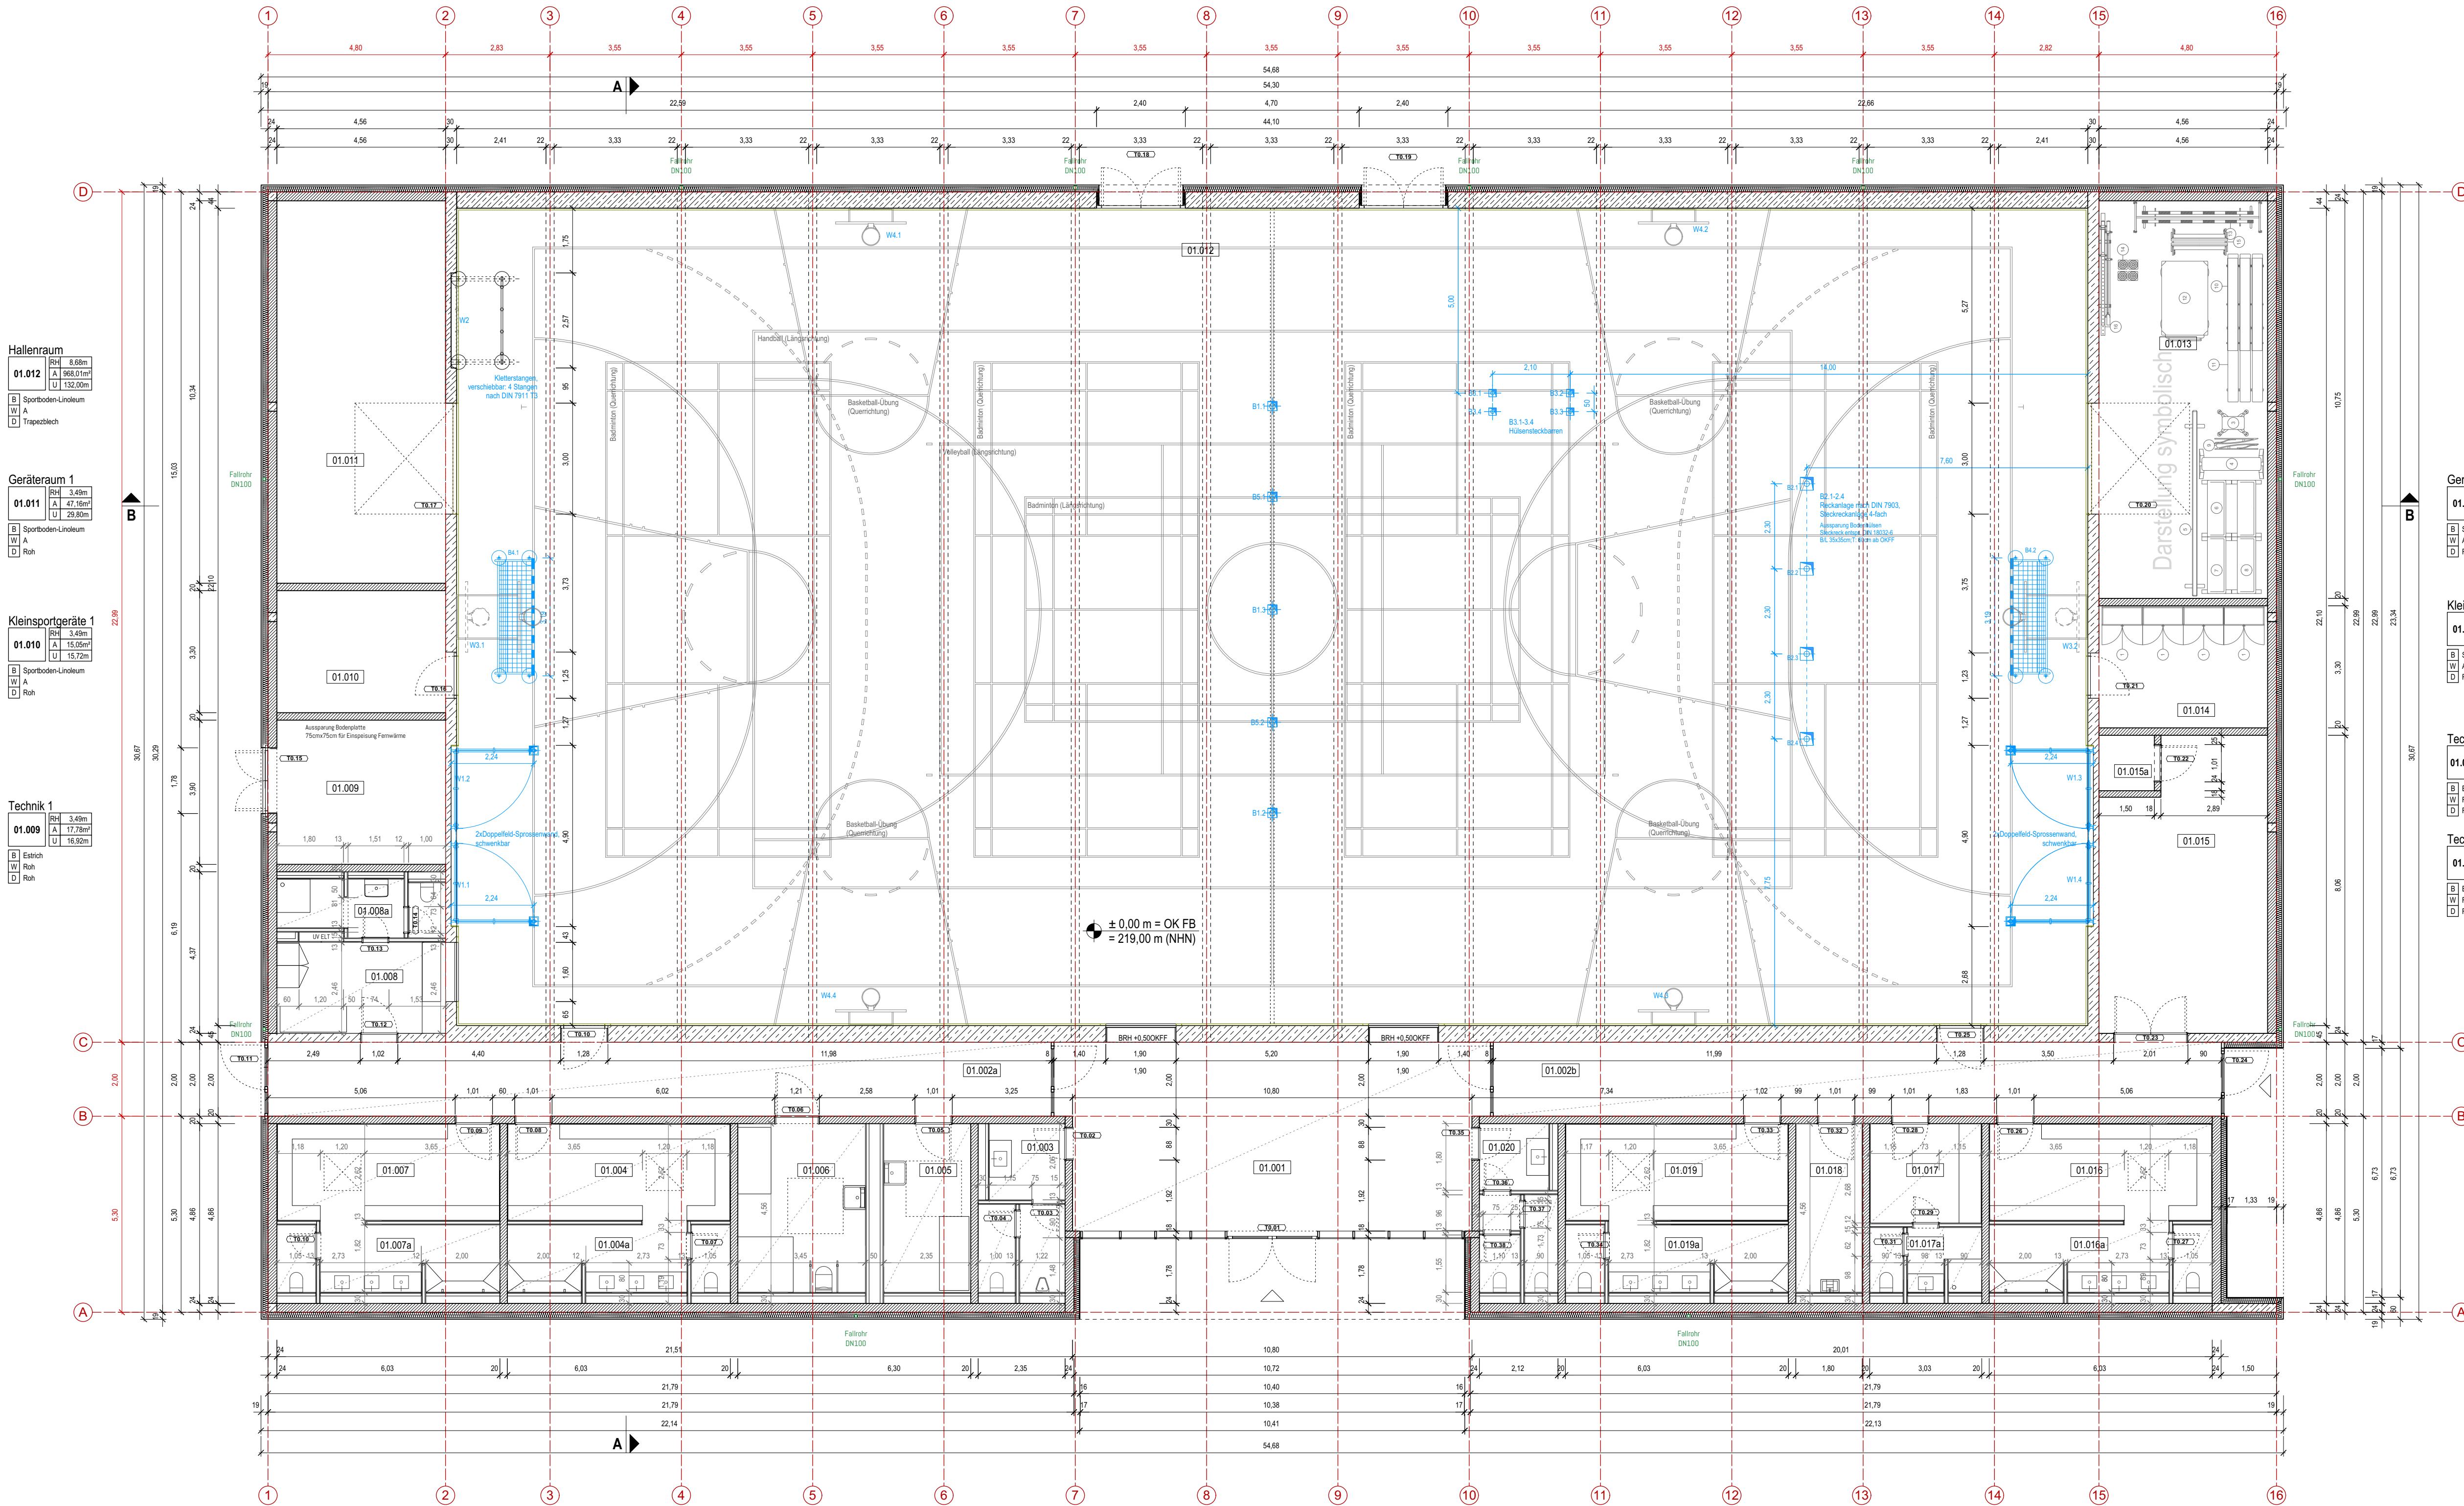

Hallenraum
01.012 RH 8,68m
A 168,07m²
U 132,00m
B Sportboden-Linoleum
W A
D Treppblech

Geräteraum 1
01.011 RH 3,49m
A 47,16m²
U 29,80m
B Sportboden-Linoleum
W A
D Roh

Kleinsportgeräte 1
01.010 RH 3,49m
A 15,05m²
U 15,72m
B Sportboden-Linoleum
W A
D Roh

Technik 1
01.009 RH 3,49m
A 17,78m²
U 16,52m
B Estrich
W Roh
D Roh

Geräteraum 2
01.013 RH 3,49m
A 49,02m²
U 30,62m
B Sportboden-Linoleum
W A
D Roh

Kleinsportgeräte 2
01.014 RH 3,49m
A 15,05m²
U 15,72m
B Sportboden-Linoleum
W A
D Roh

Technik BMA
01.015a RH 3,49m
A 2,25m²
U 6,00m
B Estrich
W Roh
D Roh

Technik Lüftung
01.015 RH 3,49m
A 33,95m²
U 25,24m
B Estrich
W Roh
D Roh

Sanitär Lehrer 1
01.008a RH 2,90m
A 6,43m²
U 15,05m
B Feinsteinzeug
W Feinsteinzeug+SpA
D GKB

Umkleide Lehrer 1 + Regie
01.008 RH 2,90m
A 11,22m²
U 14,04m
B Betonwerkstein
W SpA
D GKB

Umkleide 2
01.007 RH 2,90m
A 15,77m²
U 17,29m
B Betonwerkstein
W SpA
D GKB

Sanitär Uinkl. 2
01.007a RH 2,90m
A 10,74m²
U 19,49m
B Feinsteinzeug
W Feinsteinzeug+SpA
D GKB

Umkleide 1
01.004 RH 2,90m
A 15,77m²
U 17,29m
B Betonwerkstein
W SpA
D GKB

Sanitär Uinkl. 1
01.004a RH 2,90m
A 10,74m²
U 19,49m
B Feinsteinzeug
W Feinsteinzeug+SpA
D GKB

Umkleide Barrierefrei
01.006 RH 2,90m
A 15,77m²
U 17,29m
B Betonwerkstein
W SpA
D GKB

Erste-Hilfe-Raum
01.005 RH 2,90m
A 10,73m²
U 13,82m
B Kautschuk
W Feinsteinzeug+SpA
D GKB

WC Herren
01.003 RH 2,90m
A 9,89m²
U 19,67m
B Feinsteinzeug
W Feinsteinzeug+SpA
D GKB

Flur
01.002a RH 2,90m
A 42,25m²
U 46,35m
B Betonwerkstein
W SpA
D Streckmetall

Foyer
01.001 RH 2,90m
A 97,13m²
U 33,81m
B Betonwerkstein
W SpA
D Streckmetall

Flur
01.002b RH 2,90m
A 39,21m²
U 43,21m
B Betonwerkstein
W SpA
D Streckmetall

WC Damen
01.020 RH 2,90m
A 8,79m²
U 20,89m
B Feinsteinzeug
W Feinsteinzeug+SpA
D GKB

Umkleide 3
01.019 RH 2,90m
A 15,80m²
U 17,20m
B Betonwerkstein
W SpA
D GKB

Sanitär 3
01.019a RH 2,90m
A 10,74m²
U 19,49m
B Feinsteinzeug
W Feinsteinzeug+SpA
D GKB

Putzmittelraum
01.018 RH 2,90m
A 8,20m²
U 12,72m
B Kautschuk
W Feinsteinzeug+SpA
D GKB

Umkleide Lehrer 2
01.017 RH 2,90m
A 8,05m²
U 11,37m
B Betonwerkstein
W SpA
D GKB

Sanitär Lehrer 2
01.017a RH 2,90m
A 5,03m²
U 14,07m
B Feinsteinzeug
W Feinsteinzeug+SpA
D GKB

Umkleide 4
01.016 RH 2,90m
A 15,77m²
U 17,29m
B Betonwerkstein
W SpA
D GKB

Sanitär 4
01.016a RH 2,90m
A 10,74m²
U 19,49m
B Feinsteinzeug
W Feinsteinzeug+SpA
D GKB

LEGENDE BODENBEFESTIGTE SPORTGERÄTE

- B1.1 - 1.3 Volleyballanlage (mit zusätzlicher Mittelsäule)
- B2.1 - 2.4 3-fach Hülsesteckbarren (4 Recksäulen)
- B3.1 - 3.4 Hülsesteckbarren
- B4.1 - 4.2 Handballtore
- B5.1 - 5.2 Badmintonanlage (2 Badmintonsäulen)

LEGENDE WANDBEFESTIGTE SPORTGERÄTE

- W1.1 - 1.4 Doppelsprossenwände, schwenkbar
- W2 Kletterstangenanlage (4 Kletterstangen)
- W3.1 - 3.2 Basketballspielfläche, schwenkbares Wandgerüst
- W4.1 - 4.4 Basketballübungsanlage, feste Wandstelle

MATERIALIEN

- Stahlbeton
- Stahlbetonfertigteile
- Mauwerk
- Trockenbauwand
- Wärmedämmung (hart)
- Wärmedämmung (weich)
- Estrich

ABKÜRZUNGEN

- OK Oberkante
- UK Unterkante
- VK Vorderkante
- IK Innenkante
- FF Fertigfußboden
- RB Rohboden
- RD Rohdecke
- AHD Abhangdecke
- A Raumfläche nach DIN277
- U Raumumfang
- RH lichte Raumhöhe
- BRH Brüstungshöhe
- i.M. im Mittel
- B Breite
- L Länge
- H Höhe
- D Dicke
- T Tiefe
- d Durchmesser

LEGENDE

- ±0.00 Oberkante Fertigfußboden
- Höhendarstellung überliegende Bauteile
- verdeckte bzw. nicht gemessene Bauteile
- T0.01 Türnummer

Index	Art der Änderung	Datum	Name
C	Anpassung Fassadenkonstruktion	21.02.22	sch
B	Anpassung Abmessung Hallenraum; Änderung Bänderstand	21.01.22	f
A	Änderung Positionierung Sportgeräte; Raumverschönerung; Wände MW	08.10.21	f

Zur Verifizierung des Planes können Abbindemaße der Fenster und Türen bzw. nicht vermaßte Elemente oder Bereiche aus dem Plan abgegriffen werden.

Auftraggeber

Amt für
Gebäudemanagement
Löbwallgraben 19
99096 Erfurt



Objekt


Ersatzneubau Schulporthalle
Staatliche Grundschule 15 "Wilhelm-Busch-Schule"
Wilhelm-Busch-Straße 34
99099 Erfurt

Architekt

BURUCKERBARNIKOL
Architekten BDA

Arnstädter Straße 14
99096 Erfurt
Tel. +49(0) 361 227 956 48

Übersicht / Lage- / Höhenbezug

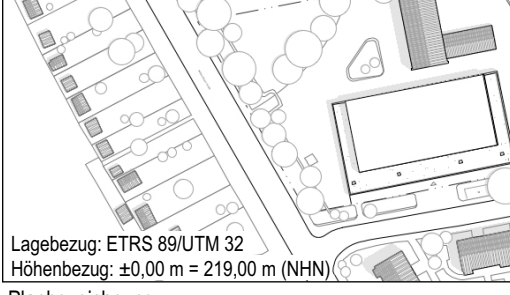

Lagebezug: ETRS 89/UTM 32
Höhenbezug: ±0.00 m = 219.00 m (NHN)

Planbezeichnung

Ersatzneubau Schulporthalle
Grundriss Erdgeschoss

Leistungsphase

ENTWURFSPLANUNG

Datum: 220221_115_SHB-EP

Blattnr.: ARC_03_GR_00EG - C

gezeichnet: jf Datum: 20.10.2021 Format: 841x500 Maßstab: 1 : 100