


**Zeichenerklärung**

- gepl. Fahrbahn - Asphalt
  - gepl. Entwässerungsrinne - Zweizeiler aus Kupferschlacke (16/16)
  - gepl. Gehbahn - Betonrechteckpflaster, grau
  - gepl. Grundstückzufahrten/Traufstreifen - Granitkleinpflaster
  - gepl. Traufstreifen - gewaschener Kies
  - gepl. Stellplätze - Basaltgrößtpflaster
  - gepl. Grünfläche
- Neigungsbrechpunkt**  
mit Angabe des Gefälles (-) bzw. Steigung (+) in Prozent, Länge der Gefälle- bzw. Steigungsstrecke, Halbmesser, Tangentenlänge, Bogenstich Höhe Tangentenschnittpunkt, Kilometrierung
- Tiefpunkt, Hochpunkt**  
Fahrbahnquerneigung 2.5%
- gepl. Straßenablauf, vorh. Straßenablauf**  
mit Stationierung und Anschlussleitung DN 150
- Stationierung der Achse**
- HB+8 **Hochbord mit 8 cm Anschlag**
  - RB+3 **Rundbord mit 3 cm Anschlag**
  - TB+0 **Tiefbord**
- Katastergrenzen**
- Grundstückzufahrt / Grundstückseingang**

**Hinweis:**  
Alle Borte aus Granitsteinen herstellen.

**Hinweis:**  
Für die Gestaltung der Grünflächen erfolgt eine separate Planung.

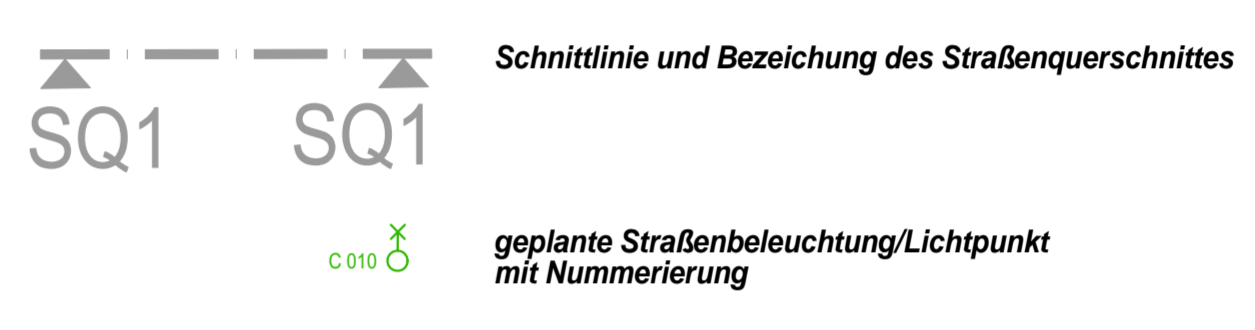

**Übersichtsskizze**



**Höhenangaben in m ü. NHN, Lagebezug ETRS89**

**Kartengrundlage: Amt für Geoinformation und Bodenordnung / Registrier-Nr. 62/01/476/2020**

**Stand: Entwurfsplanung**

<b>Ingenieurbüro John &amp; Stolz GmbH</b> Beratende Ingenieure An der Klinge 7, 99095 Erfurt Tel: 036204 / 737200 Fax: 036204 / 737209 Internet: www.john-stolz.de E-Mail: bu@john-stolz.de	Datum	Zeichen	
	bearbeitet:	Mai '22	Sto.
	gezeichnet:	Mai '22	Re.
	geprüft:	Mai '22	

Nr.	Art der Änderung	Datum	Zeichen

**Erfurt**  
LANDESHAUPTSTADT THÜRINGEN  
Stadtverwaltung  
Tiefbau- und Verkehrsamt  
Steinplatz 1  
99085 Erfurt TEL.: 0361/655-0

Unterlage: Blatt-Nr.: **5**

Maßnahmenbezeichnung: **100035\_FRI\_Hirtenhausstraße Ost und West\_Kop** / **Teilprojekt: Straßenbau**

Unterlagenbezeichnung: **Straßenlageplan 2**

TVA-Projekt-Nr.: 100035 / Projekt-Nr.: 406-10 / Maßstab: 1 : 250

aufgestellt und geprüft: Erfurt, den ..... / bestältigt: Erfurt, den .....

Tiefbau- und Verkehrsamt / Abteilung Bau / prüfende Stelle / Fachabteilung / Fachamt