


Baumbestand, Kartierung v. 30.11.2021

Baum Nr. GFA	Gattung Art	Deutscher Name	StU in cm	Kronen Ø in m	Höhe in m	Bemerkungen
A11	Prunus cerasifera 'Nigra'	Blutpflaume	77	5	6	
A12	Taxus baccata	Eibe	63	5	5	Krone reduziert aufgrund Freileitung
A16	Aesculus hippocastanum	Roßkastanie	221	11	17	
A17	Aesculus hippocastanum	Roßkastanie	235	11	16	
A19	Betula pendula	Birke	125	5	18	
A20	Betula pendula	Birke	162	10	19	
A21	Ginkgo biloba	Ginkgo	59	5	8	Schattendruck
A22	Acer negundo	Eschen-Ahorn	153	12	15	
A23	Sorbus aucuparia	Eberesche	110	5	12	
A24	Betula pendula	Birke	153	7	18	
A25	Betula pendula	Birke	185	10	18	
A26	Betula pendula	Birke	166	7	17	Stammsschäden
29	Betula pendula	Birke	98	5	16	
30	Acer platanoides	Spitz-Ahorn	127	8	10	
33	Acer platanoides	Spitz-Ahorn	96	8	12	
34	Betula pendula	Birke	136	10	16	
35	Acer platanoides	Spitz-Ahorn	105	8	11	

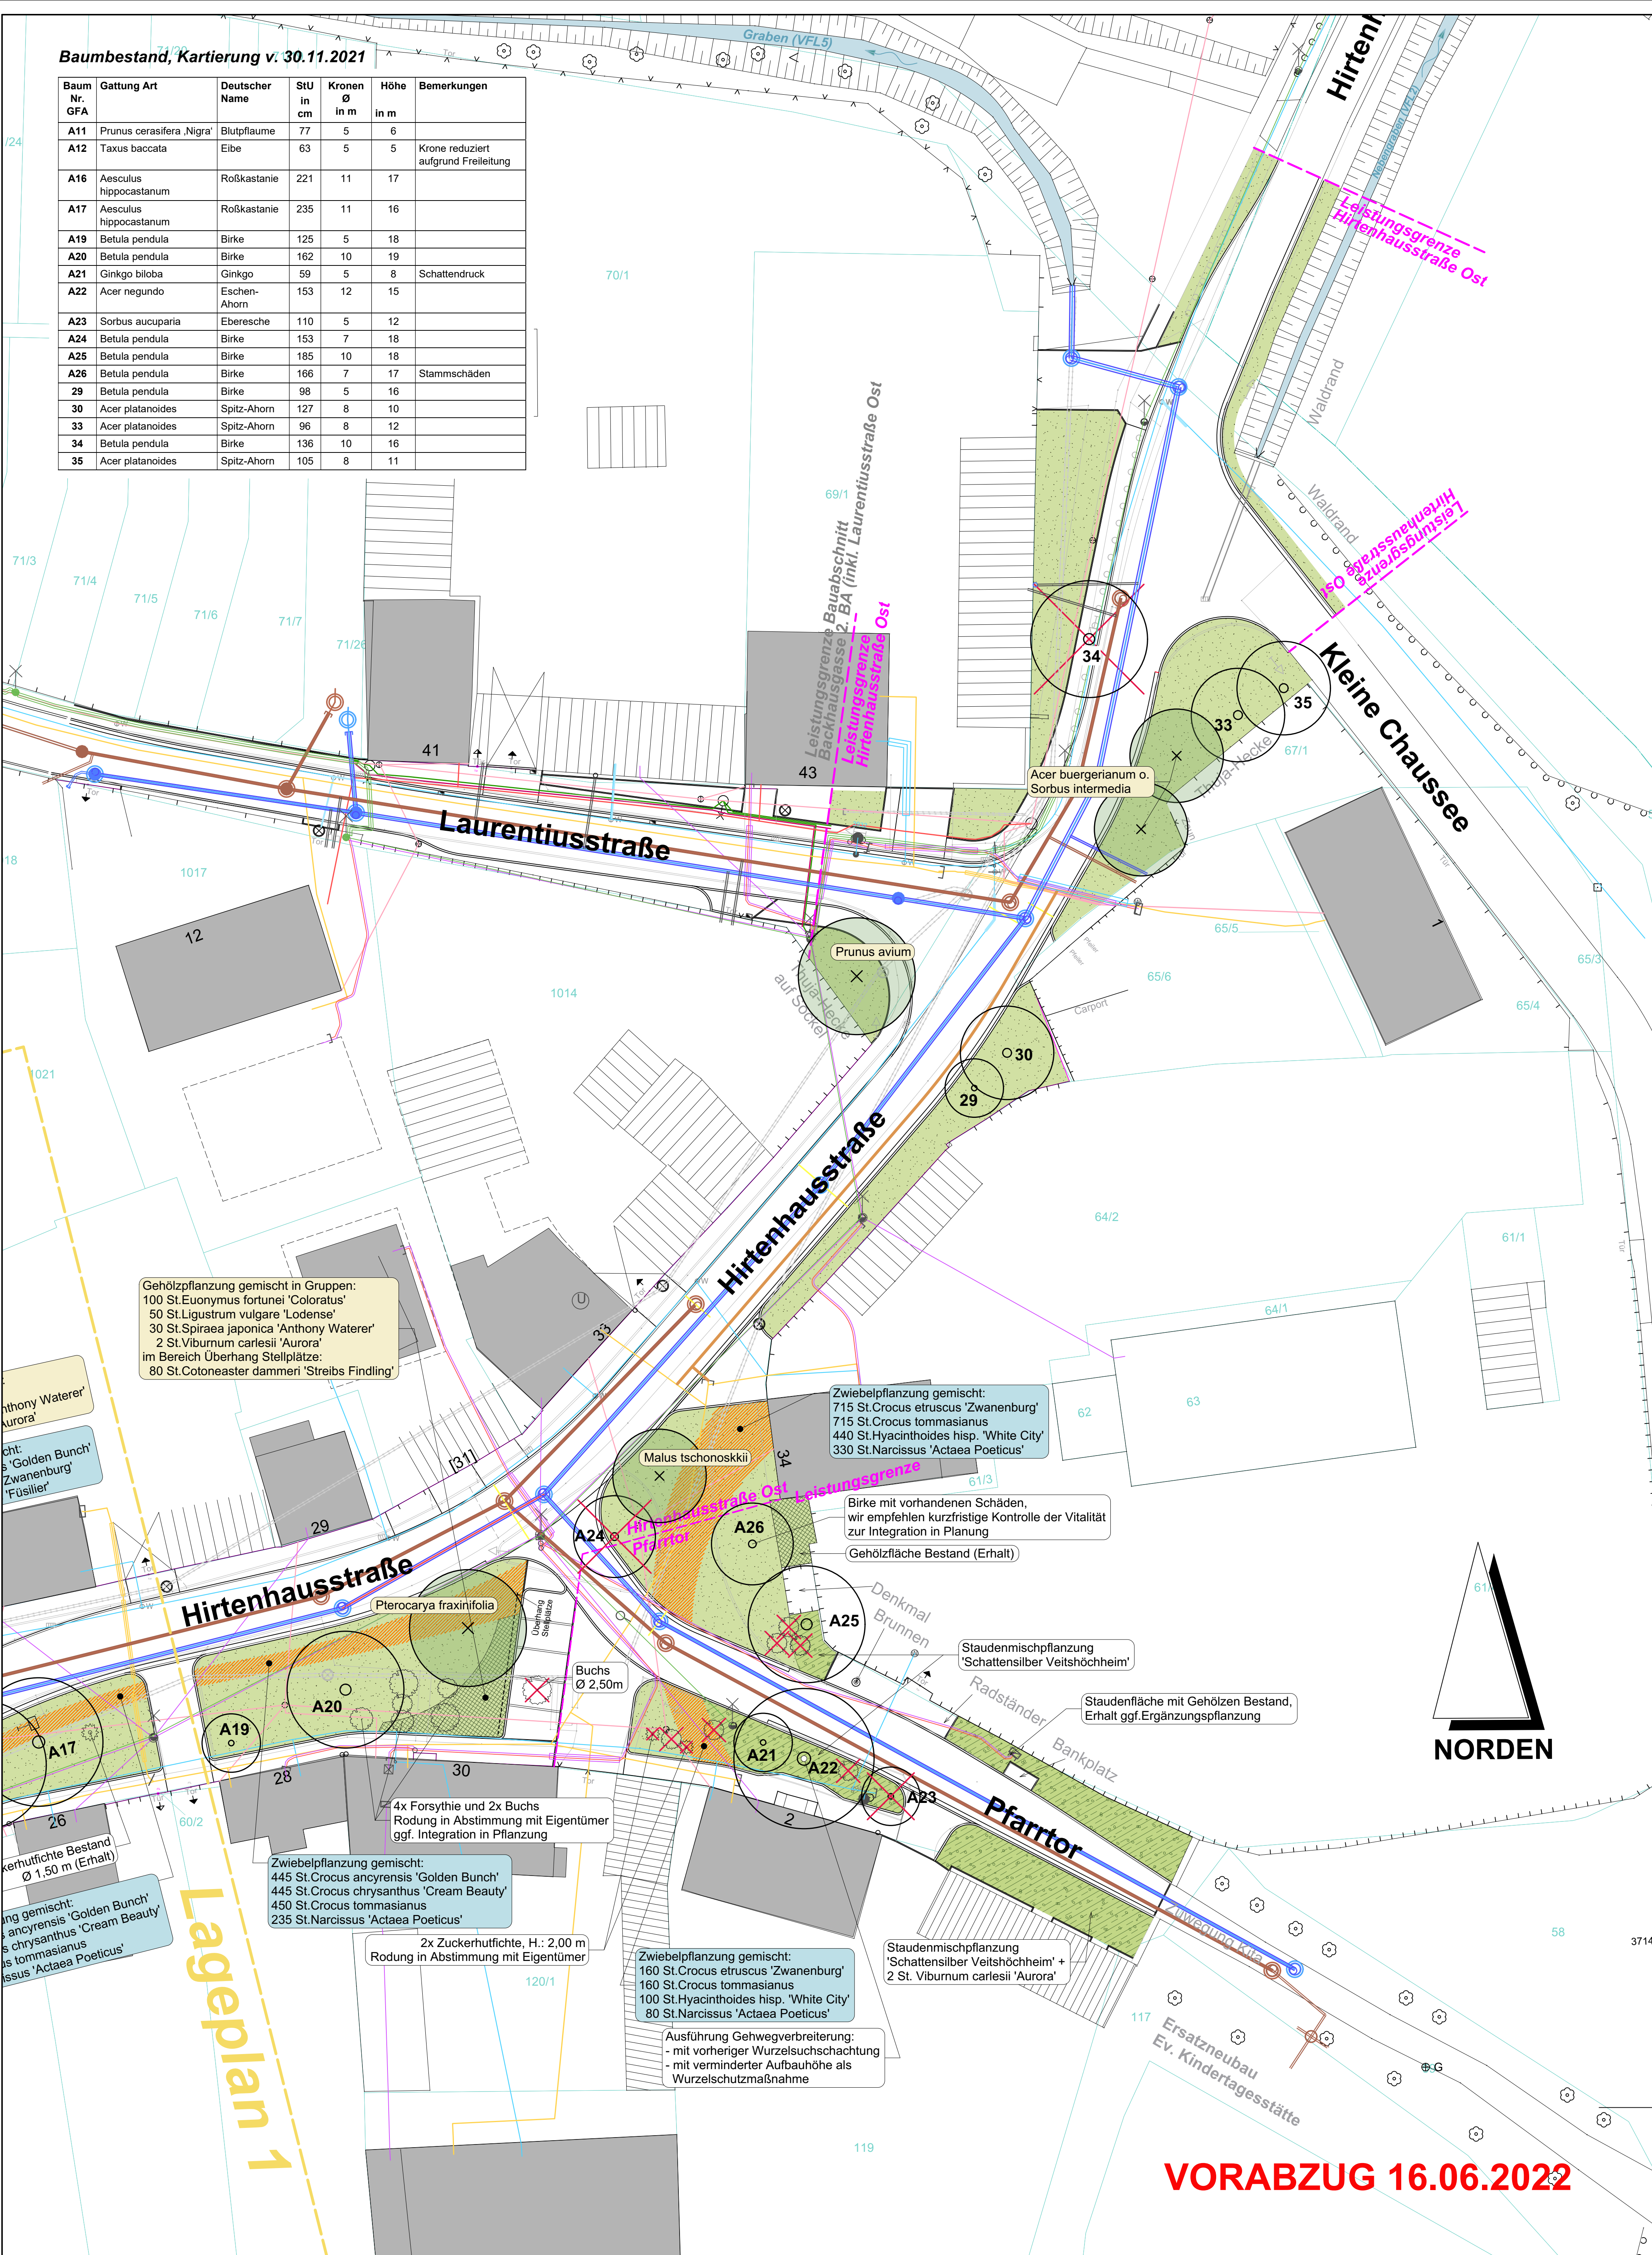

Zeichenerklärung

- Katastergrenzen
- Laubbaum Bestand im Plangebiet
- Laubbaum Bestand zu fällen
- Solitärsträucher Bestand Laub-/ Nadelgehölze
- Laubbaum Planung
- Rasensaat RSM 2.2 (Gebrauchsrasen Trockenlagen)
- Frühlüher

Im Bereich der Frühlüherflächen:
Blumen- u. Kräuterrasen (Saatgutmischung 13)

Späterer Rasenmäder der Teilflächen mit Frühlühern.
Der Mähzeitpunkt richtet sich nach den Zielarten (Frühlüher), je nach Witterungsverlauf, frühester Zeitpunkt Anfang/ Mitte Juni, 2. Mahd - Ende August/ Mitte September

- Staudenflächen
- Gehölzflächen

Die geplante Straßenbeleuchtung inkl. Kabeltrassen sind auf die Baumstandorte abgestimmt.

Gehölzpflanzung gemischt in Gruppen:
100 St.Euonymus fortunei 'Coloratus'
50 St.Ligustrum vulgare 'Lodense'
30 St.Spiraea japonica 'Anthony Waterer'
2 St.Viburnum carlesii 'Aurora'
im Bereich Überhang Stellplätze:
80 St.Cotoneaster dammeri 'Streibs Findling'

Zwiebelpflanzung gemischt:
715 St.Crocus etruscus 'Zwanenburg'
715 St.Crocus tommasianus
440 St.Hyacinthoides hisp. 'White City'
330 St.Narcissus 'Actaea Poeticus'

Birke mit vorhandenen Schäden,
wir empfehlen kurzfristige Kontrolle der Vitalität
zur Integration in Planung
Gehölzfläche Bestand (Erhalt)

Staudenmischpflanzung
'Schattensilber Veitshöchheim'

Staudenfläche mit Gehölzen Bestand,
Erhalt ggf.Ergänzungspflanzung


4x Forsythie und 2x Buchs
Rodung in Abstimmung mit Eigentümer
ggf. Integration in Pflanzung

Zwiebelpflanzung gemischt:
445 St.Crocus ancyrensis 'Golden Bunch'
445 St.Crocus chrysanthus 'Cream Beauty'
450 St.Crocus tommasianus
235 St.Narcissus 'Actaea Poeticus'

2x Zuckerhutfichte, H.: 2,00 m
Rodung in Abstimmung mit Eigentümer

Zwiebelpflanzung gemischt:
160 St.Crocus etruscus 'Zwanenburg'
160 St.Crocus tommasianus
100 St.Hyacinthoides hisp. 'White City'
80 St.Narcissus 'Actaea Poeticus'

Ausführung Gehwegverbreiterung:
- mit vorheriger Wurzelsuchschachtung
- mit verminderter Aufbauhöhe als
Wurzelschutzmaßnahme

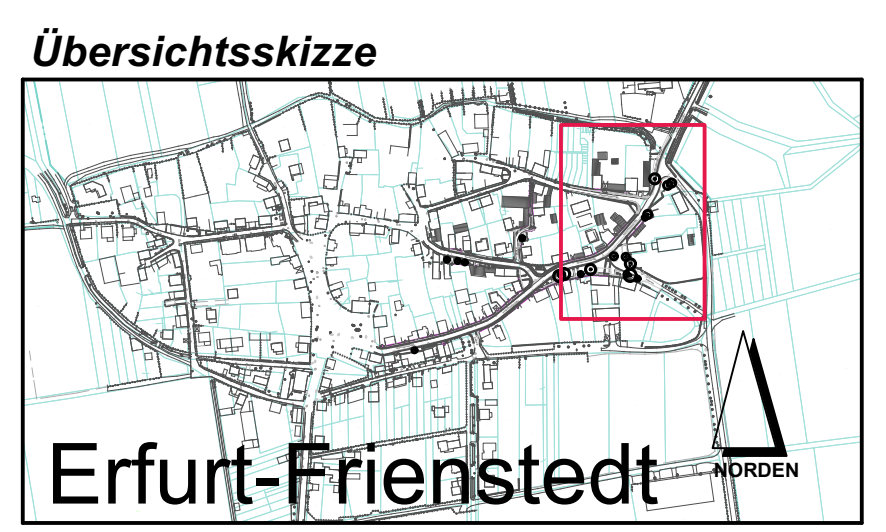

Höhenangaben in m ü. NHN, Lagebezug ETRS89
Kartgrundlage: Amt für Geoinformation und Bodenordnung /
Registrier-Nr. 62/01/476/2020

ENTWURFSPLANUNG

Ingenieurbüro John & Stölze GmbH Beratende Ingenieure An der Klinge 7, 99095 Erfurt Tel: 036204 / 737200 Fax: 036204 / 737209 Internet: www.john-stolze.de E-Mail: info@john-stolze.de	bearbeitet:	Datum	Zeichen
	gezeichnet:	Mai '22	Sto.
	geprüft:	Mai '22	Re.

Friedemann & Weber Kartuserstraße 59 - 99084 Erfurt Telefon 0361 - 789 26 44 Telefax 0361 - 789 26 45 E-Mail fw-e@gmx.de	bearbeitet:	Datum	Zeichen
	gezeichnet:	Mai '22	Fr.
	geprüft:	Mai '22	Wi.

Nr.	Art der Änderung	Datum	Zeichen

Auftraggeber:	Unterlage:	
Tiefbau- und Verkehrsamt Steinplatz 1 99095 Erfurt TEL: 0361/855-0	Blatt-Nr.: 7	
Maßnahmebezeichnung: 100035_FRI_Hirtenhausstraße Ost und West_Kop Teilprojekt: Straßenbau	Unterlagenbezeichnung: Begrünungsplan	
TVA-Projekt-Nr.: 100035	Projekt-Nr.: 406-10	Maßstab: 1 : 250
zur Bauausführung freigegeben:	bestätigt:	
Erfurt, den	Erfurt, den	
Tiefbau- und Verkehrsamt Abteilung Bau	prüfende Stelle / Fachabteilung / Fachamt	

VORABZUG 16.06.2022

Lageplan 1