




Straßenquerschnitt SQ1
Hirtenhausstraße

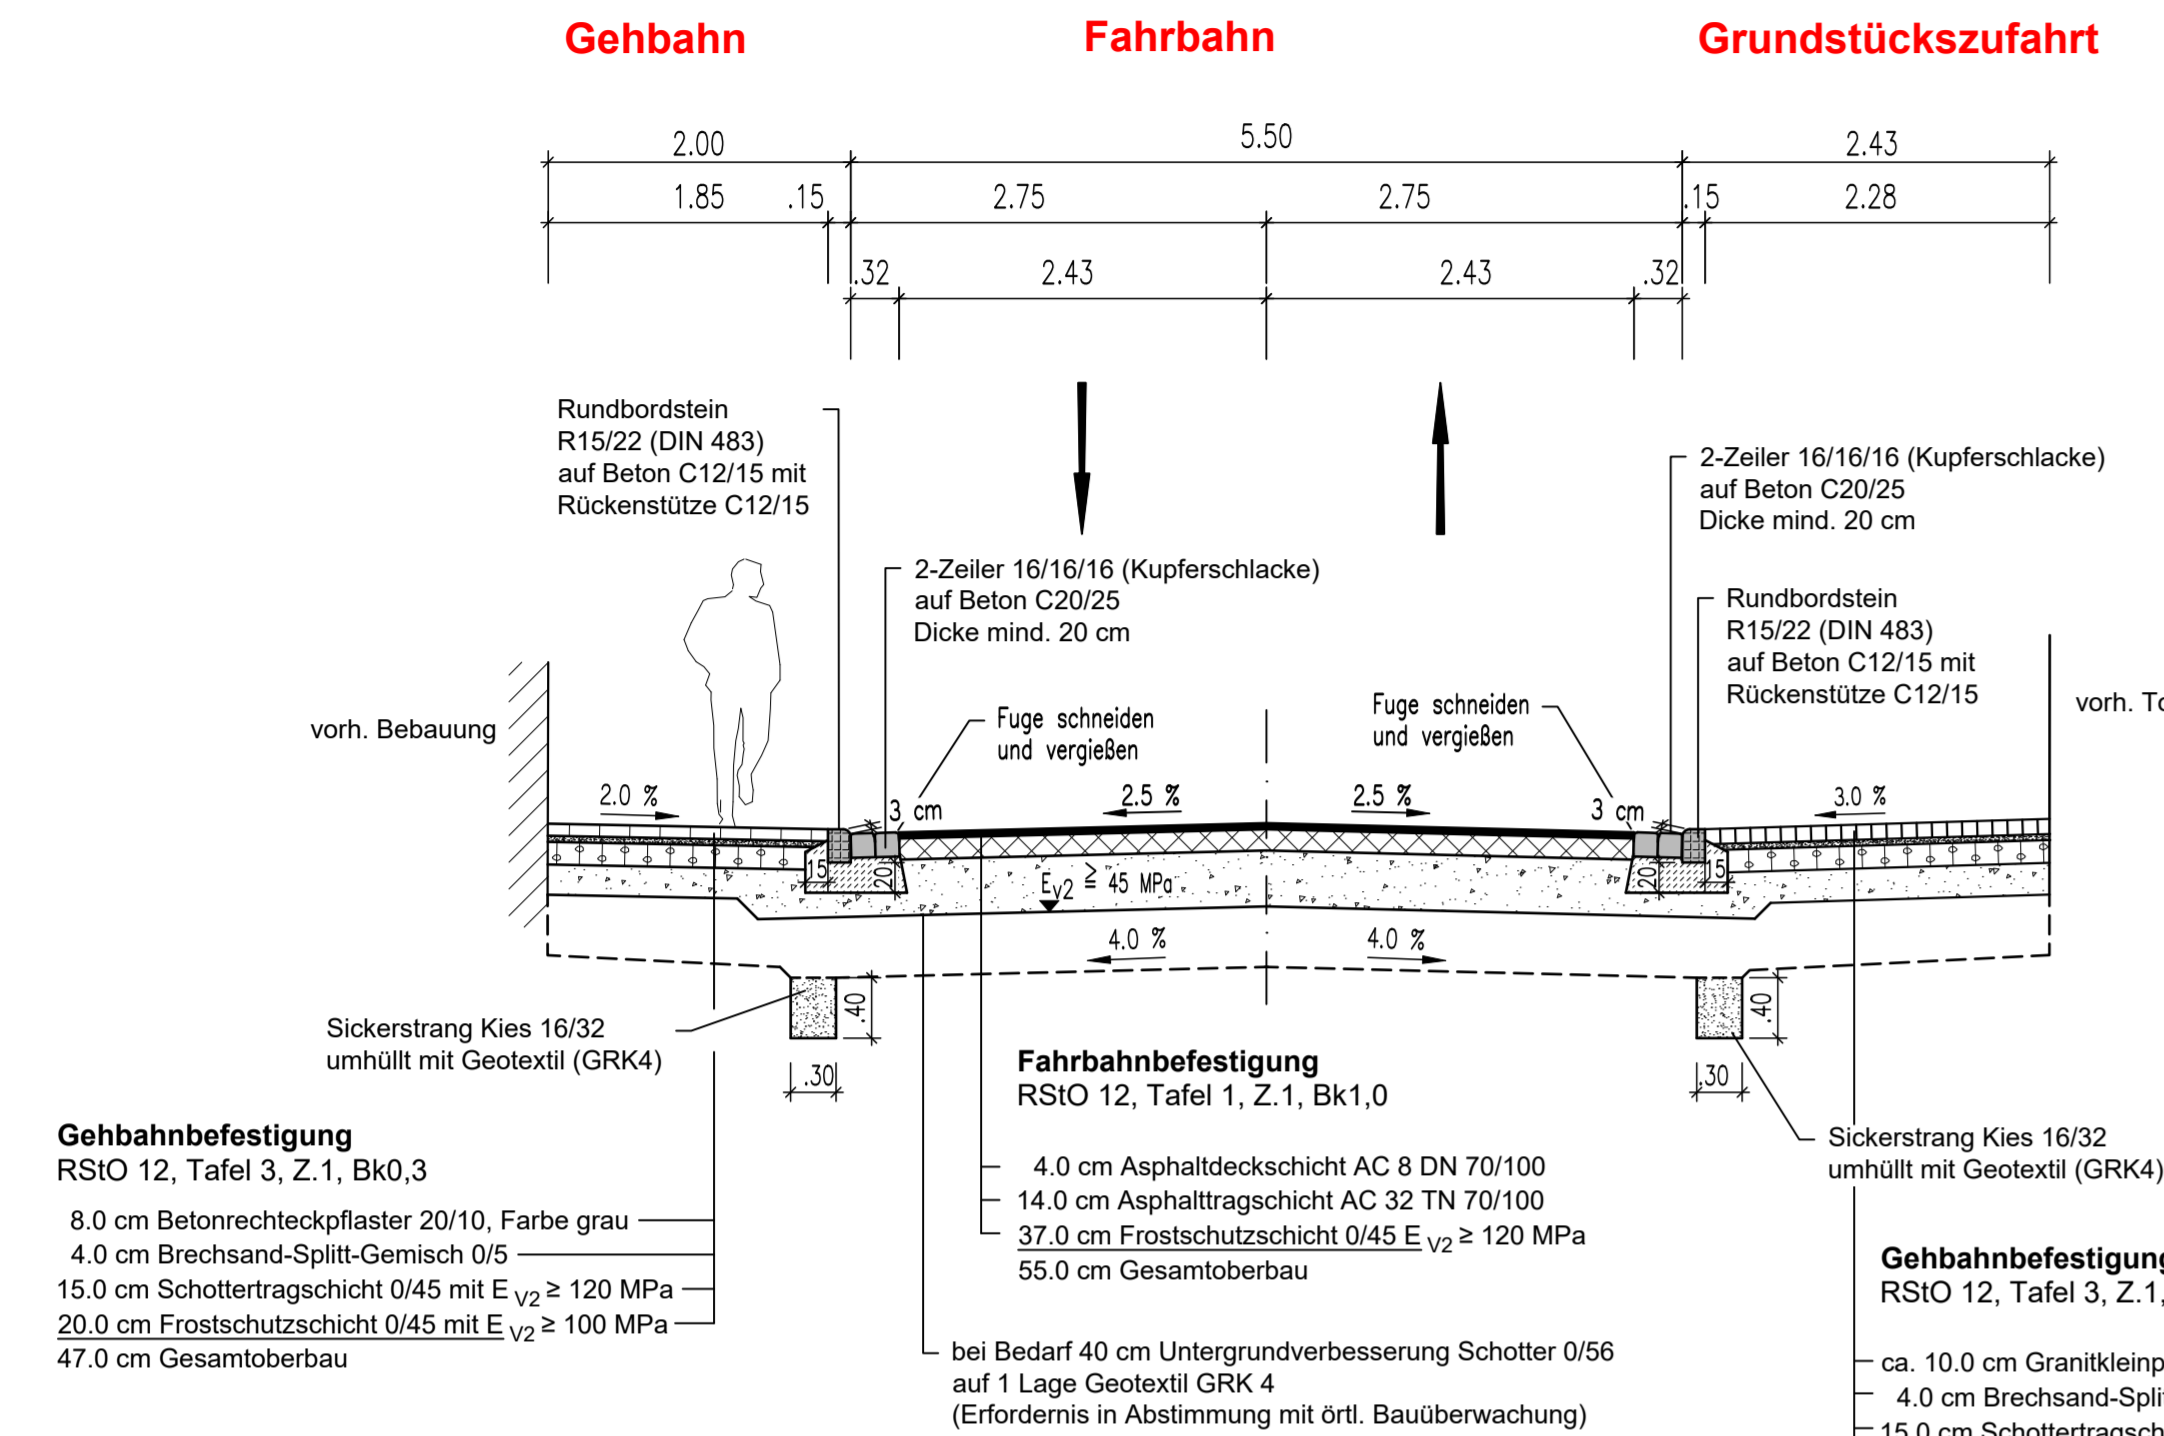


Straßenquerschnitt SQ2
Hirtenhausstraße

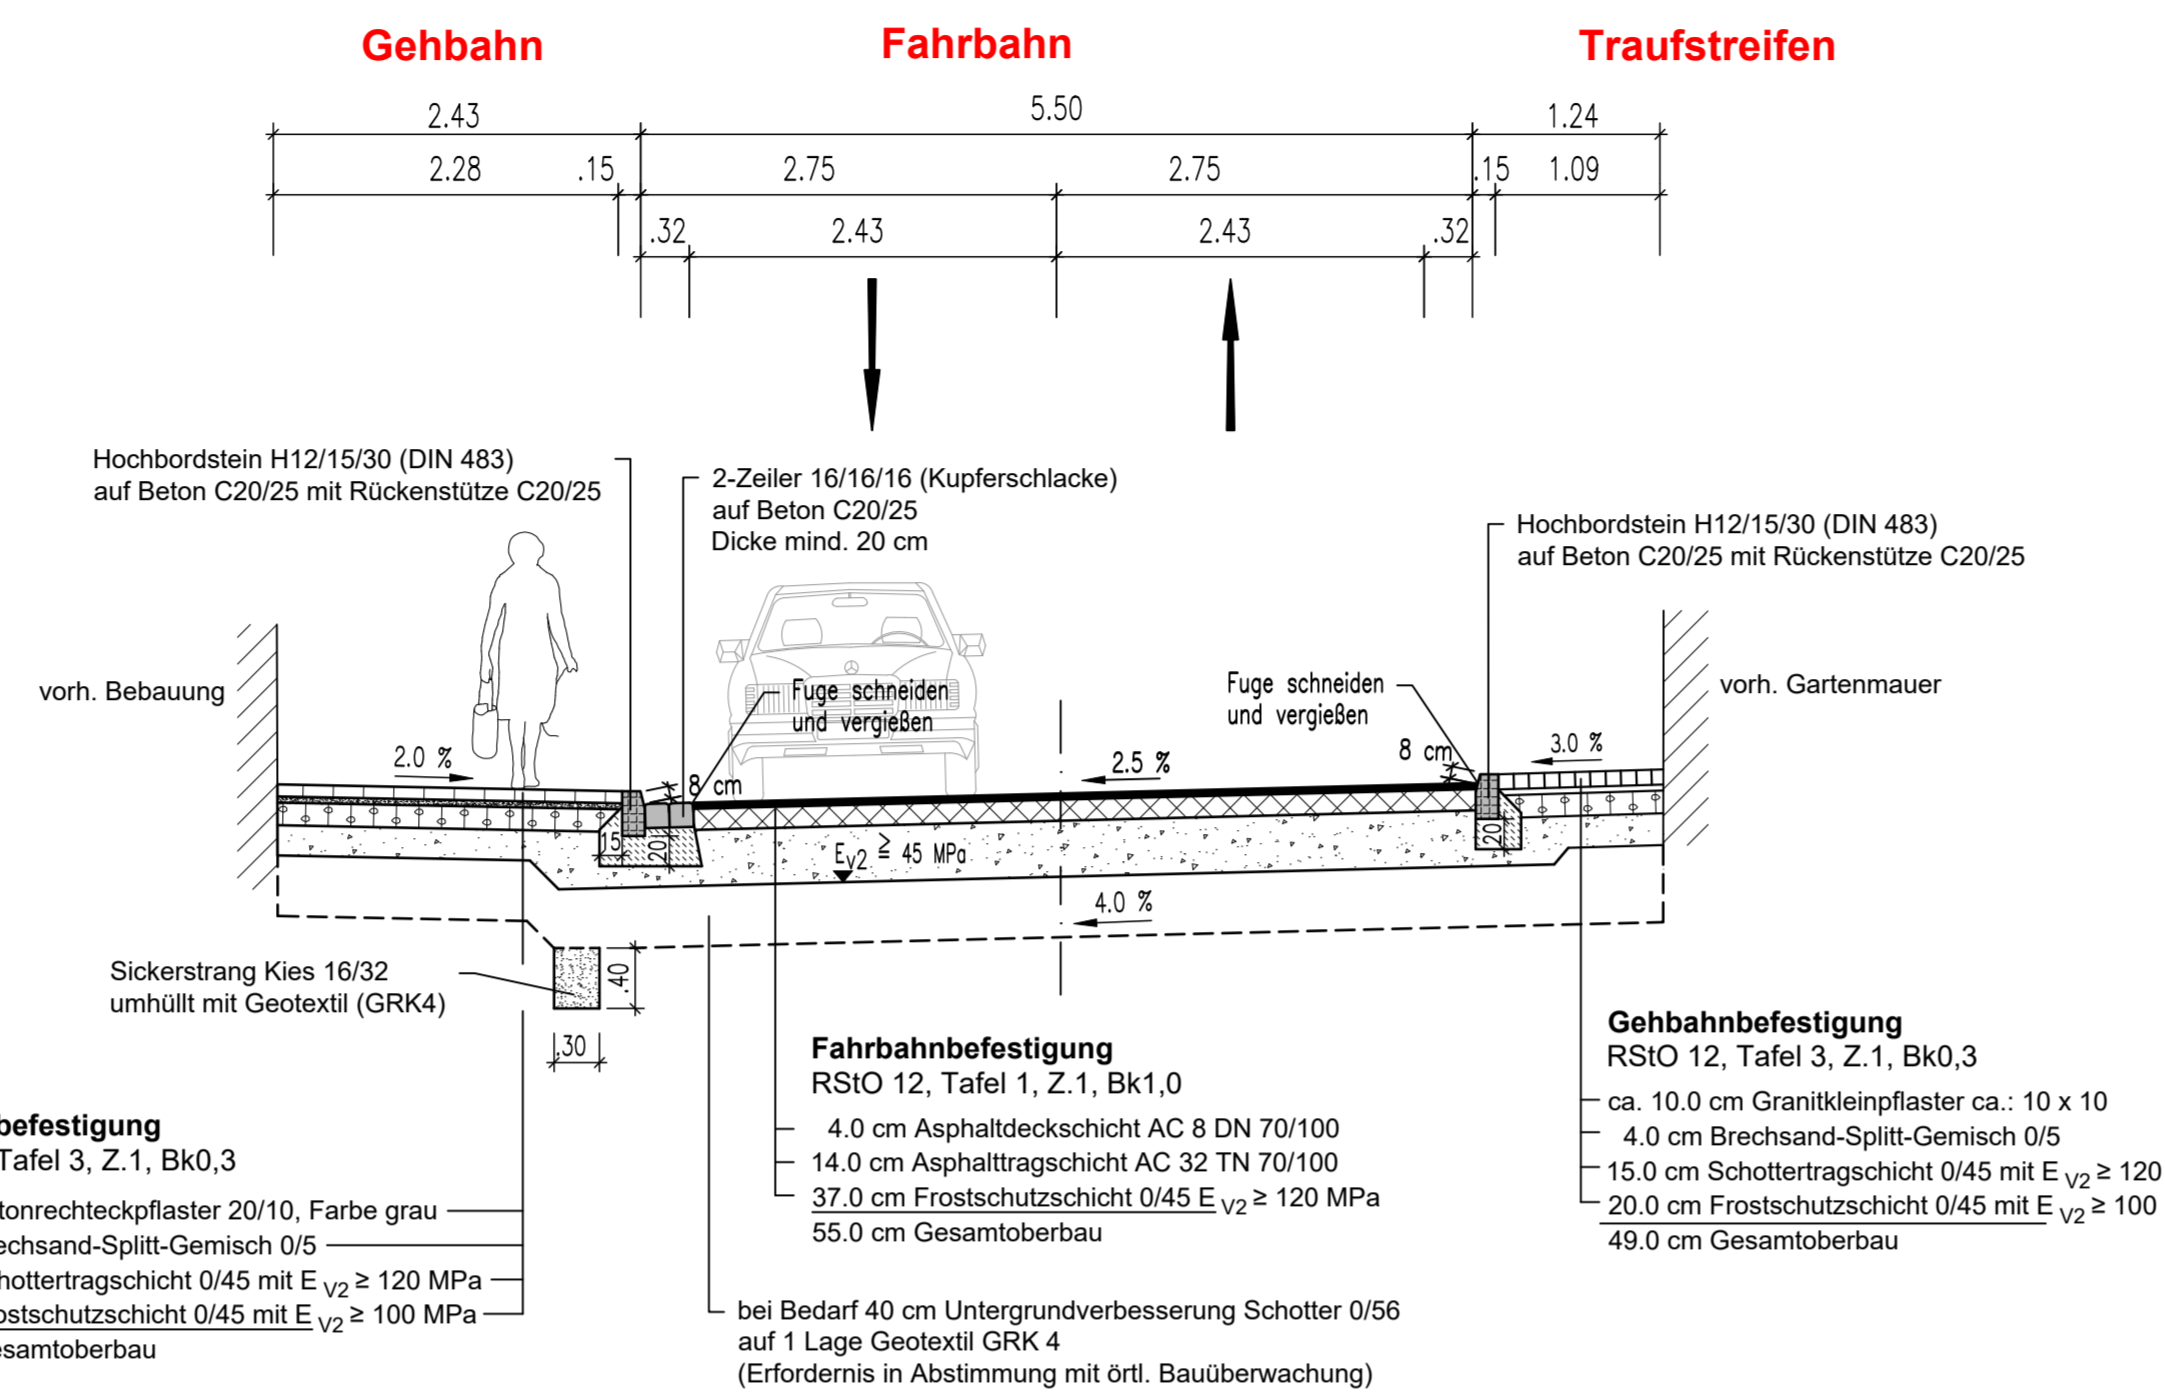


Straßenquerschnitt SQ3
Hirtenhausstraße

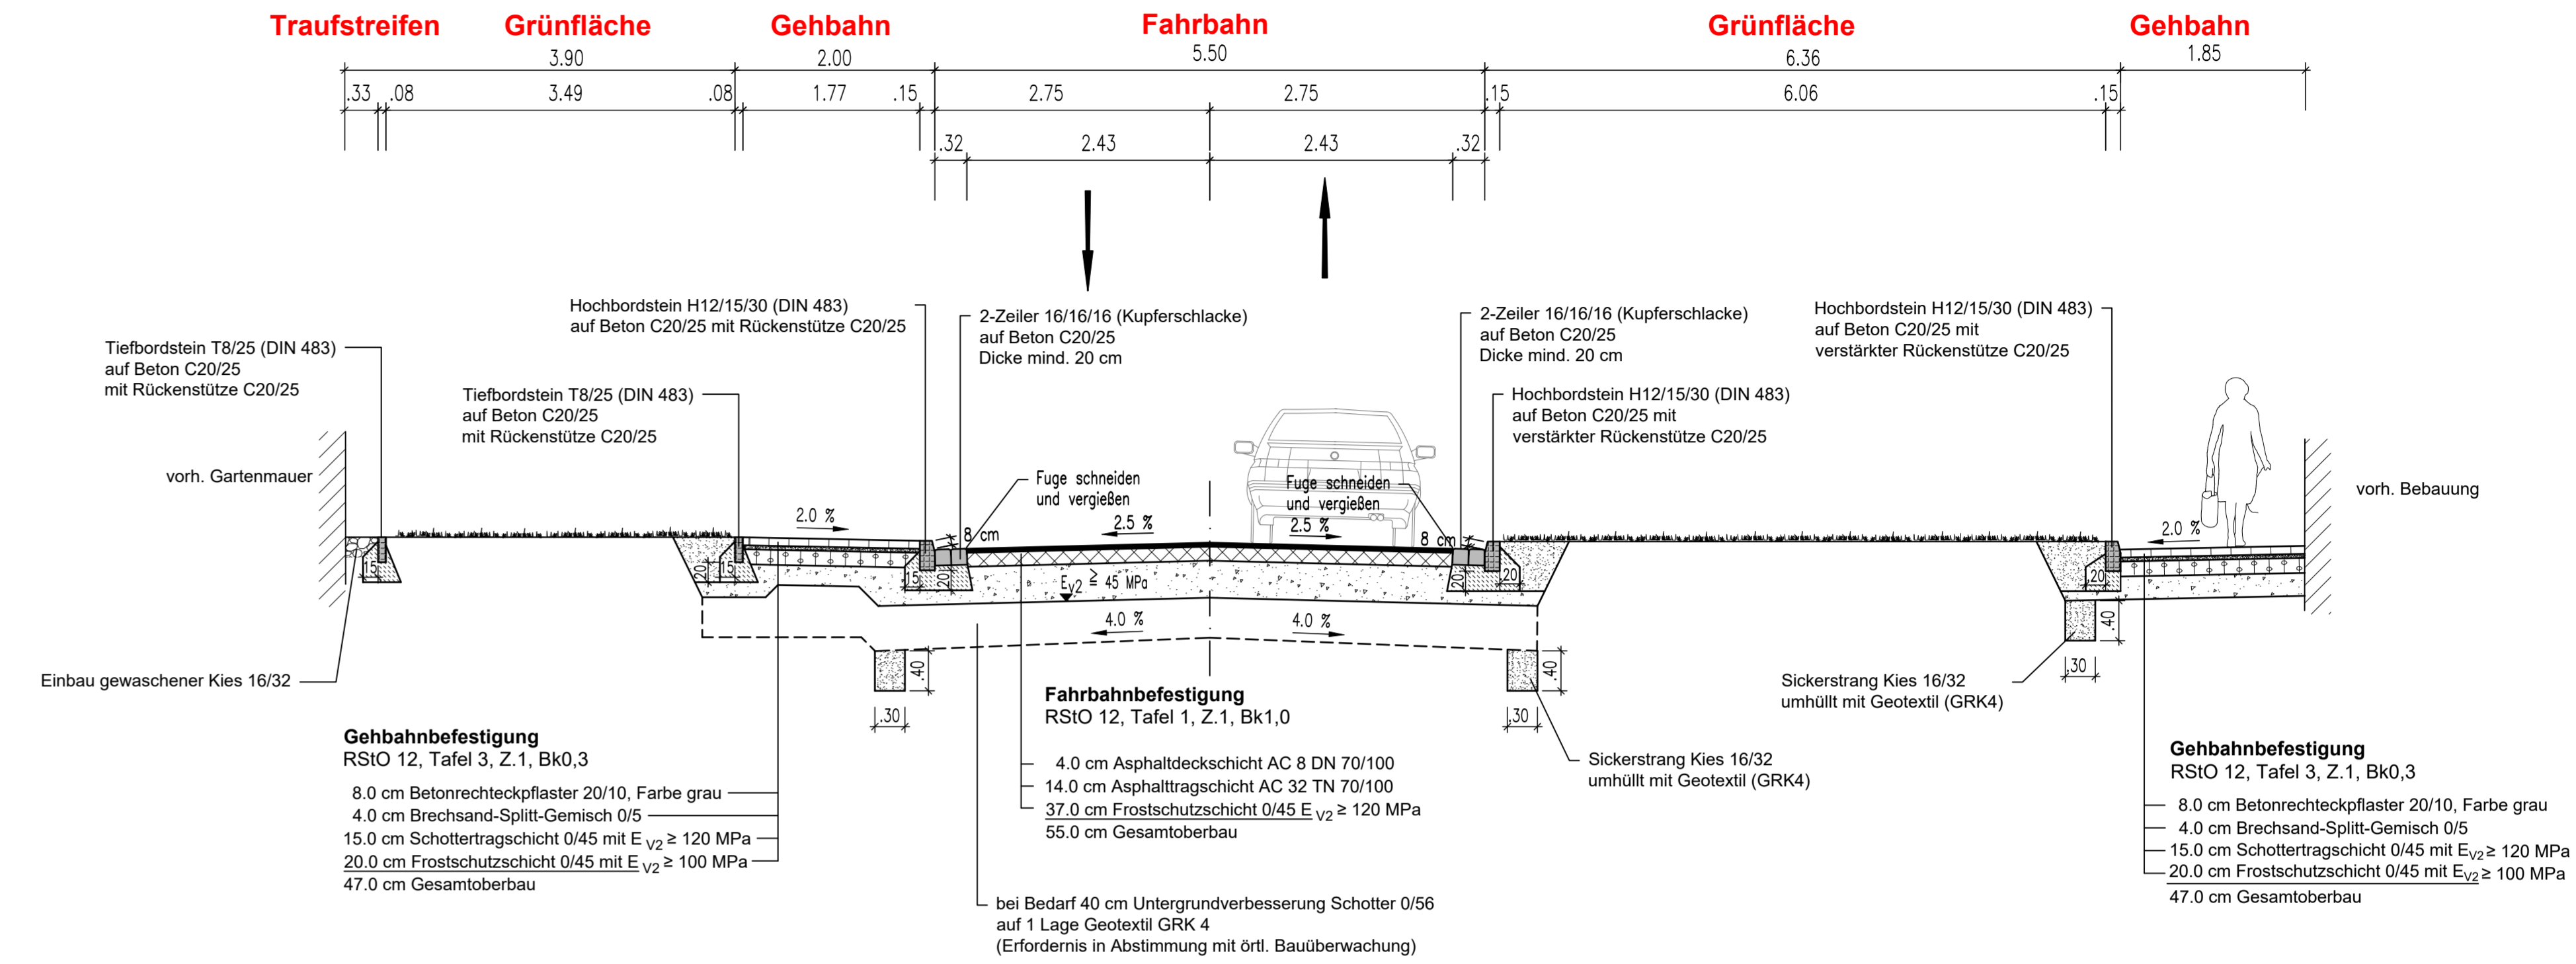

Straßenquerschnitt SQ4
Pfarrtor

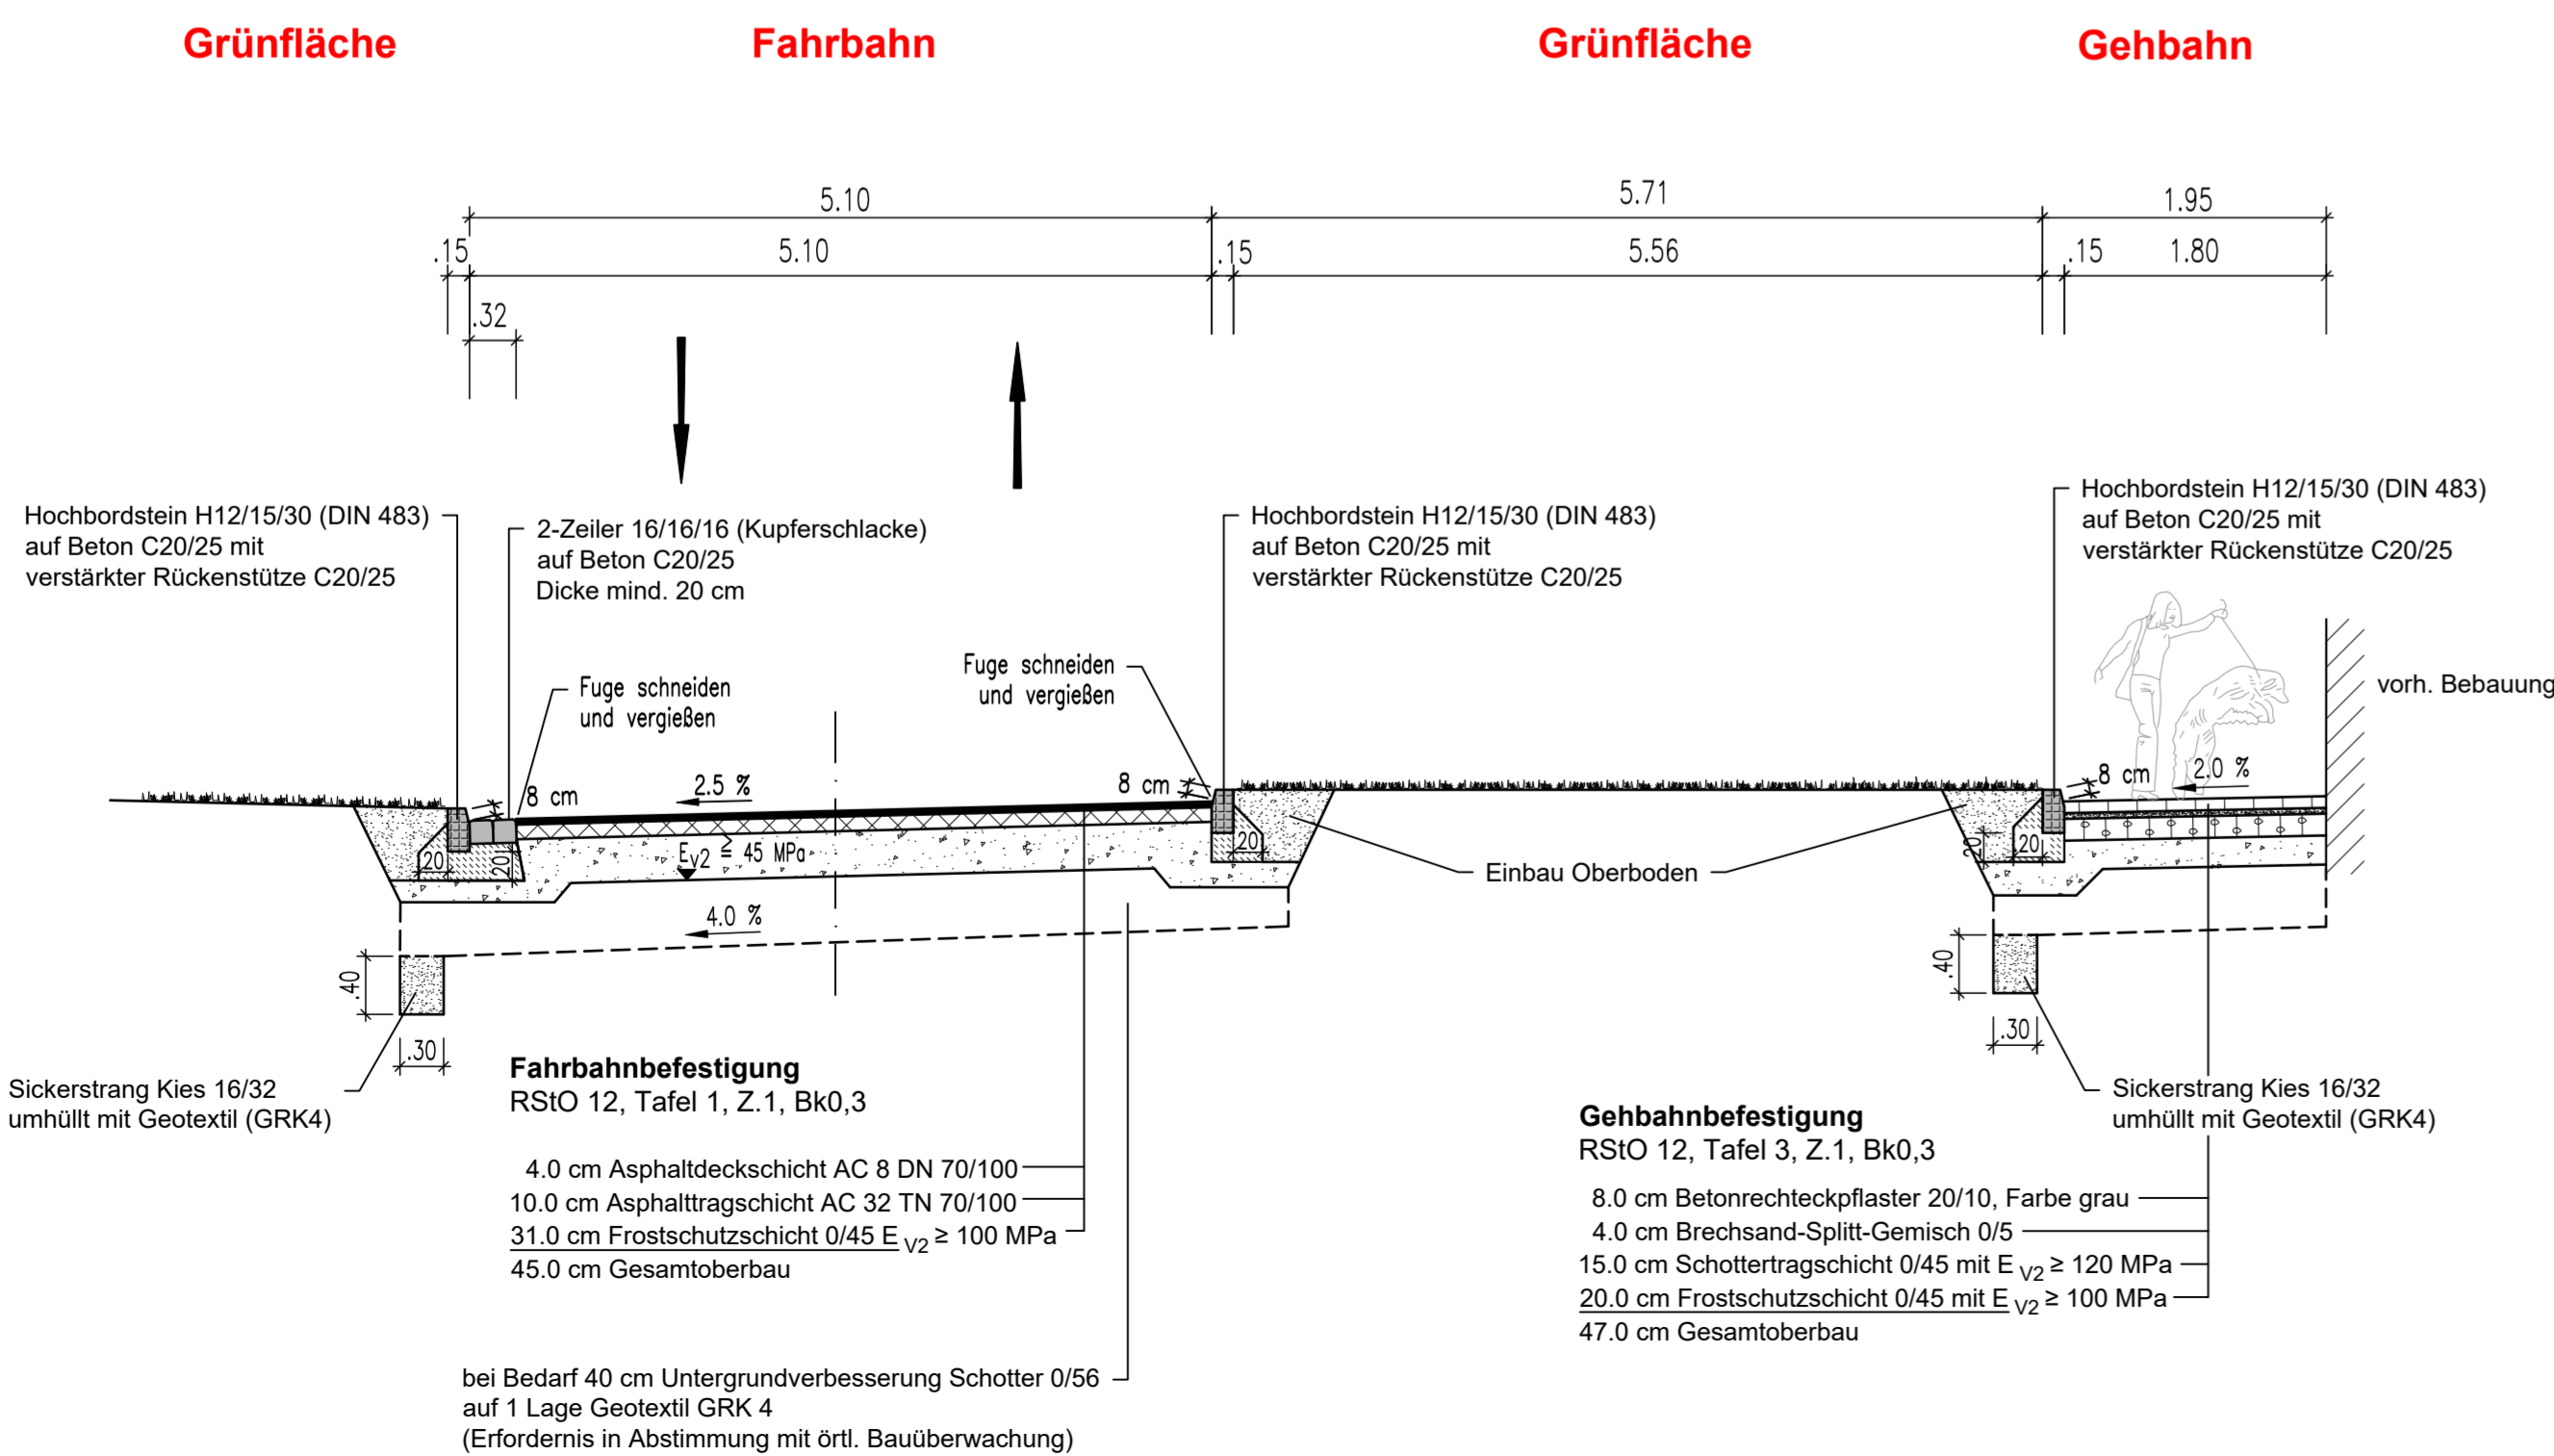

Straßenquerschnitt SQ5
Hirtenhausstraße

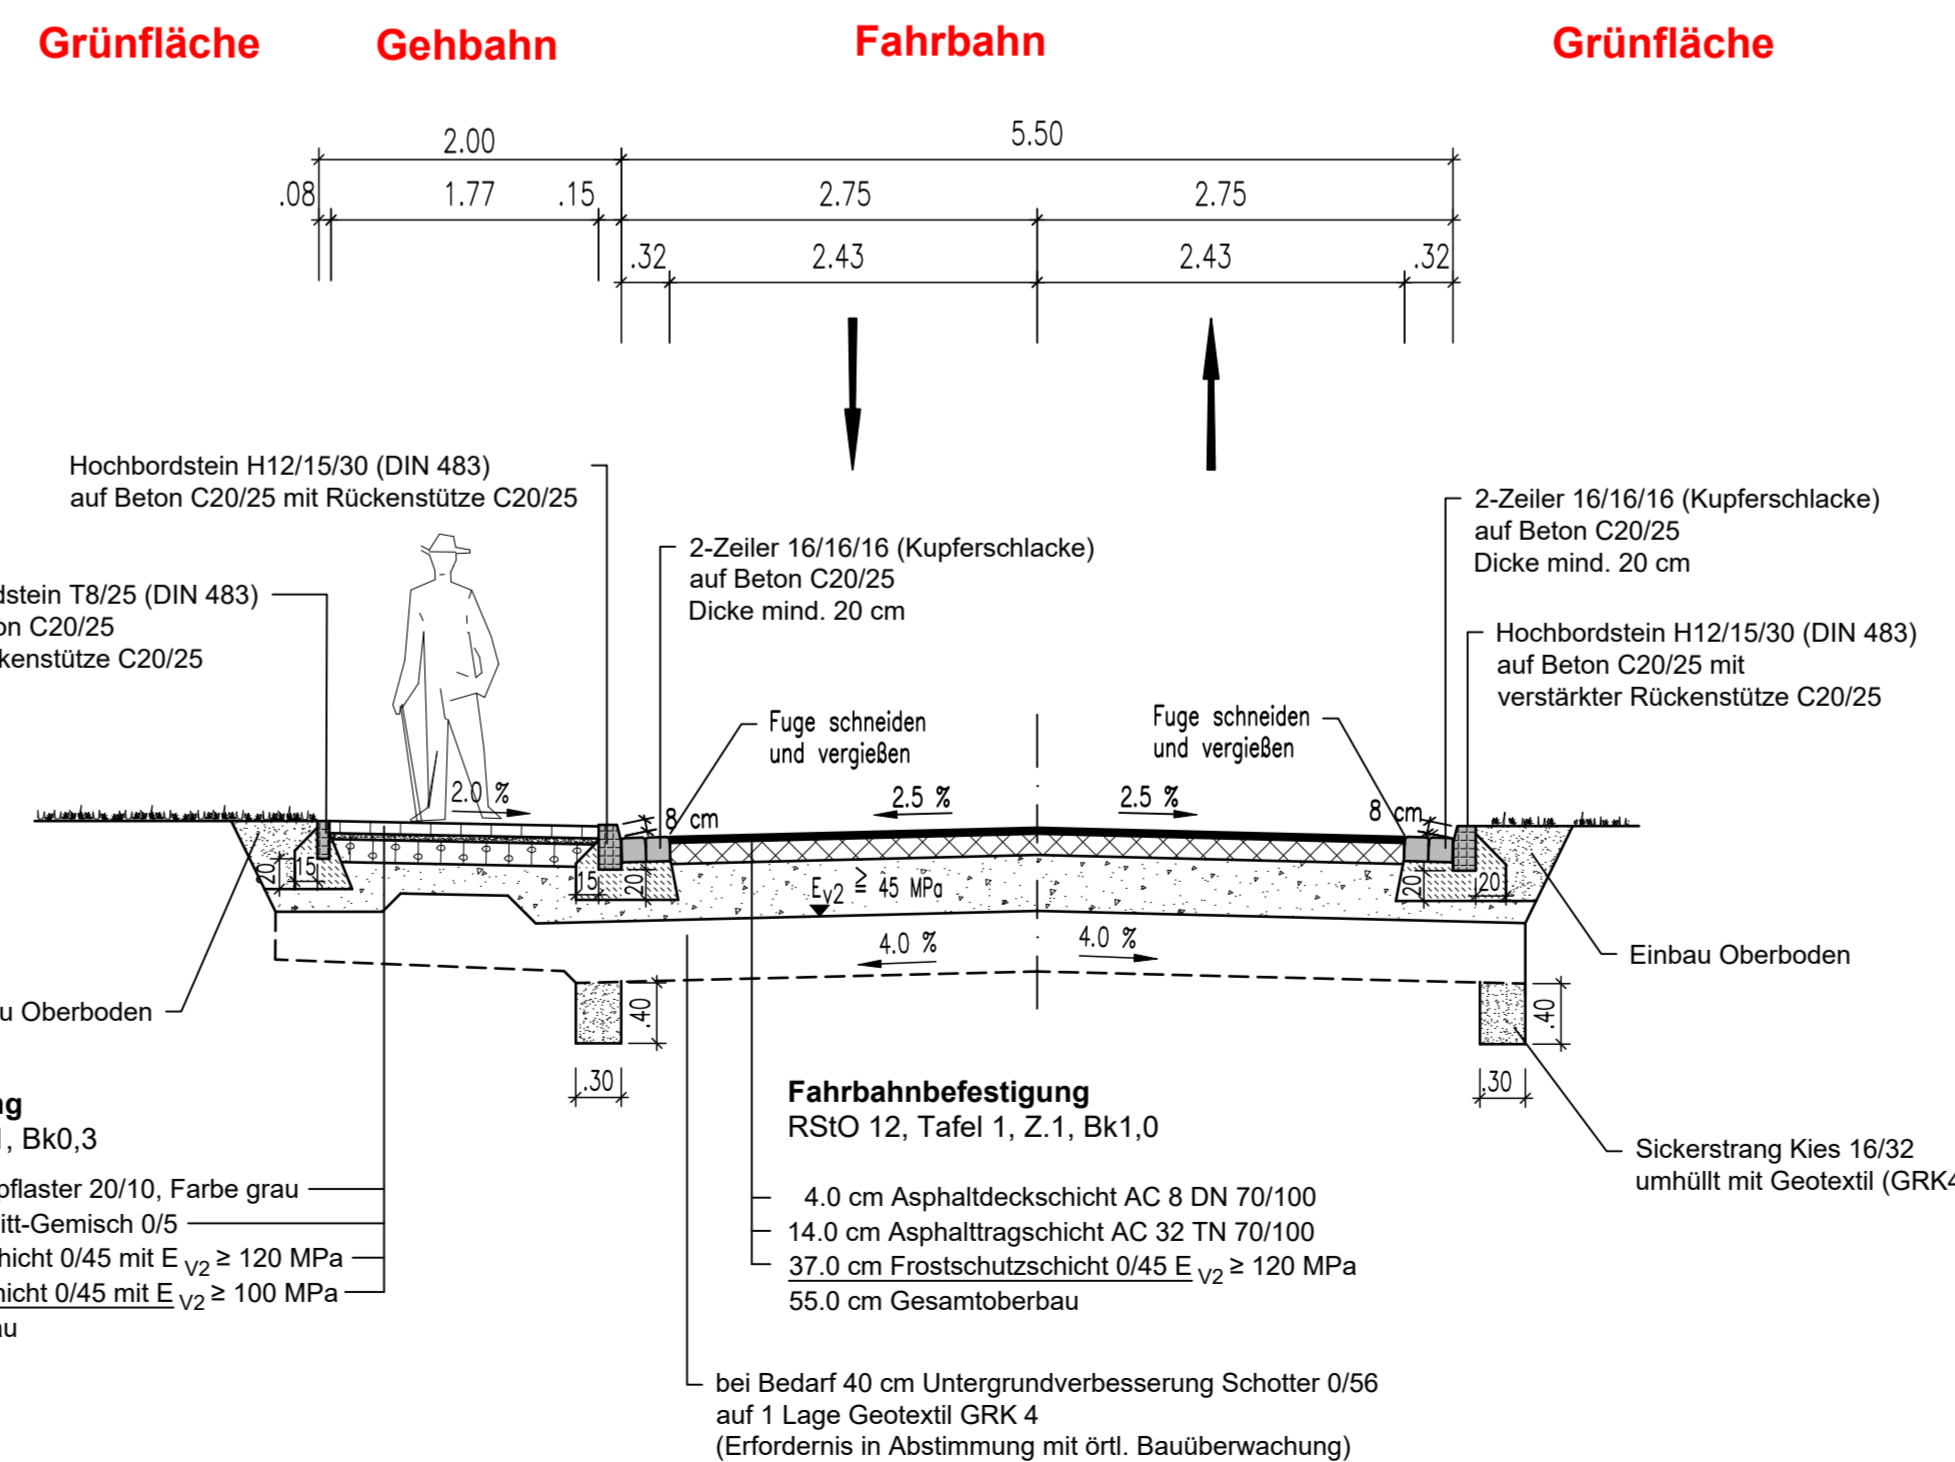

Lage der Straßenquerschnitte siehe Lageplan

ENTWURFSPLANUNG

Ingenieurbüro John & Stolze GmbH Beratzende Ingenieure An der Klinge 7, 99095 Erfurt Tel: 036204 / 737200 Fax: 036204 / 737209 Internet: www.john-stolze.de E-Mail: info@john-stolze.de	Datum	Zeichen	
	bearbeitet:	Juni '22	Sto.
	gezeichnet:	Juni '22	Re.
	geprüft:	Juni '22	

Nr.	Art der Änderung	Datum	Zeichen

Erfurt LANDESHAUPTSTADT THÜRINGEN Stadtverwaltung Tiefbau- und Verkehrsamt Steinplatz 1 99085 Erfurt TEL.: 0361/655-0	Unterlage:	
	Blat-Nr.: 8	
	Maßnahmenbezeichnung:	
	100035_FRI_Hirtenhausstraße Ost und West_Kop Teilprojekt: Straßenbau	
TVA-Projekt-Nr.: 100035	Projekt-Nr.: 406-10	Maßstab: 1 : 50
aufgestellt und geprüft:	bestätigt:	
Erfurt, den	Erfurt, den	
Tiefbau- und Verkehrsamt Abteilung Bau	prüfende Stelle / Fachabteilung / Fachamt	