
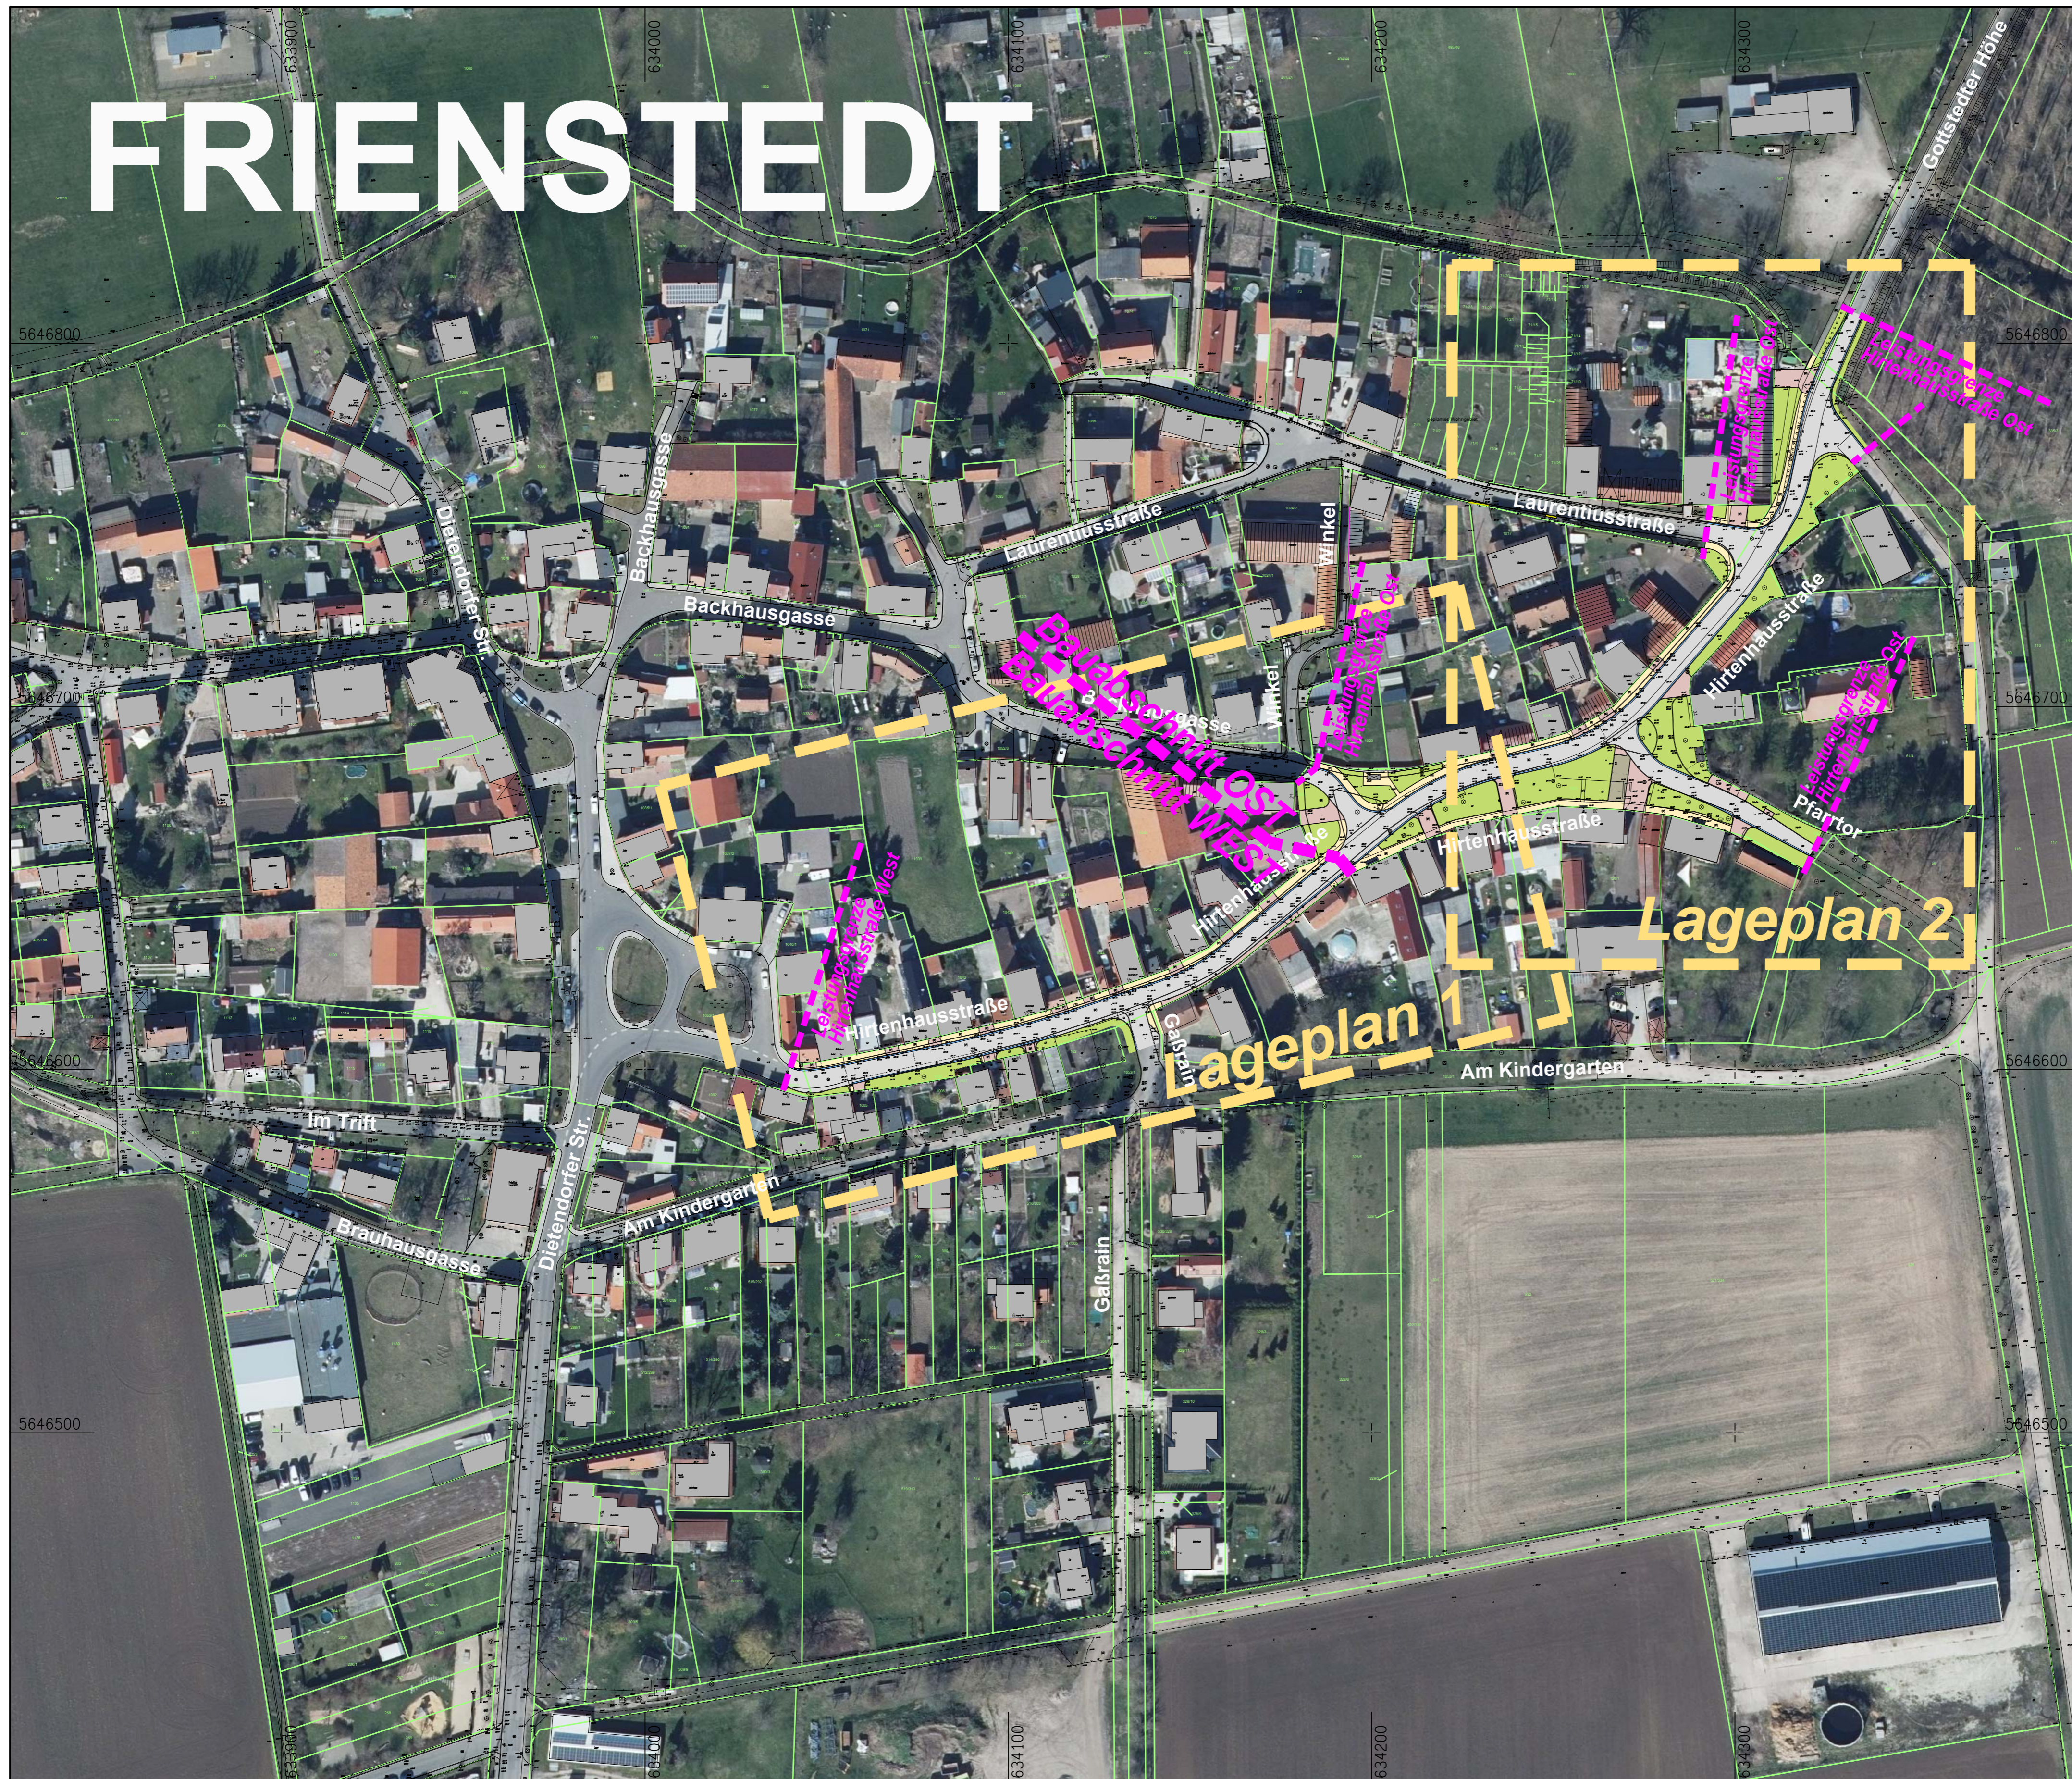


FRIENSTEDT

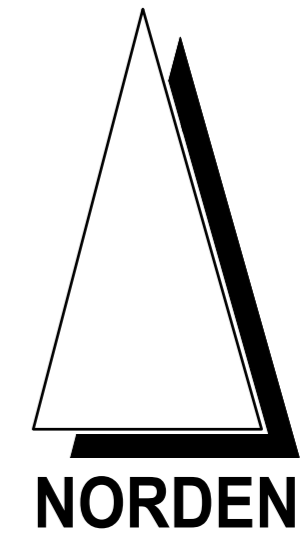

Höhenangaben in m ü. NHN, Lagebezug ETRS89
 Kartengrundlage: Amt für Geoinformation und Bodenordnung /
 Registrier-Nr. 62/01/476/2020

Stand: Entwurfsplanung

Ingenieurbüro John & Stolze GmbH Beratende Ingenieure An der Klinge 7, 99095 Erfurt  Tel: 036204 / 737200 Fax: 036204 / 737209 Internet: www.john-stolze.de E-Mail: ib@john-stolze.de		Datum	Zeichen
	bearbeitet:	Juni '22	Sto.
	gezeichnet:	Juni '22	Re.
	geprüft:	Juni '22	

Nr.	Art der Änderung	Datum	Zeichen

 LANDESHAUPTSTADT THÜRINGEN Stadtverwaltung Tiefbau- und Verkehrsam Steinplatz 1 99085 Erfurt TEL.: 0361/655-0	Unterlage: Blatt-Nr.: 3	
	Maßnahmebezeichnung: 100035_FRI_Hirtenhausstraße Ost und West_Kop Teilprojekt: Straßenbau	Unterlagenbezeichnung: Übersichtslageplan
TVA-Projekt-Nr.: 100035 aufgestellt und geprüft: Erfurt, den	Projekt-Nr.: 406-10 bestätigt: Erfurt, den	Maßstab: 1 : 1000
Tiefbau- und Verkehrsam Abteilung Bau	prüfende Stelle / Fachabteilung / Fachamt	