


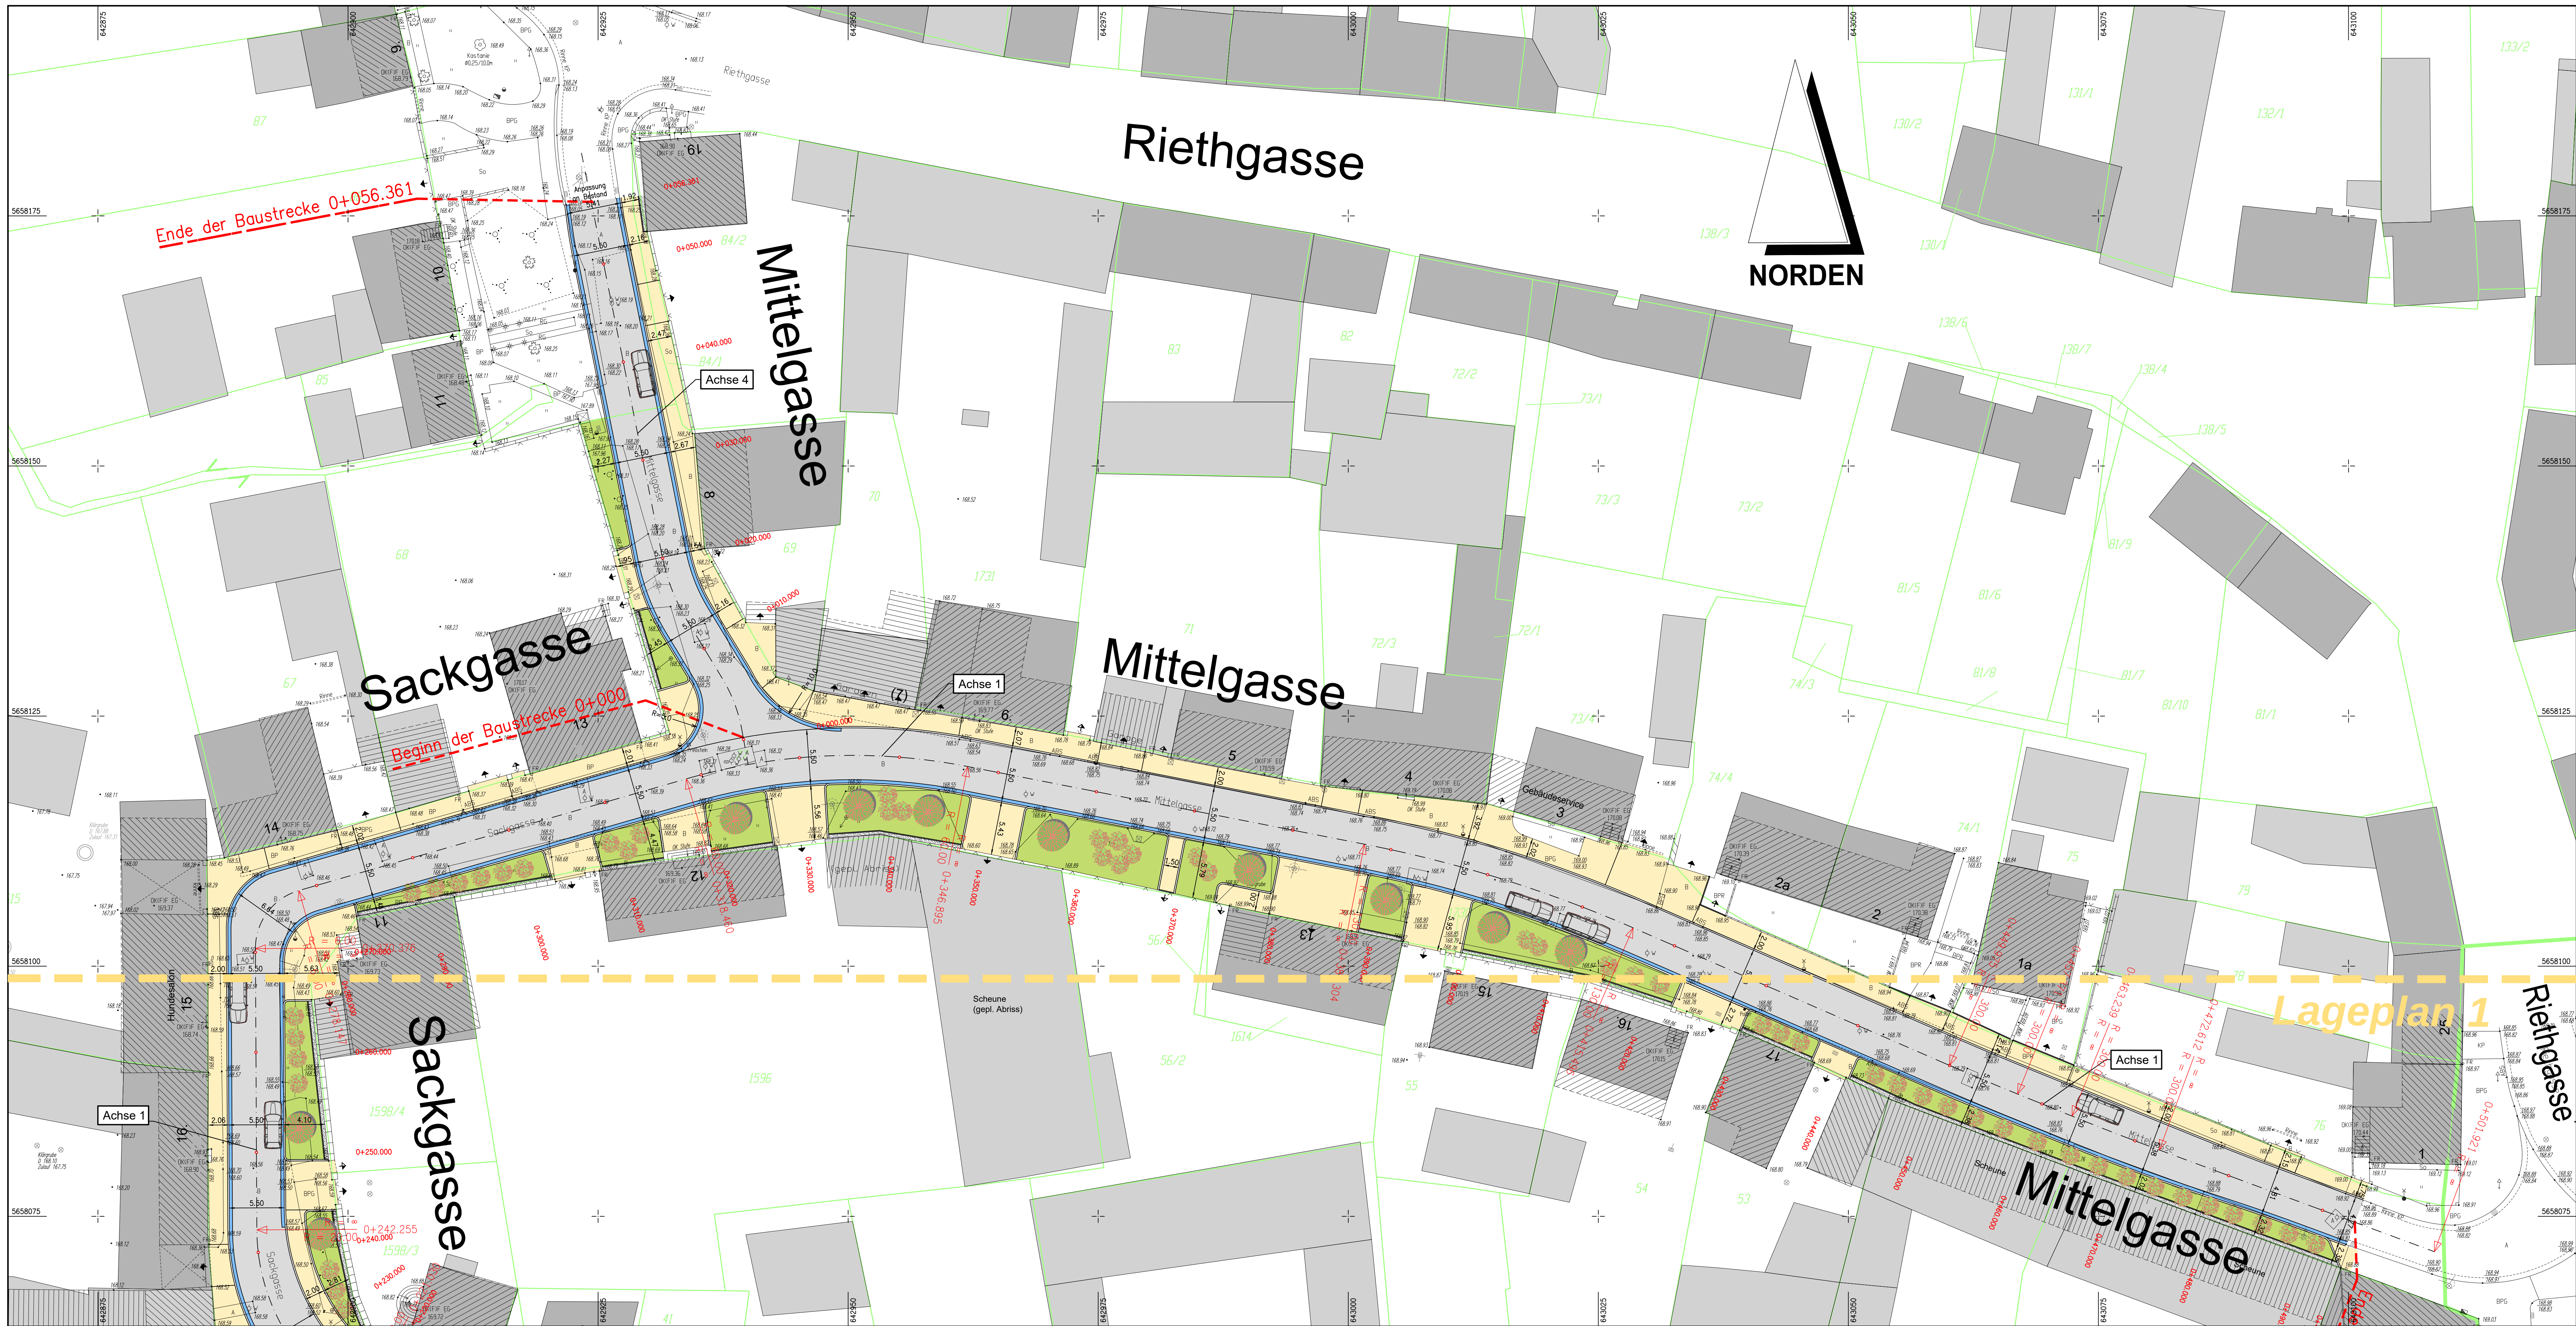

Zeichenerklärung

- gepl. Fahrbahn - Asphalt
- gepl. Entwässerungsrinne - 2-Zeiler Kupferschlacke (16/16/16)
- gepl. Gehbahn und Grundstückszufahrten (Betonpflaster)
- gepl. Fahrbahn mit Betonpflaster
- gepl. Granitkleinpflaster
- gepl. Traufstreifen - gewaschener Kies
- Grünfläche

Neigungsbrechpunkt
mit Angabe des Gefälles (°) bzw. Steigung (‰) in Prozent, Länge der Gefälle bzw. Steigungsschnecke, Halbmesser, Tangentiallänge, Bogenstrecke, Höhe Tangentialpunkt, Kilometrierung

Tiefpunkt, Hochpunkt
Fahrbahnquerneigung 2.5%

gepl. Straßenablauf, vorh. Straßenablauf
mit Stationierung und Anschlussleitung DN 150

Stationierung der Achse
Querschnitt mit Nummerierung

Hochbord mit 8 cm Anschlag
Rundbord mit 3 cm Anschlag
Tiefbord

geplanter Schmutzwasserkanal
geplanter Regenwasserkanal

Grundstückszufahrt / Grundstückseingang

Katastergrenzen

Schnittlinie und Bezeichnung des Straßenquerschnittes
SQ3

gepl. Baumfällung

Höhenbezug: DHHN16, **Lagebezug:** ETRS 89
Kartengrundlage: Amt für Geoinformation und Bodenordnung /
Registrier-Nr. 62/01/142/2020

Ingenieurbüro John & Stolz GmbH			Datum	Zeichen
bearbeitet:			Juli '22	Sto.
gezeichnet:			Juli '22	Re.
geprüft:			Juli '22	

Nr.	Art der Änderung	Datum	Zeichen

Erfurt
LANDESHAUPTSTADT
THÜRINGEN
Tiefbau- und Verkehrsamt
Steinplatz 1
99085 Erfurt
TEL.: 0361/655-0

Unterlage:
Blatt-Nr.: **2**

Maßnahmebezeichnung:
Komplexobjekt Sackgasse, Mittelgasse / STO
Teilobjekt: Straßenbau - Variante 2 (angepasst) -

Unterlagenbezeichnung:
Straßenlageplan 2

TVA-Objekt-Nr.: 66-1000-19
aufgestellt und geprüft:

Projekt-Nr.: 585-20
bestätigt:

Maßstab: 1 : 250

Erfurt, den

Erfurt, den

Tiefbau- und Verkehrsamt
Abteilung Bau

prüfende Stelle /
Fachabteilung / Fachamt