


Zeichnungsname: S:\BB-Projekte\Erfurt\2021 Hochheim\2 - Arbeitsdaten DWG\LP2 Hochheim UTM - WB Variante C -LSA.dwg
Layout: 3.3 LP WB - Var. C Busbucht mit FG-LSA

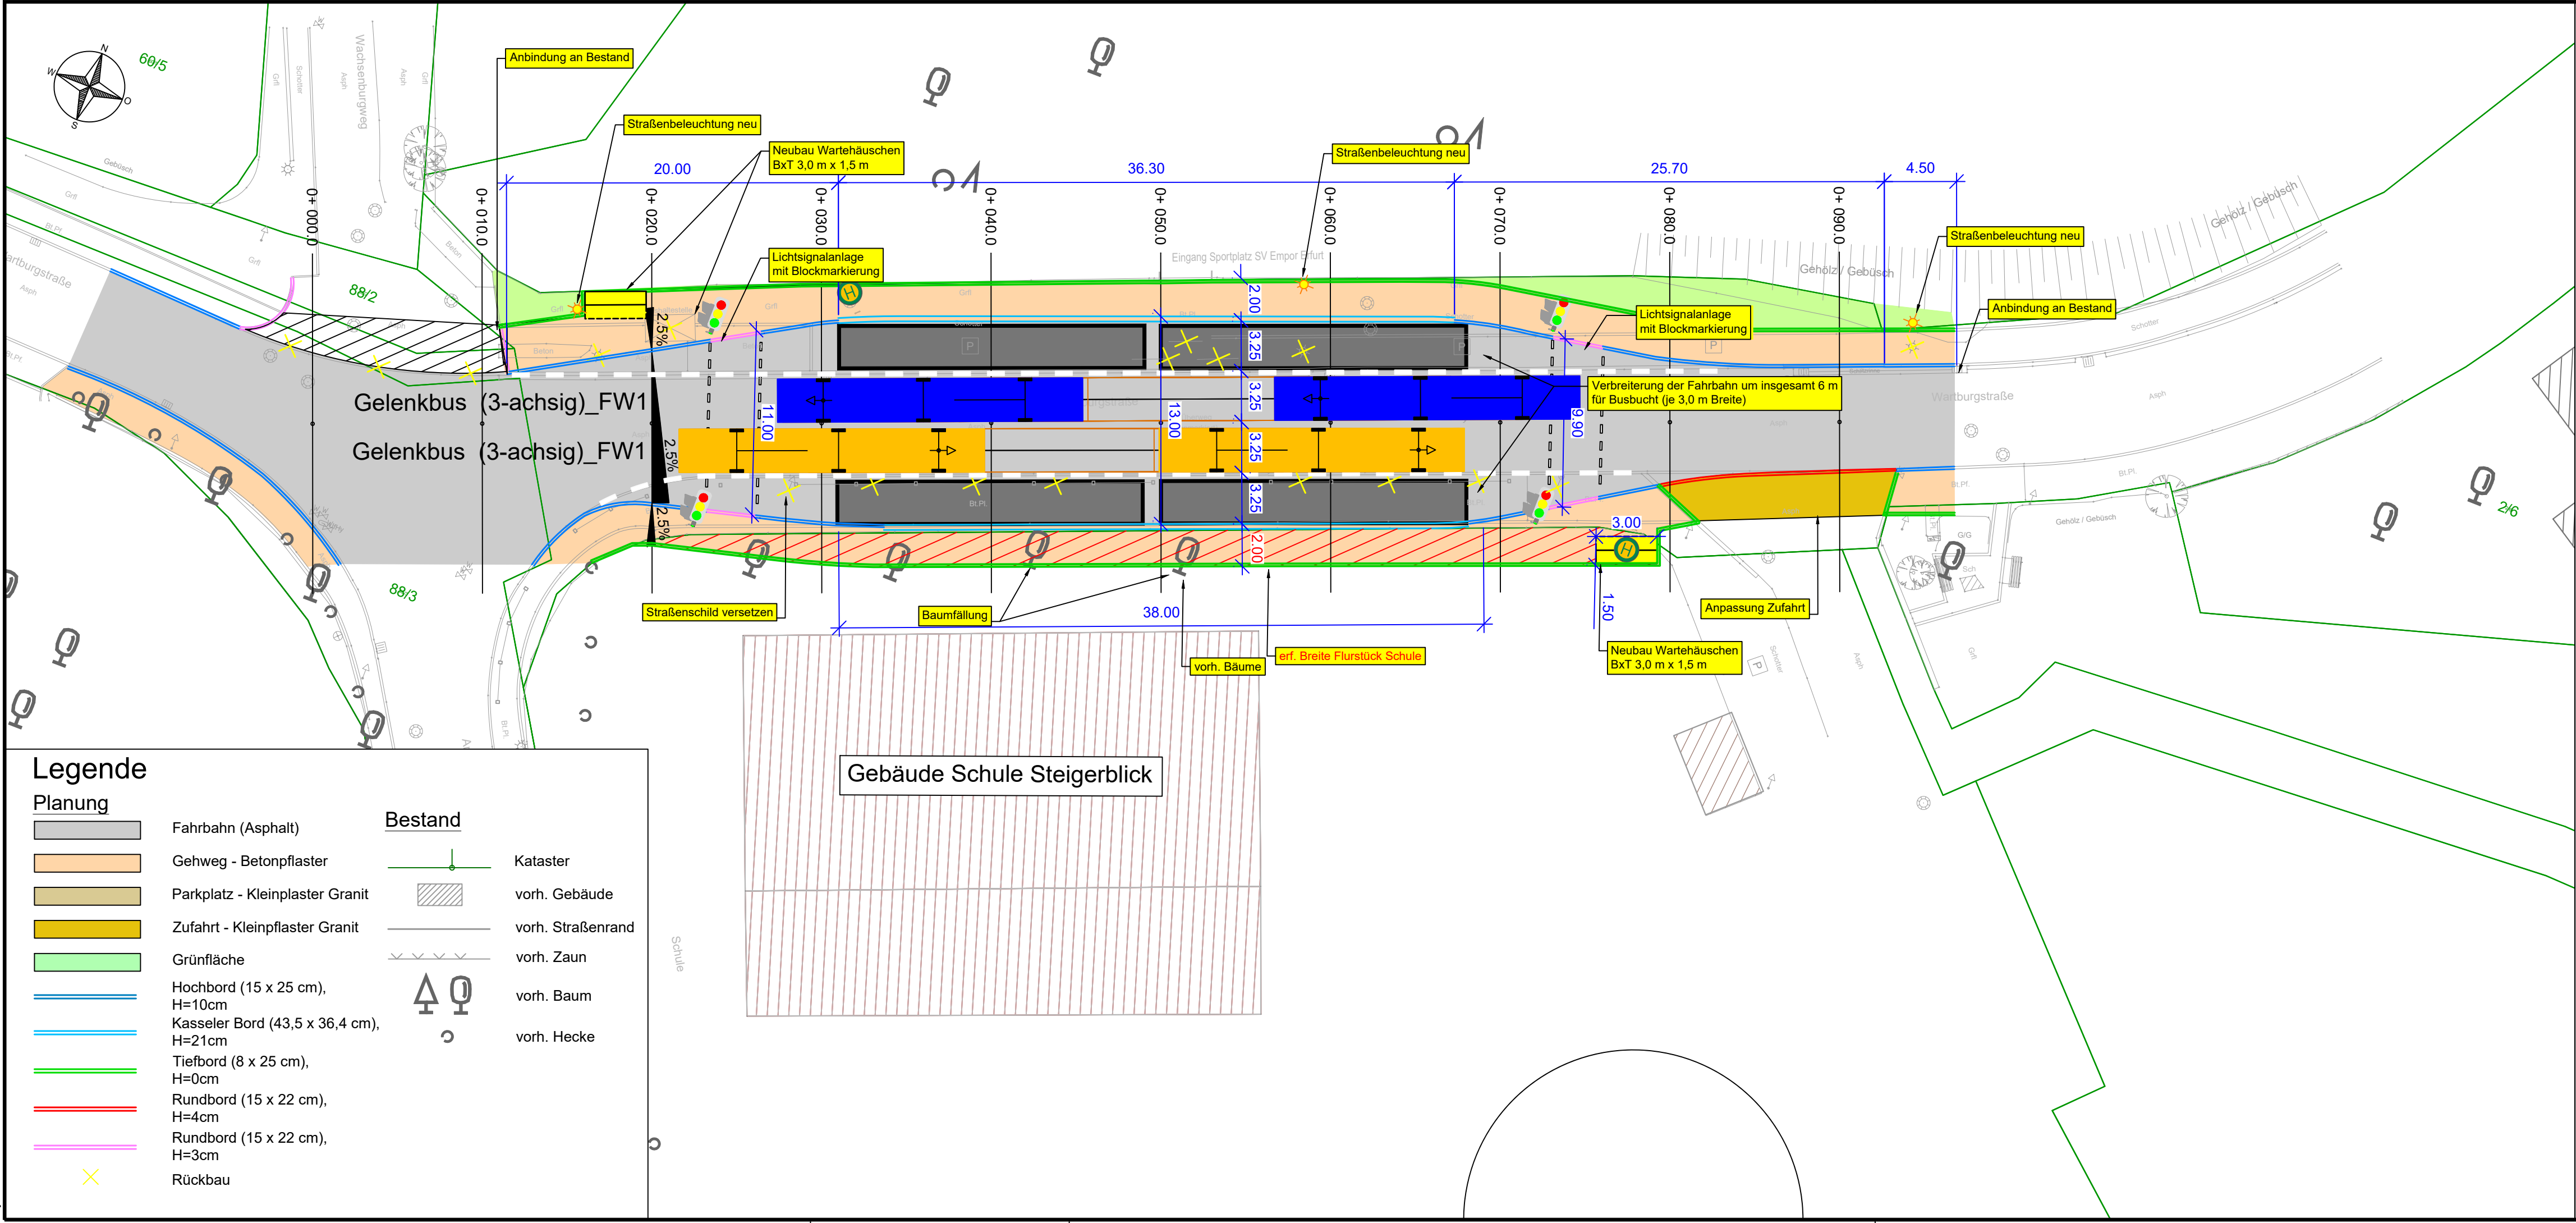

Drucksache 0020/22 Anlage 3.3 Wartburgstraße Variante C

Vorplanung

Ingenieurbüro Katzung GmbH Belvederer Allee 12, 99425 Weimar Tel.: (03643) 853990, Fax: (03643) 853991 Internet: www.katzung.de e-mail: weimar@katzung.de	bearbeitet:	15.11.2021	Rethberg
	gezeichnet.:	15.11.2021	Rethberg
	geprüft:		

Nr.:	Art der Änderung	Datum	Zeichen

Auftraggeber: Erfurt LANDESHAUPTSTADT THÜRINGEN Stadtverwaltung Tiefbau- und Verkehrsamt Steinplatz 1 99085 Erfurt TEL.: 0361/655-0		Unterlage: Lageplan Wartburgstraße Blatt-Nr.: 3.3	
Maßnahmebezeichnung: Straßenbau Am Angerberg/Wartburgstraße Erfurt - Hochheim			Unterlagenbezeichnung: Variante C
TVA-Objekt-Nr.: 100112	Projekt-Nr.: 21/21	Maßstab: 1 : 250	
aufgestellt und geprüft: Erfurt, den		bestätigt: Erfurt, den	
Tiefbau- und Verkehrsamt Abteilung Bau		prüfende Stelle / Fachabteilung / Fachamt	