


Zeichnungsname: S:\BB-Projekte\Erfurt\2021_Hochheim\2_Arbeitsdaten\DWG\LP2_Hochheim UTM - AB RQ A.dwg
Layout: 2.1 LP 250 Angerberg - Variante A

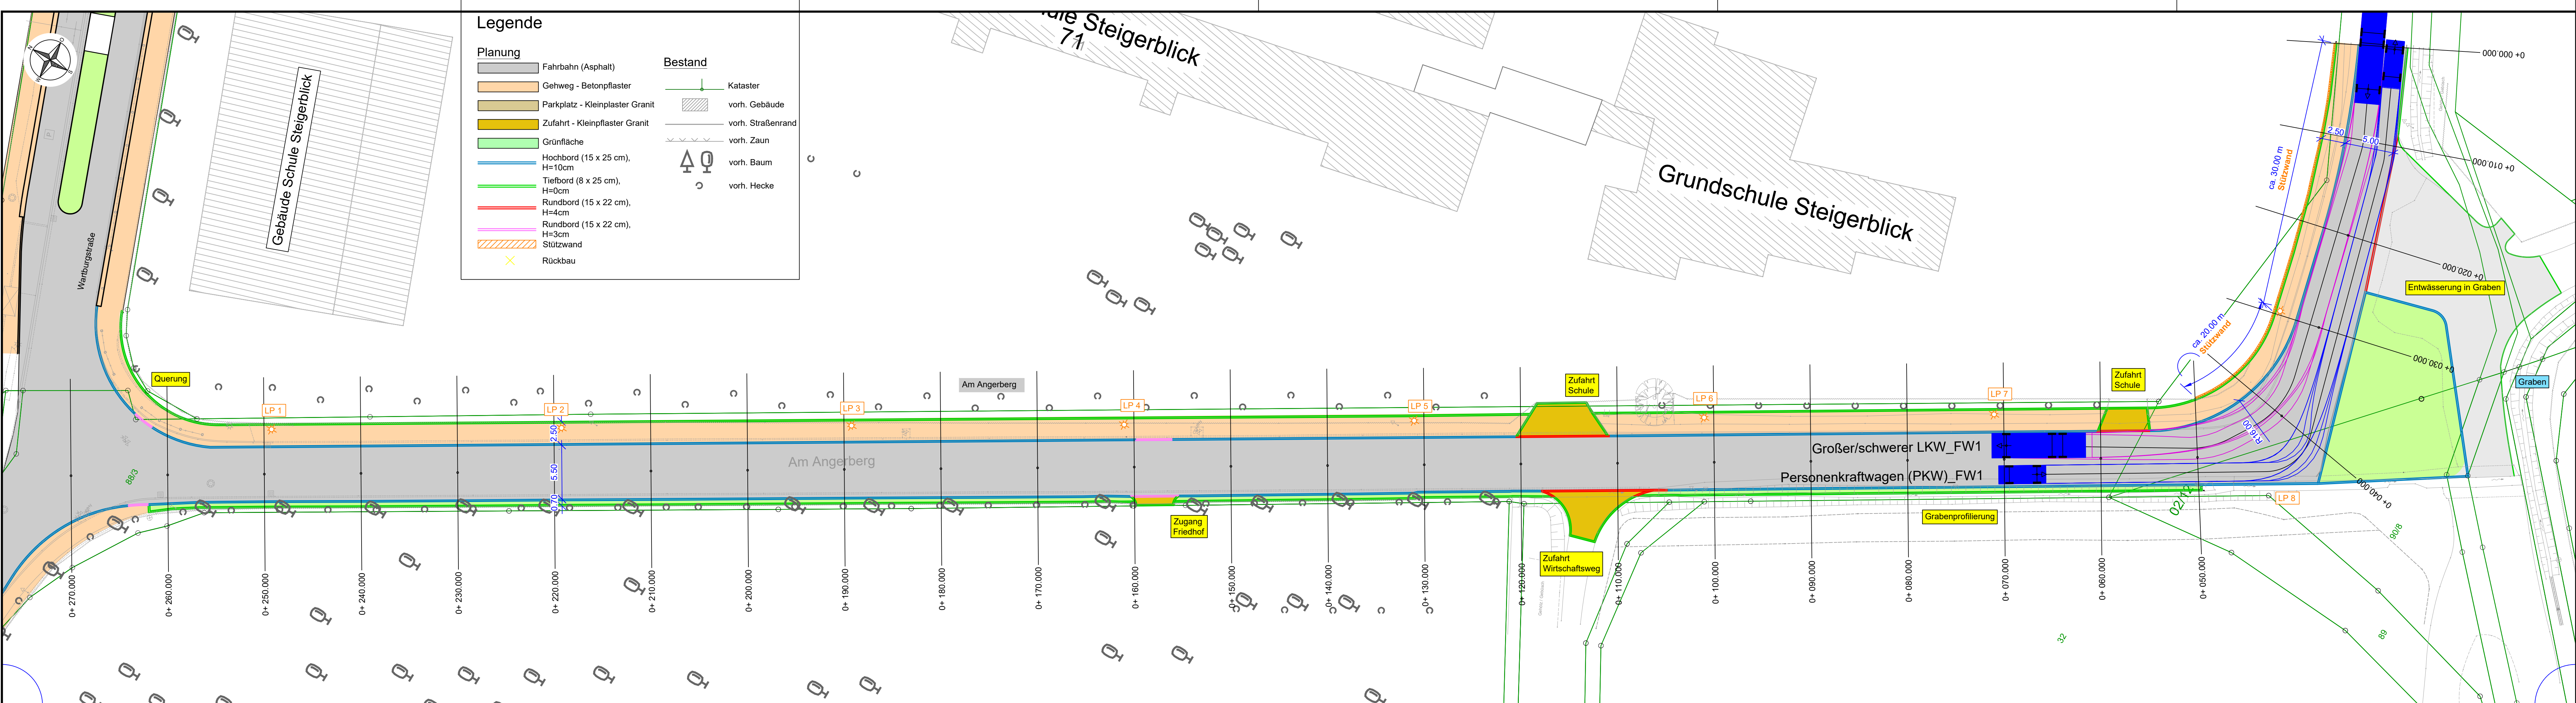

Drucksache 0020/22 Anlage 4.1 Am Angerberg Variante A - Vorzugsvariante

Vorplanung

Ingenieurbüro Katzung GmbH Belvederer Allee 12, 99425 Weimar Tel.: (03643) 853990, Fax: (03643) 853991 Internet: www.katzung.de e-mail: weimar@katzung.de	bearbeitet:	15.11.2021	Rethberg
	gezeichnet.:	15.11.2021	Rethberg
	geprüft:		
	Datum	Zeichen	

Nr.:	Art der Änderung	Datum	Zeichen

Auftraggeber: Erfurt Landeshauptstadt Thüringen Stadtwirtschaft Tiefbau- und Verkehrsamt Steinplatz 1 99085 Erfurt TEL.: 0361/655-0		Unterlage: Lageplan Am Angerberg Blatt-Nr.: 3.5	
Maßnahmebezeichnung: Straßenbau Am Angerberg/Wartburgstraße Erfurt - Hochheim		Unterlagenbezeichnung: Variante A	
TVA-Objekt-Nr.: 100112	Projekt-Nr.: 21/21	Maßstab: 1 : 250	
aufgestellt und geprüft: Erfurt, den		bestätigt: Erfurt, den	
Tiefbau- und Verkehrsamt Abteilung Bau		prüfende Stelle / Fachabteilung / Fachamt	