


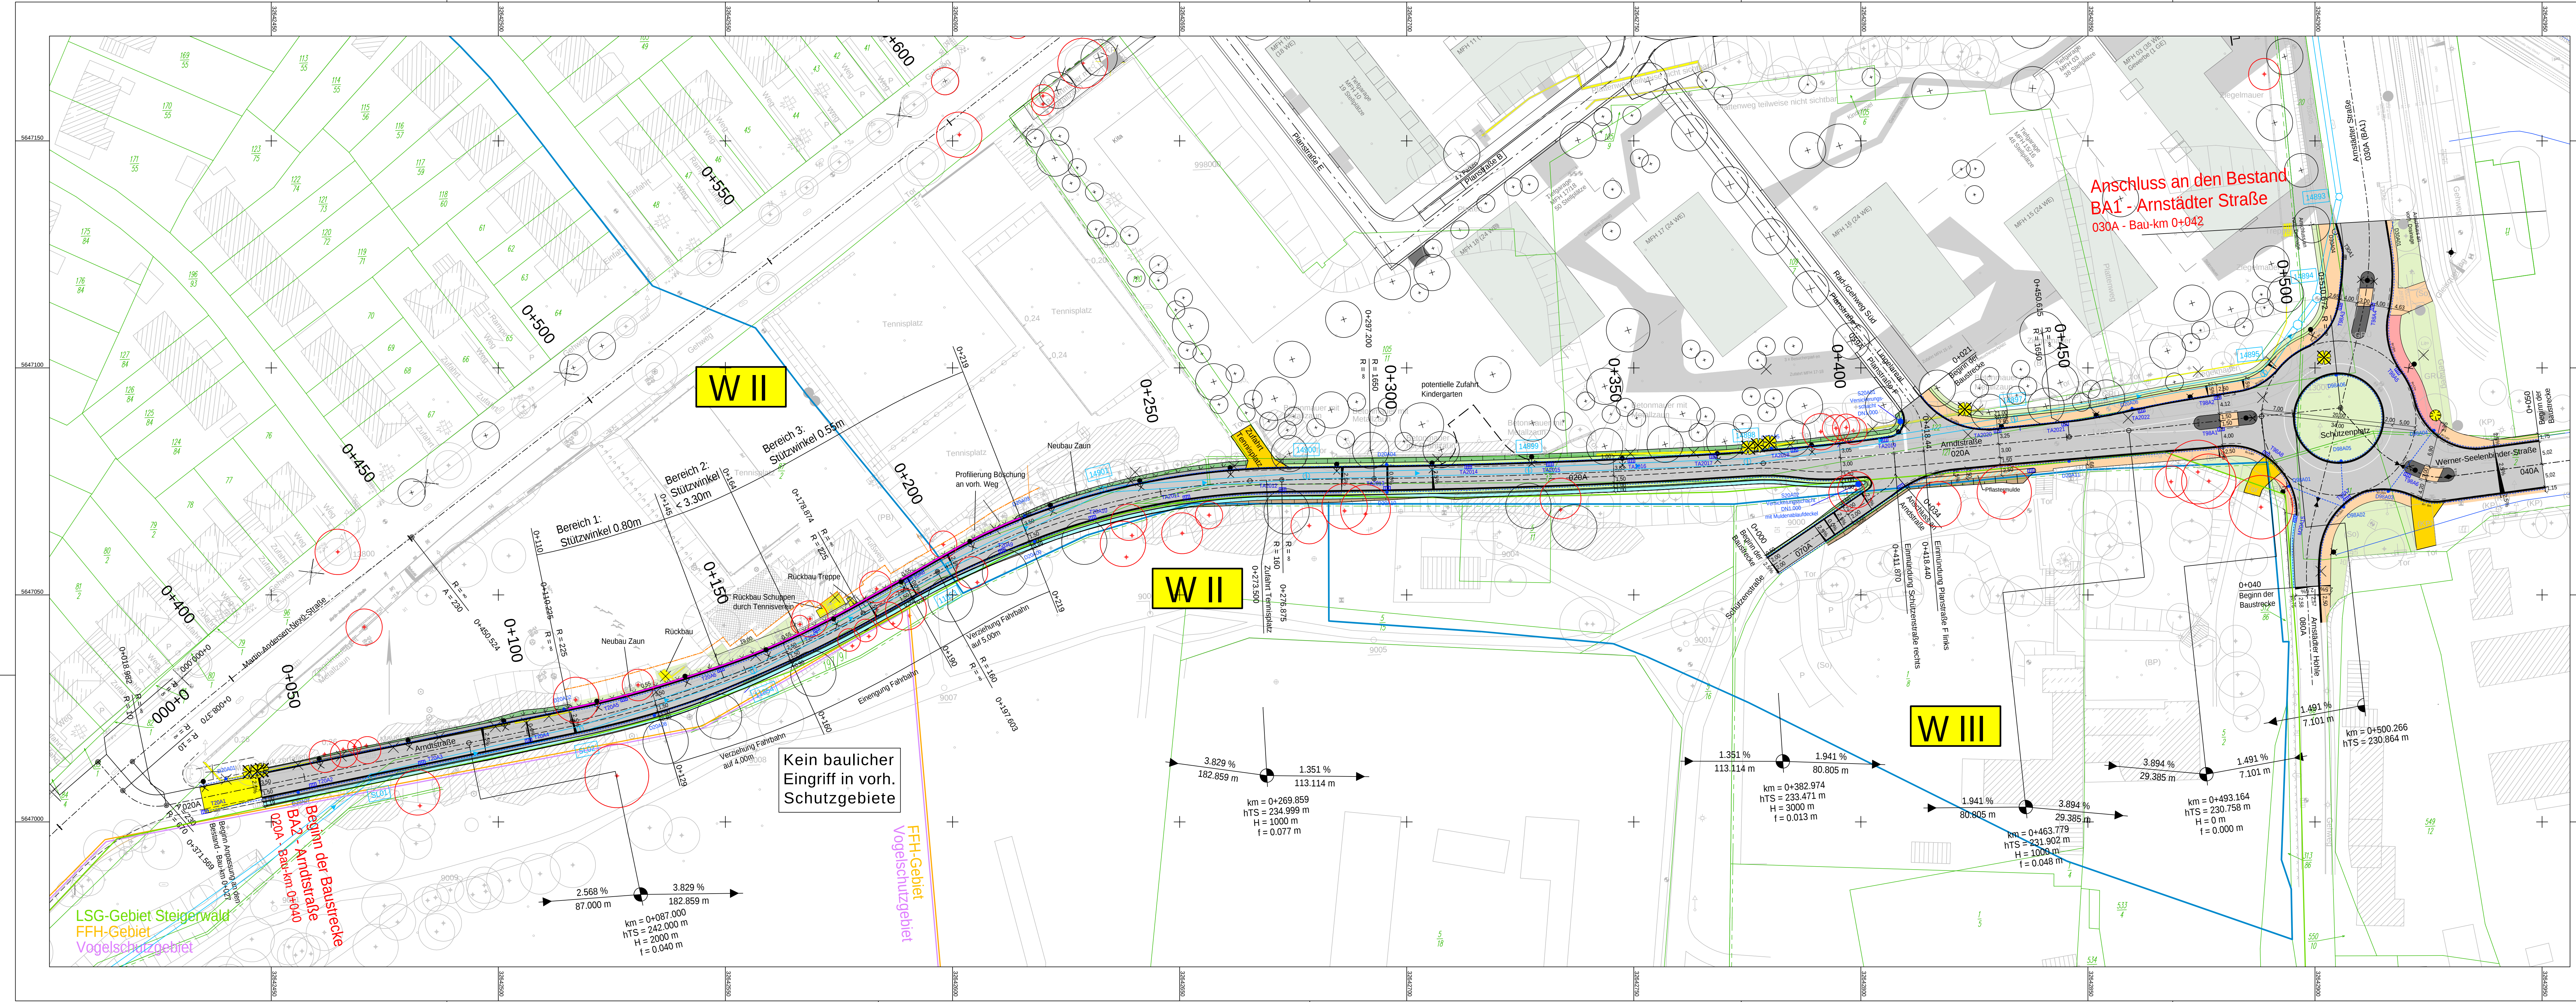

Zeichenerklärung

Planung

- Einschnittsböschung
- Fahrbahn mit Achse und Fahrstreifenabteilung
- Bord-/Absenkung
- Dammabstimmung
- Wirtschaftsweg
- Zufahrt
- Rad-/ Gehweg
- Gehweg
- Straßennebenfläche
- dichtes Bankett nach RSTWag
- Fahrbahnteiler / Insel
- Mulde
- Stützwinkel
- geplanter Lichtmast

Schutzgebiete
Natur, Landschaft, Wasser

- FFH-Gebiet
- Vogelschutzgebiet
- Landschaftsschutzgebiet
- Wasserschutzzone III

Neigungsbruchpunkt
mit Angabe von Ausrichtungs-
haltmessen und Längsneigung und
Abstand zum nächsten
Neigungsbruchpunkt

Gradientenhochpunkt
Gradientenliefpunkt

Rückbaustrecke

vorhandene Mauer

**vorhandener / neu
geplanter Baum**

**vorhandener zu
schützender Baum**

**vorh. Schindeldrainagegraben
mit Schacht**

geplanter Straßenaufbau / Schacht

VORENTWURF

Planungsbüro:	Datum:	Zeichen:
Innovationen Gemeinsam Schaffen	bearbeitet: 02/2022	Schü
IGS INGENIEURE	gezeichnet: 02/2022	Schü
	geprüft: 02/2022	Bu

Nr.	Art der Änderung	Datum	Zeichen

Auftraggeber: Stadtverwaltung Erfurt
Tiefbau- und Verkehrsamt
Steinplatz 1
99095 Erfurt

Unterlage: 05.1
Blatt-Nr.: 1
Ausfertigung:

Maßnahmenbezeichnung:
Komplexobjekt Arnstädter Straße

Unterlagenbezeichnung:
**Lageplan
Arndstraße**

TVA-Objekt-Nr.: 06-0677
aufgestellt und geprüft:
Erfurt, den:

Projekt-Nr.: AN: V13-040-01
bestätigt:
Erfurt, den:

Maßstab: 1:500

Tiefbau- und Verkehrsamt
Abteilung Bau

Tiefbau- und Verkehrsamt
Abteilung Straßen/Brücke