


Zeichenerklärung

- gepl. Fahrbahn - Asphalt
 - gepl. Entwässerungsrinne - Zweizeiler aus Kupferschlacke (16/16)
 - gepl. Gehbahn - Betonrechteckpflaster, grau
 - gepl. Grundstückszufahrten/Traufstreifen - Granitkleinpflaster
 - gepl. Traufstreifen - gewaschener Kies
 - gepl. Stellplätze - Basaltgrößtpflaster
 - gepl. Grünfläche
- Neigungsbrechpunkt**
mit Angabe des Gefälles (-) bzw. Steigung (+) in Prozent, Länge der Gefälle- bzw. Steigungsstrecke, Halbmesser, Tangentenlänge, Bogenstich Höhe Tangentenschnittpunkt, Kilometrierung
- Tiefpunkt, Hochpunkt**
Fahrbahnquerneigung 2.5%
- gepl. Straßenablauf, vorh. Straßenablauf**
mit Stationierung und Anschlussleitung DN 150
- Stationierung der Achse**
- HB+8 **Hochbord mit 8 cm Anschlag**
 - RB+3 **Rundbord mit 3 cm Anschlag**
 - TB±0 **Tiefbord**
 - Katastergrenzen**
 - Grundstückszufahrt / Grundstückseingang**

Hinweis:
Alle Borde aus Granitsteinen herstellen.

Hinweis:
Für die Gestaltung der Grünflächen erfolgt eine separate Planung.

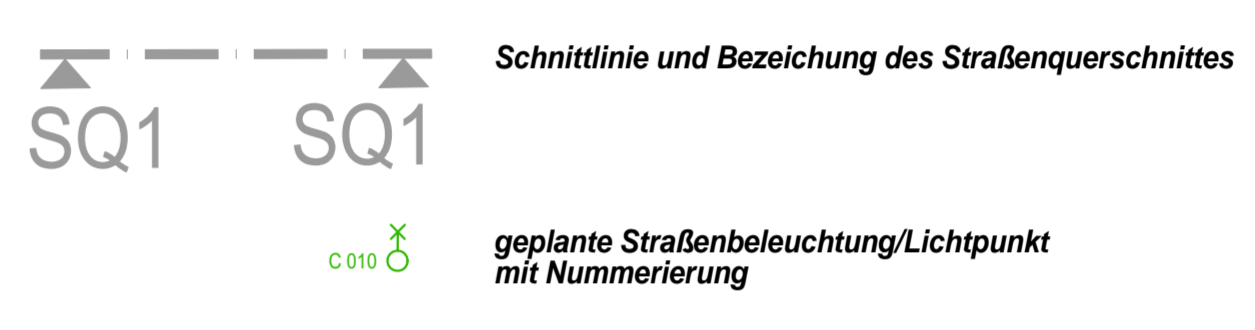

Übersichtsskizze



Höhenangaben in m ü. NHN, Lagebezug ETRS89
Kartengrundlage: Amt für Geoinformation und Bodenordnung / Registrier-Nr. 62/01/476/2020

Stand: Entwurfsplanung

Ingenieurbüro John & Stoltz GmbH Beratende Ingenieure An der Klinge 7, 99095 Erfurt Tel: 036204 / 737200 Fax: 036204 / 737209 Internet: www.john-stoltz.de E-Mail: bu@john-stoltz.de	Datum	Zeichen	
	bearbeitet:	Mai '22	Sto.
	gezeichnet:	Mai '22	Re.
	geprüft:	Mai '22	

Nr.	Art der Änderung	Datum	Zeichen

 Erfurt LANDESHAUPTSTADT THÜRINGEN Stadtverwaltung Tiefbau- und Verkehrsamt Steinplatz 1 99085 Erfurt TEL.: 0361/655-0	Unterlage: Blatt-Nr.: 5	
	Maßnahmebezeichnung: 100035_FRI_Hirtenhausstraße Ost und West_Kop Teilprojekt: Straßenbau	Unterlagenbezeichnung: Straßenlageplan 2
TVA-Projekt-Nr.: 100035 aufgestellt und geprüft: Erfurt, den	Projekt-Nr.: 406-10 best. durch: Erfurt, den	Maßstab: 1 : 250
Tiefbau- und Verkehrsamt Abteilung Bau	prüfende Stelle / Fachabteilung / Fachamt	