


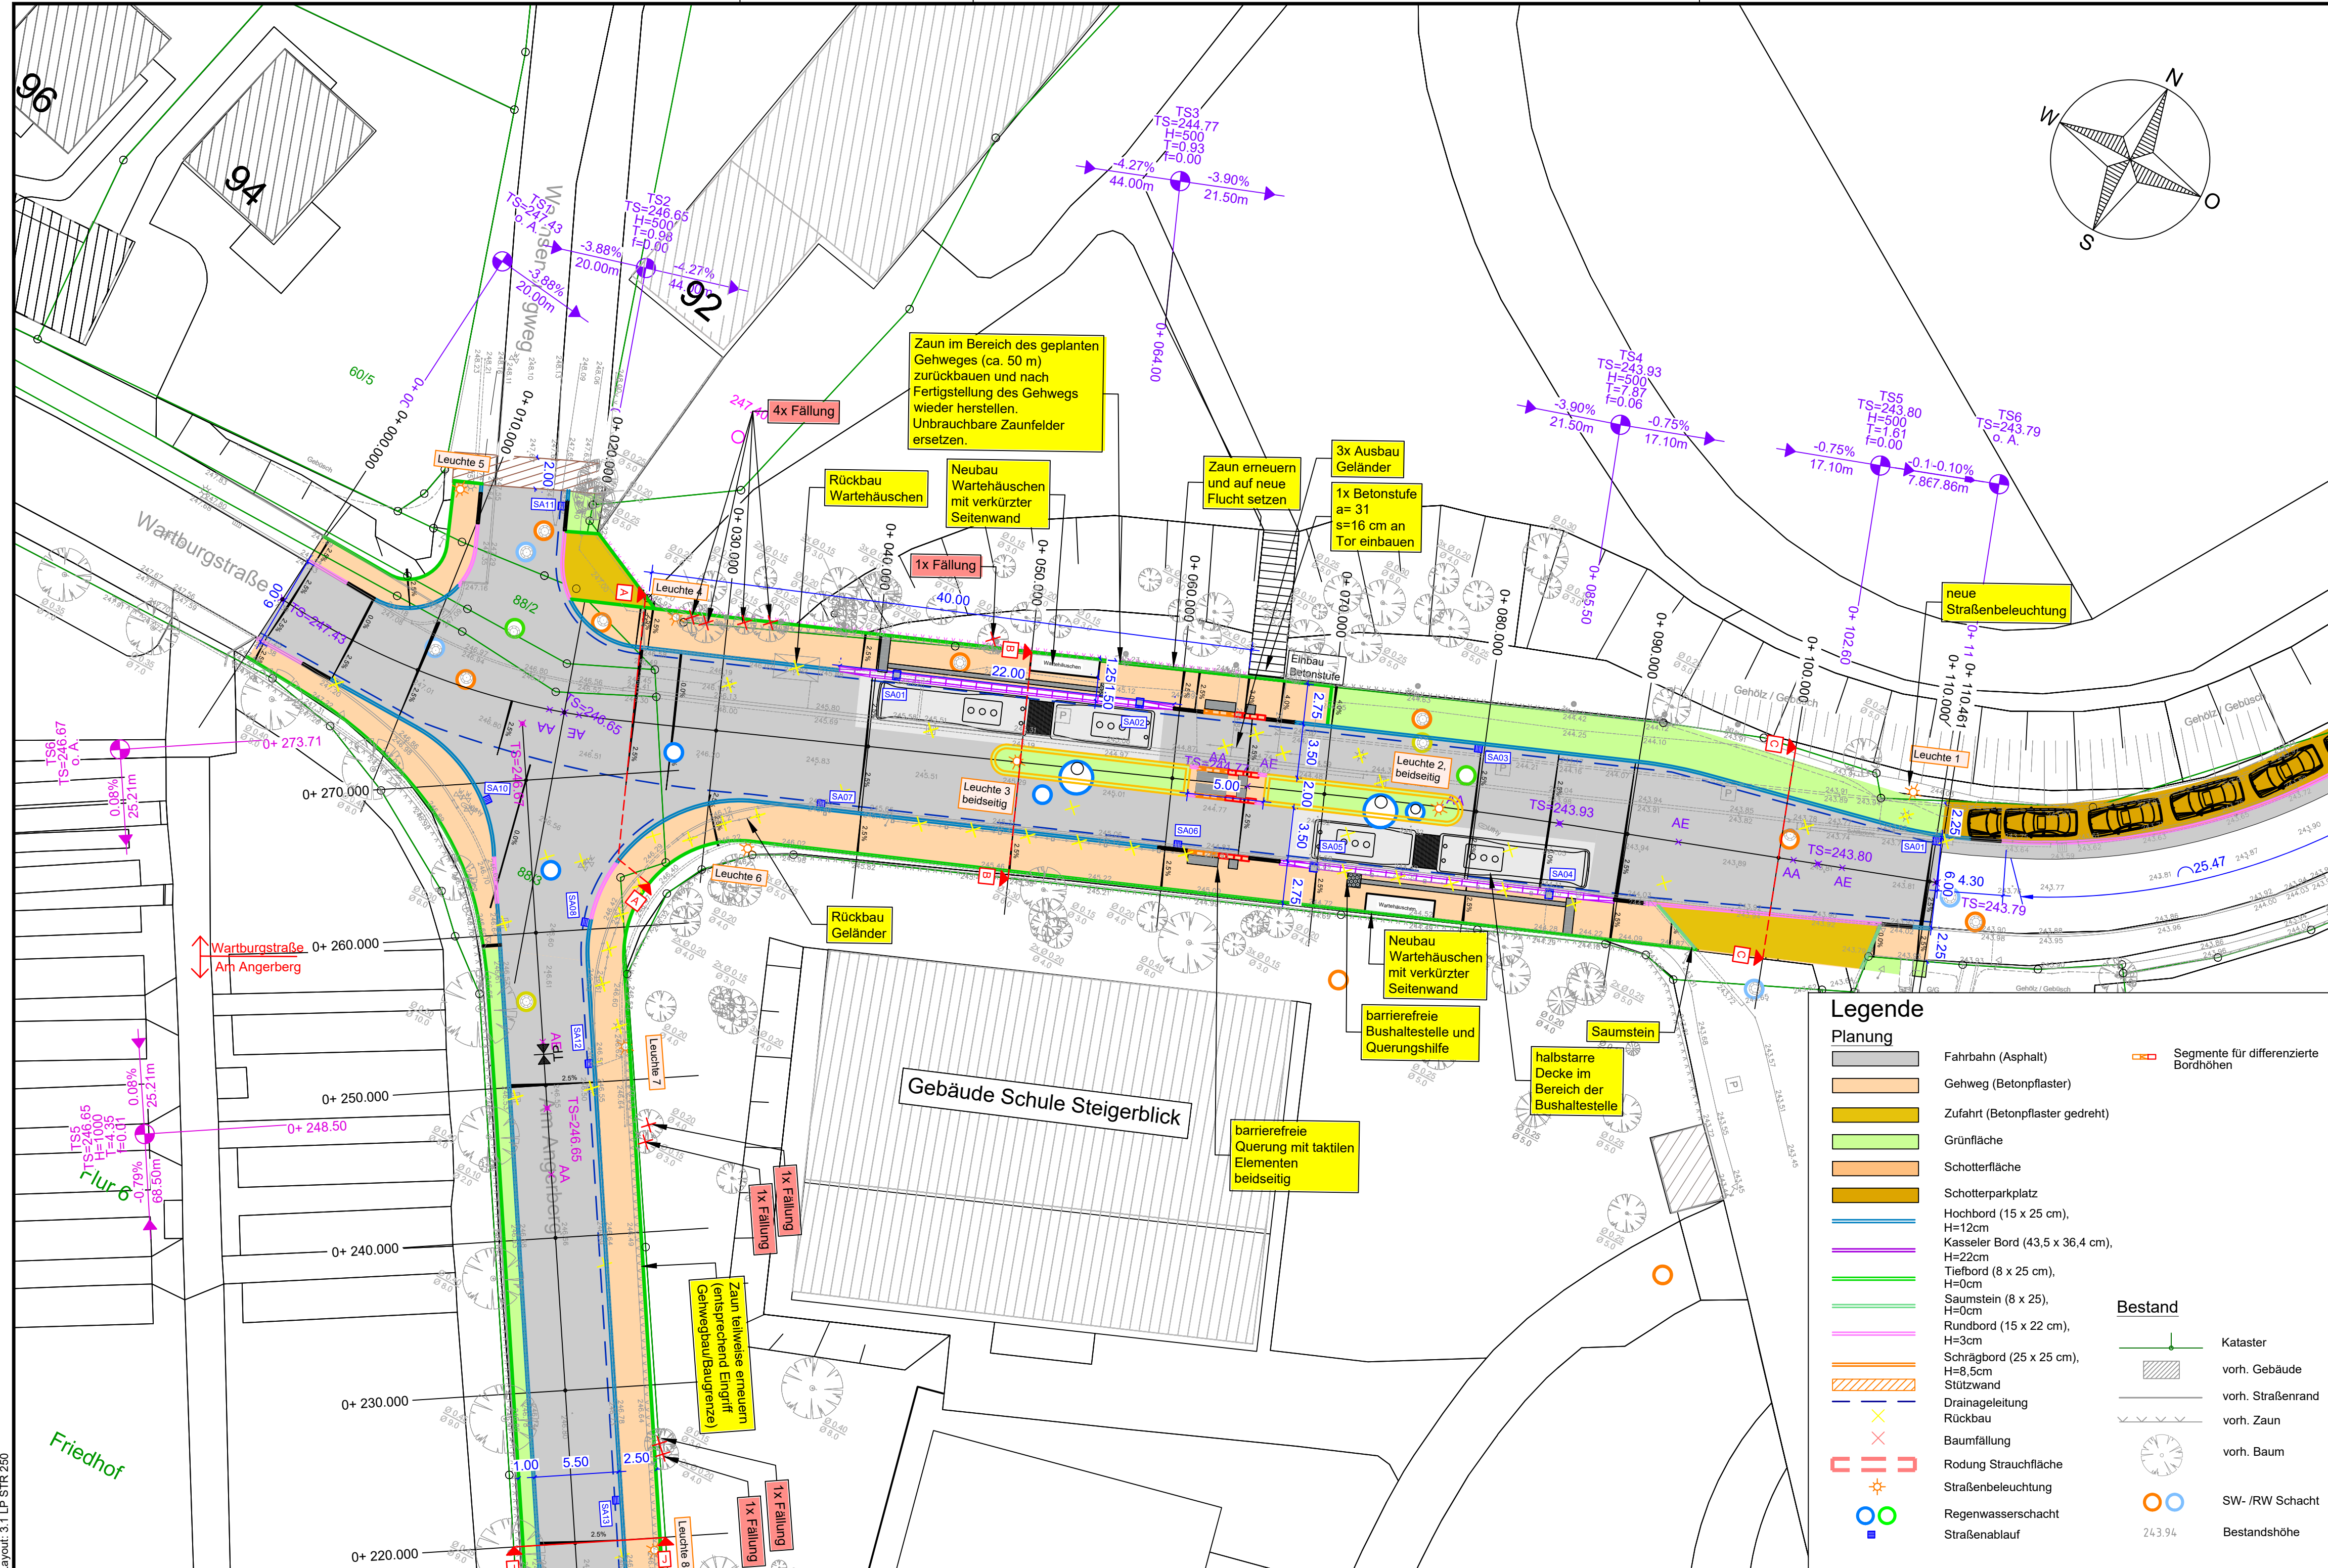

Drucksache 0847/22 Anlage 2.2 Lageplan Straßenbau Wartburgstraße

Entwurfsplanung

Ingenieurbüro Katzung GmbH	bearbeitet:	Datum	Zeichen
Belvederer Allee 12, 99425 Weimar Tel.: (03643) 853990, Fax: (03643) 853991 Internet: www.katzung.de e-mail: weimar@katzung.de	14.09.2022		Reithberg
	gezeichnet:	01.09.2022	Reithberg
	geprüft:		

Nr.	Art der Änderung	Datum	Zeichen

Auftraggeber: Erfurt LANDESHAUPTSTADT THÜRINGEN Stadtwirtschaft Tiefbau- und Verkehrsamt Steinplatz 1 99085 Erfurt TEL.: 0361/655-0	Unterlage: Straßenbau Wartburgstraße Blatt-Nr.: 3.1	Unterlagenbezeichnung: Lageplan
TVA-Objekt-Nr.: 100112 aufgestellt und geprüft: Erfurt, den	Projekt-Nr.: 21/21 bestätigt: Erfurt, den	Maßstab: 1 : 250 prüfende Stelle / Fachabteilung / Fachamt