

**Beschluss zur Drucksache Nr. 0847/22 der Sitzung des Ausschusses für Stadtentwicklung,
Bau, Umwelt, Klimaschutz und Verkehr vom 22.11.2022**

**Straßenbau Am Angerberg / Wartburgstraße in Hochheim - Bestätigung der
Entwurfsplanung**

Genaue Fassung:


01

Die vorliegende Entwurfs- und Genehmigungsplanung für das Investitionsvorhaben Straßenbau Am Angerberg / Wartburgstraße in Hochheim (Anlagen 1-3) wird im Sinne des § 10 Abs. 3 ThürGemHV beschlossen und bildet damit die Grundlage für die weiteren Planungsphasen und die Ausschreibung der Bauleistungen.

02

Alle Baumnachpflanzungen nach Baumschutzsatzung sollen vor Ort umgesetzt werden. Die entsprechende Grünplanung ist dem Ausschuss für Stadtentwicklung, Bau, Umwelt, Klimaschutz und Verkehr so bald wie möglich vorzulegen.

Zuordnung: S:\BB-Projekte\Erfurt\2021_Hochheim2_Anneleiten DWG\PLP3_Hochheim_250_UTM.dwg
Layout: 2,2 Übersichtplan 250

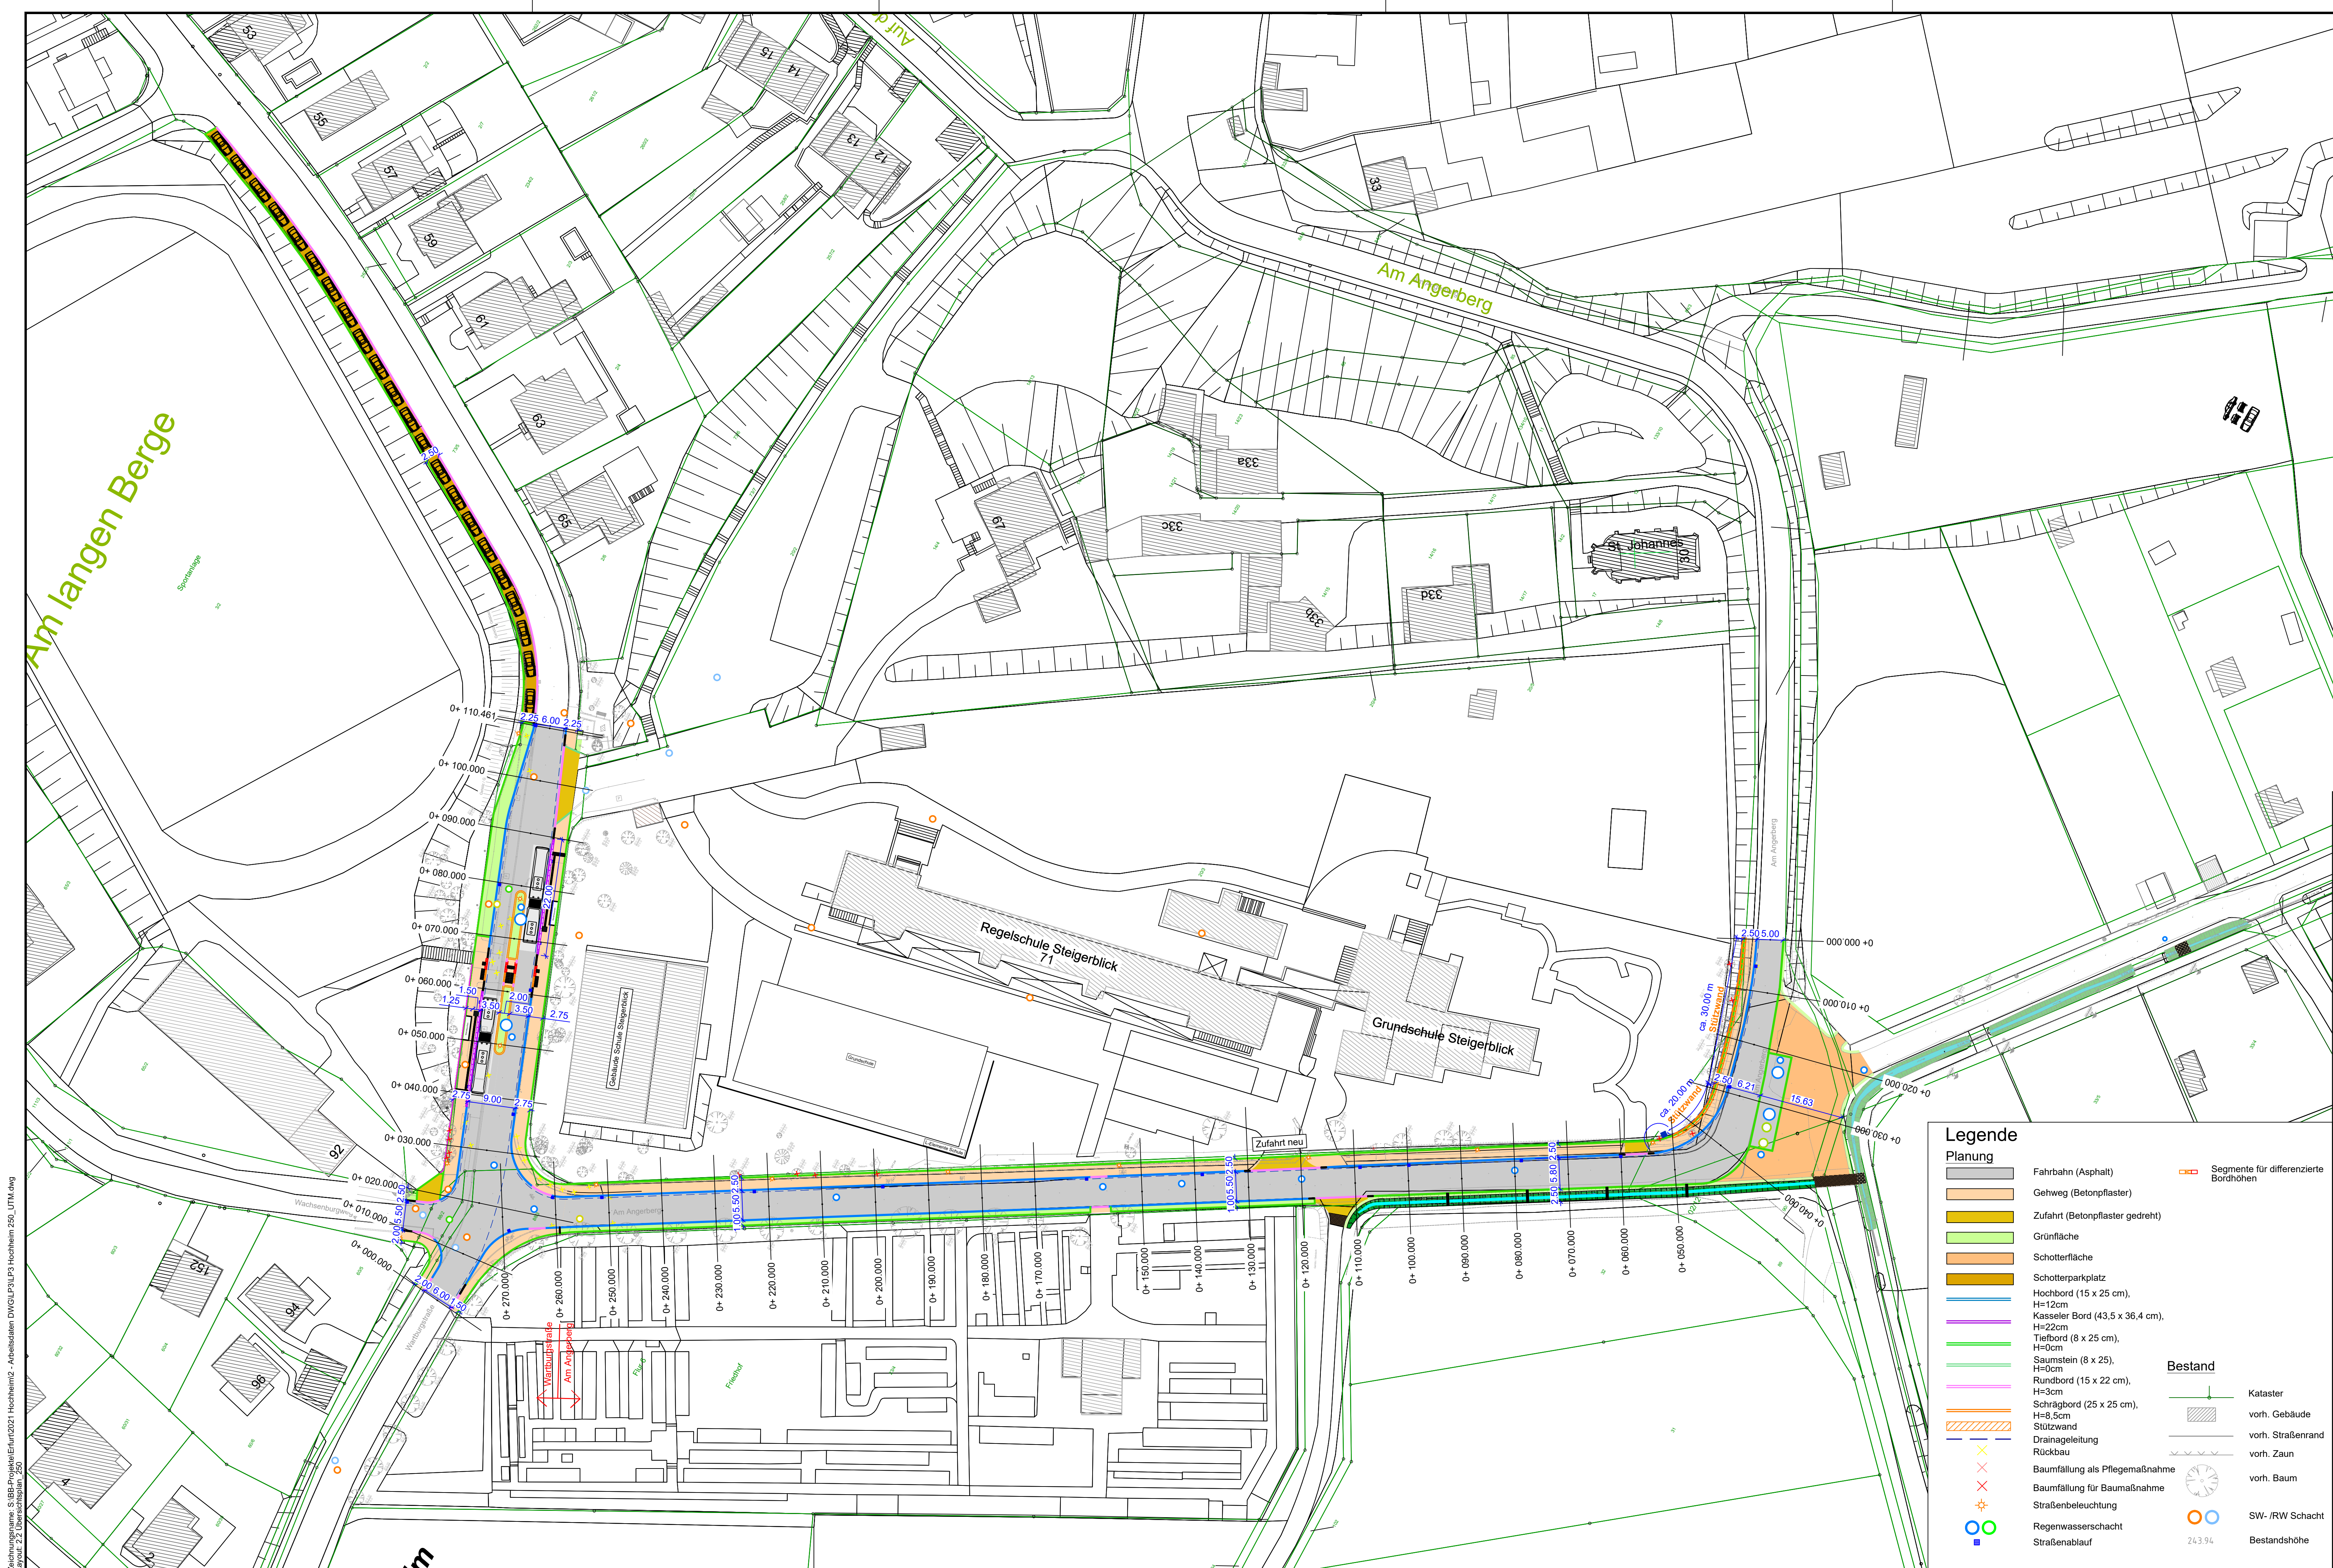

Stadtverwaltung Erfurt, Tiefbau- und Verkehrsamt, Abt. Verkehr		
Unterschrift der Straßenverkehrsbehörde gilt als verkehrsrechtliche * Anordnung / Anhörung i. S. der StVO	Datum	Unterschrift * nicht zutreffendes streichen
erarbeitet von :		
gesehen / geprüft (SG: VO):		
gesehen / befürwortet (andere):		
angehört (Polizei):		
Untere Straßenverkehrsbehörde: (SVB)		
Es wird vorausgesetzt, dass die Unterlagen dem geltenden Recht und den jeweiligen gültigen Richtlinien entsprechen. Änderungen Dritter sind von der SVB bestätigen zu lassen. Die Straßenverkehrsbehörde behält sich vor, gemäß § 36 Abs. 2 Nr. 5 Thüringer Verwaltungsverfahrensgesetz (ThürVwVfG) jederzeit Änderungen oder Ergänzungen vornehmen zu können. Vers 4.2. 2006		

Entwurfsplanung


Ingenieurbüro Katzung GmbH Belvederer Allee 12, 99425 Weimar Tel.: (03643) 853990, Fax: (03643) 853991 Internet: www.katzung.de e-mail: weimar@katzung.de		Datum	Zeichen
	bearbeitet:	14.09.2022	Reihberg
	gezeichnet:	01.09.2022	Reihberg
	geprüft:		

Nr.:	Art der Änderung	Datum	Zeichen

Auftraggeber: Erfurt Landeshauptstadt THÜRINGEN Tiefbau- und Verkehrsamt Steinplatz 1 99085 Erfurt TEL.: 0361/655-0		Unterlage: Wartburgstraße/Am Angerberg Blatt-Nr.: 2.2	
Maßnahmebezeichnung: Straßenbau Am Angerberg/Wartburgstraße Erfurt - Hochheim		Unterlagenbezeichnung: Übersichtsplan	
TVA-Objekt-Nr.: 100112 aufgestellt und geprüft: Erfurt, den		Projekt-Nr.: 21/21 bestätigt: Erfurt, den	
Tiefbau- und Verkehrsamt Abteilung Bau		prüfende Stelle / Fachabteilung / Fachamt	

Legende

Planung	Bestand
Fahrbahn (Asphalt)	Kataster
Gehweg (Betonpflaster)	vorh. Gebäude
Zufahrt (Betonpflaster gedreht)	vorh. Straßenrand
Grünfläche	vorh. Zaun
Schotterfläche	vorh. Baum
Schotterparkplatz	SW-/RW Schacht
Hochbord (15 x 25 cm), H=12cm	Bestandshöhe
Kasseler Bord (43,5 x 36,4 cm), H=12cm	
Tiefbord (8 x 25 cm), H=0cm	
Saumstein (8 x 25), H=0cm	
Rundbord (15 x 22 cm), H=3cm	
Schrägbord (25 x 25 cm), H=8,5cm	
Stützwand	
Drainageleitung	
Baumfällung als Pflegemaßnahme	
Baumfällung für Baumaßnahme	
Straßenbeleuchtung	
Regenwasserschacht	
Straßenablauf	

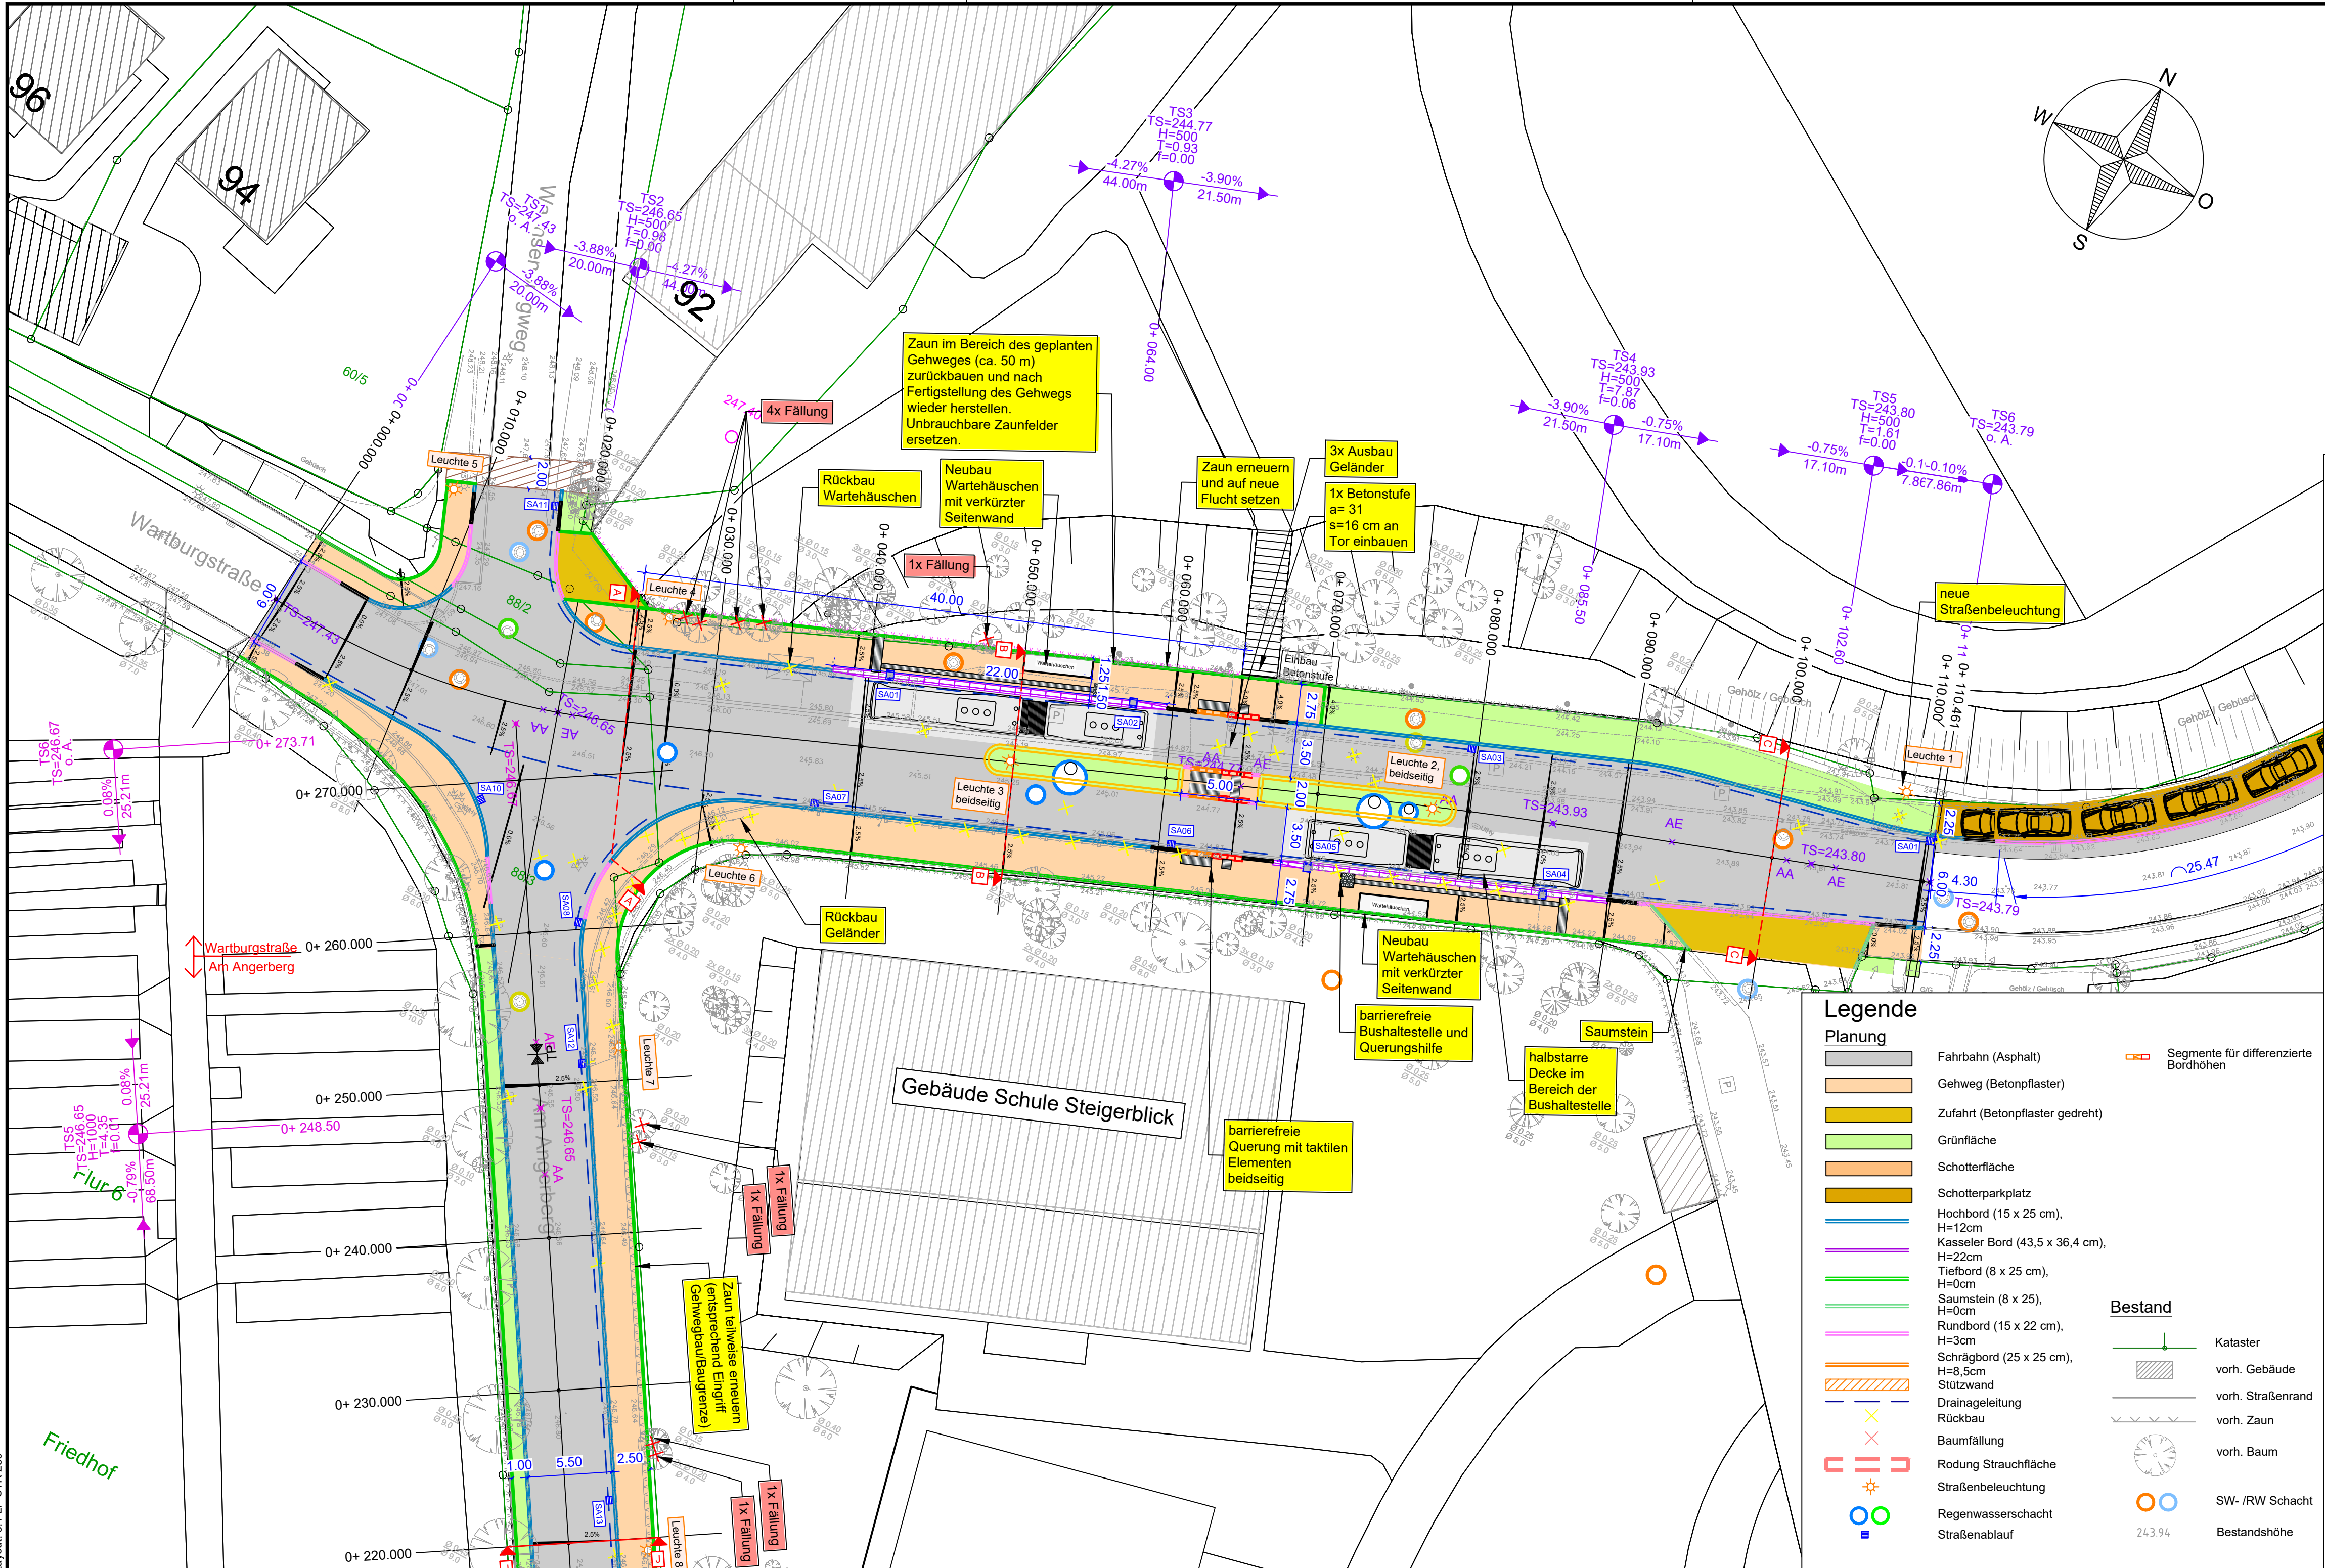


Drucksache 0847/22 Anlage 2.2 Lageplan Straßenbau Wartburgstraße

Entwurfsplanung

Ingenieurbüro Katzung GmbH	Datum	Zeichen
Belvederer Allee 12, 99425 Weimar Tel.: (03643) 853990, Fax: (03643) 853991 Internet: www.katzung.de e-mail: weimar@katzung.de	bearbeitet: 14.09.2022	Reithberg
	gezeichnet.: 01.09.2022	Reithberg
	geprüft:	

Nr.	Art der Änderung	Datum	Zeichen

Auftraggeber: Erfurt LANDESHAUPTSTADT THÜRINGEN Stadterneuerung Tiefbau- und Verkehrsamt Steinplatz 1 99085 Erfurt TEL.: 0361/655-0	Unterlage: Straßenbau Wartburgstraße Blatt-Nr.: 3.1	Unterlagenbezeichnung: Lageplan
Maßnahmebezeichnung: Straßenbau Am Angerberg/Wartburgstraße Erfurt - Hochheim	TVA-Objekt-Nr.: 100112 aufgestellt und geprüft: Erfurt, den	Projekt-Nr.: 21/21 bestätigt: Erfurt, den prüfende Stelle / Fachabteilung / Fachamt
Tiefbau- und Verkehrsamt Abteilung Bau		Maßstab: 1 : 250

 

Entwurfsplanung

Ingenieurbüro Katzung GmbH

Belvederer Allee 12, 99425 Weimar
Tel.: (03643) 853990, Fax: (03643) 85399-
Internet: www.katzung.de
e-mail: weimar@katzung.de

	Datum	Zeichen
bearbeitet:	13.09.2022	
gezeichnet.:	01.09.2022	Reithberg
geprüft:		

Nr.	Art der Änderung	Datum	Zeichen

Auftraggeber:



LANDESHAUPTSTADT
 THÜRINGEN
 Stadtverwaltung
 Tiefbau- und Verkehrsamt
 Steinplatz 1
 99085 Erfurt TEL.: 0361/65

Maßnahmebezeichnung:

Straßenbau Am Angerberg/Wartburgstraße
Erfurt - Hochheim

	1990	1991	1992	
1990	1991	1992	

Unterlage: Straßenbau Am Angerberg

Blatt-Nr.: 3.3

Unterlagenbezeichnung:	
------------------------	--

Lageplan

	1990	1991	1992	
1990	1991	1992	

1990	2	3	4	
------	---	---	---	---	---	---	---	---	----	----	-----	-----	

21/21

aufgestellt und geprüft:

Erfurt, den

1000


1000

Fig. 2. ...

Abteilung Bau

Blattgröße: 1.550 m x 0.420 m = 0.651 m

Zeichnungsname: S:\BB-Projekte\Erfurt\2021_Hochheim\2_Arbeitsdaten\DWG\LP3_LP3_Hochheim_250_UTM.dwg
Layout: 14.2 RQ B-B WB St. 0+060.00

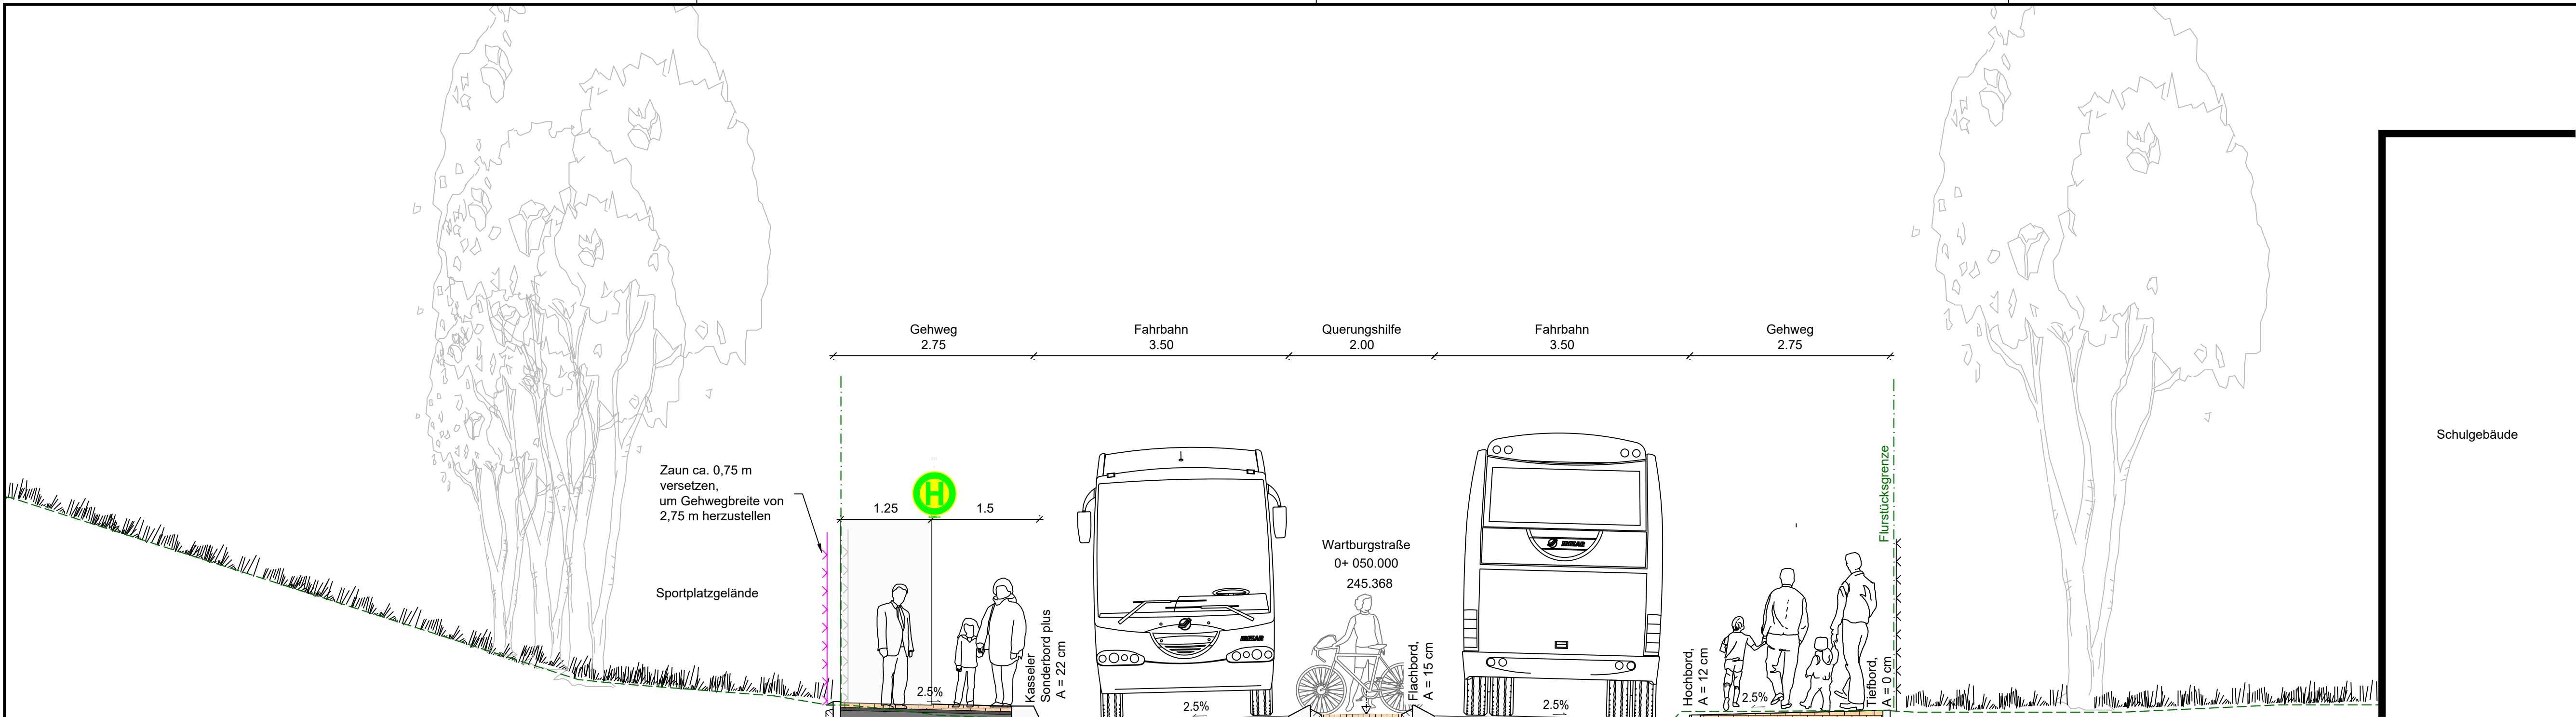

LEGENDE

- | | | | |
|---|--|----|--|
| ① | Oberbau Fahrbahn Bk 1.8 - Asphaltbauweise
gem. RStO12 Tafel 1, Zeile 1 | ①a | Oberbau Fahrbahn Bk 3.2 - Asphaltbauweise
gem. RStO12 Tafel 1, Zeile 1 |
| ② | Oberbau Gehweg - Betonrechteckpflaster
gem. RStO12 Tafel 6, Zeile 1 | ②a | Oberbau Zufahrt - Betonrechteckpflaster
gem. RStO12 Tafel 6, Zeile 1 |
| ③ | Oberbau Schotterrasenfläche | ④ | Entwässerungsmulde |
| ⑤ | Feldweg | ⑥ | Querschlag gepflastert |
| | | ⑦ | Randstreifen (begrünt) |
- 4 cm Asphaltbetondeckschicht AC 11 DN 25/55-55
16 cm Asphalttragschicht AC 32 TN 50/70
40 cm Frostschuttschicht 0/45 gebr.
60 cm Gesamtaufbau
(+Bodenaustausch von 45 cm bei Bedarf zur Tragfähigkeitserhöhung)
- 8 cm Betonrechteckpflaster
4 cm Pflasterbett Brechsand-Splitt-Gemisch 0/5
15 cm Drainbeton
Vlies
13 cm Frostschuttschicht 0/45 gebr.
40 cm Gesamtaufbau
- 30 cm Schotter-Erde/Kompost Mischung 0/16 - 0/32
30 cm Schotter 0/45 gebr.
60 cm Gesamtaufbau
(+Bodenaustausch von 45 cm bei Bedarf zur Tragfähigkeitserhöhung)
- 30 cm Schotter 0/32
30 cm Schotter 0/45 gebr.
60 cm Gesamtaufbau
(+Bodenaustausch von 45 cm bei Bedarf zur Tragfähigkeitserhöhung)
- 10 cm Asphaltbetondeckschicht AC 11 DN 25/55-55
6 cm Asphaltbinderschicht AC 16 B N 25/55-55
12 cm Asphalttragschicht AC 32 TN 50/70
38 cm Frostschuttschicht 0/45 gebr.
60 cm Gesamtaufbau
(+Bodenaustausch von 45 cm bei Bedarf zur Tragfähigkeitserhöhung)
- 10 cm Betonrechteckpflaster
4 cm Pflasterbett Brechsand-Splitt-Gemisch 0/5
15 cm Drainbeton
Vlies
31 cm Frostschuttschicht 0/45 gebr.
60 cm Gesamtaufbau
(+Bodenaustausch von 45 cm bei Bedarf zur Tragfähigkeitserhöhung)
- 10 cm Oberboden
10 cm Brechsand-/Splittgemisch 0/4 mm
50 cm Filterkies 0/8 mm
70 cm Gesamtaufbau
- 10 cm Naturstein
30 cm Betonbettung
43 cm Gesamtaufbau
(+Bodenaustausch von 45 cm bei Bedarf zur Tragfähigkeitserhöhung)
- 30 cm Mutterboden

--- Grundstücksgrenze
--- vorhandenes Gelände

Sämtliche Borte erhalten eine Bettung und Rückenstütze aus Beton C 25/30

Stadtverwaltung Erfurt, Tiefbau- und Verkehrsamt, Abt. Verkehr

Unterschrift der Straßenverkehrsbehörde * Anordnung / Anhörung i. S. der StVO	Datum	Unterschrift * nicht zutreffendes streichen
erarbeitet von :		
gesehen / geprüft (SG: VO) :		
gesehen / befürwortet (andere) :		
angehört (Polizei) :		
Untere Straßenverkehrsbehörde: (SVB)		
Es wird vorausgesetzt, dass die Unterlagen dem geltenden Recht und den jeweiligen gültigen Richtlinien entsprechen. Änderungen Dritter sind von der SVB bestätigen zu lassen. Die Straßenverkehrsbehörde behält sich vor, gemäß § 36 Abs. 2 Nr. 5 Thüringer Verwaltungsverfahrensgesetz (ThürVwVfG) jederzeit Änderungen oder Ergänzungen vornehmen zu können. Vers 4.2_2006		

Drucksache 0847/22 Anlage 3.1 Querschnitt B-B


Entwurfsplanung

Ingenieurbüro Katzung GmbH	Datum	Zeichen
Belvederer Allee 12, 99425 Weimar Tel.: (03643) 853990, Fax: (03643) 853991 Internet: www.katzung.de e-mail: weimar@katzung.de	bearbeitet: 01.09.2022	Rethberg
	gezeichnet: 01.09.2022	Rethberg
	geprüft:	

Nr.	Art der Änderung	Datum	Zeichen

Auftraggeber: Erfurt Landeshauptstadt Thüringen Stadtverwaltung Tiefbau- und Verkehrsamt Steinplatz 1 99085 Erfurt TEL.: 0361/655-0		Unterlage: Wartburgstraße Station 0+060.00 Blatt-Nr.: 14.1	
Maßnahmebezeichnung: Straßenbau Am Angerberg/Wartburgstraße Erfurt - Hochheim		Unterlagenbezeichnung: Regelquerschnitt	
TVA-Objekt-Nr.: 100112	Projekt-Nr.: 21/21	Maßstab: 1 : 50	
aufgestellt und geprüft: Erfurt, den		bestätigt: Erfurt, den	
Tiefbau- und Verkehrsamt Abteilung Bau		prüfende Stelle / Fachabteilung / Fachamt	

Zeichnungsname: S:\BB-Projekte\Erfurt\2021_Hochheim\2 - Arbeitsdaten DWG\LP3\LP3_Hochheim 250_UTM.dwg
Layout: 14.4 RW D - D WB Ertüchtigung Parkplatz

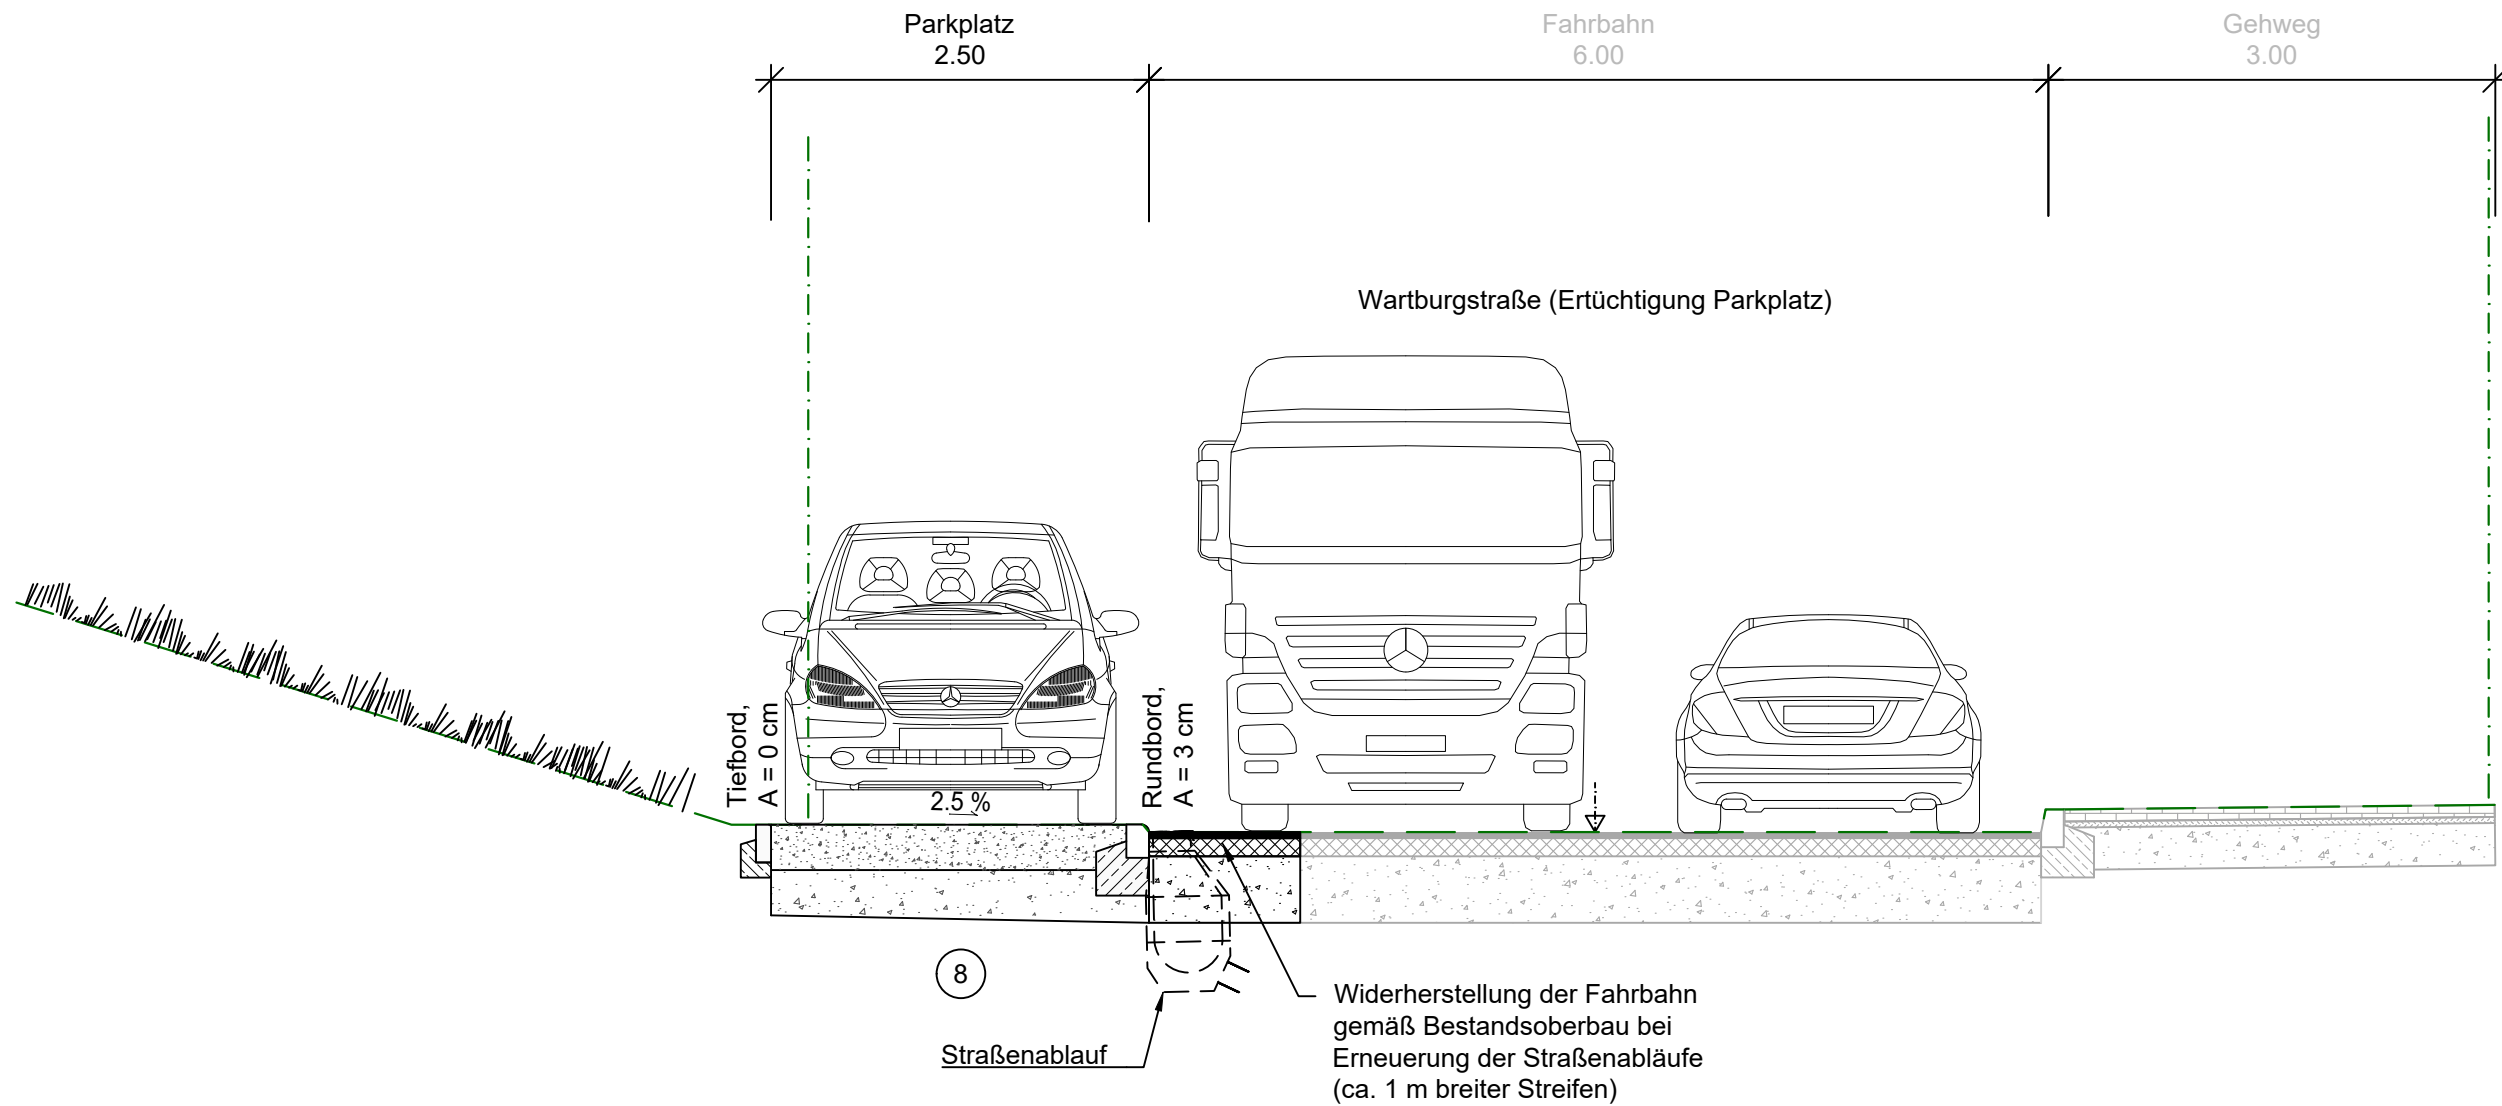

LEGENDE

- 8 **Oberbau Schotterparkplatz - Ertüchtigung**
- 4 cm wassergebundene Deckschicht aus Brechsand-Splitt Gemisch 0/5
 - 10 cm Schottertragschicht 0/16
 - 25 cm Schottertragschicht 0/32
 - 15 cm Frostschuttschicht gebr. 0/45 als Ausgleichsschicht
 - 54 cm Gesamtaufbau

- - - Grundstücksgrenze
- - - vorhandenes Gelände

Sämtliche Borte erhalten eine Bettung und Rückenstütze aus Beton C 25/30

Stadtverwaltung Erfurt, Tiefbau- und Verkehrsamt, Abt. Verkehr		
Unterschrift der Straßenverkehrsbehörde gilt als verkehrsrechtliche * Anordnung / Anhörung i. S. der StVO	Datum	Unterschrift * nicht zutreffendes streichen
erarbeitet von :		
gesehen / geprüft (SG: VO) :		
gesehen / befürwortet (andere) :		
angehört (Polizei) :		
Untere Straßenverkehrsbehörde: (SVB)		
Es wird vorausgesetzt, dass die Unterlagen dem geltenden Recht und den jeweiligen gültigen Richtlinien entsprechen. Änderungen Dritter sind von der SVB bestätigen zu lassen. Die Straßenverkehrsbehörde behält sich vor, gemäß § 36 Abs. 2 Nr. 5 Thüringer Verwaltungsverfahrensgesetz (ThürVwVfG) jederzeit Änderungen oder Ergänzungen vornehmen zu können. Vers 4.2_2006		


Drucksache 0847/22 Anlage 3.2 Querschnitt D-D.

Entwurfsplanung

Ingenieurbüro Katzung GmbH Belvederer Allee 12, 99425 Weimar Tel.: (03643) 853990, Fax: (03643) 853991 Internet: www.katzung.de e-mail: weimar@katzung.de		Datum	Zeichen
	bearbeitet:	05.09.2022	Rethberg
	gezeichnet.:	05.09.2022	Rethberg
	geprüft:		

Nr.:	Art der Änderung	Datum	Zeichen

Auftraggeber: Tiefbau- und Verkehrsamt Steinplatz 1 99085 Erfurt TEL.: 0361/6555-0		Unterlage: Wartburgstraße, Ertüchtigung Parkplatz Blatt-Nr.: 14.4	
Maßnahmebezeichnung: Straßenbau Am Angerberg/Wartburgstraße Erfurt - Hochheim			Unterlagenbezeichnung: Regelquerschnitt D - D
TVA-Objekt-Nr.: 100112	Projekt-Nr.: 21/21		Maßstab: 1 : 50
aufgestellt und geprüft: Erfurt, den		bestätigt: Erfurt, den	
Tiefbau- und Verkehrsamt Abteilung Bau		prüfende Stelle / Fachabteilung / Fachamt	

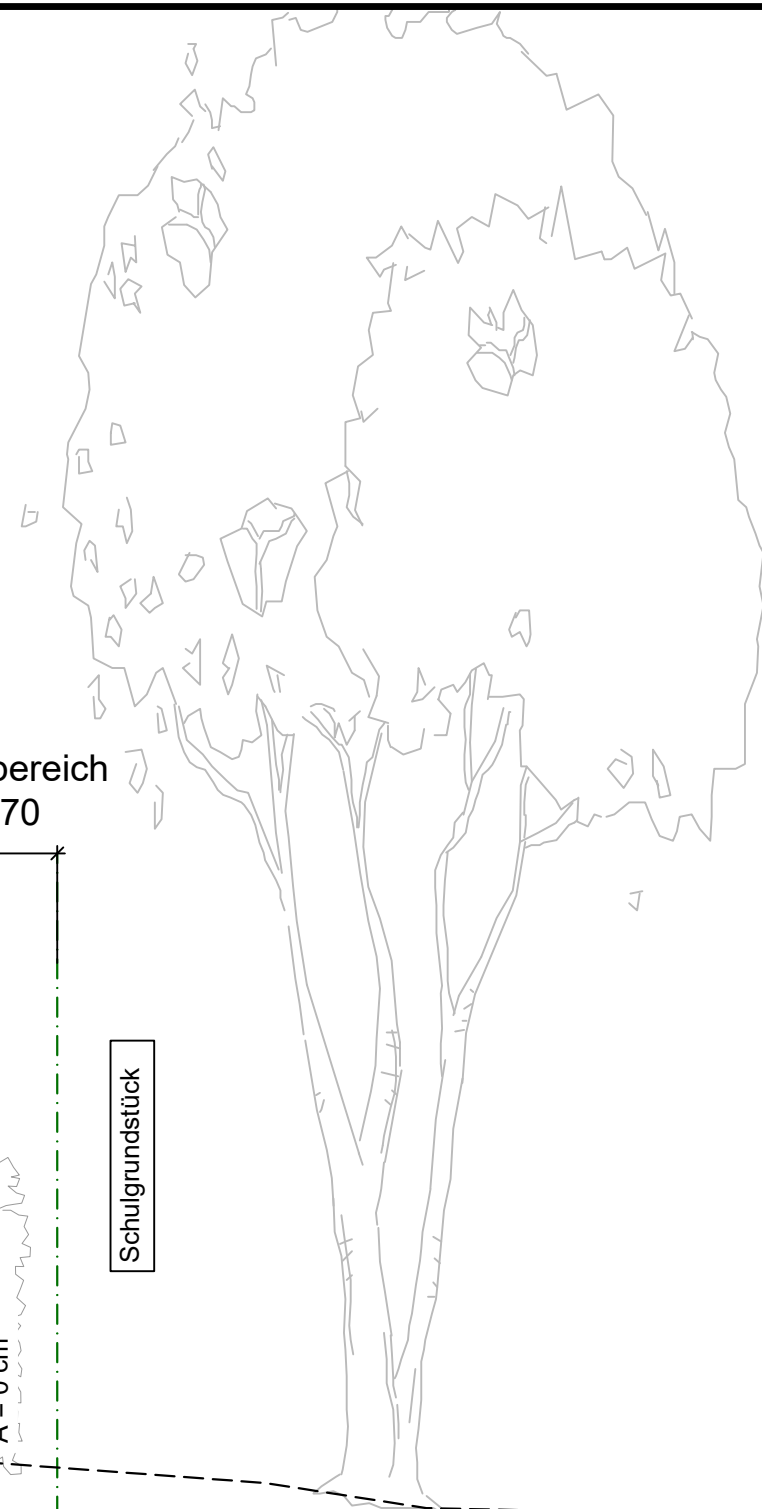

— — — Sämtliche Borde erhalten eine Bettung und Rückenstütze aus Beton C 25/30

Blattgröße: $0.610 \text{ m} \times 0.420 \text{ m} = 0.256 \text{ m}^2$

**Beschluss zur Drucksache Nr. 1290/22 der Sitzung des Ausschusses für Stadtentwicklung,
Bau, Umwelt, Klimaschutz und Verkehr vom 22.11.2022**

Umbau des Grundschulgebäudes zur Mensa an der TGS 6 in Erfurt Hochheim

Genaue Fassung:

01

Die Entwurfsplanung für das Investitionsvorhaben " Umbau des Grundschulgebäudes zur Mensa an der TGS 6" wird im Sinne des § 10 Abs.3 ThürGemHV beschlossen und bildet die Grundlage für die weiteren Planungen und Ausschreibungen der Bauleistungen.

02

Die Entwurfsplanung ist, sofern finanziell und technisch möglich, im weiteren Verfahren um Photovoltaikanlagen, ggf. in Ergänzung mit Solarthermie, auf allen geeigneten Dächern der Mensa zu ergänzen.

03

Das Dach des Bestandsgebäudes, sowie der mögliche Neubau (3. Bauabschnitt) sind darüber hinaus im weiteren Sanierungsverlauf der Gemeinschaftsschule "Steigerblick" ebenfalls mit PV-Anlagen auszustatten.

04

In der weiteren Planung soll der Einsatz einer Mischküche im Free Flow (Buffetsystem) geprüft werden.