


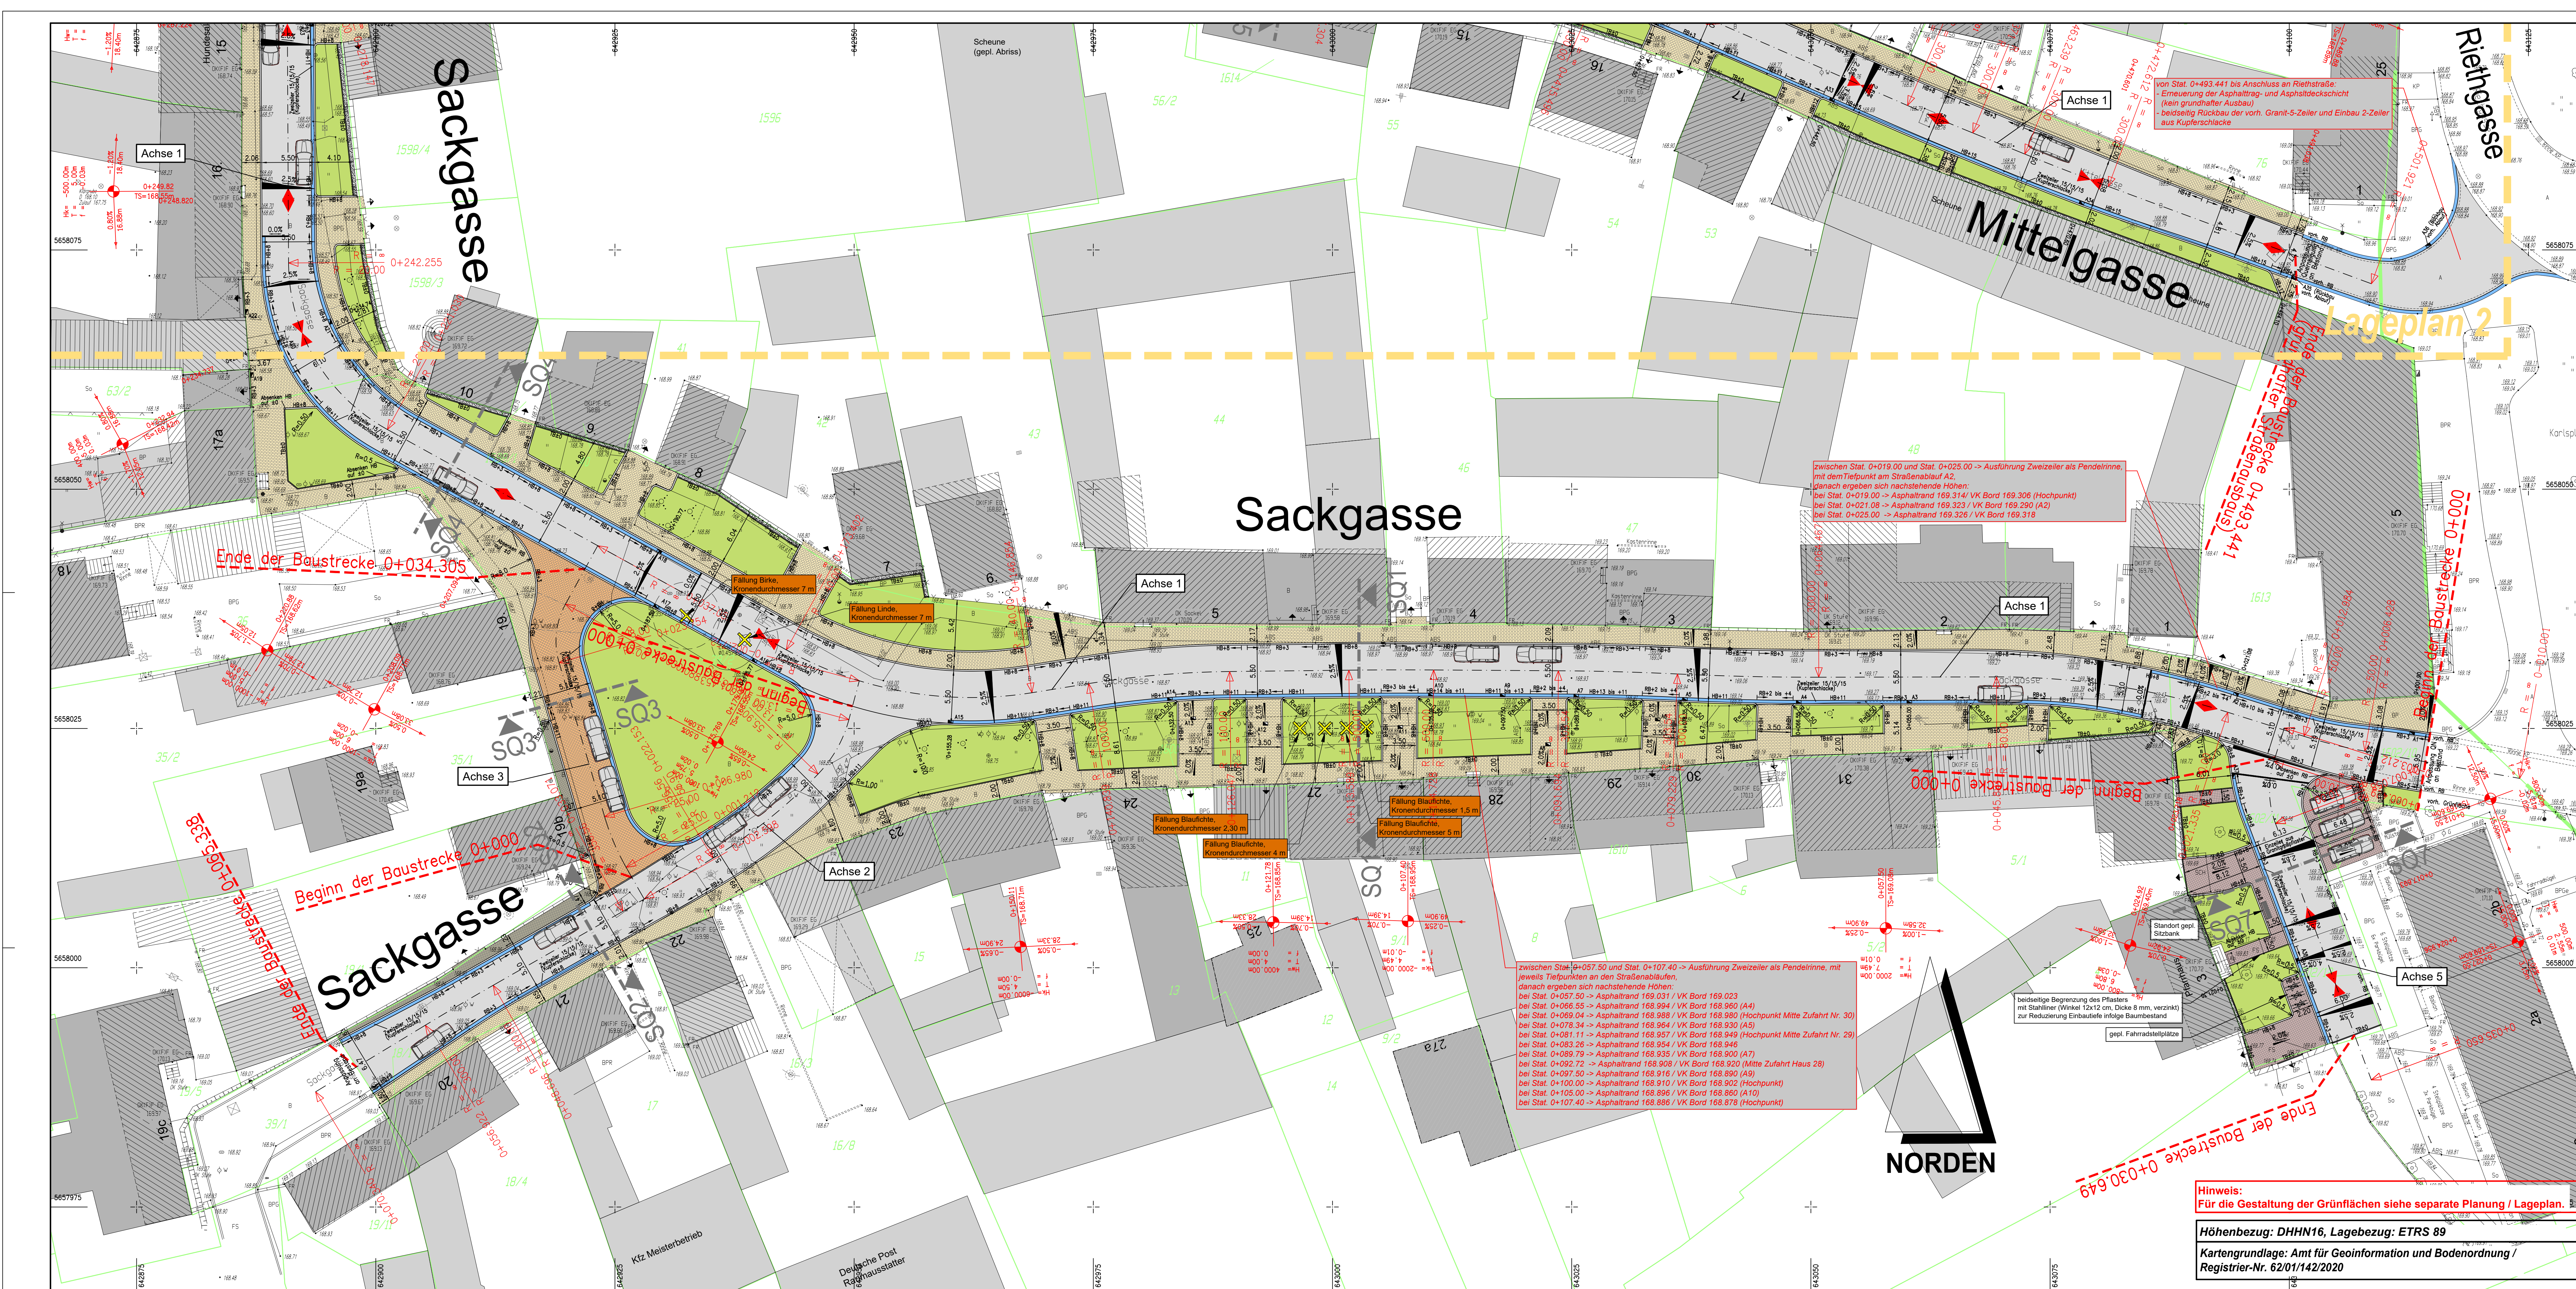

Zeichenerklärung

- gepl. Fahrbahn - Asphalt
- gepl. Entwässerungsrinne (2-zeilig, Kupferschlacke)
- gepl. Gehbahn und Grundstückszufahrten (Betonpflaster)
- gepl. Fahrbahn mit Betonpflaster
- gepl. Granitkleinpflaster
- gepl. Basaltkleinpflaster
- gepl. Traufstreifen - gewaschener Kies
- Grünfläche

Neigungsbruchpunkt
mit Angabe des Gefälles (-) bzw. Steigung (+) in Prozent.
Länge der Gefälle- bzw. Steigungsstrecke
Höhenmesser, Tangententeiling, Bögensteiling
Hohe Tangentenschnittpunkt, Kilometrierung

Tiefpunkt, Hochpunkt
Fahrbahnquerneigung 2.5%

gepl. Straßenablauf, vorh. Straßenablauf
mit Stationierung und Anschlusssatzung DN 150

Stationierung der Achse

Querprofil mit Nummerierung

Hochbord mit 8 cm Anschlag

Rundbord mit 3 cm Anschlag

Tiefbord

geplanter Schmutzwasserkanal

geplanter Regenwasserkanal

Grundstückzufahrt / Grundstückseingang

Katastergrenzen

Schnittlinie und Bezeichnung des Straßenquerschnitts

gepl. Baumfällung

geplante Straßenbeleuchtung/Lichtpunkt

ENTWURFSPLANUNG

Ingenieurbüro John & Stölze GmbH Beratende Ingenieure An der Klinge 7, 99095 Erfurt Tel: 036204 / 73720-0 Fax: 036204 / 73720-9 Internet: www.john-stolze.de E-Mail: buero@john-stolze.de	Datum	Zeichen
	bearbeitet:	Jan. '23 Sto.
	gezeichnet:	Jan. '23 Sch.
	geprüft:	Jan. '23

Nr.	Art der Änderung	Datum	Zeichen

Erfurt LANDSHAUPTSTADT THÜRINGEN Stattdarstellung Tiefbau- und Verkehrsamt Steinplatz 1 99095 Erfurt TEL.: 0361/655-0	Unterlage:	Blatt-Nr.: 4
	Maßnahmenbezeichnung:	Unterlagenbezeichnung:
	Komplexobjekt Sackgasse, Mittelgasse / STO Teilobjekt: Straßenbau	Straßenlageplan 1
	TVA-Objekt-Nr.: 66-1000-19 aufgestellt und geprüft:	Projekt-Nr.: 585-20 Maßstab: 1 : 250 bestätigt:
Tiefbau- und Verkehrsamt Abteilung Bau	Erfurt, den	Erfurt, den
	prüfende Stelle / Fachabteilung / Fachamt	

Hinweis:
Für die Gestaltung der Grünflächen siehe separate Planung / Lageplan.

Höhenbezug: DHNN16, Lagebezug: ETRS 89
Kartengrundlage: Amt für Geoinformation und Bodenordnung /
Registrier-Nr. 62/01/142/2020